


SVINCOLO  
S.S. 336 NORD

SOTTOVIA - ST04


RAMPA D

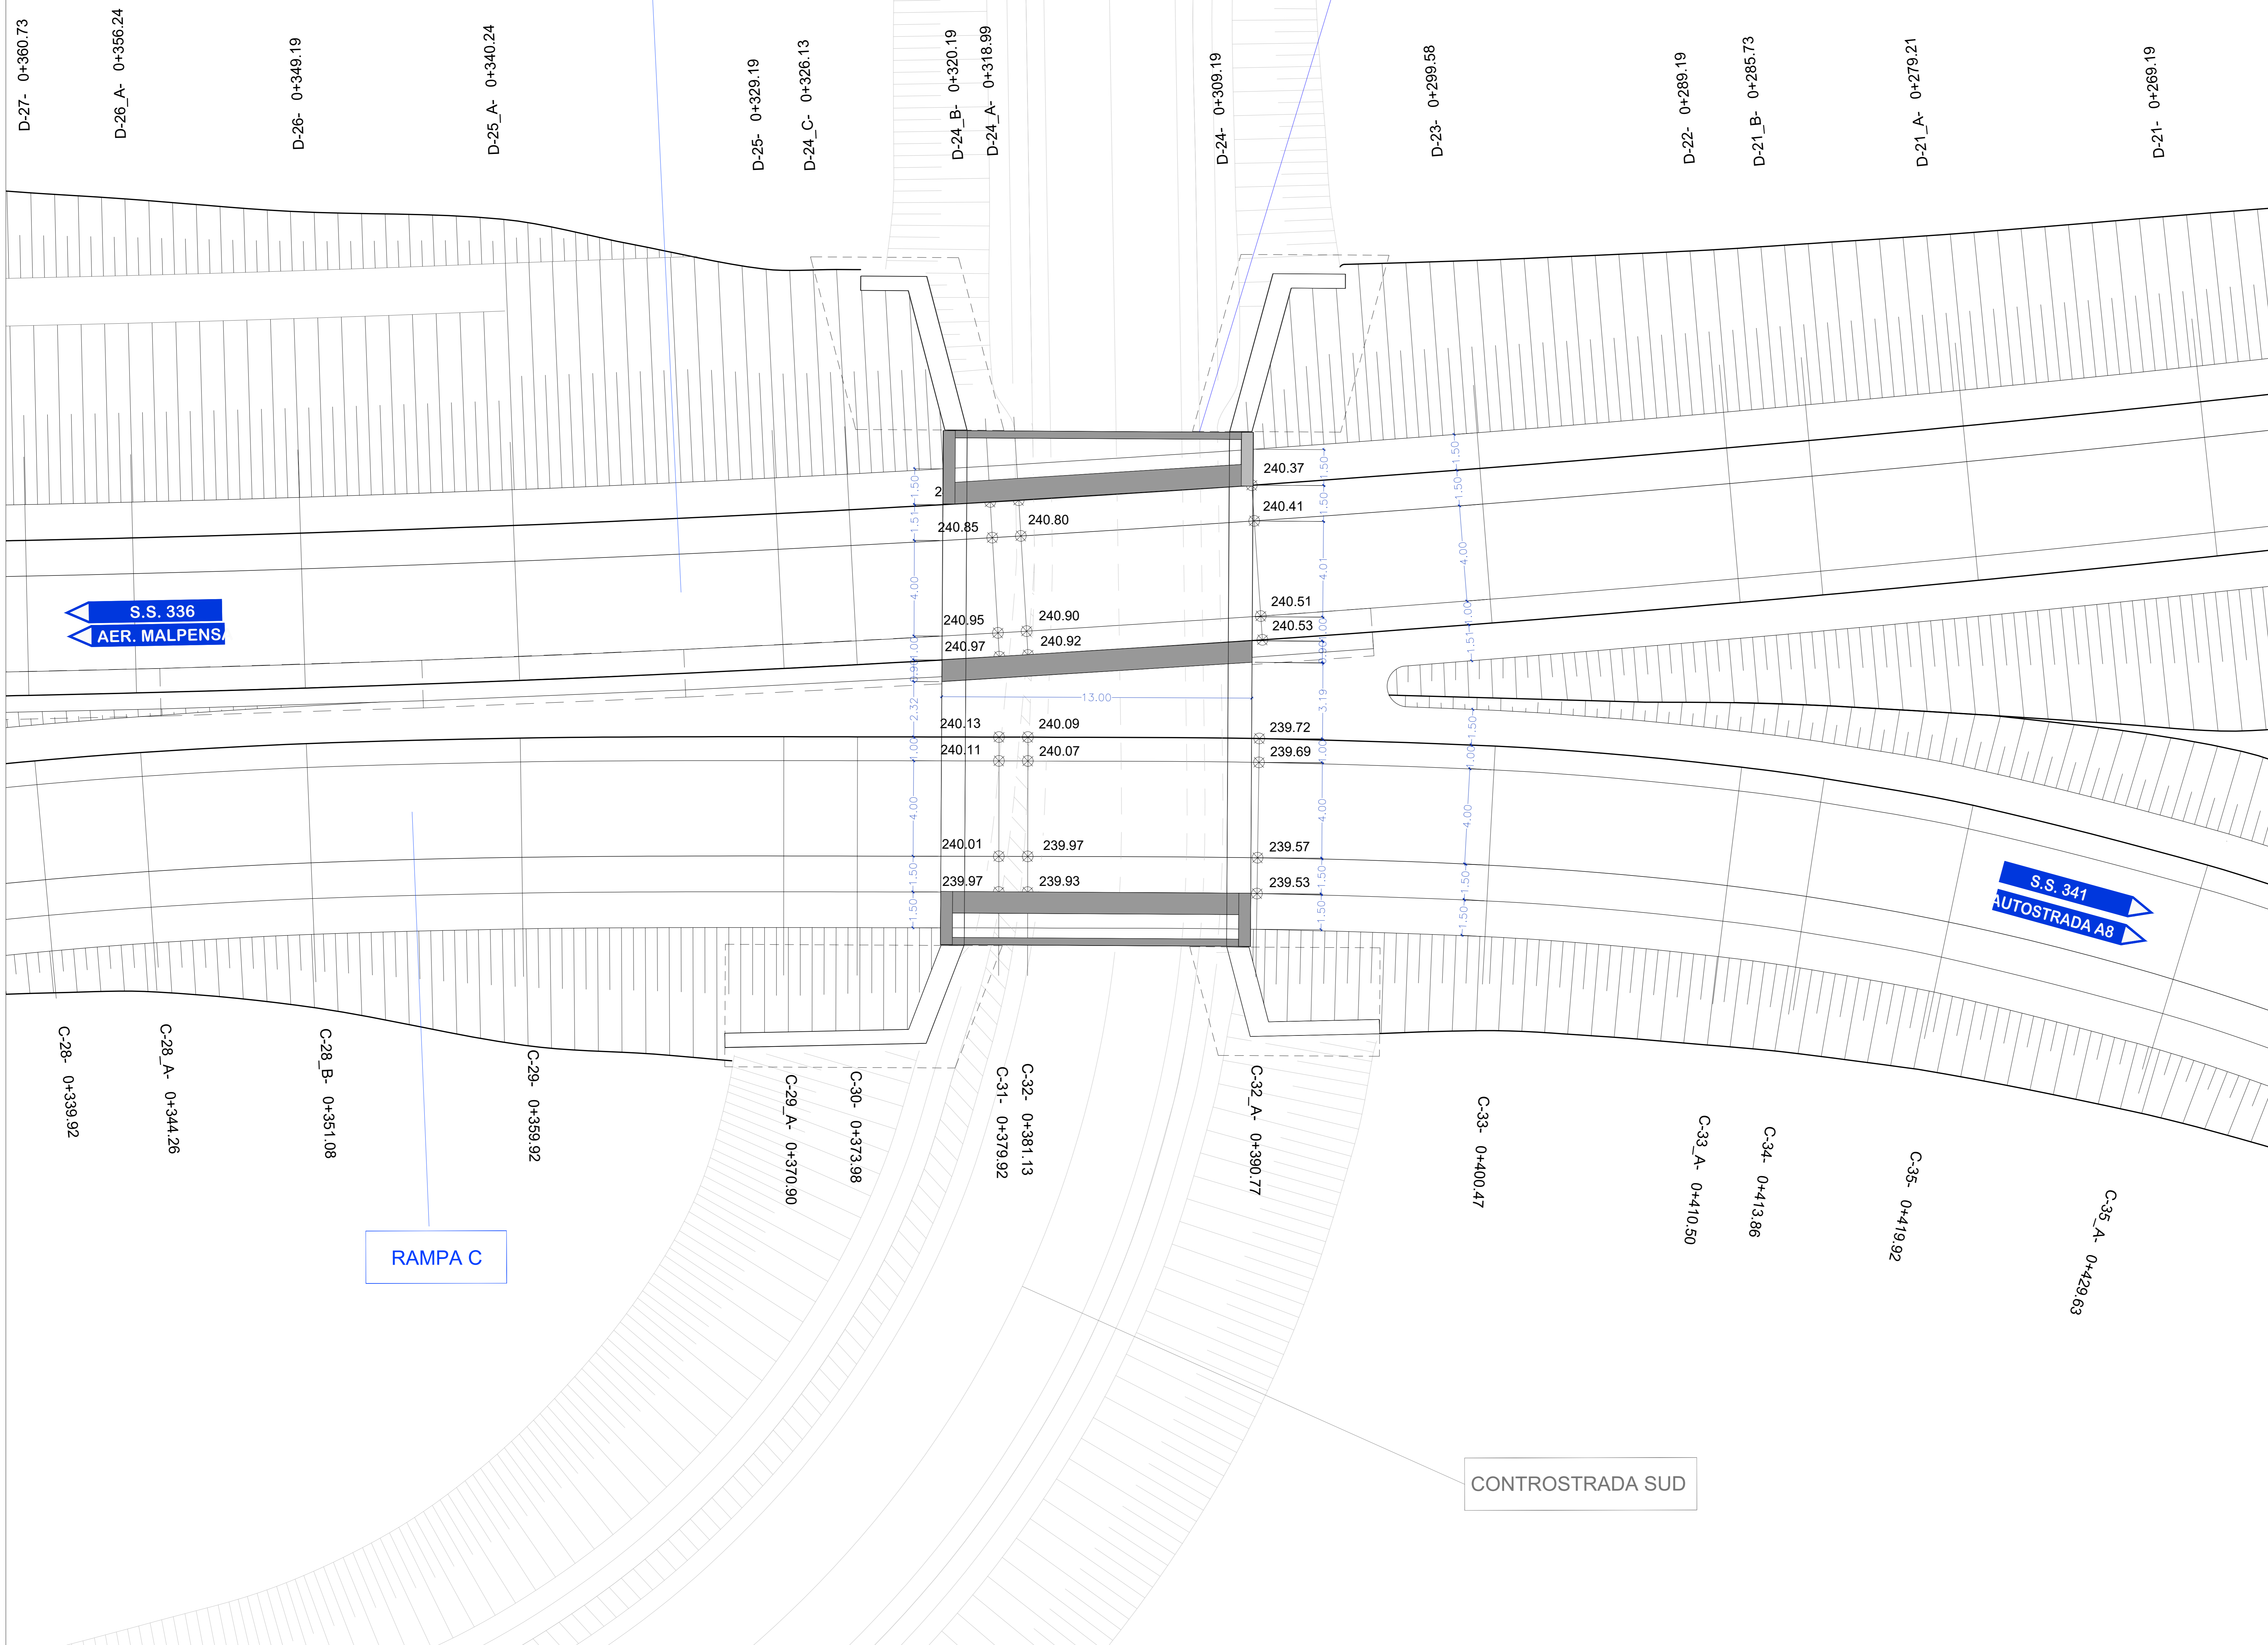

LEGENDA

⊕ Quota carreggiata stradale

PIANTA CHIAVE

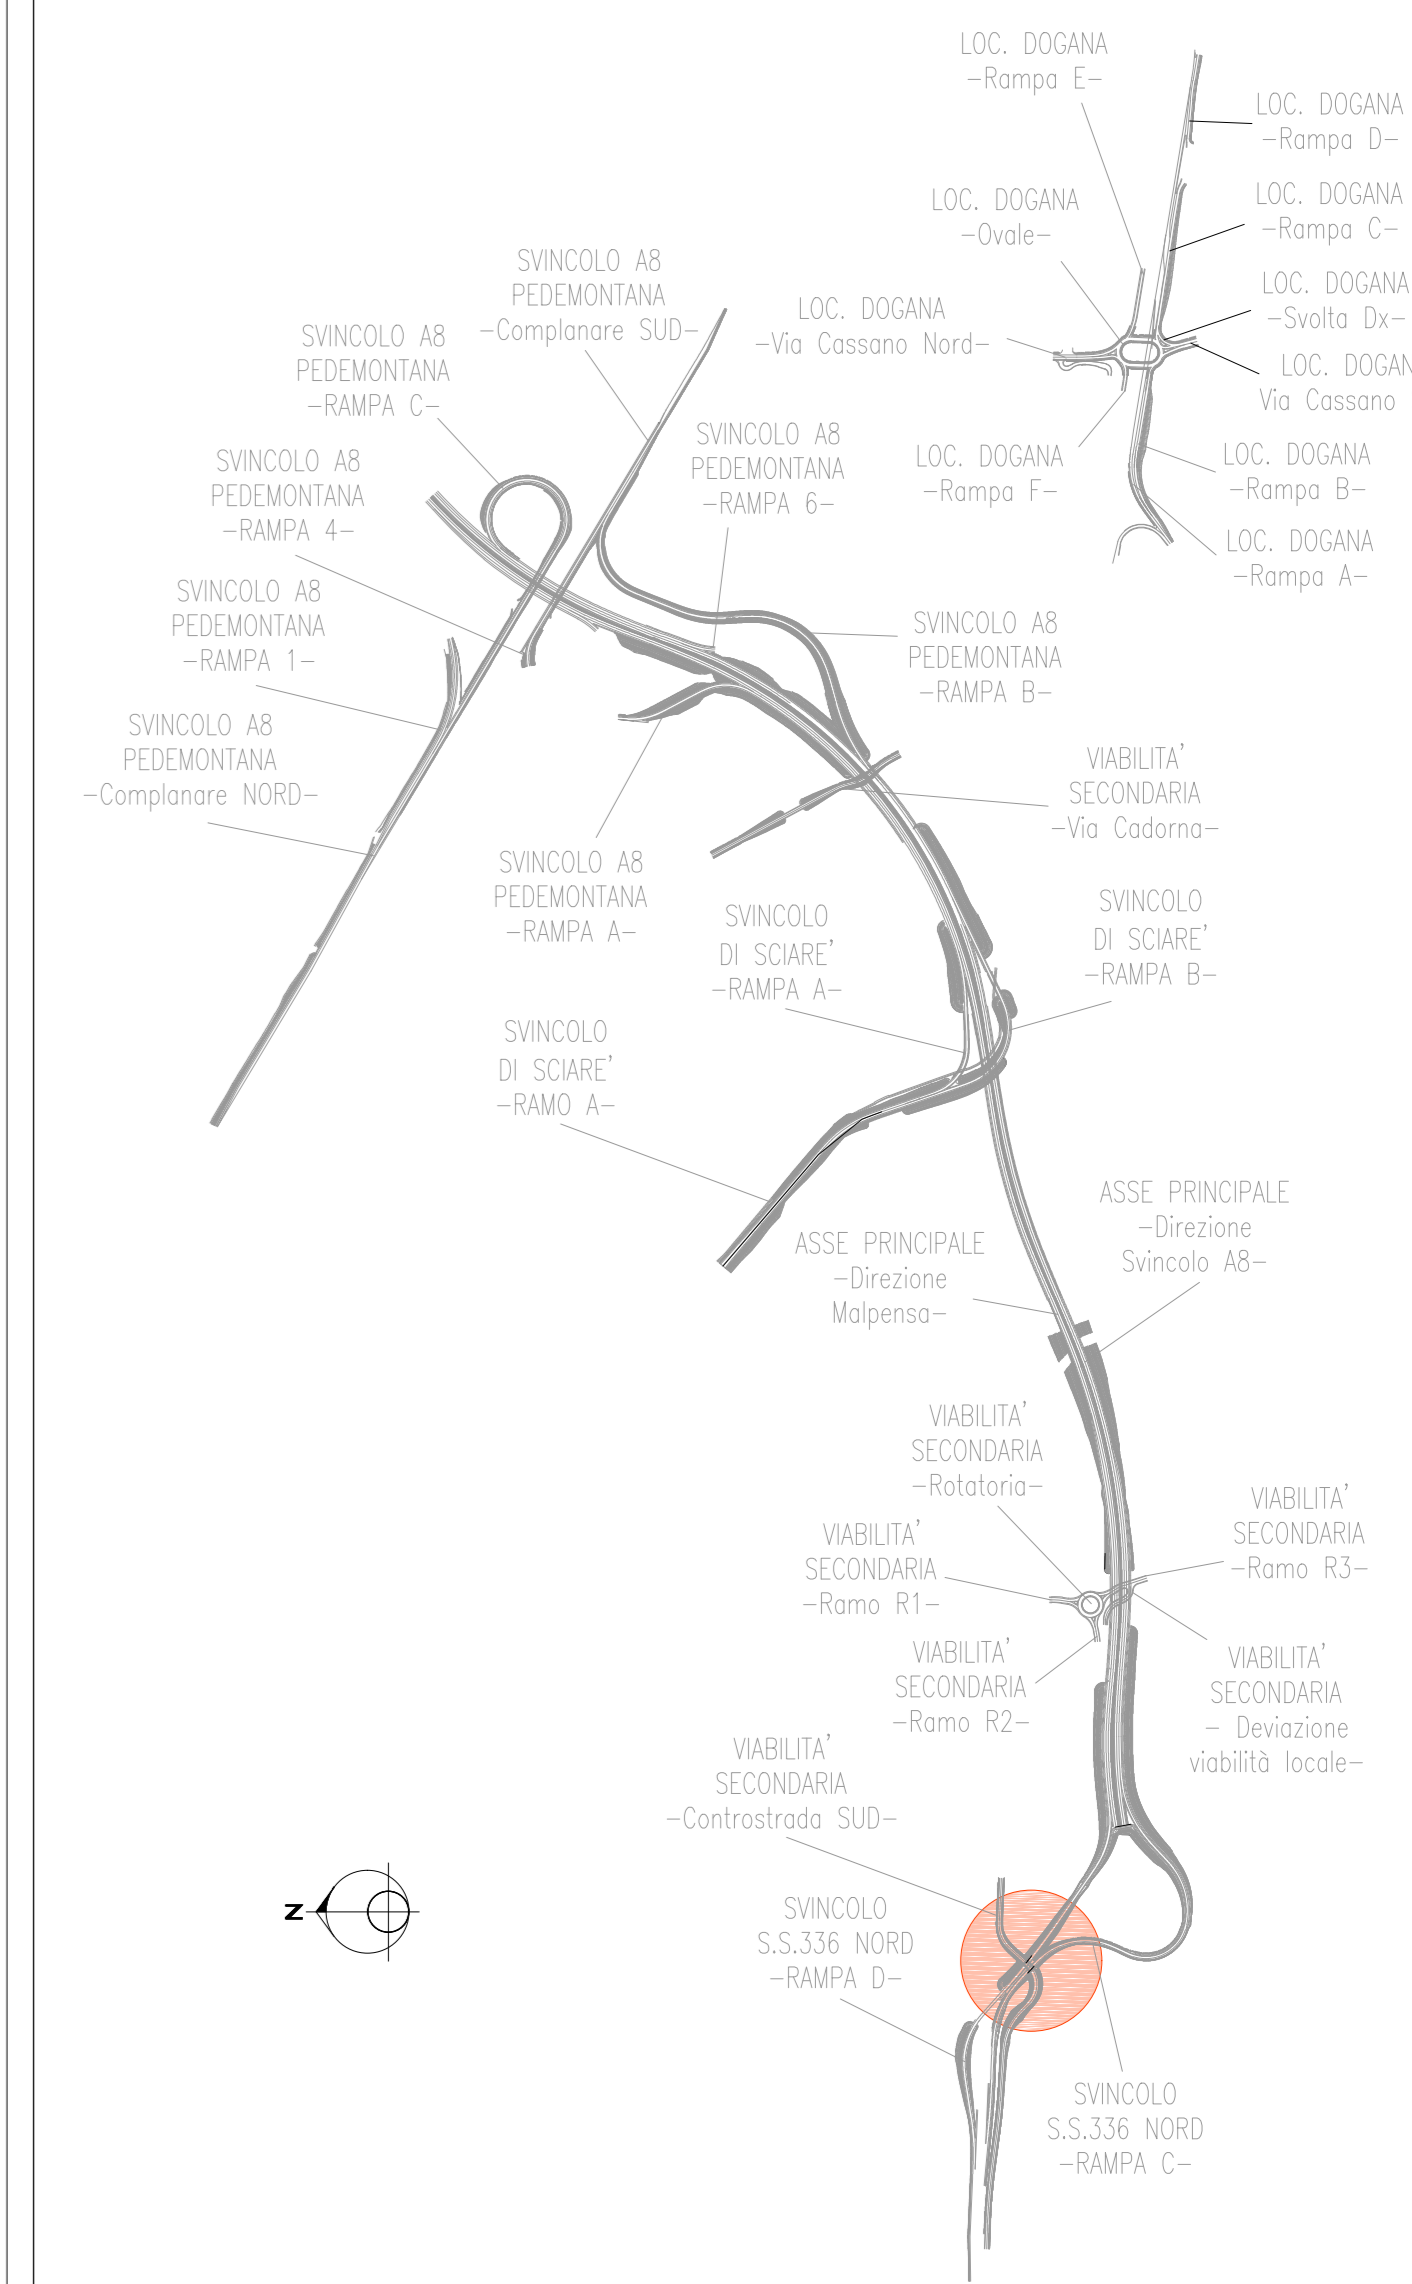

**ANAS S.p.A.**  
Direzione Progettazione e Realizzazione Lavori

NUOVA S.S. 341 "GALLARATESE" - TRATTO DA SAMARATE A CONFINE  
CON LA PROVINCIA DI NOVARA - TRATTO NORD  
STRALCIO FUNZIONALE DAL KM 6+500 (SVINCOLO S.S. 336 NORD)  
AL KM 8+844 (SVINCOLO AUTOSTRADA A8)  
"BRETTELLA DI GALLARATE"

**PROGETTO ESECUTIVO**

<b>STUDIO CORONA</b>	ING. RENATO DEL PRETE	<b>ECOPLAN</b>	<b>EG</b>
Ing. Valter Boglietti	Ing. Renato Del Prete	Arch. Nicoletta Furlan	Ing. Gabriele Sironi
Ing. Renato Vanni	Ing. Luigi Marzulli	<b>UNING</b>	<b>SETAC</b>
Prof. Ing. Silvio Rognoni	Prof. Ing. Luigi Marzulli	Ing. Roberto Vanni	Ing. Roberto Vanni
Ing. Roberto Vanni	Ing. Roberto Vanni	<b>ARKE</b>	DOT. GEOL. DANIELO GILLO
Dot. Ing. Giancarlo LUONDO	Ing. Roberto Vanni	Prof. Ing. Carlo Luigi MONTERISI	Ing. Giancarlo RANIERI

**HL 003** H-PROGETTO STRUTTURALE-OPERE PRINCIPALI  
HL-SOTTOVIA ST04 - SVINCOLO S336 - CONTROSTRADA SUD  
Planimetria con quote stradali rampe C e D

CODICE PROGETTO	NOME FILE	REVISIONE	SCALA:
HL003-S01ST01STRD02	HL003-S01ST01STRD02_A.dwg	A	1:100
PROGETTO	REV. DESCRIZIONE	DATA	REDAITTO
M1533	E1801	18/01	ING. AURORA LUZZI
D			ING. VALERIO BAIETTI
C			ING. RENATO DEL PRETE
A	EMISSIONE	OTTOBRE 2020	ING. AURORA LUZZI
B			ING. VALERIO BAIETTI
REV.			ING. RENATO DEL PRETE