
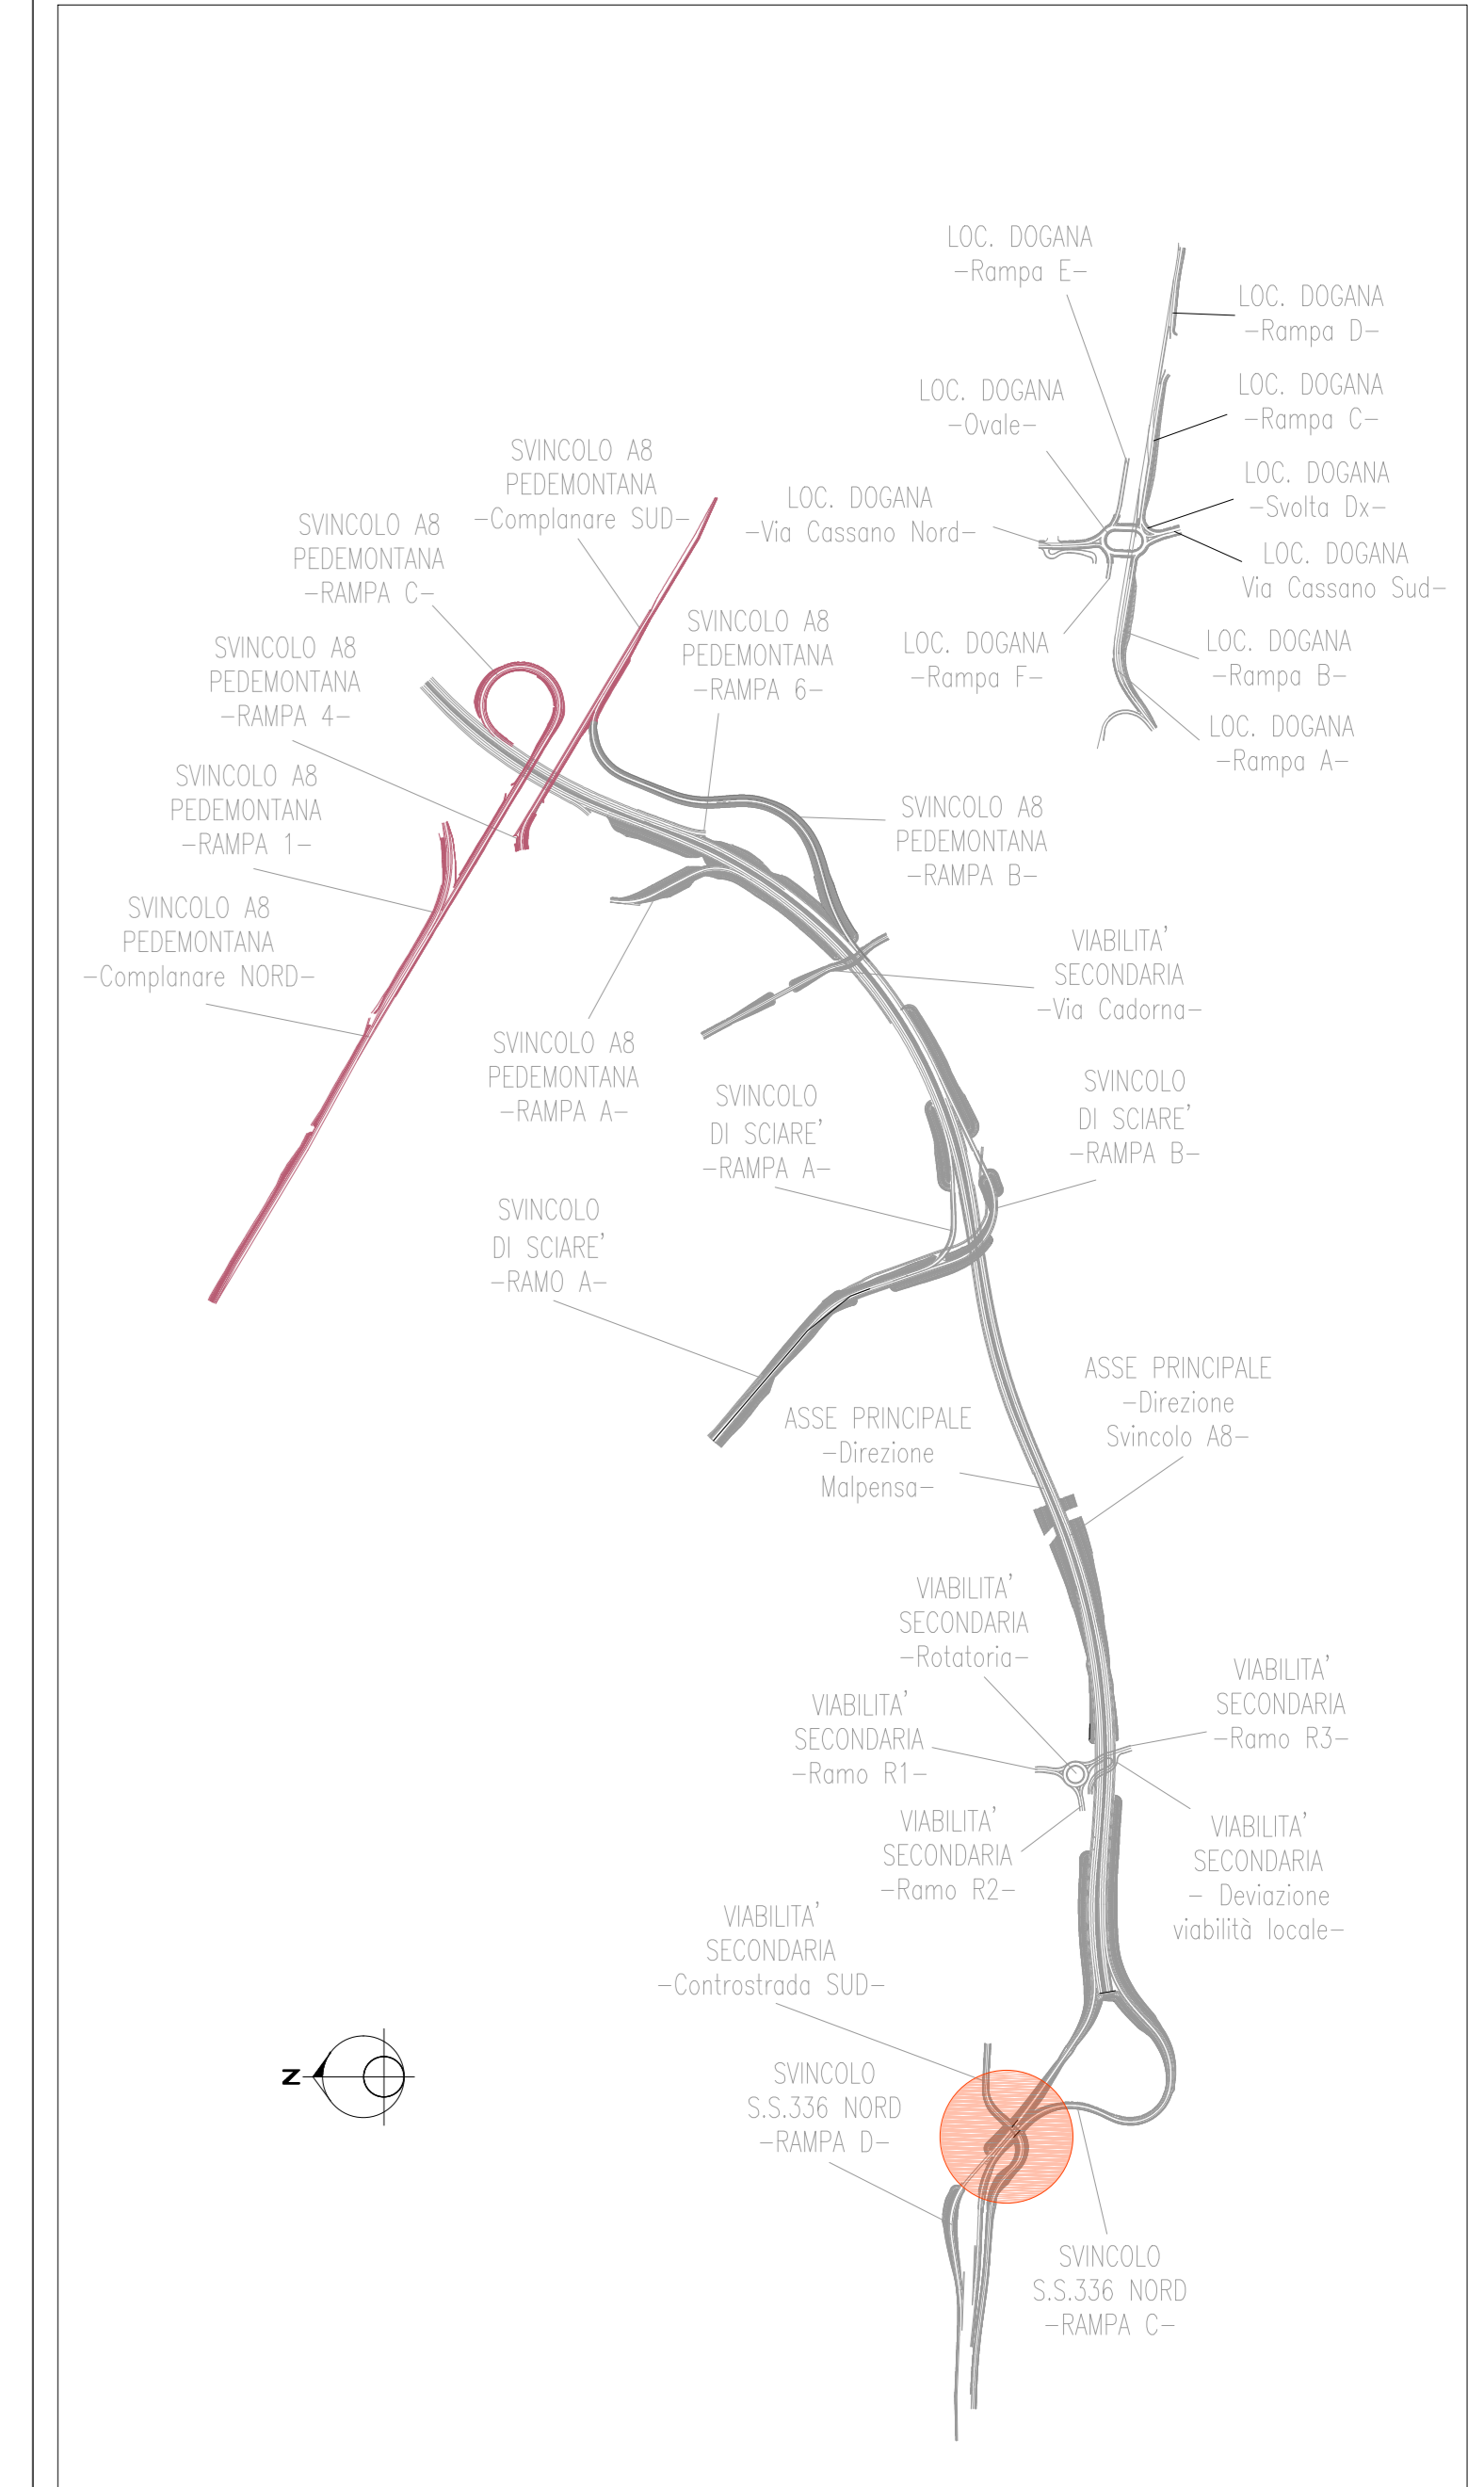


# PIANTA FONDAZIONI - Armatura

scala 1:50

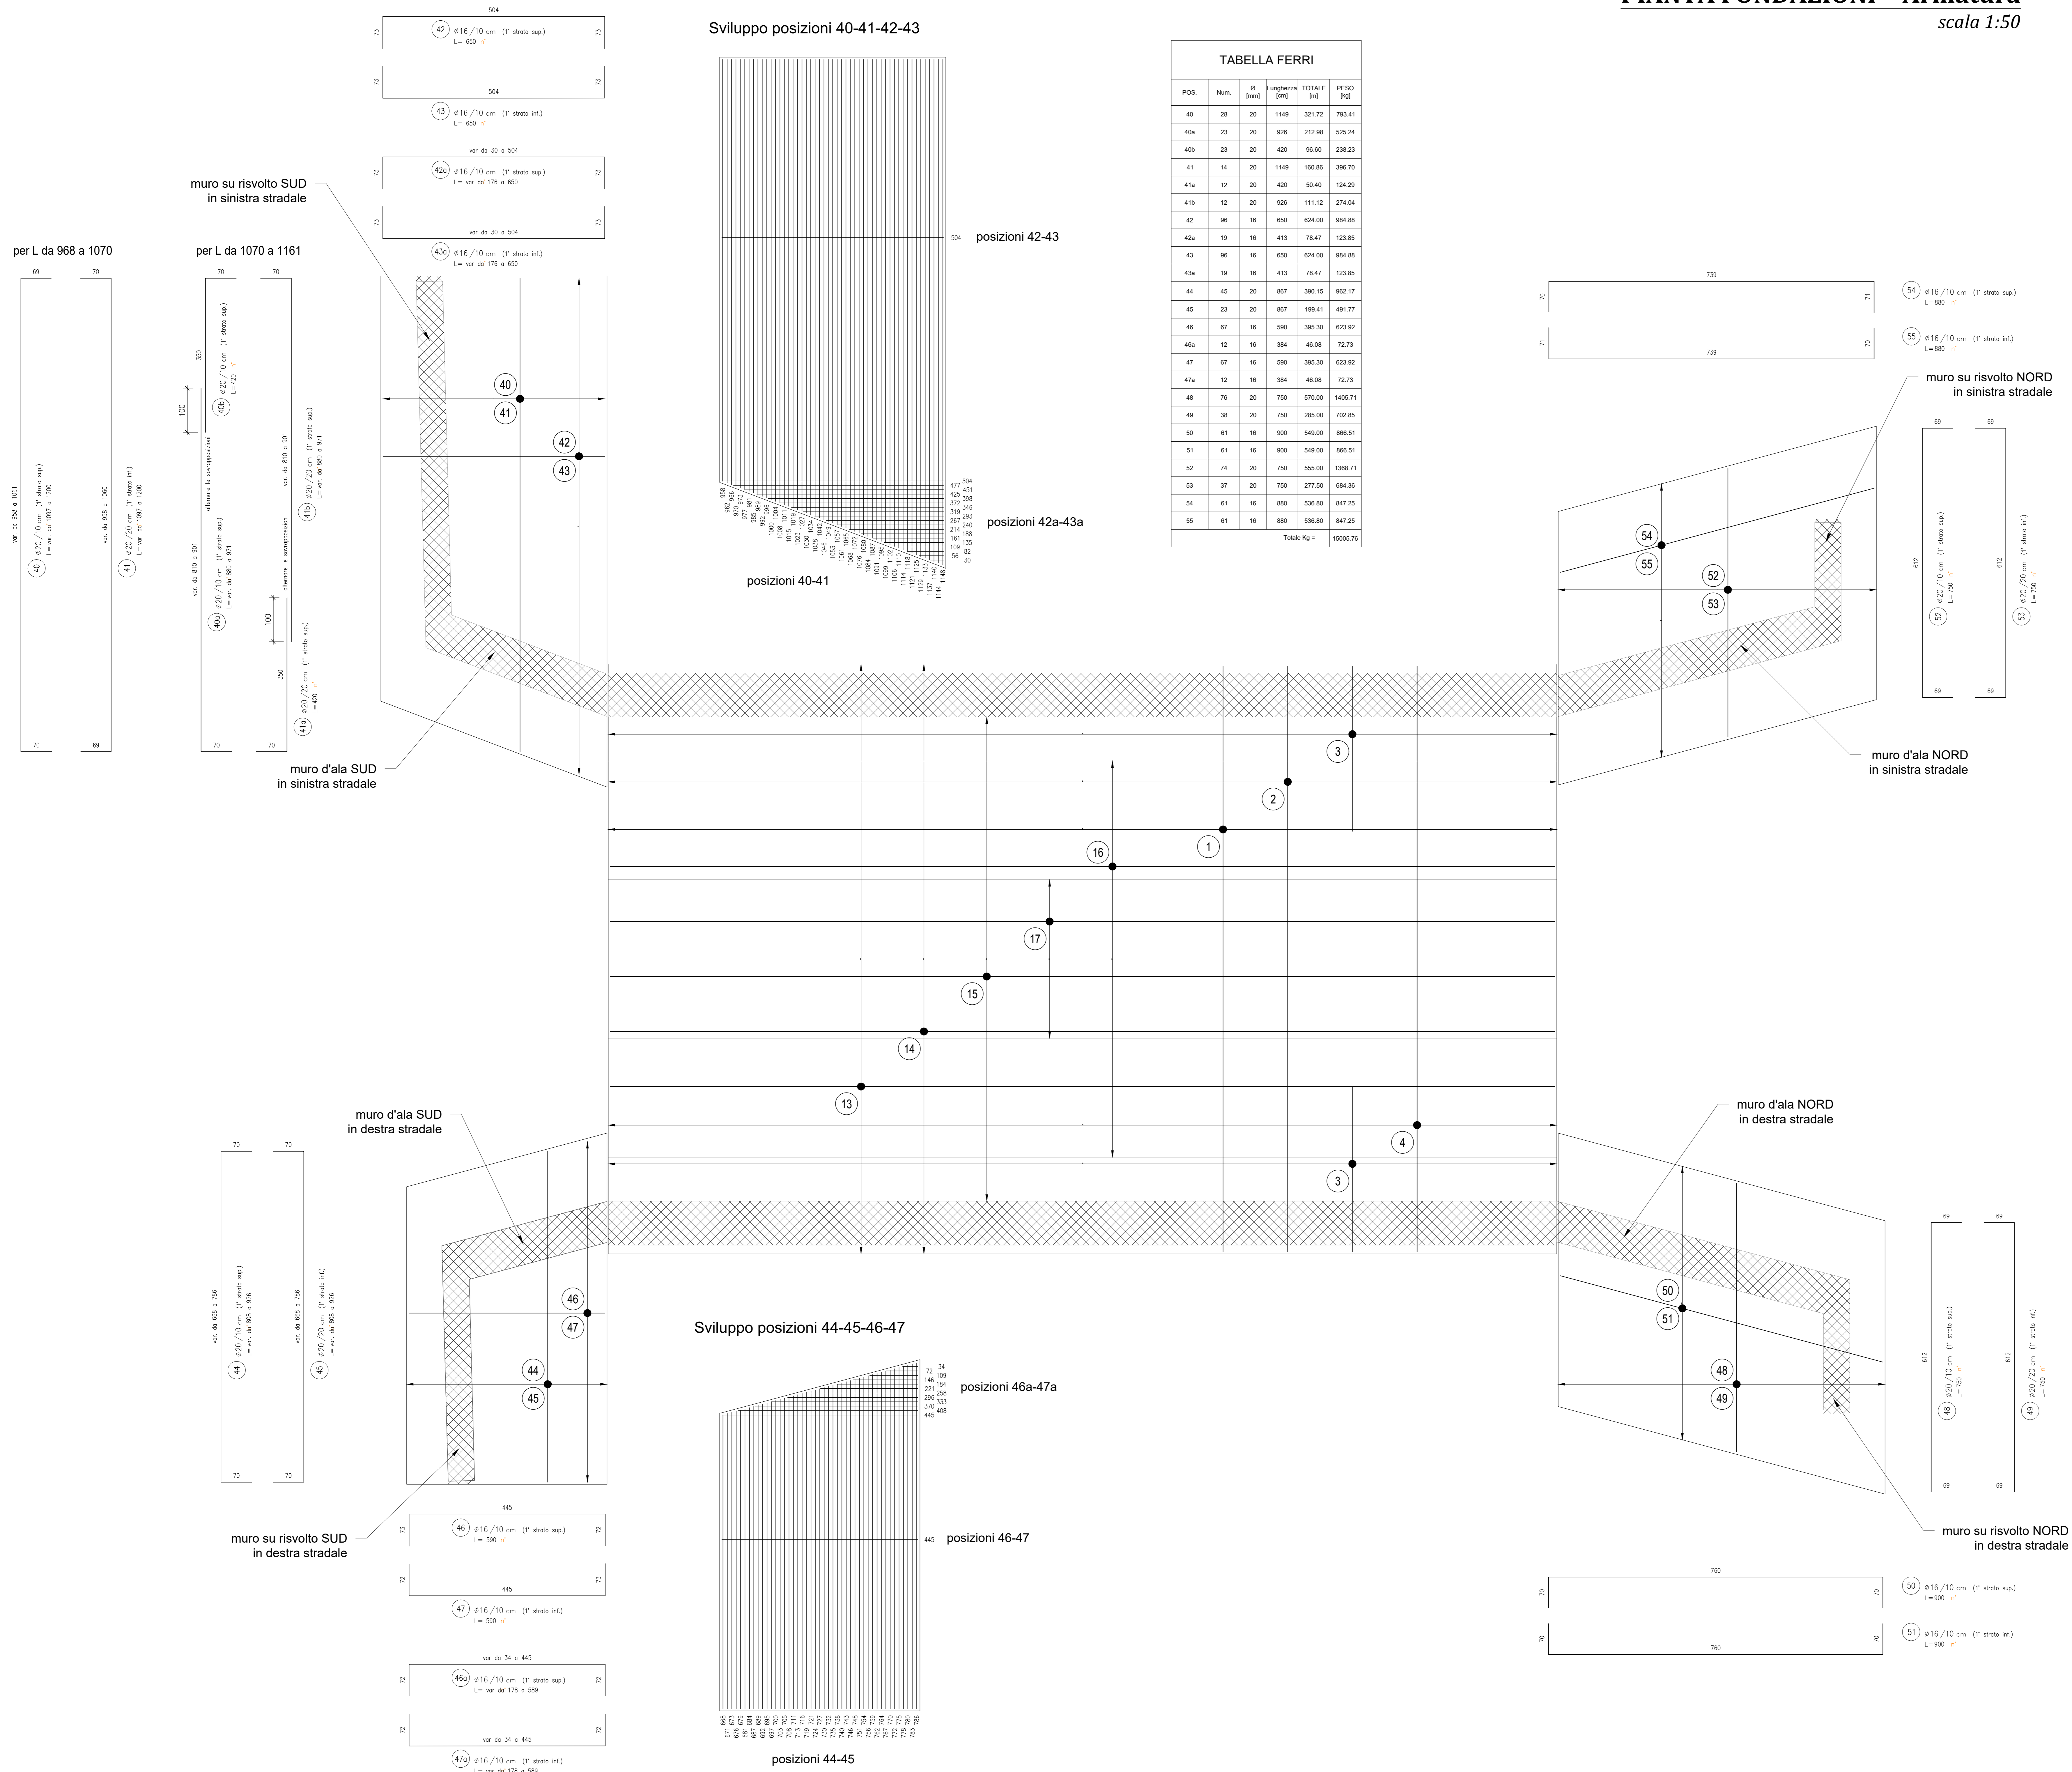

**ANAS S.p.A.**  
 Direzione Progettazione e Realizzazione Lavori

NUOVA S.S. 341 "GALLARATESE" - TRATTO DA SAMARATE A CONFINE CON LA PROVINCIA DI NOVARA - TRATTO NORD  
**STRALCIO FUNZIONALE DAL KM 6+500 (SVINCOLO S.S. 336 NORD) AL KM 8+844 (SVINCOLO AUTOSTRADA A8) "BRETTELLA DI GALLARATE"**

**PROGETTO ESECUTIVO**

STUDIO CORONA	ING. RENATO DEL PRETE	ECOPLAN	GeE
ING. VALTERO BIANCHI	ING. DANIELE TUPPITI	ING. DANIELE TUPPITI	ING. VALERIO BAIETTI
ING. RENATO DEL PRETE	ING. DANIELE TUPPITI	ING. VALERIO BAIETTI	ING. RENATO DEL PRETE

VISTO IL RESPONSABILE DEL PROCEDIMENTO: **ING. DANIELE TUPPITI**  
 RESPONSABILE DELLA PROGETTAZIONE SPECIFICATIVE: **ING. DANIELE TUPPITI**  
 IL PROGETTISTA FIRMATARIO DELLA PRESTAZIONE SPECIFICATIVE: **ING. DANIELE TUPPITI**  
 GEOLOGO: **ING. DANIELE TUPPITI**  
 COORDINATORE DELLA SICUREZZA IN FASE DI PROGETTAZIONE: **ING. DANIELE TUPPITI**

**HL 013**  
**H-PROGETTO STRUTTURALE-OPERE PRINCIPALI**  
**HL-SOTTOVIA ST4 - SVINCOLO S336 - CONTROSTRADA SUD**  
 Armatura Scatolare - Tav. 3 di 6

CODICE PROGETTO	NOME FILE	REVISIONE	SCALA
M1533	HL013-S01ST01STRAR03_B.dwg	B	1:50

D			
C			
B	EMMISSIONE A SEGUITO DI ISTRUTTORIA INTERNA ANAS	OCTOBRE 2020	ING. DANIELE TUPPITI
A	EMMISSIONE	LUGLIO 2020	ING. DANIELE TUPPITI
REV.	DESCRIZIONE	DATA	REDDATO / VERIFICATO / APPROVATO