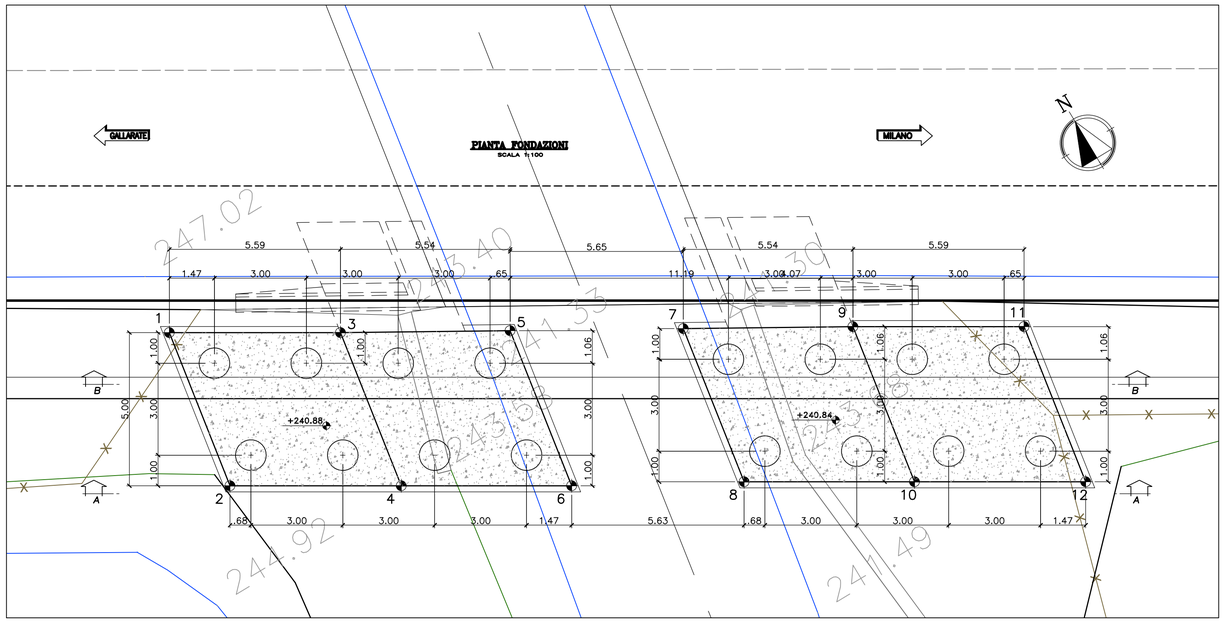

PUNTI	COORDINATE X,Y	
	X(EST)	Y(NORD)
1	122471.5452	241583.5142
2	122470.6644	241578.2084
3	122476.3319	241580.6327
4	122475.4527	241575.3259
5	122481.1084	241577.8320
6	122480.2179	241572.4573
7	122485.9869	241574.9715
8	122485.1078	241569.6656
9	122490.7635	241572.1707
10	122489.8732	241566.7969
11	122495.5508	241569.2888
12	122494.6610	241563.9147

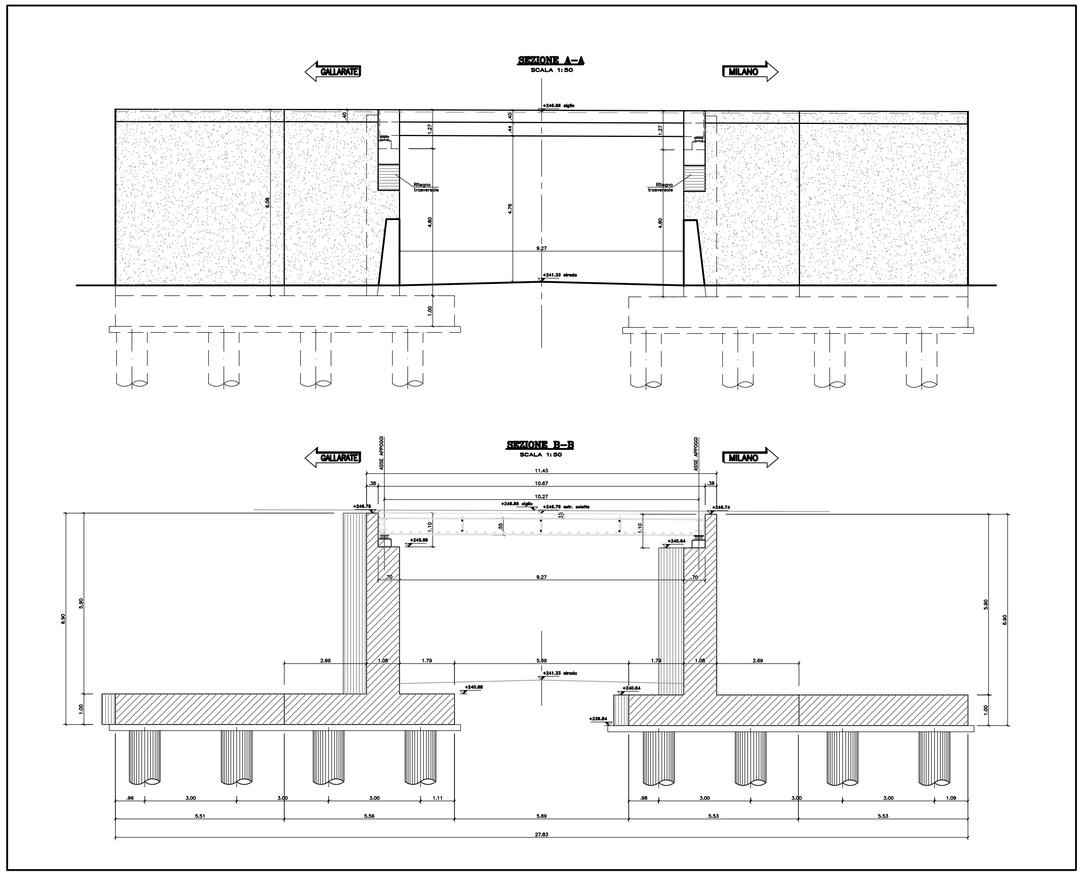

NOTA:
Per la tabella materiali si rimanda all'elaborato HN001_V03ST03STRDI01_A

anas S.p.A.
Direzione Progettazione e Realizzazione Lavori

NUOVA S.S. 341 "GALLARATESE" - TRATTO DA SAMARATE A CONFINE CON LA PROVINCIA DI NOVARA - TRATTO NORD

STRALCIO FUNZIONALE DAL KM 6+500 (SVINCOLO S.S. 336 NORD) AL KM 8+844 (SVINCOLO AUTOSTRADA A8) "BRETELLA DI GALLARATE"

PROGETTO ESECUTIVO

STUDIO CORONA Ing. Renato Vaira Ordine degli Ingg. di Torino e Provincia n° 4650 W	Ingegneria del Territorio s.r.l. Ing. Valerio Bajetti Ordine degli Ingg. di Roma e provincia n° A-26211	ING. RENATO DEL PRETE Ing. Renato Del Prete Ordine degli Ingg. di Bari e provincia n° 5073	ECOPLAN Arch. Nicoletta Frattini Ordine degli Arch. di Torino e provincia n° A-6433	I&G Engineering & Graphics S.r.l. Ing. Gabriele Inzecchi Ordine degli Ingg. di Roma e provincia n° A-12102
	CONSORZIO UNING Società designata: GA&M Prof. Ing. Matteo Ranieri Ordine degli Ingg. di Bari e provincia n° 1137	SETAC Srl Servizi & Engineering Trasporti Ambiente Costruzioni Prof. Ing. Luigi Montersi Ordine degli Ingg. di Bari e provincia n° 1373	ARKE' INGEGNERIA s.r.l. Ing. Gioacchino Angarano Ordine degli Ingg. di Bari e provincia n° 5970	DOTT. GEOL. DANILO GALLO Dott. Geol. Danilo Gallo Ordine del Geologi della Regione Puglia n° 598

VISTO: IL RESPONSABILE DEL PROCEDIMENTO	RESPONSABILE INTEGRAZIONE DELLE PRESTAZIONI SPECIALISTICHE	IL PROGETTISTA FIRMATARIO DELLA PRESTAZIONE	GEOLOGO	COORDINATORE DELLA SICUREZZA IN FASE DI PROGETTAZIONE
Dott. Ing. Giancarlo LUONGO	Ing. Renato DEL PRETE	Ing. Valerio BAJETTI	Prof. Ing. Geol. Luigi MONTERISI	Ing. Fabrizio BAJETTI

HN008

H - PROGETTO STRUTTURALE - OPERE PRINCIPALI

HN - ST06 - AMPLIAMENTO SOTTOVIA - CARREGGIATA SUD A8

PIANTA FONDAZIONI, SEZIONI LONGITUDINALI SULLE SPALLE E TRACCIAMENTO

CODICE PROGETTO			NOME FILE	REVISIONE	SCALA:
PROGETTO	LIV. PROG.	N. PROG.	HN008-V03ST03STRDI03_A_Pianta fondazioni.dwg		
MI533	E	1801	CODICE ELAB. V03ST03STRDI03	A	1:100 1:50

REV.	DESCRIZIONE	DATA	REDATTO	VERIFICATO	APPROVATO
C					
B					
A	EMISSIONE	MAGGIO 2021	ING. ENRICO QUINTAVALLE	ING. VALERIO BAJETTI	ING. RENATO DEL PRETE