


ARMATURA PIANTA DI COPERTURA
scala 1:200

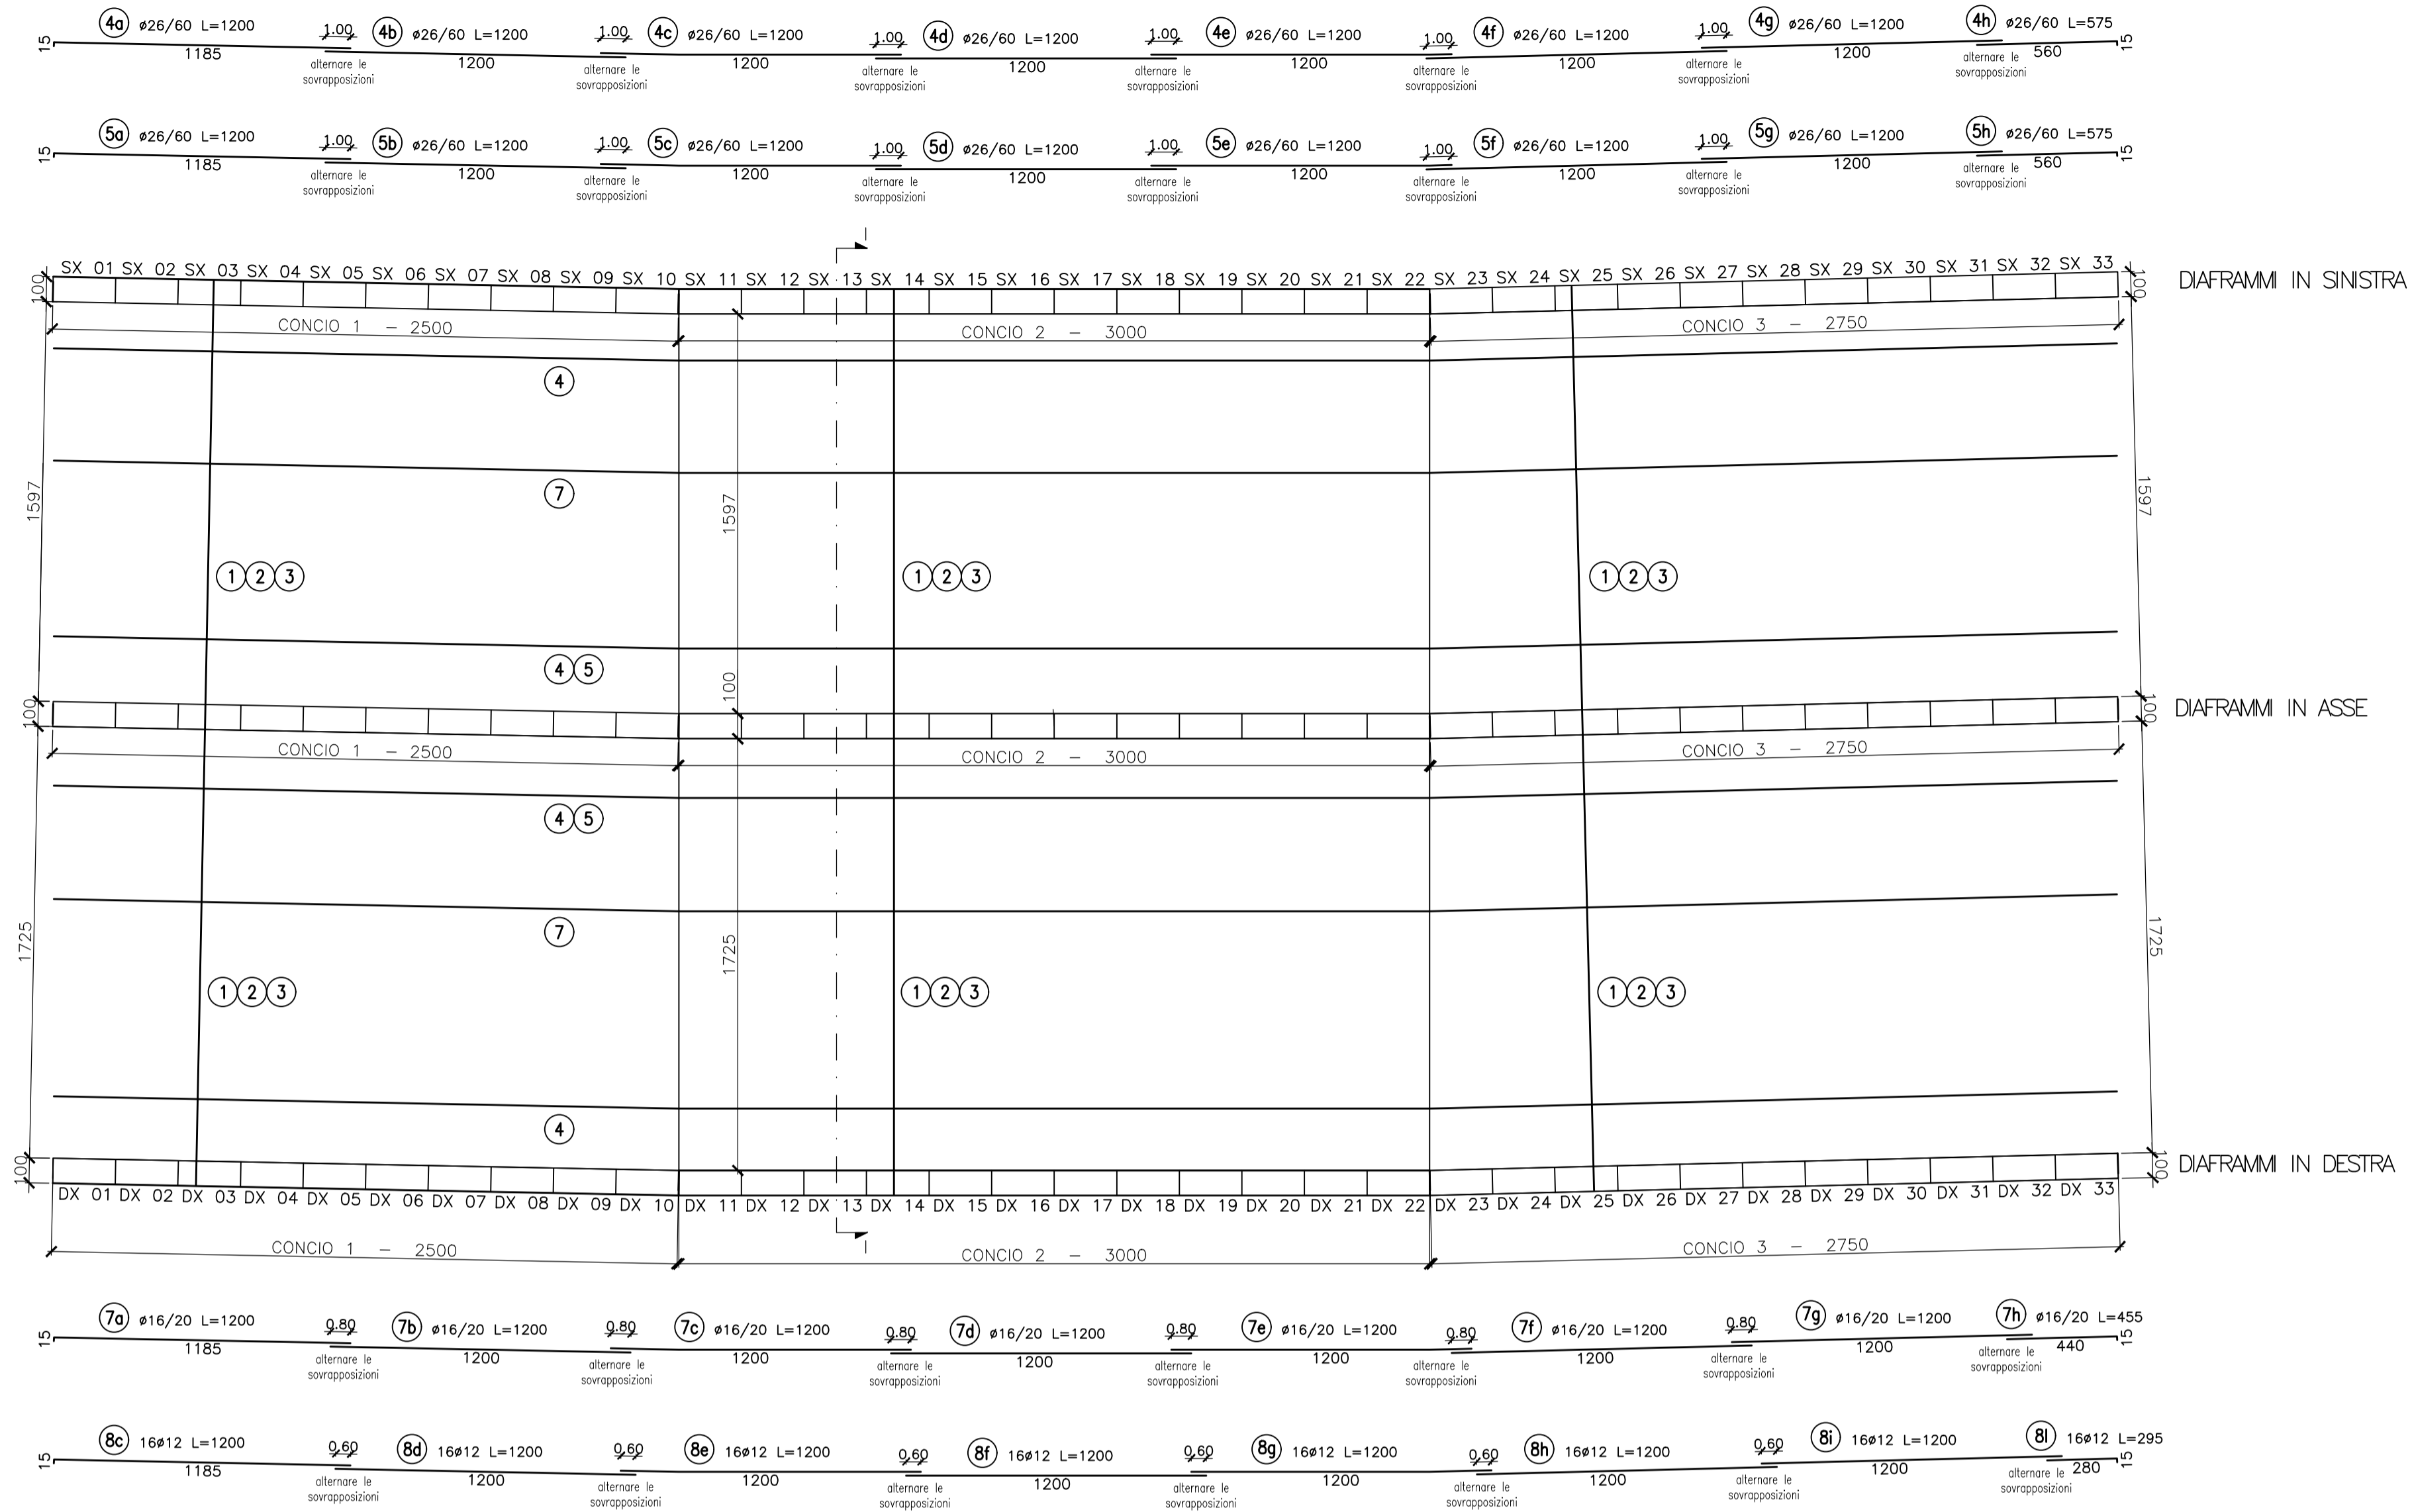

ARMATURA INTEGRATIVA SOLETTA DI COPERTURA Sezione I-I
scala 1:100

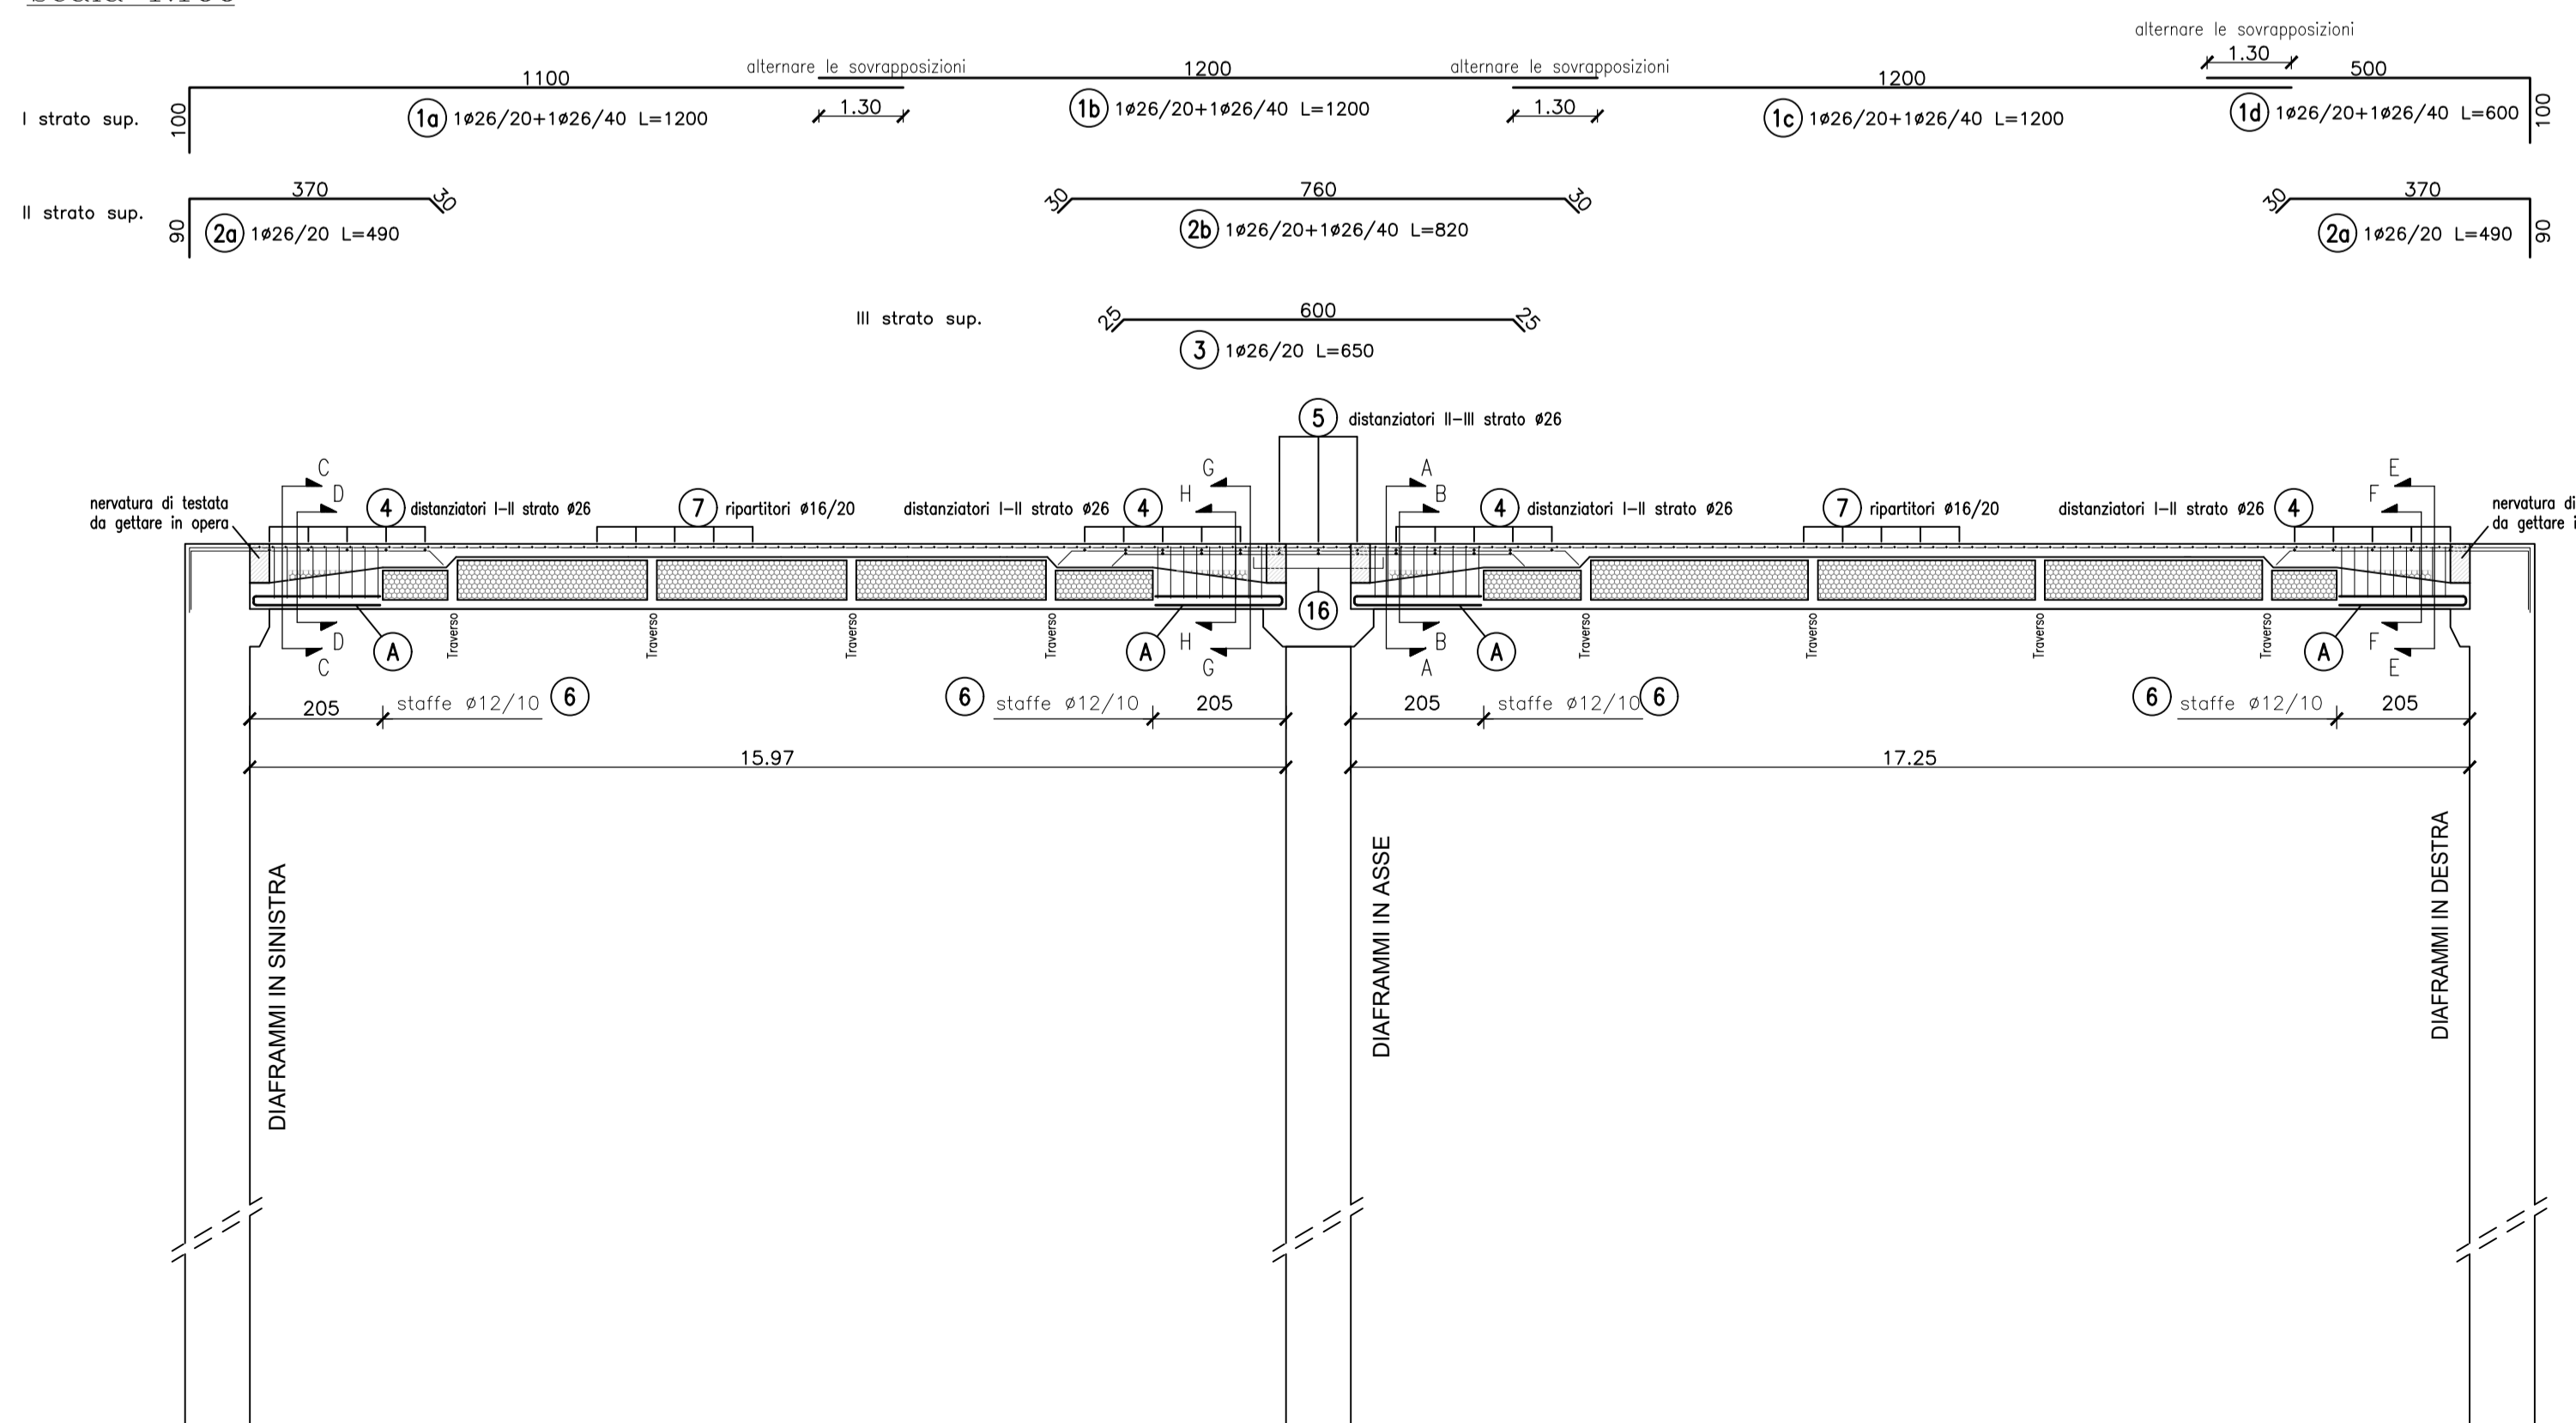


TABELLA FERRI					
POS.	Num.	Ø (mm)	Lunghezza (cm)	TOTALE (m)	PESO (kg)
1a	618	26	1200	7416.00	30908.35
1b	618	26	1200	7416.00	30908.35
1c	618	26	1200	7416.00	30908.35
1d	618	26	600	3708.00	15454.18
2a	824	26	600	4944.00	20605.57
2b	618	26	820	5067.60	21120.71
3	412	26	650	2678.00	11161.35
4a	23	26	1200	276.00	1150.31
4b	23	26	1200	276.00	1150.31
4c	23	26	1200	276.00	1150.31
4d	23	26	1200	276.00	1150.31
4e	23	26	1200	276.00	1150.31
4f	23	26	1200	276.00	1150.31
4g	23	26	1200	276.00	1150.31
4h	23	26	575	132.25	551.19
5a	11	18	1200	132.00	263.68
5b	11	18	1200	132.00	263.68
5c	11	18	1200	132.00	263.68
5d	11	24	1200	132.00	468.77
Totale Kg =					170930.04

TABELLA FERRI					
POS.	Num.	Ø (mm)	Lunghezza (cm)	TOTALE (m)	PESO (kg)
5e	11	26	1200	132.00	550.15
5f	11	26	1200	132.00	550.15
5g	11	26	1200	132.00	550.15
5h	11	26	575	63.25	263.61
7a	170	16	1200	2040.00	3219.81
7b	170	16	1200	2040.00	3219.81
7c	170	16	1200	2040.00	3219.81
7d	170	16	1200	2040.00	3219.81
7e	170	16	1200	2040.00	3219.81
7f	170	16	1200	2040.00	3219.81
7g	170	16	1200	2040.00	3219.81
7h	170	16	455	773.50	1220.84
8c	16	12	1200	192.00	170.46
8d	16	12	1200	192.00	170.46
8e	16	12	1200	192.00	170.46
8f	16	12	1200	192.00	170.46
8g	16	12	1200	192.00	170.46
8h	16	12	1200	192.00	170.46
8i	16	12	1200	192.00	170.46
8l	16	12	295	47.20	41.90
Totale Kg =					26908.66

ANAS S.p.A.
Direzione Progettazione e Realizzazione Lavori

NUOVA S.S. 341 "GALLARATESE" - TRATTO DA SAMARATE A CONFINE
CON LA PROVINCIA DI NOVARA - TRATTO NORD

**STRALCIO FUNZIONALE DAL KM 6+500 (SVINCOLO S.S. 336 NORD)
AL KM 8+844 (SVINCOLO AUTOSTRADA A8)
"BRETTELLA DI GALLARATE"**

PROGETTO ESECUTIVO

Ing. Valerio Bajetti Direttore Ing. G. Renato Del Prete P.A. 20211	Ing. Renato Del Prete Direttore Ing. G. Renato Del Prete P.A. 20211	Arch. Nicoletta Frattini Direttore Ing. G. Renato Del Prete P.A. 20211	Ing. Gabriele Inconati Direttore Ing. G. Renato Del Prete P.A. 20211
Ing. Renato Vaira Direttore Ing. G. Renato Del Prete P.A. 20211	Prof. Ing. Luigi Monterisi Direttore Ing. G. Renato Del Prete P.A. 20211	Ing. Giacomino Angerano Direttore Ing. G. Renato Del Prete P.A. 20211	Dott. Geol. Danilo Gallo Direttore Ing. G. Renato Del Prete P.A. 20211

VISTO: IL RESPONSABILE DEL PROCEDIMENTO

Dott. Ing. Giancarlo LUONGO

RESPONSABILE INTEGRAZIONE DELLE PRESTAZIONI SPECIALISTICHE

Ing. Renato DEL PRETE

IL PROGETTISTA FIRMATARIO DELLA PRESTAZIONE

Ing. Valerio BAJETTI

GEOLOGO

Prof. Ing. Geol. LUIGI MONTERISI

COORDINATORE DELLA SICUREZZA IN FASE DI PROGETTAZIONE

Ing. Gaetano RANIERI

H-PROGETTO STRUTTURALE OPERE PRINCIPALI
HO - GA05 - GALLERIA ARTIFICIALE PROG. 6+840
Armatura pianta e sezione di copertura

CODICE PROGETTO: **MI533 E 1801**

NOME FILE: **HO008_P00GA01STRAR03_A.dwg**

REVISIONE: **A** SCALA: **1:200-1:100**

D			
C			
B			
A	EMISSIONE	MARZO 2021	PROF. ING. LUIGI MONTERISI
REV.	DESCRIZIONE	DATA	REDDATTO
			ING. VALERIO BAJETTI
			ING. RENATO DEL PRETE
			ING. GAETANO RANIERI