

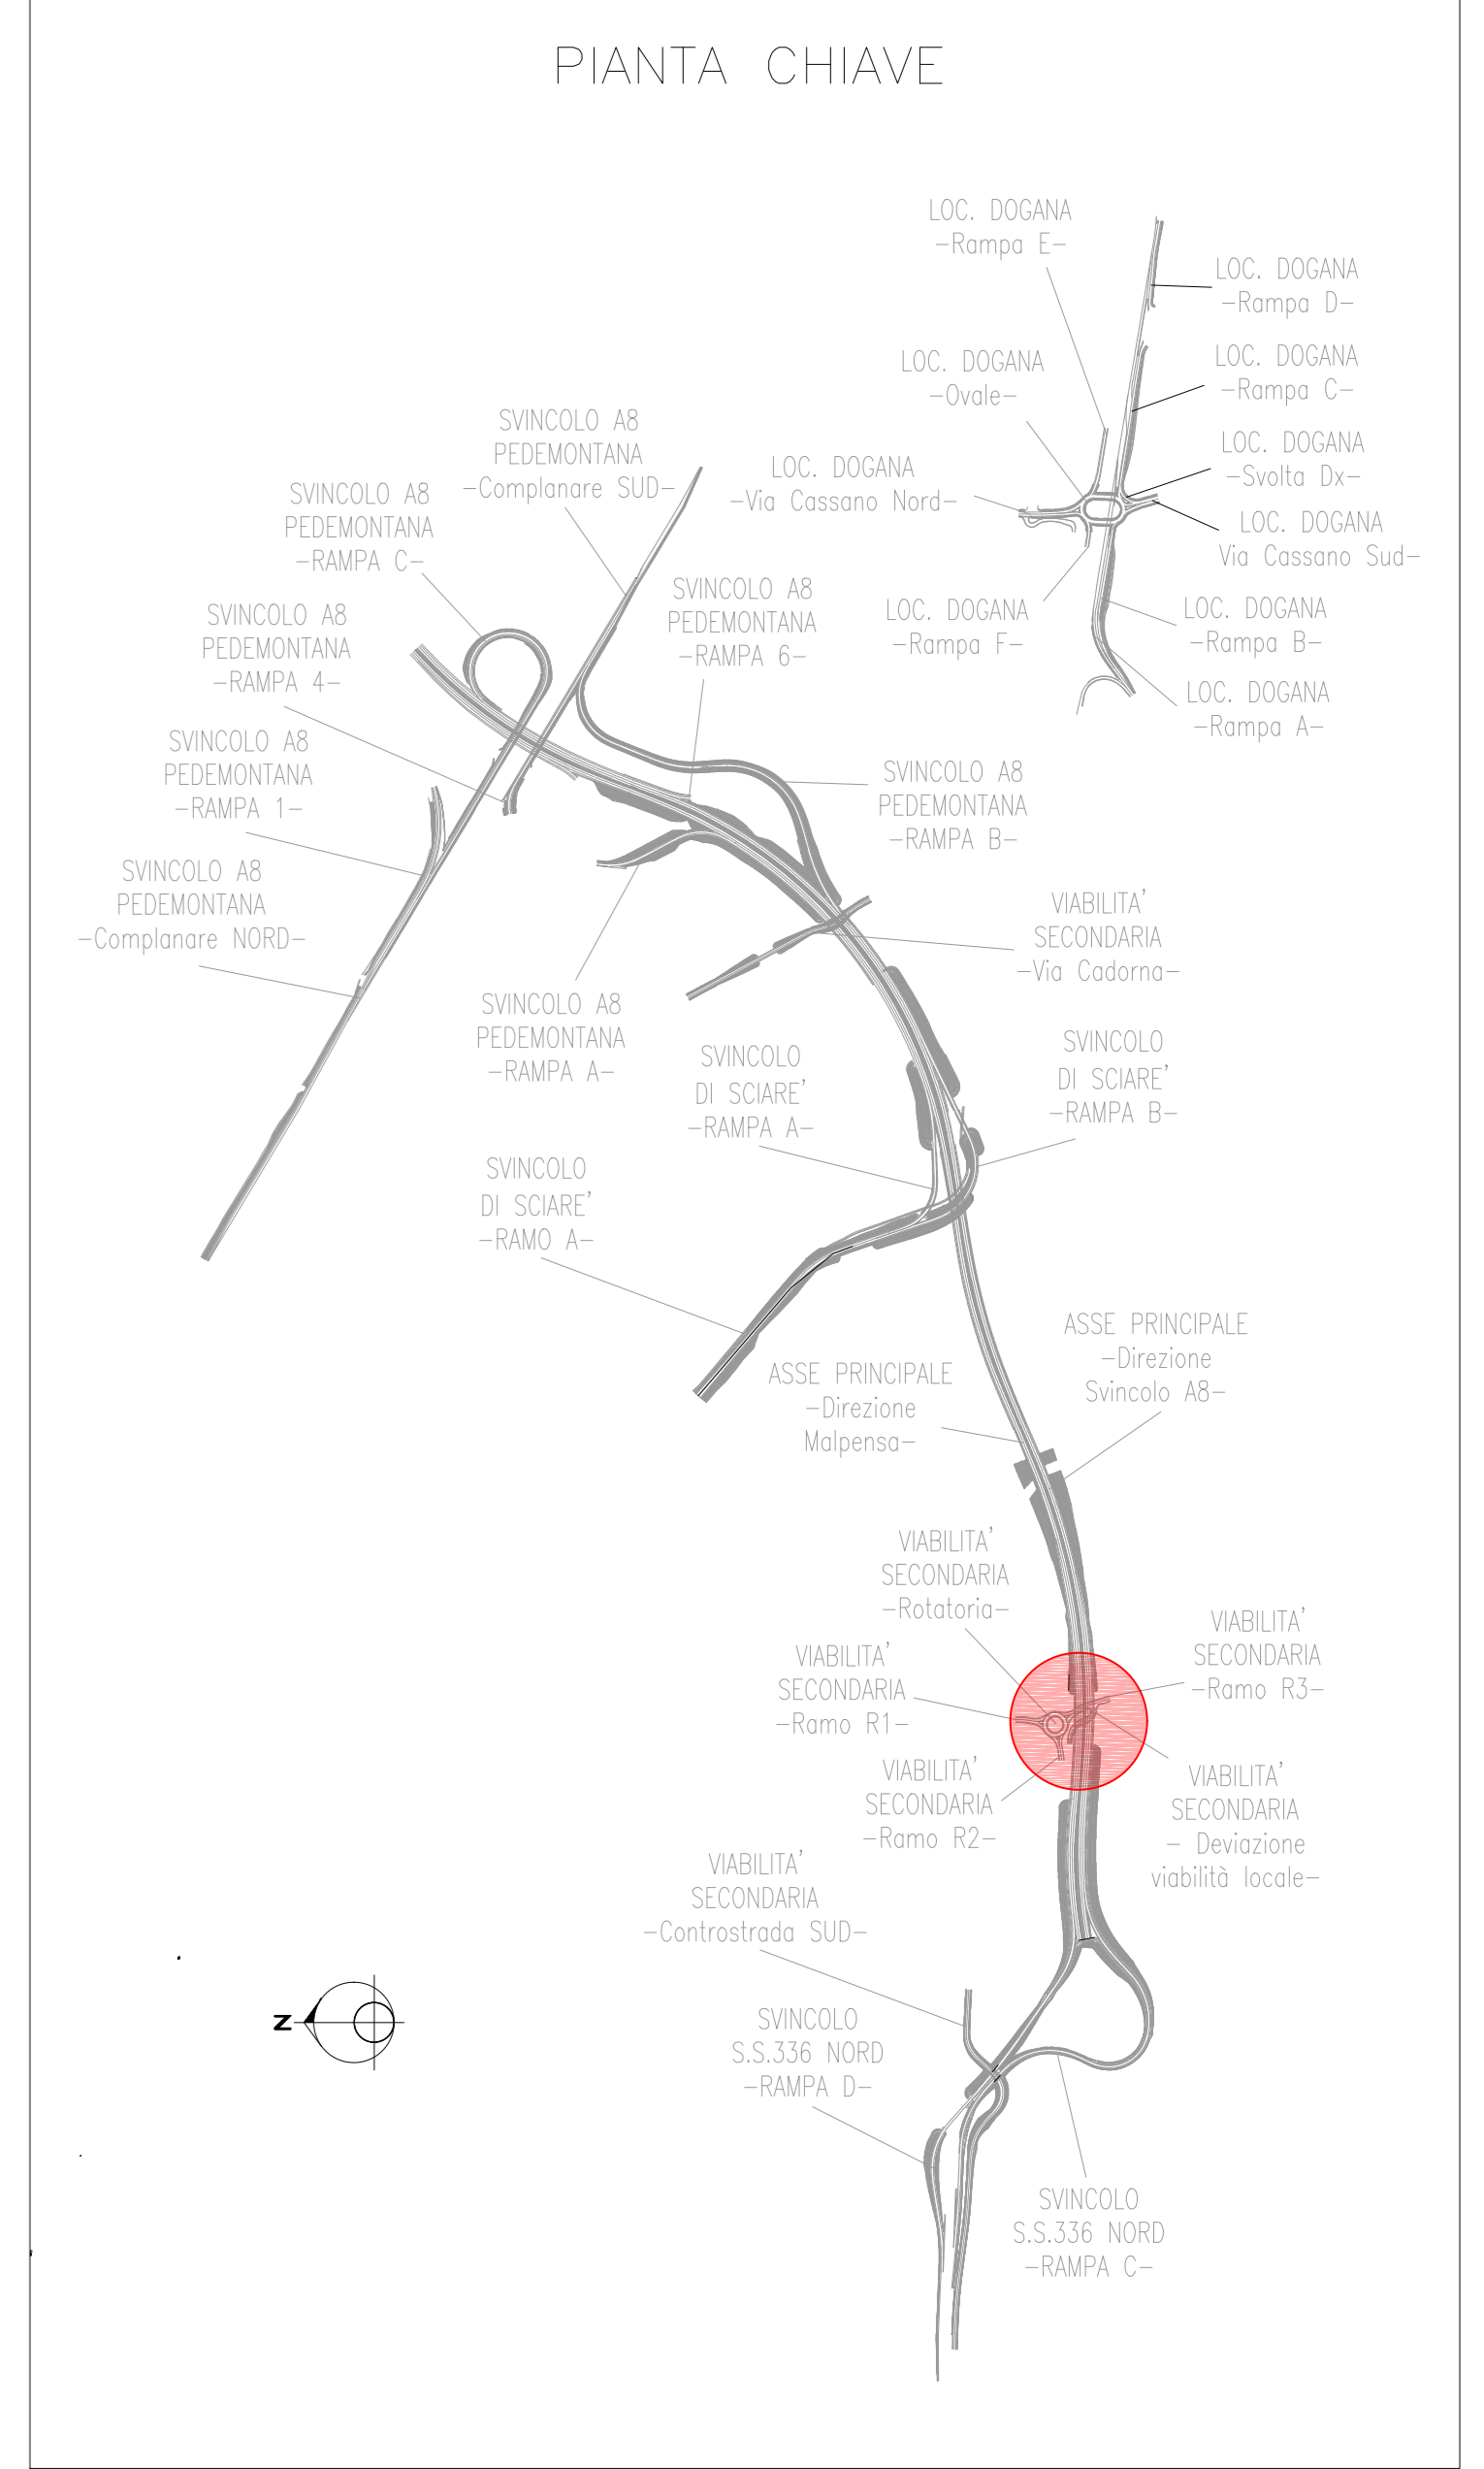


PIANTA PARATIA A
DIAFRAMMI A.1 - A.37

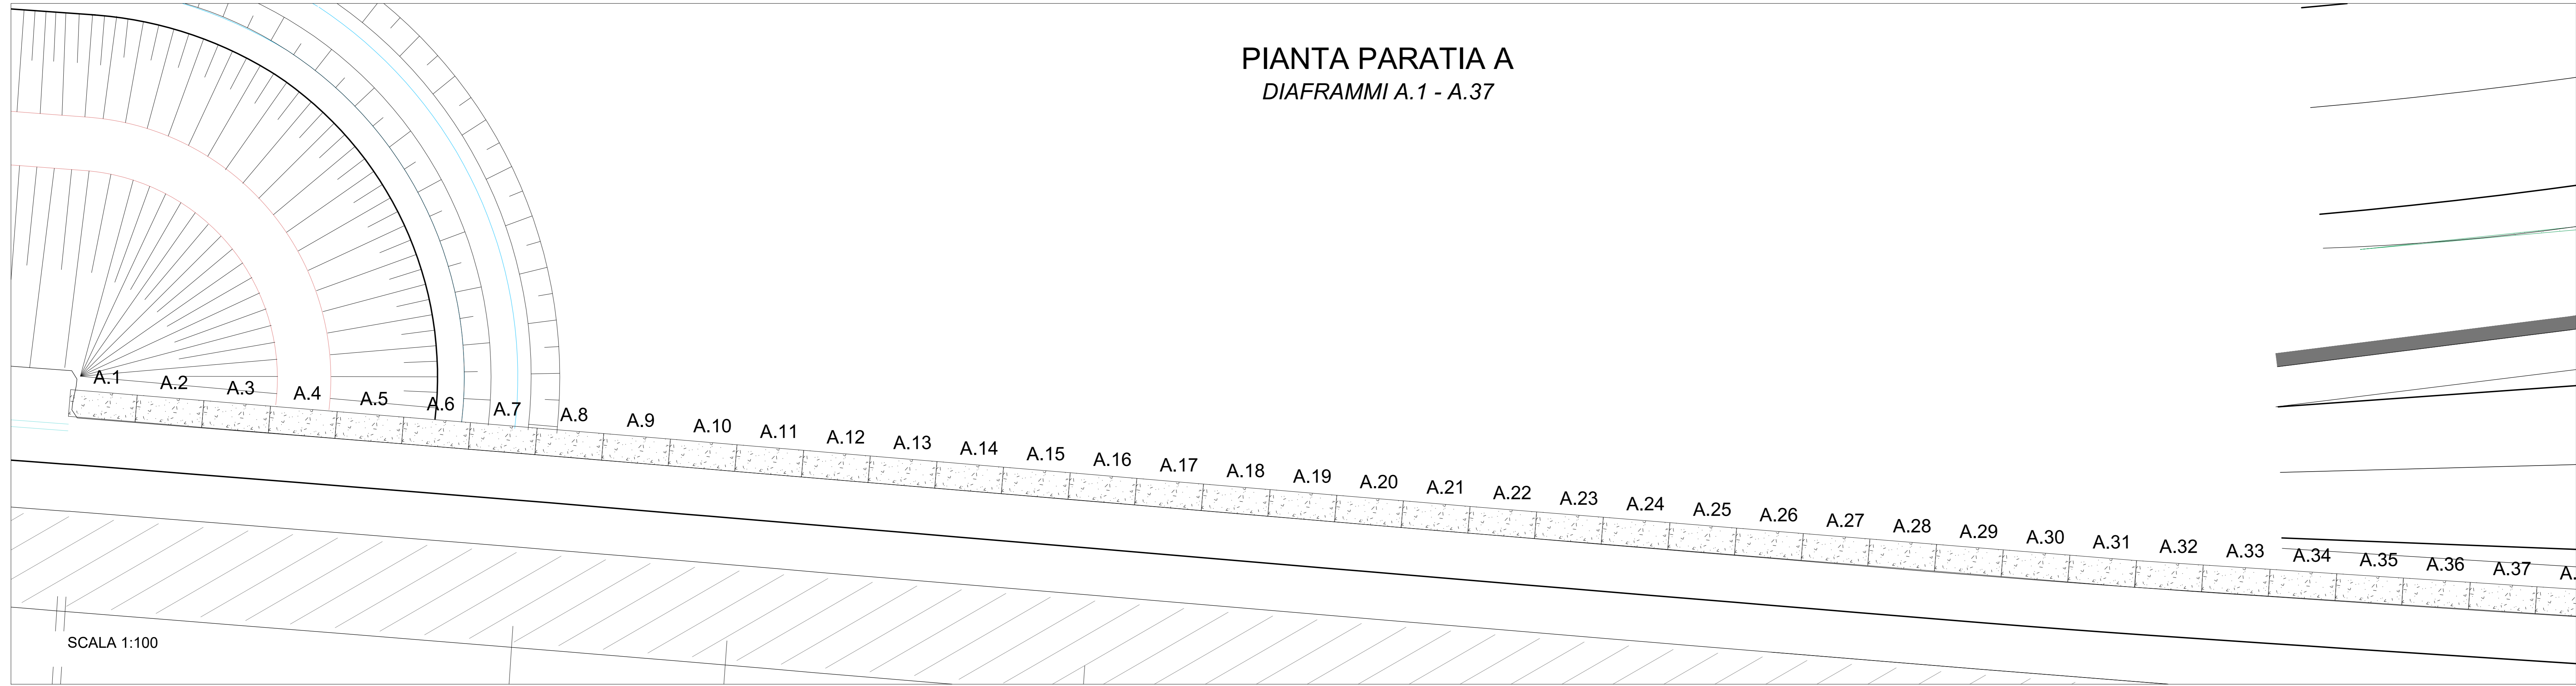


PIANTA PARATIA A
DIAFRAMMI A.32 - A.45

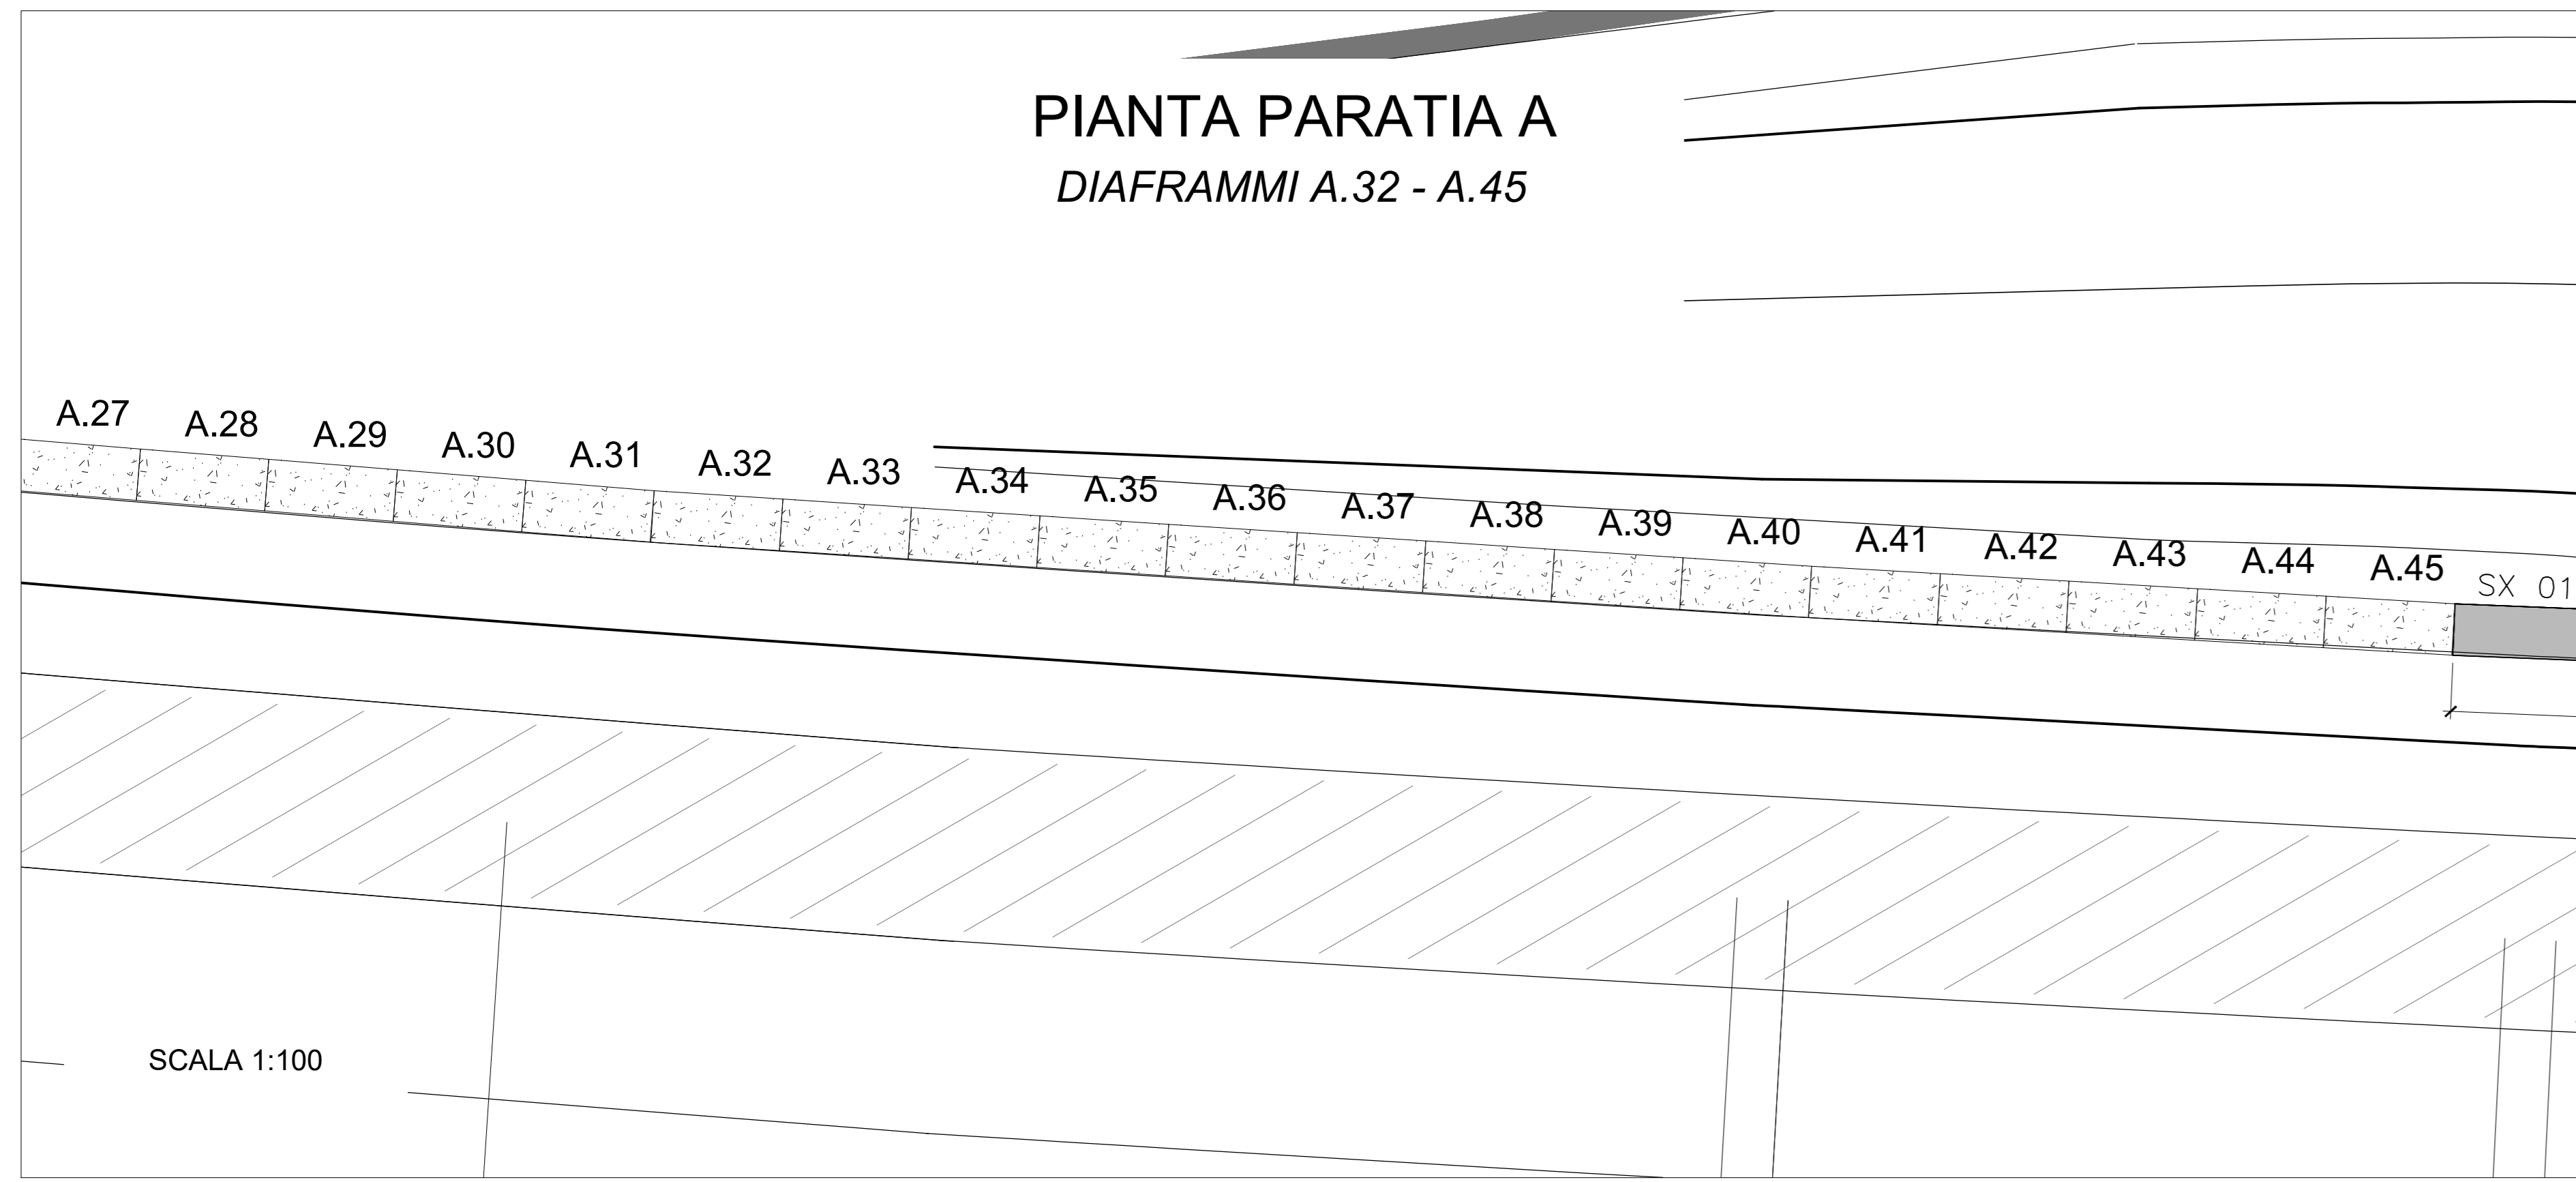

PARATIA - A			
Diaframma	Posizione x	Posizione y	
A.1	120148.540	240947.405	Interno inizio
	120151.031	240947.2	Interno fine
A.2	120151.031	240947.2	Interno inizio
	120153.523	240946.994	Interno fine
A.3	120153.523	240946.994	Interno inizio
	120156.014	240946.789	Interno fine
A.4	120156.014	240946.789	Interno inizio
	120158.506	240946.583	Interno fine
A.5	120158.506	240946.583	Interno inizio
	120160.997	240946.378	Interno fine
A.6	120160.997	240946.378	Interno inizio
	120163.489	240946.172	Interno fine
A.7	120163.489	240946.172	Interno inizio
	120165.98	240945.967	Interno fine
A.8	120165.98	240945.967	Interno inizio
	120168.472	240945.761	Interno fine
A.9	120168.472	240945.761	Interno inizio
	120170.963	240945.556	Interno fine
A.10	120170.963	240945.556	Interno inizio
	120173.453	240945.346	Interno fine
A.11	120173.453	240945.346	Interno inizio
	120175.944	240945.136	Interno fine
A.12	120175.944	240945.136	Interno inizio
	120175.435	240944.927	Interno fine

PARATIA - A			
Diaframma	Posizione x	Posizione y	
A.13	120175.435	240944.927	Interno inizio
	120180.926	240944.717	Interno fine
A.14	120180.926	240944.717	Interno inizio
	120183.417	240944.507	Interno fine
A.15	120183.417	240944.507	Interno inizio
	120185.908	240944.297	Interno fine
A.16	120185.908	240944.297	Interno inizio
	120188.399	240944.087	Interno fine
A.17	120188.399	240944.087	Interno inizio
	120190.89	240943.878	Interno fine
A.18	120190.89	240943.878	Interno inizio
	120193.382	240943.668	Interno fine
A.19	120193.382	240943.668	Interno inizio
	120195.873	240943.458	Interno fine
A.20	120195.873	240943.458	Interno inizio
	120198.364	240943.248	Interno fine
A.21	120198.364	240943.248	Interno inizio
	120200.855	240943.038	Interno fine
A.22	120200.855	240943.038	Interno inizio
	120203.349	240942.836	Interno fine

PARATIA - A			
Diaframma	Posizione x	Posizione y	
A.23	120203.349	240942.836	Interno inizio
	120205.841	240942.633	Interno fine
A.24	120205.841	240942.633	Interno inizio
	120208.333	240942.431	Interno fine
A.25	120208.333	240942.431	Interno inizio
	120210.825	240942.228	Interno fine
A.26	120210.825	240942.228	Interno inizio
	120213.316	240942.026	Interno fine
A.27	120213.316	240942.026	Interno inizio
	120215.808	240941.823	Interno fine
A.28	120215.808	240941.823	Interno inizio
	120218.3	240941.621	Interno fine
A.29	120218.3	240941.621	Interno inizio
	120220.791	240941.418	Interno fine
A.30	120220.791	240941.418	Interno inizio
	120223.283	240941.216	Interno fine
A.31	120223.283	240941.216	Interno inizio
	120225.755	240941.013	Interno fine
A.32	120225.755	240941.013	Interno inizio
	120228.286	240940.849	Interno fine
A.33	120228.286	240940.849	Interno inizio
	120230.78	240940.687	Interno fine
A.34	120230.78	240940.687	Interno inizio
	120233.275	240940.524	Interno fine
A.35	120233.275	240940.524	Interno inizio
	120235.749	240940.362	Interno fine
A.36	120235.749	240940.362	Interno inizio
	120238.264	240940.199	Interno fine
A.37	120238.264	240940.199	Interno inizio
	120240.759	240940.036	Interno fine
A.38	120240.759	240940.036	Interno inizio
	120243.253	240939.874	Interno fine
A.39	120243.253	240939.874	Interno inizio
	120245.748	240939.711	Interno fine
A.40	120245.748	240939.711	Interno inizio
	120248.243	240939.548	Interno fine
A.41	120248.243	240939.548	Interno inizio
	120250.745	240939.402	Interno fine
A.42	120250.745	240939.402	Interno inizio
	120253.241	240939.257	Interno fine
A.43	120253.241	240939.257	Interno inizio
	120255.737	240939.111	Interno fine
A.44	120255.737	240939.111	Interno inizio
	120258.232	240938.966	Interno fine
A.45	120258.232	240938.966	Interno inizio
	120260.728	240938.82	Interno fine

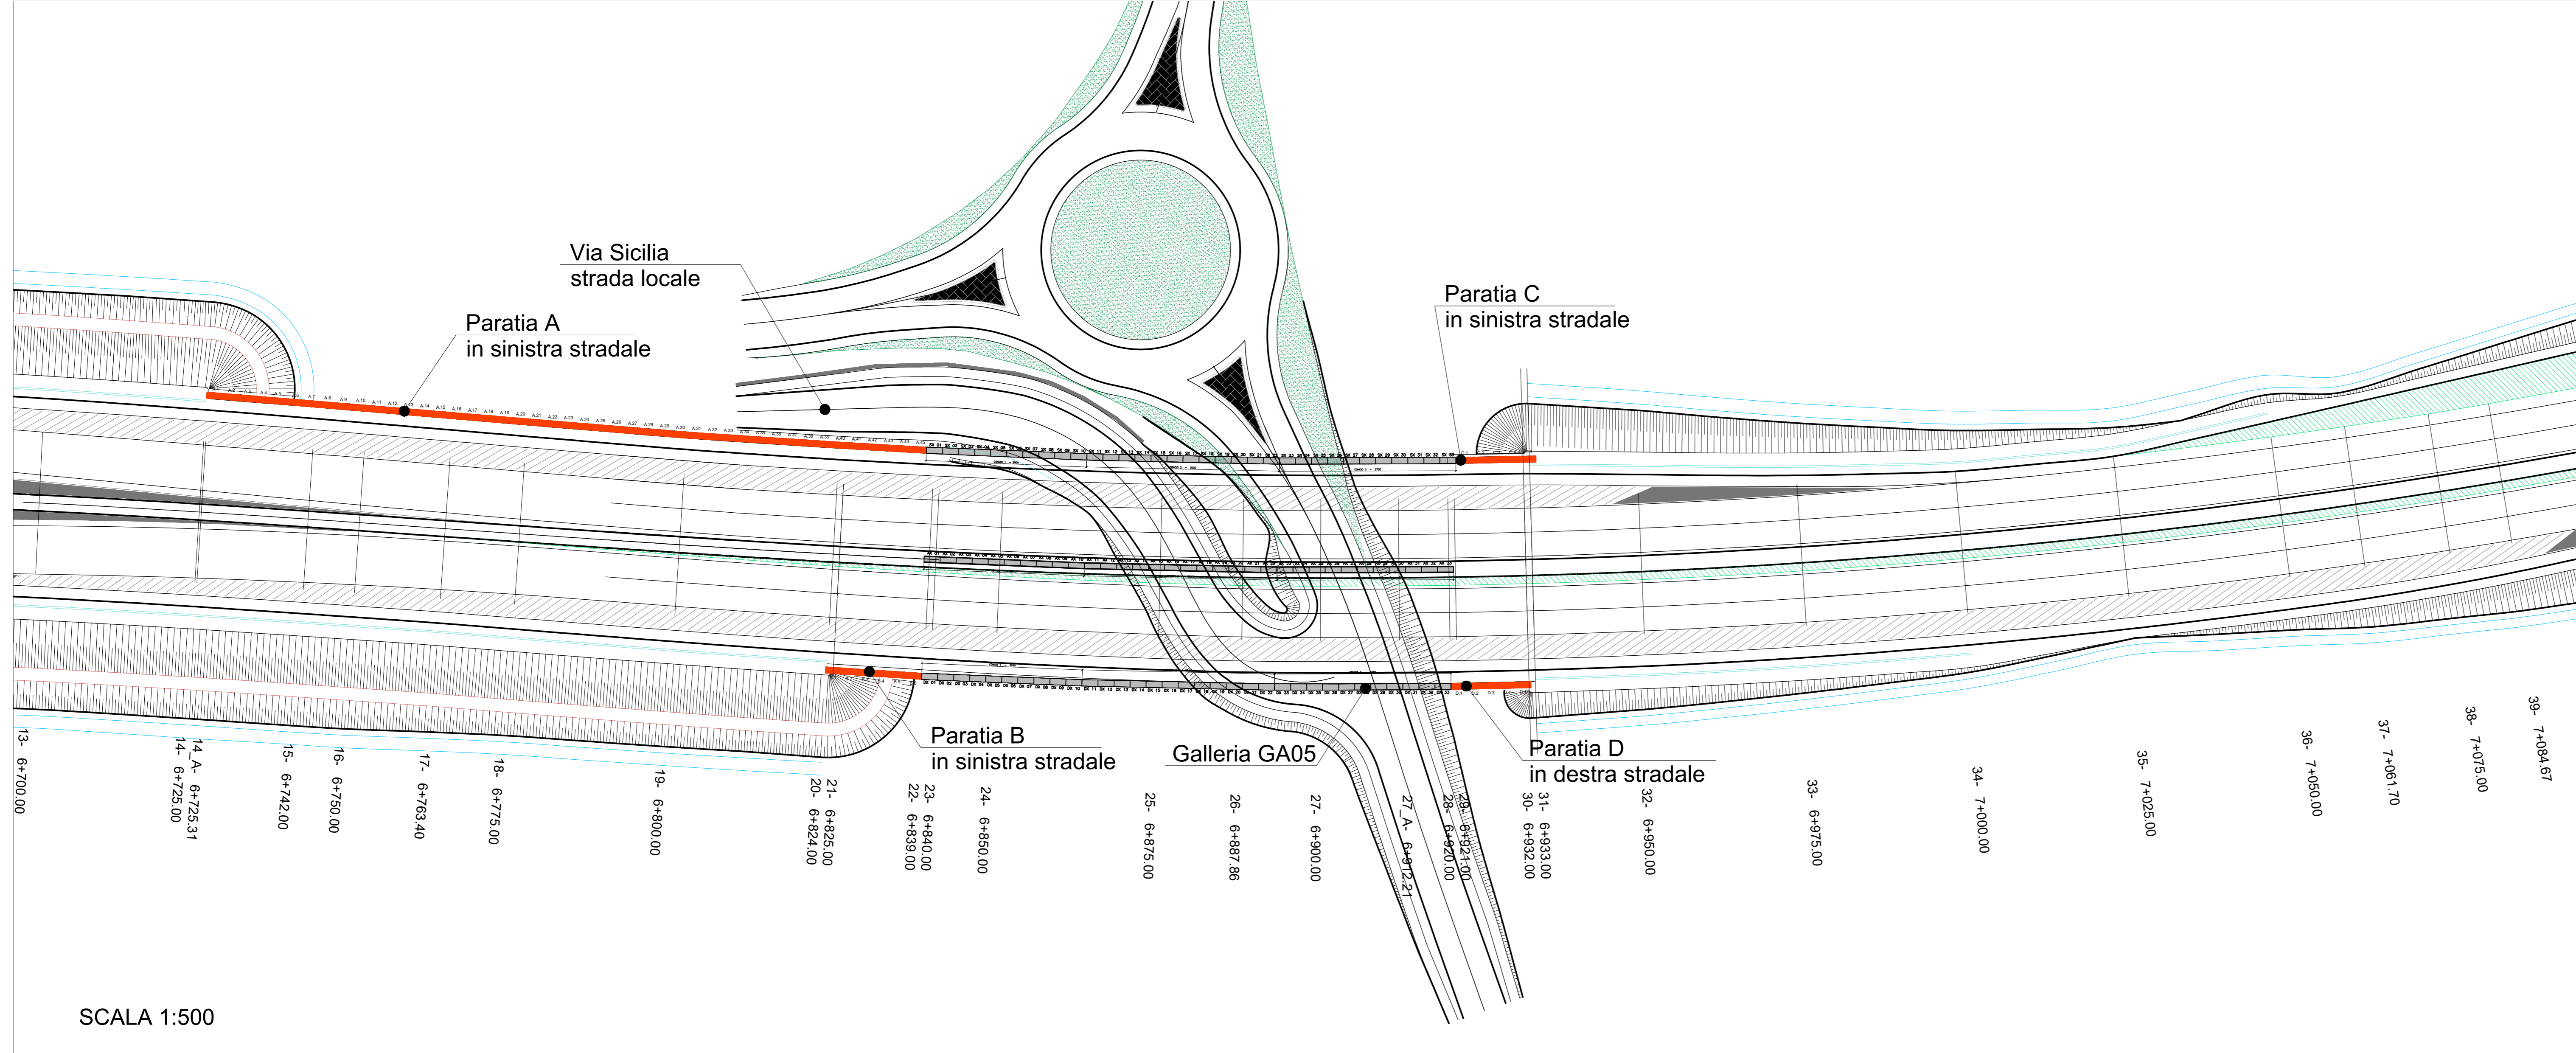

ANAS S.p.A.
Direzione Progettazione e Realizzazione Lavori

NUOVA S.S. 341 "GALLARATESE" - TRATTO DA SAMARATE A CONFINE CON LA PROVINCIA DI NOVARA - TRATTO NORD
STRALCIO FUNZIONALE DAL KM 6+500 (SVINCOLO S.S. 336 NORD) AL KM 8+844 (SVINCOLO AUTOSTRADA A8)
"BRETTA DI GALLARATE"

PROGETTO ESECUTIVO

STUDIO CORONA	ING. RENATO DEL PRETE	ECOPLAN	ING. GIANFRANCO BIANCHI
ING. VALERIO SANTI	ING. SERIO DEL PRETE	ARKE	ING. GIANFRANCO BIANCHI
ING. RENATO VITA	ING. LUIGI MONTESERVO	SETAC	ING. GIANFRANCO BIANCHI
ING. RENATO VITA	ING. LUIGI MONTESERVO	ARKE	ING. GIANFRANCO BIANCHI

VISTO IL RESPONSABILE DEL PROCEDIMENTO
RESPONSABILE INTERAGENZIALE DELLA PROGETTAZIONE
IL PROGETTISTA FIRMATARIO DELLA PROGETTAZIONE
ING. VALERIO SANTI
ING. SERIO DEL PRETE
ING. LUIGI MONTESERVO
ING. GIANFRANCO BIANCHI

HP 002
H-PROGETTO STRUTTURALE - Opere principali
HP - Diaframmi di imbocco e sbocco galleria artificiale GA05
Pianta diaframmi e tracciamento - TAV.1 di 2

CODICE PROGETTO	NOME FILE	REVISIONE	SCALA:
M1533	HP002_PO0GA02STRD101.A.dwg	A	1:100 1:500
PROGETTO	ELABORATO	VERIFICATO	APPROVATO
D			
C			
B			
A	EMISSIONE	LUGLIO 2020	ING. LUIGI MONTESERVO ING. VALERIO SANTI ING. RENATO DEL PRETE
REV.	DESCRIZIONE	DATA	REDAITTO VERIFICATO APPROVATO