




PIANTA PARATIA B
DIAFRAMMI B.1 - B.6
SCALA 1:100

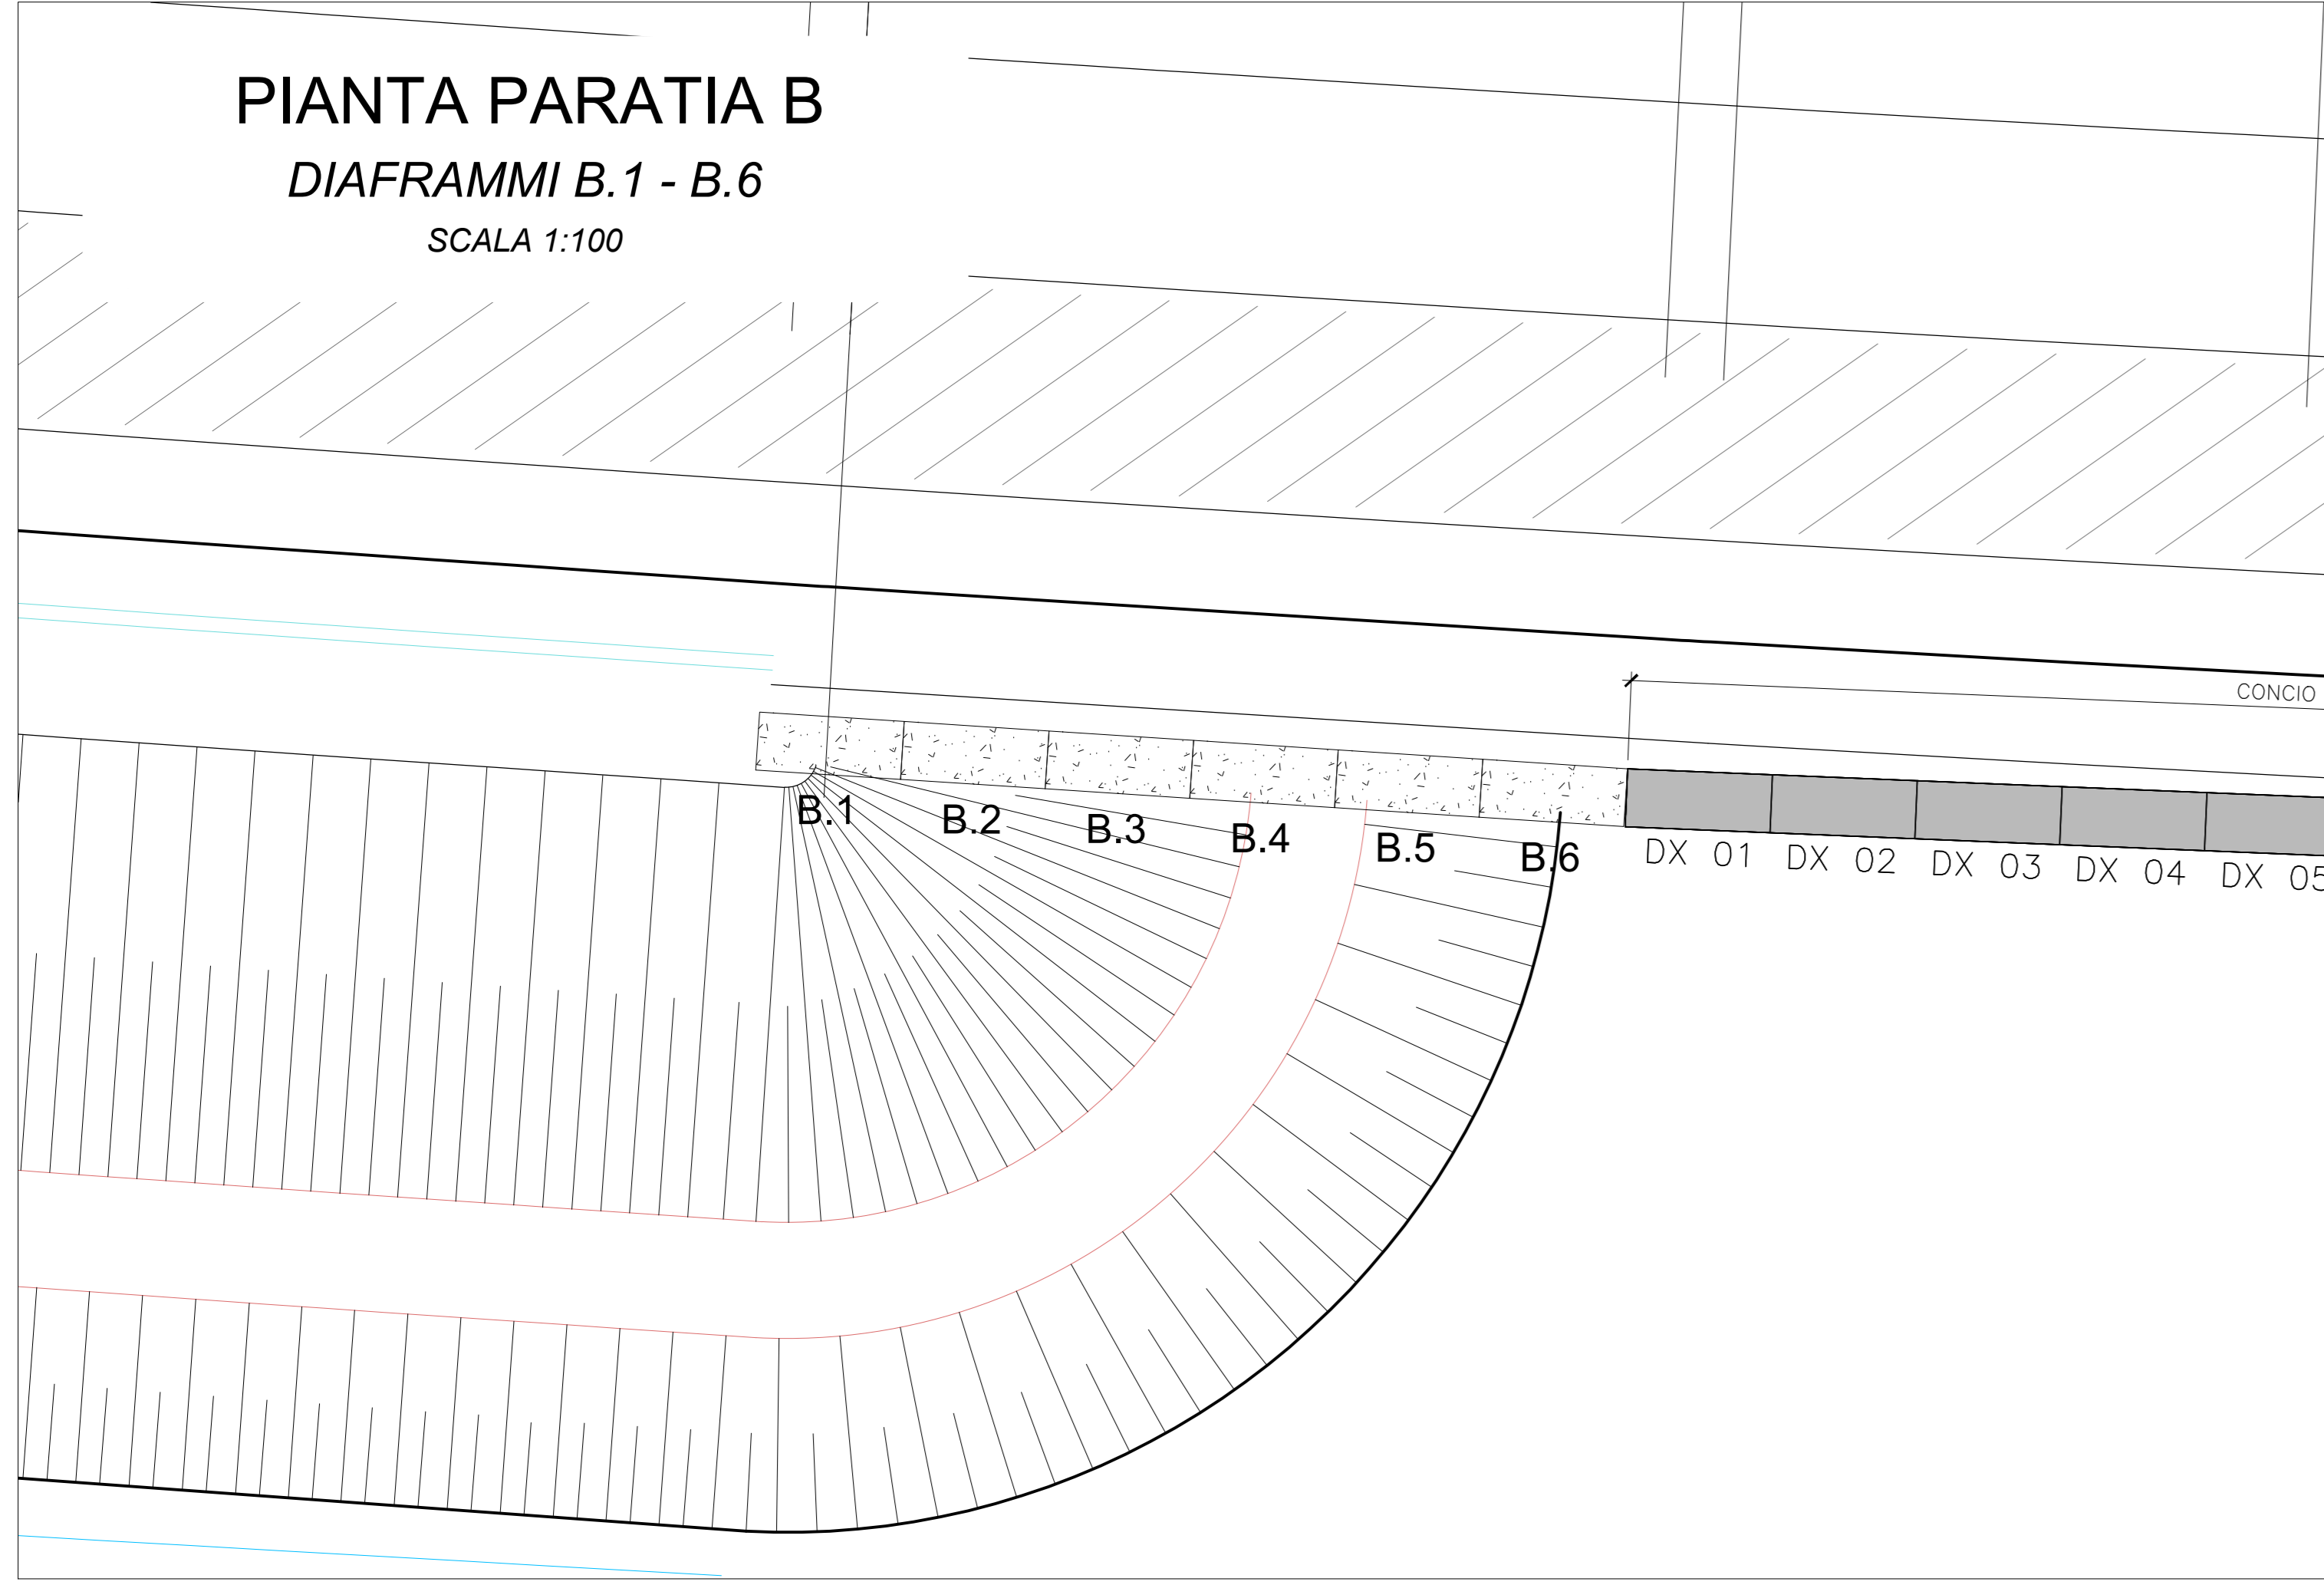


PIANTA PARATIA C
DIAFRAMMI C.1 - C.5
SCALA 1:100

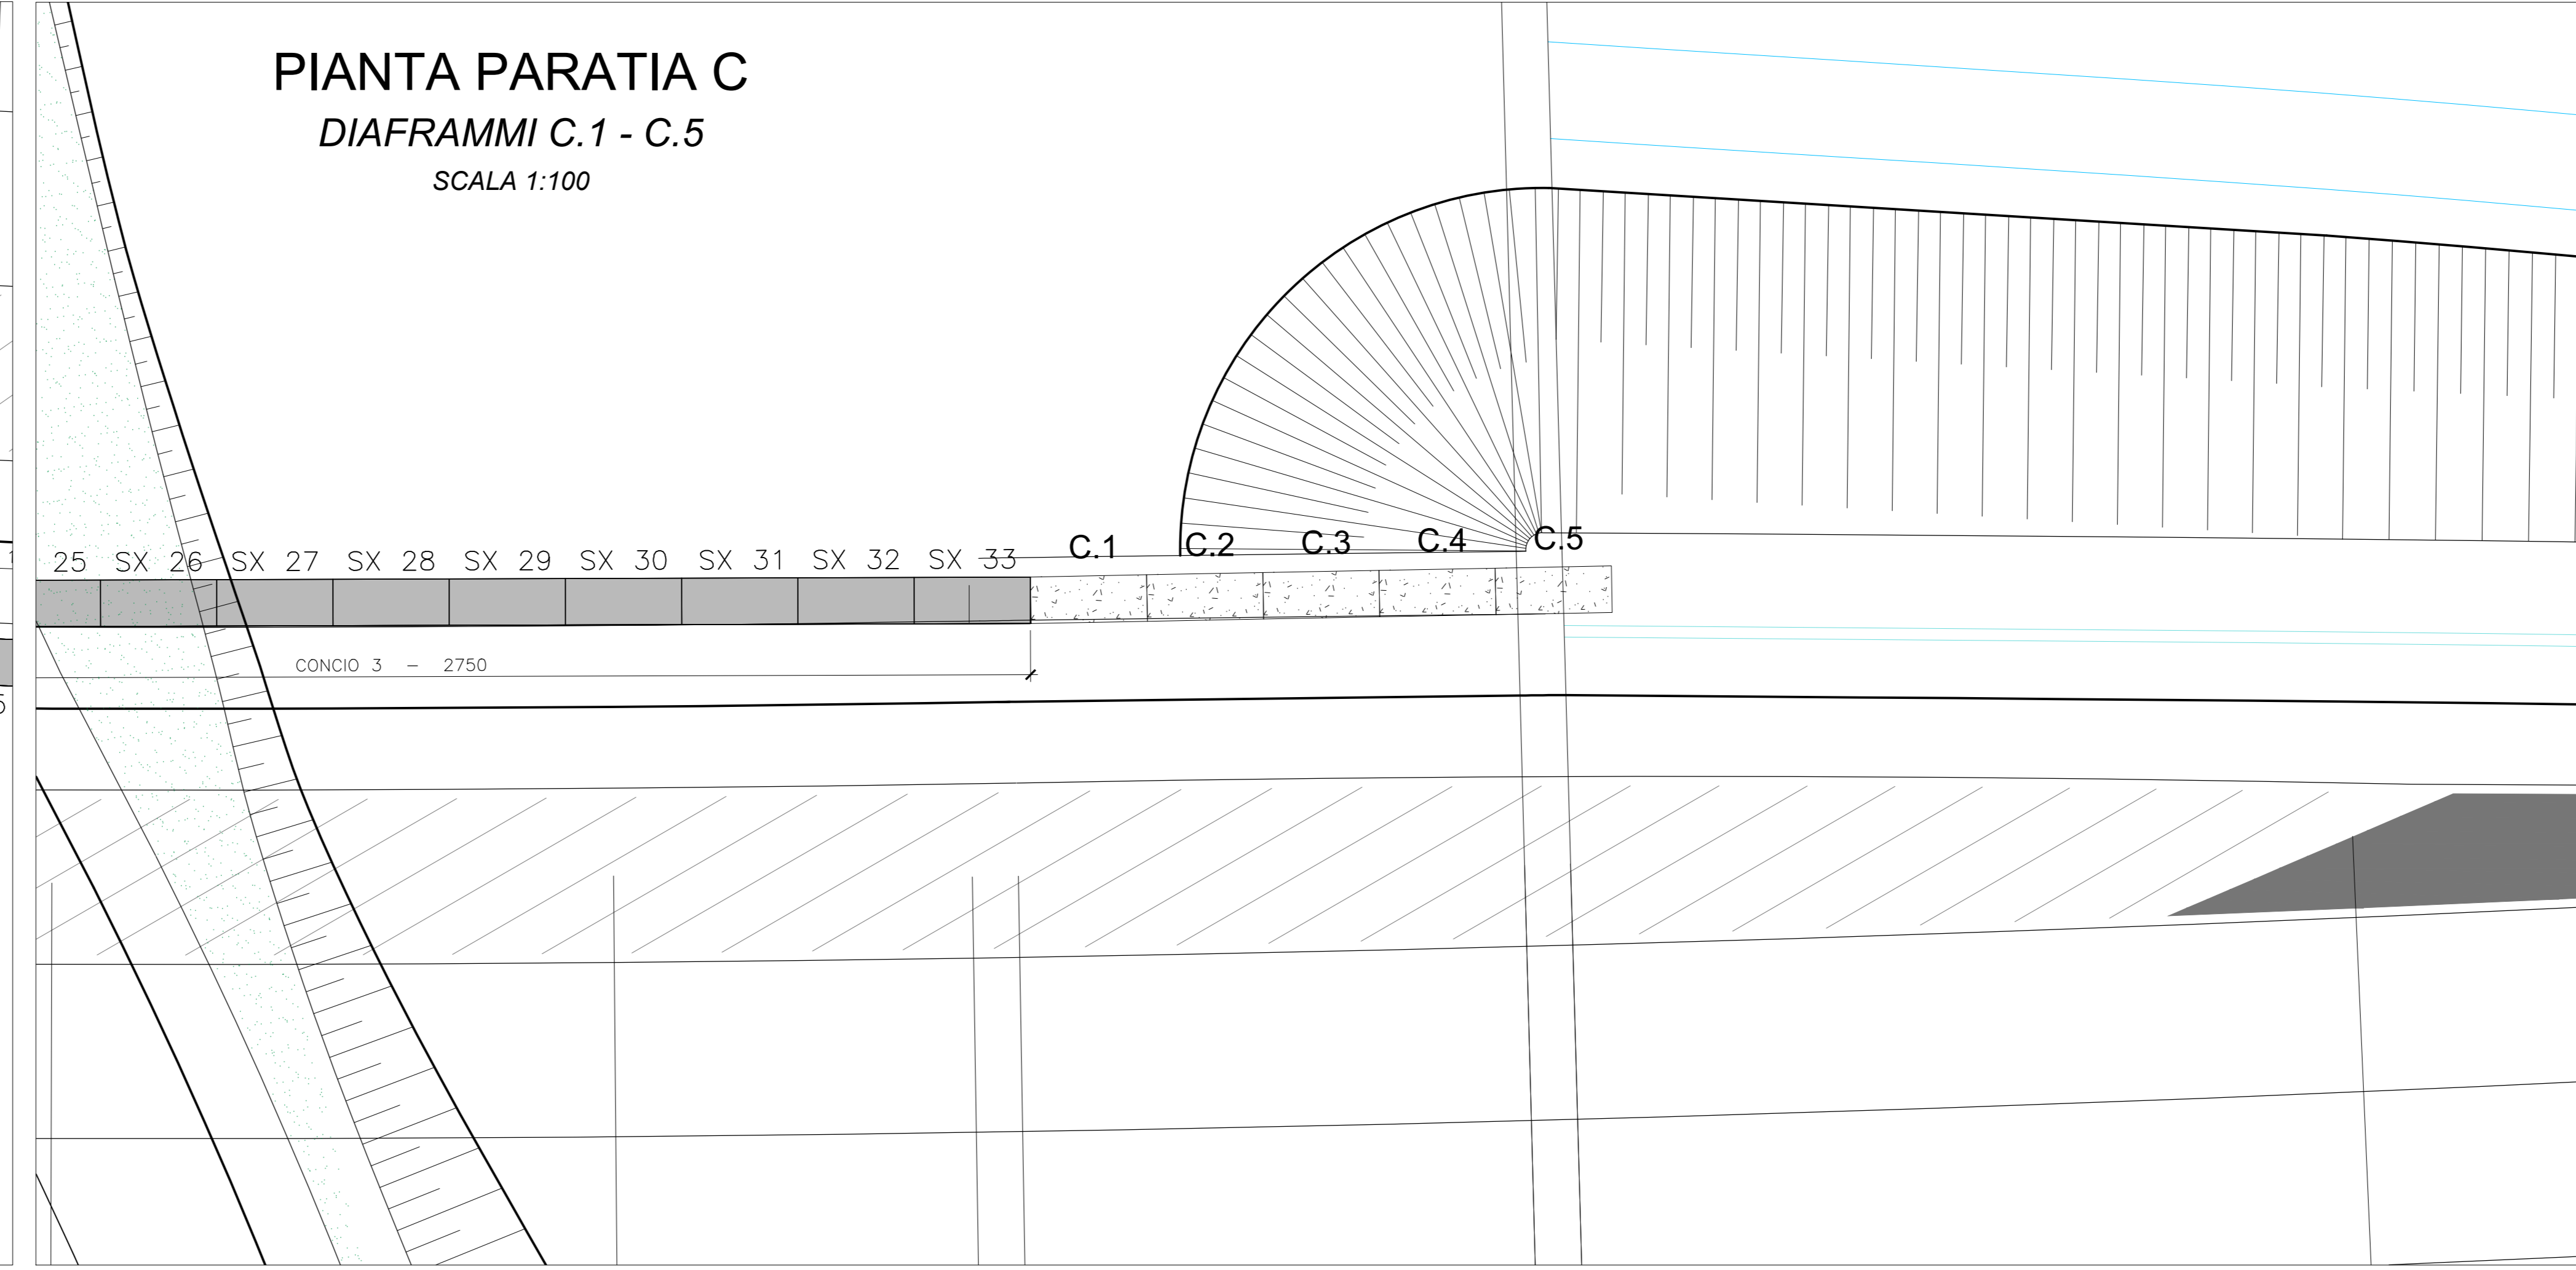

PIANTA PARATIA D
DIAFRAMMI D.1 - D.5
SCALA 1:100

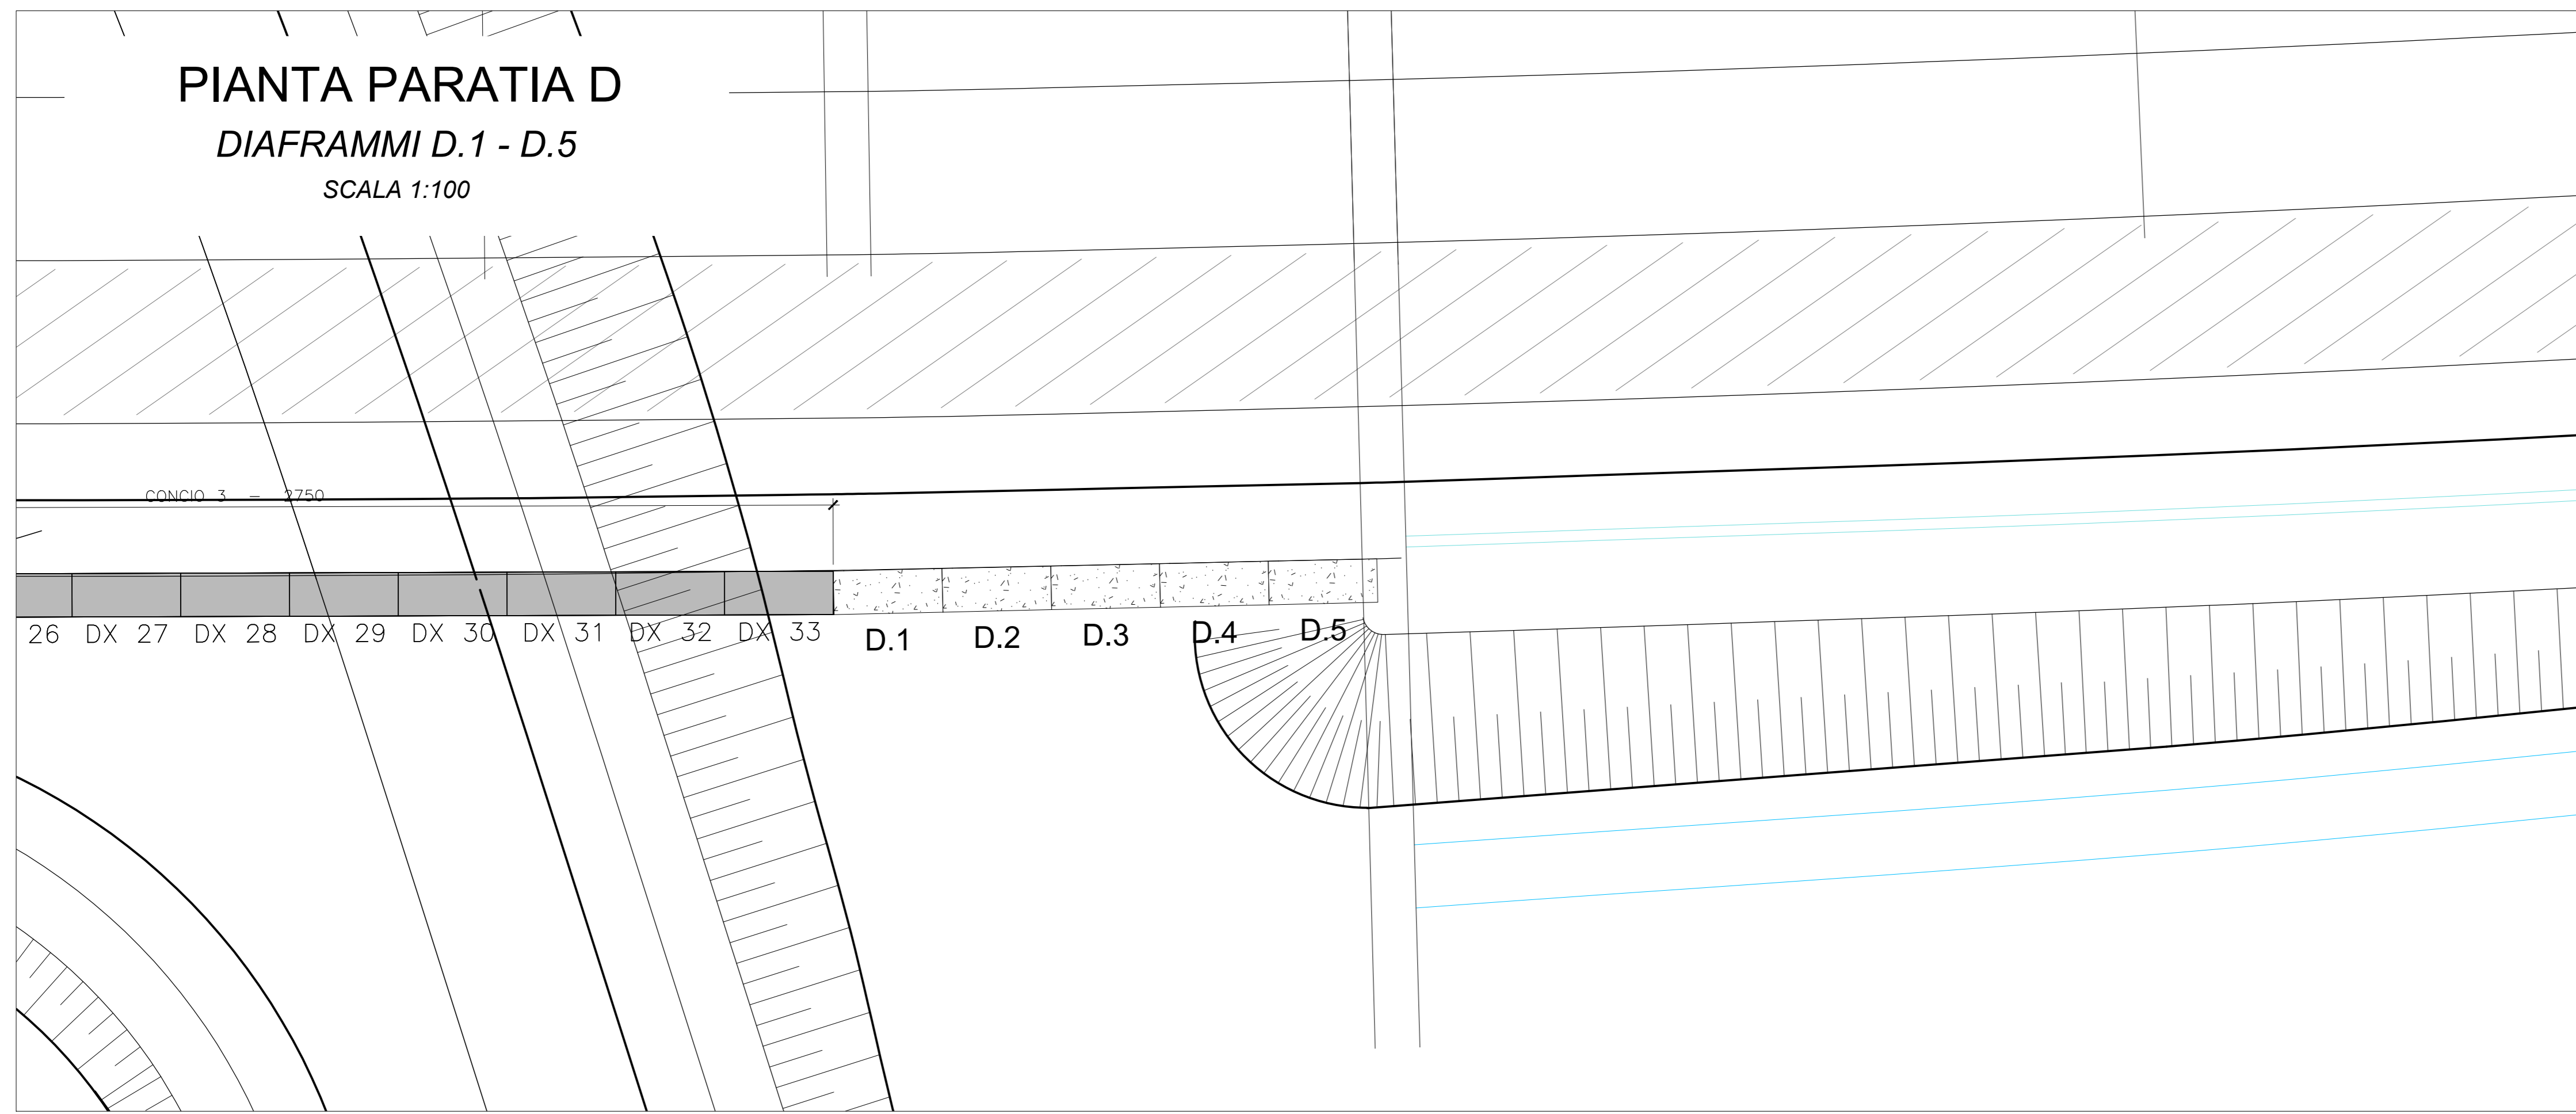


PIANTA CHIAVE

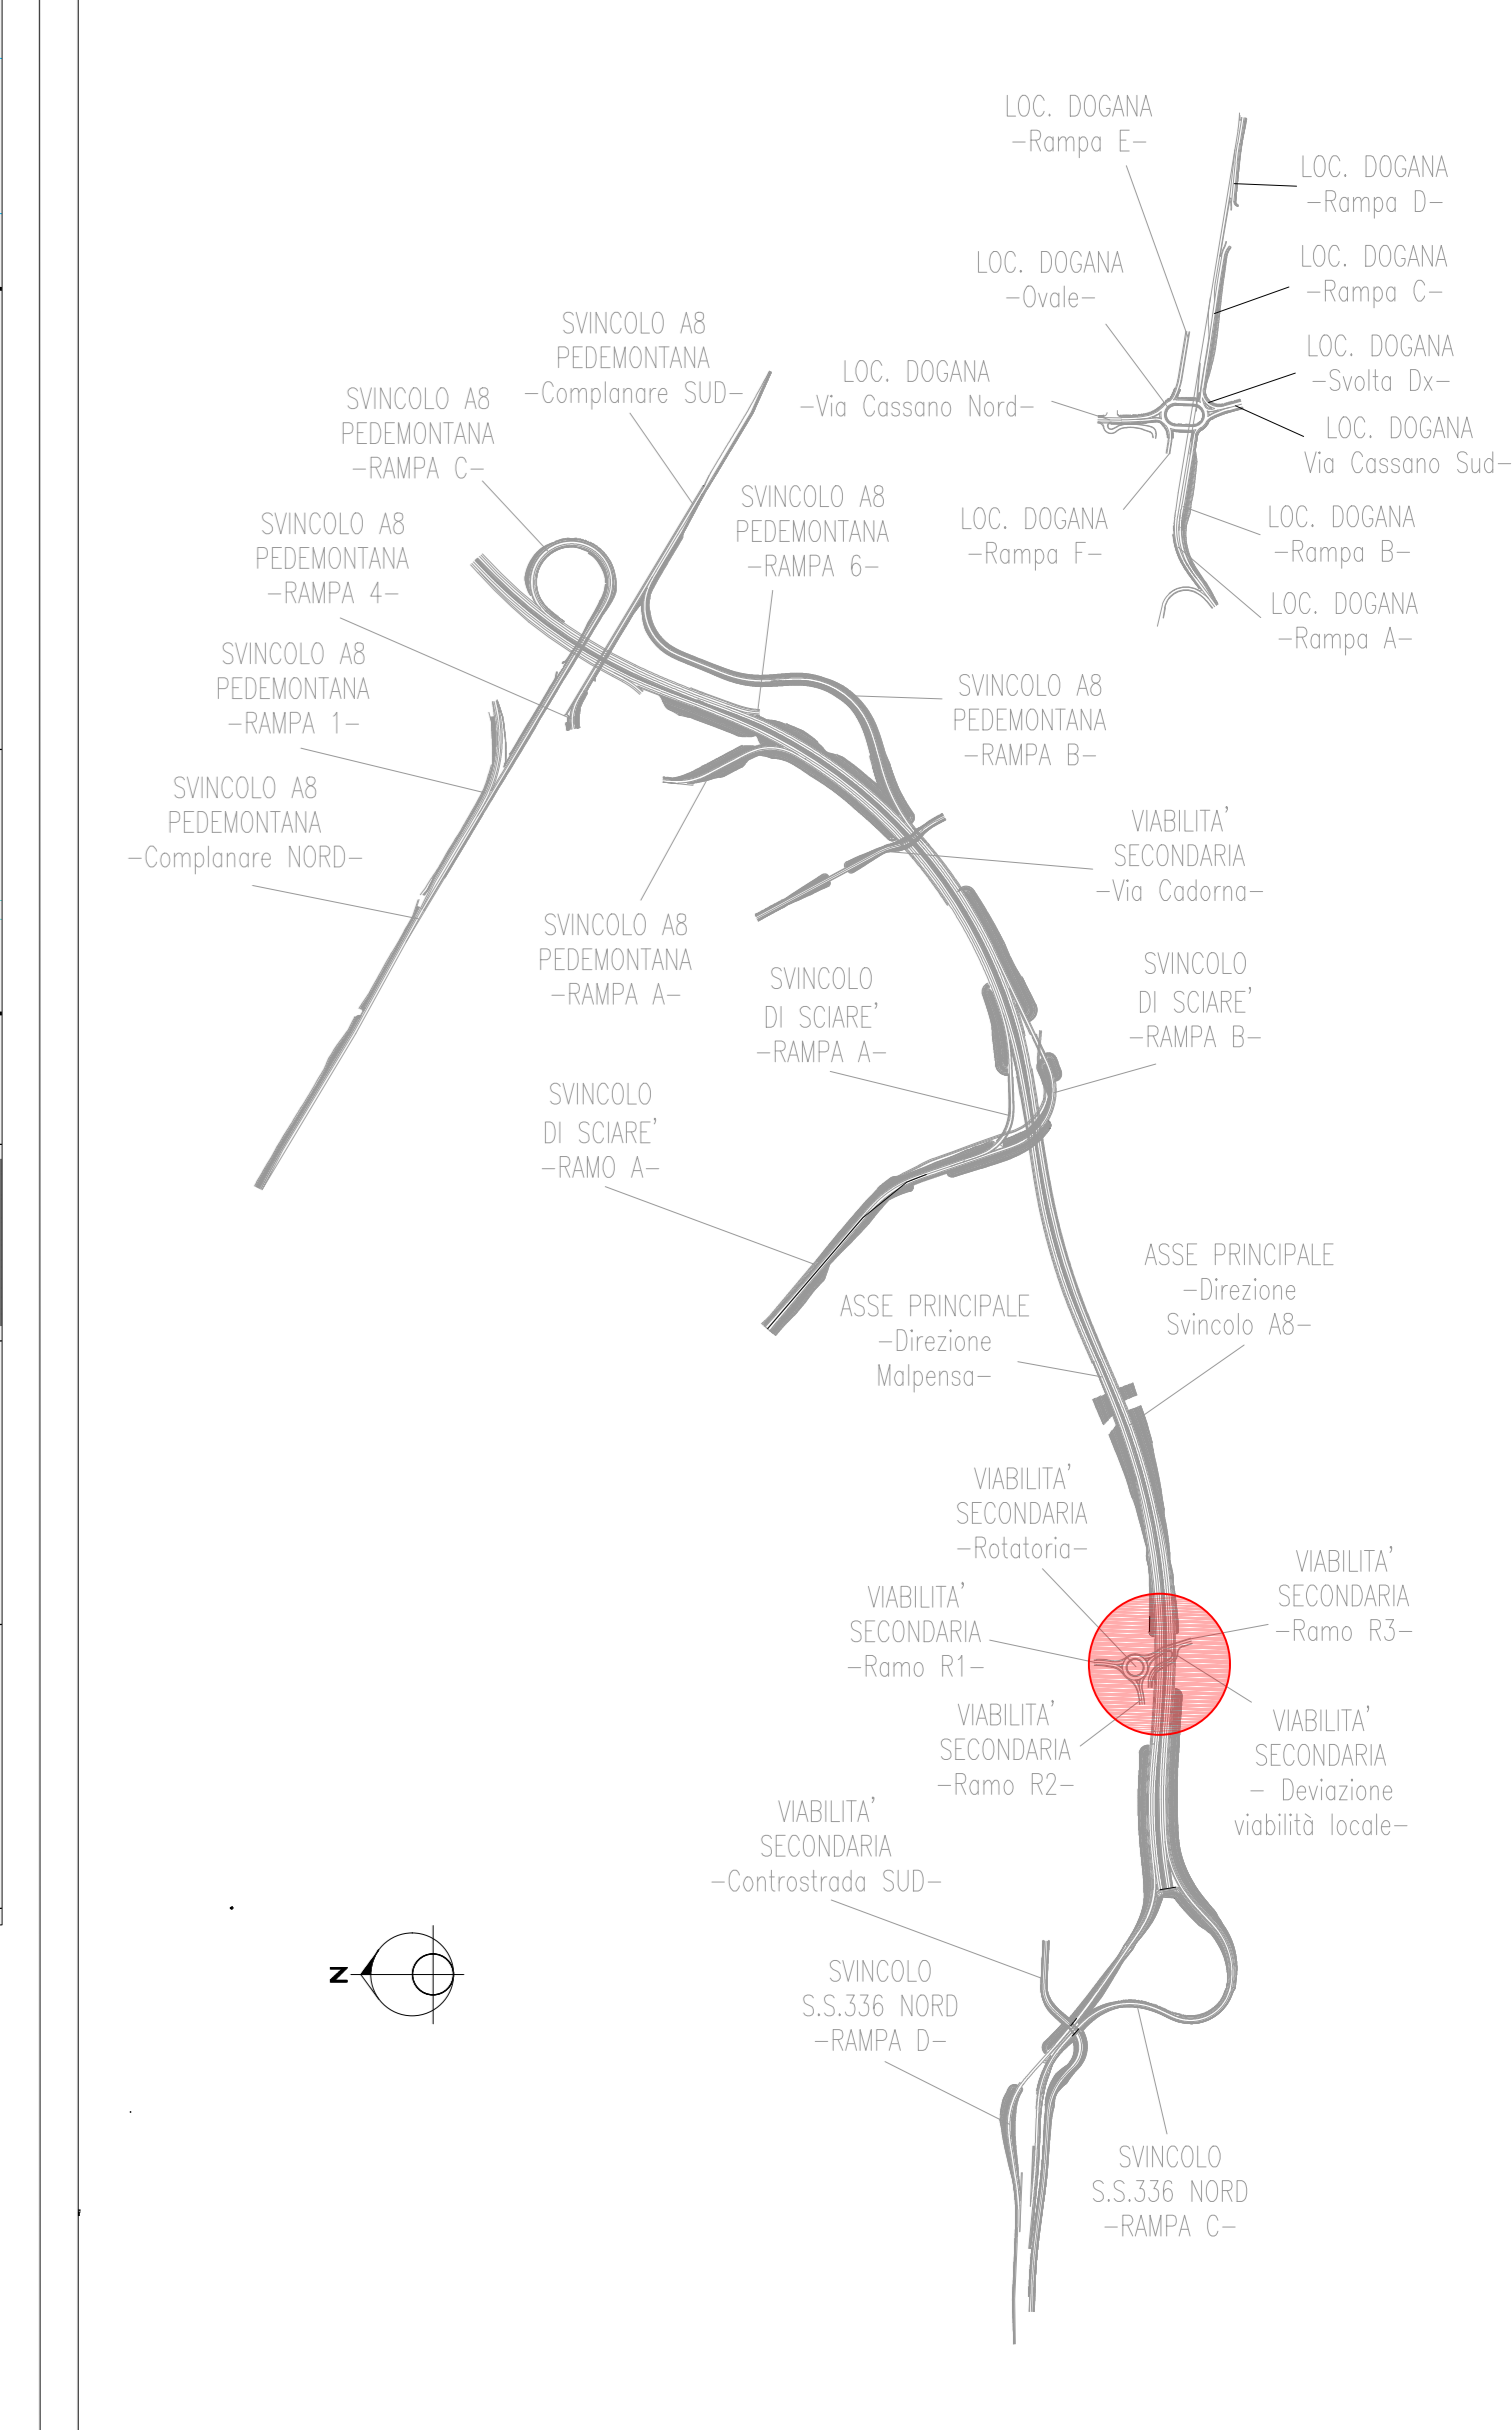

| PARATIA - B | | | |
|-------------|-------------|-------------|----------------|
| Diaframma | Posizione x | Posizione y | |
| B.1 | 120243.056 | 240905.583 | Interno inizio |
| | 120247.55 | 240905.42 | Interno fine |
| B.2 | 120247.55 | 240905.42 | Interno inizio |
| | 120250.045 | 240905.257 | Interno fine |
| B.3 | 120250.045 | 240905.257 | Interno inizio |
| | 120252.539 | 240905.095 | Interno fine |
| B.4 | 120252.539 | 240905.095 | Interno inizio |
| | 120255.034 | 240904.932 | Interno fine |
| B.5 | 120255.034 | 240904.932 | Interno inizio |
| | 120257.529 | 240904.769 | Interno fine |
| B.6 | 120257.529 | 240904.769 | Interno inizio |
| | 120260.023 | 240904.606 | Interno fine |

| PARATIA - C | | | |
|-------------|-------------|-------------|----------------|
| Diaframma | Posizione x | Posizione y | |
| D.1 | 120342.495 | 240903.013 | Interno inizio |
| | 120344.994 | 240903.069 | Interno fine |
| D.2 | 120344.994 | 240903.069 | Interno inizio |
| | 120347.493 | 240903.126 | Interno fine |
| D.3 | 120347.493 | 240903.126 | Interno inizio |
| | 120349.993 | 240903.182 | Interno fine |
| D.4 | 120349.993 | 240903.182 | Interno inizio |
| | 120352.492 | 240903.239 | Interno fine |
| D.5 | 120352.492 | 240903.239 | Interno inizio |
| | 120354.991 | 240903.295 | Interno fine |

| PARATIA - C | | | |
|-------------|-------------|-------------|----------------|
| Diaframma | Posizione x | Posizione y | |
| C.1 | 120343.277 | 240937.226 | Interno inizio |
| | 120345.776 | 240937.273 | Interno fine |
| C.2 | 120345.776 | 240937.273 | Interno inizio |
| | 120348.276 | 240937.321 | Interno fine |
| C.3 | 120348.276 | 240937.321 | Interno inizio |
| | 120350.775 | 240937.368 | Interno fine |
| C.4 | 120350.775 | 240937.368 | Interno inizio |
| | 120353.275 | 240937.416 | Interno fine |
| C.5 | 120353.275 | 240937.416 | Interno inizio |
| | 120355.774 | 240937.464 | Interno fine |

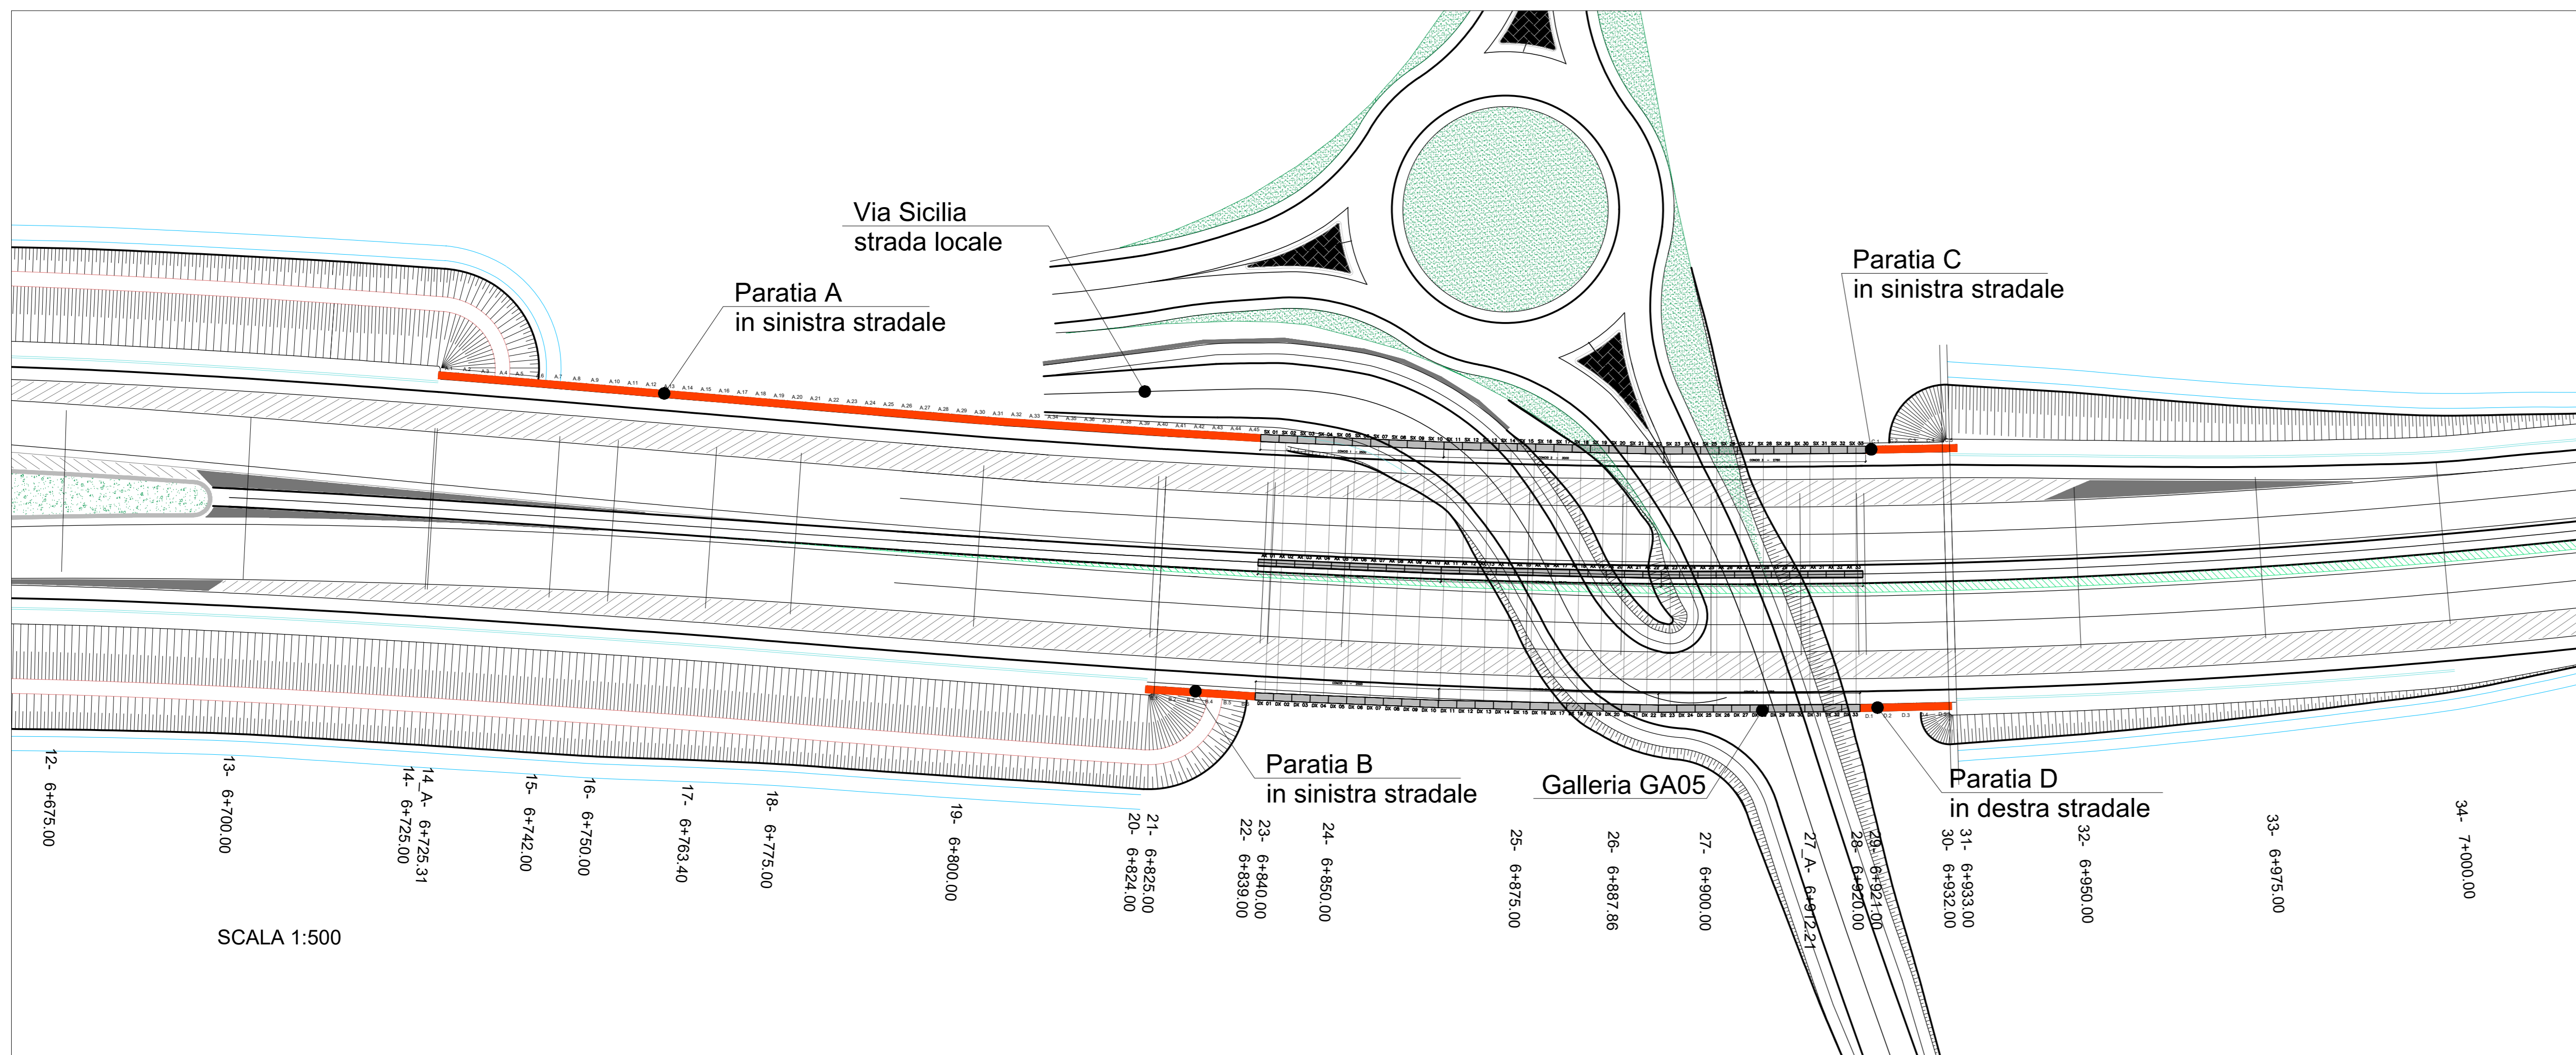

anas ANAS S.p.A.
Direzione Progettazione e Realizzazione Lavori

NUOVA S.S. 341 "GALLARATESE" - TRATTO DA SAMARATE A CONFINE CON LA PROVINCIA DI NOVARA - TRATTO NORD
STRALCIO FUNZIONALE DAL KM 6+500 (SVINCOLO S.S. 336 NORD) AL KM 8+844 (SVINCOLO AUTOSTRADA A8) "BRETTELLA DI GALLARATE"

PROGETTO ESECUTIVO

| | | | |
|-----------------------|-----------------------|-------------------------|-----------------------|
| STUDIO CORONA | ING. RENATO DEL PRETE | ECOPLAN | EG |
| ING. VITTORIO BIANCHI | ING. SERGIO DEL PRETE | ARCH. VITTORIO FRATELLO | ING. CARLO INVERNIZZI |
| ING. RENATO VALLI | ING. PAOLO VALLI | ING. GIUSEPPE ANTONI | ING. CARLO DANIELI |

VISTO IL RESPONSABILE DEL PROCEDIMENTO

RESPONSABILE INTEGRATORE DELLE PRESTAZIONI SPECIALISTICHE

IL PROGETTISTA FIRMATARIO DELLA PRESTAZIONE

COORDINATORE DELLA SICUREZZA IN FASE DI PROGETTAZIONE

HP 003

H-PROGETTO STRUTTURALE - Opere principali
HP - Diaframmi di imbocco e sbocco galleria artificiale GA05
Pianta diaframmi e tracciamento TAV. 2 di 2

CODICE PROGETTO: HP003_P00GA05STR0202_A.dwg
REVISIONE: A
SCALA: 1:100
1:500

| | | | | | |
|----------|-------------|----------|----------------------|----------------------|-----------------------|
| PROGETTO | LIV. PROG. | N. PROG. | ING. LUGLI MONTERISI | ING. VALERIO BAIETTI | ING. RENATO DEL PRETE |
| REV. | DESCRIZIONE | DATA | REDATTO | VERIFICATO | APPROVATO |