
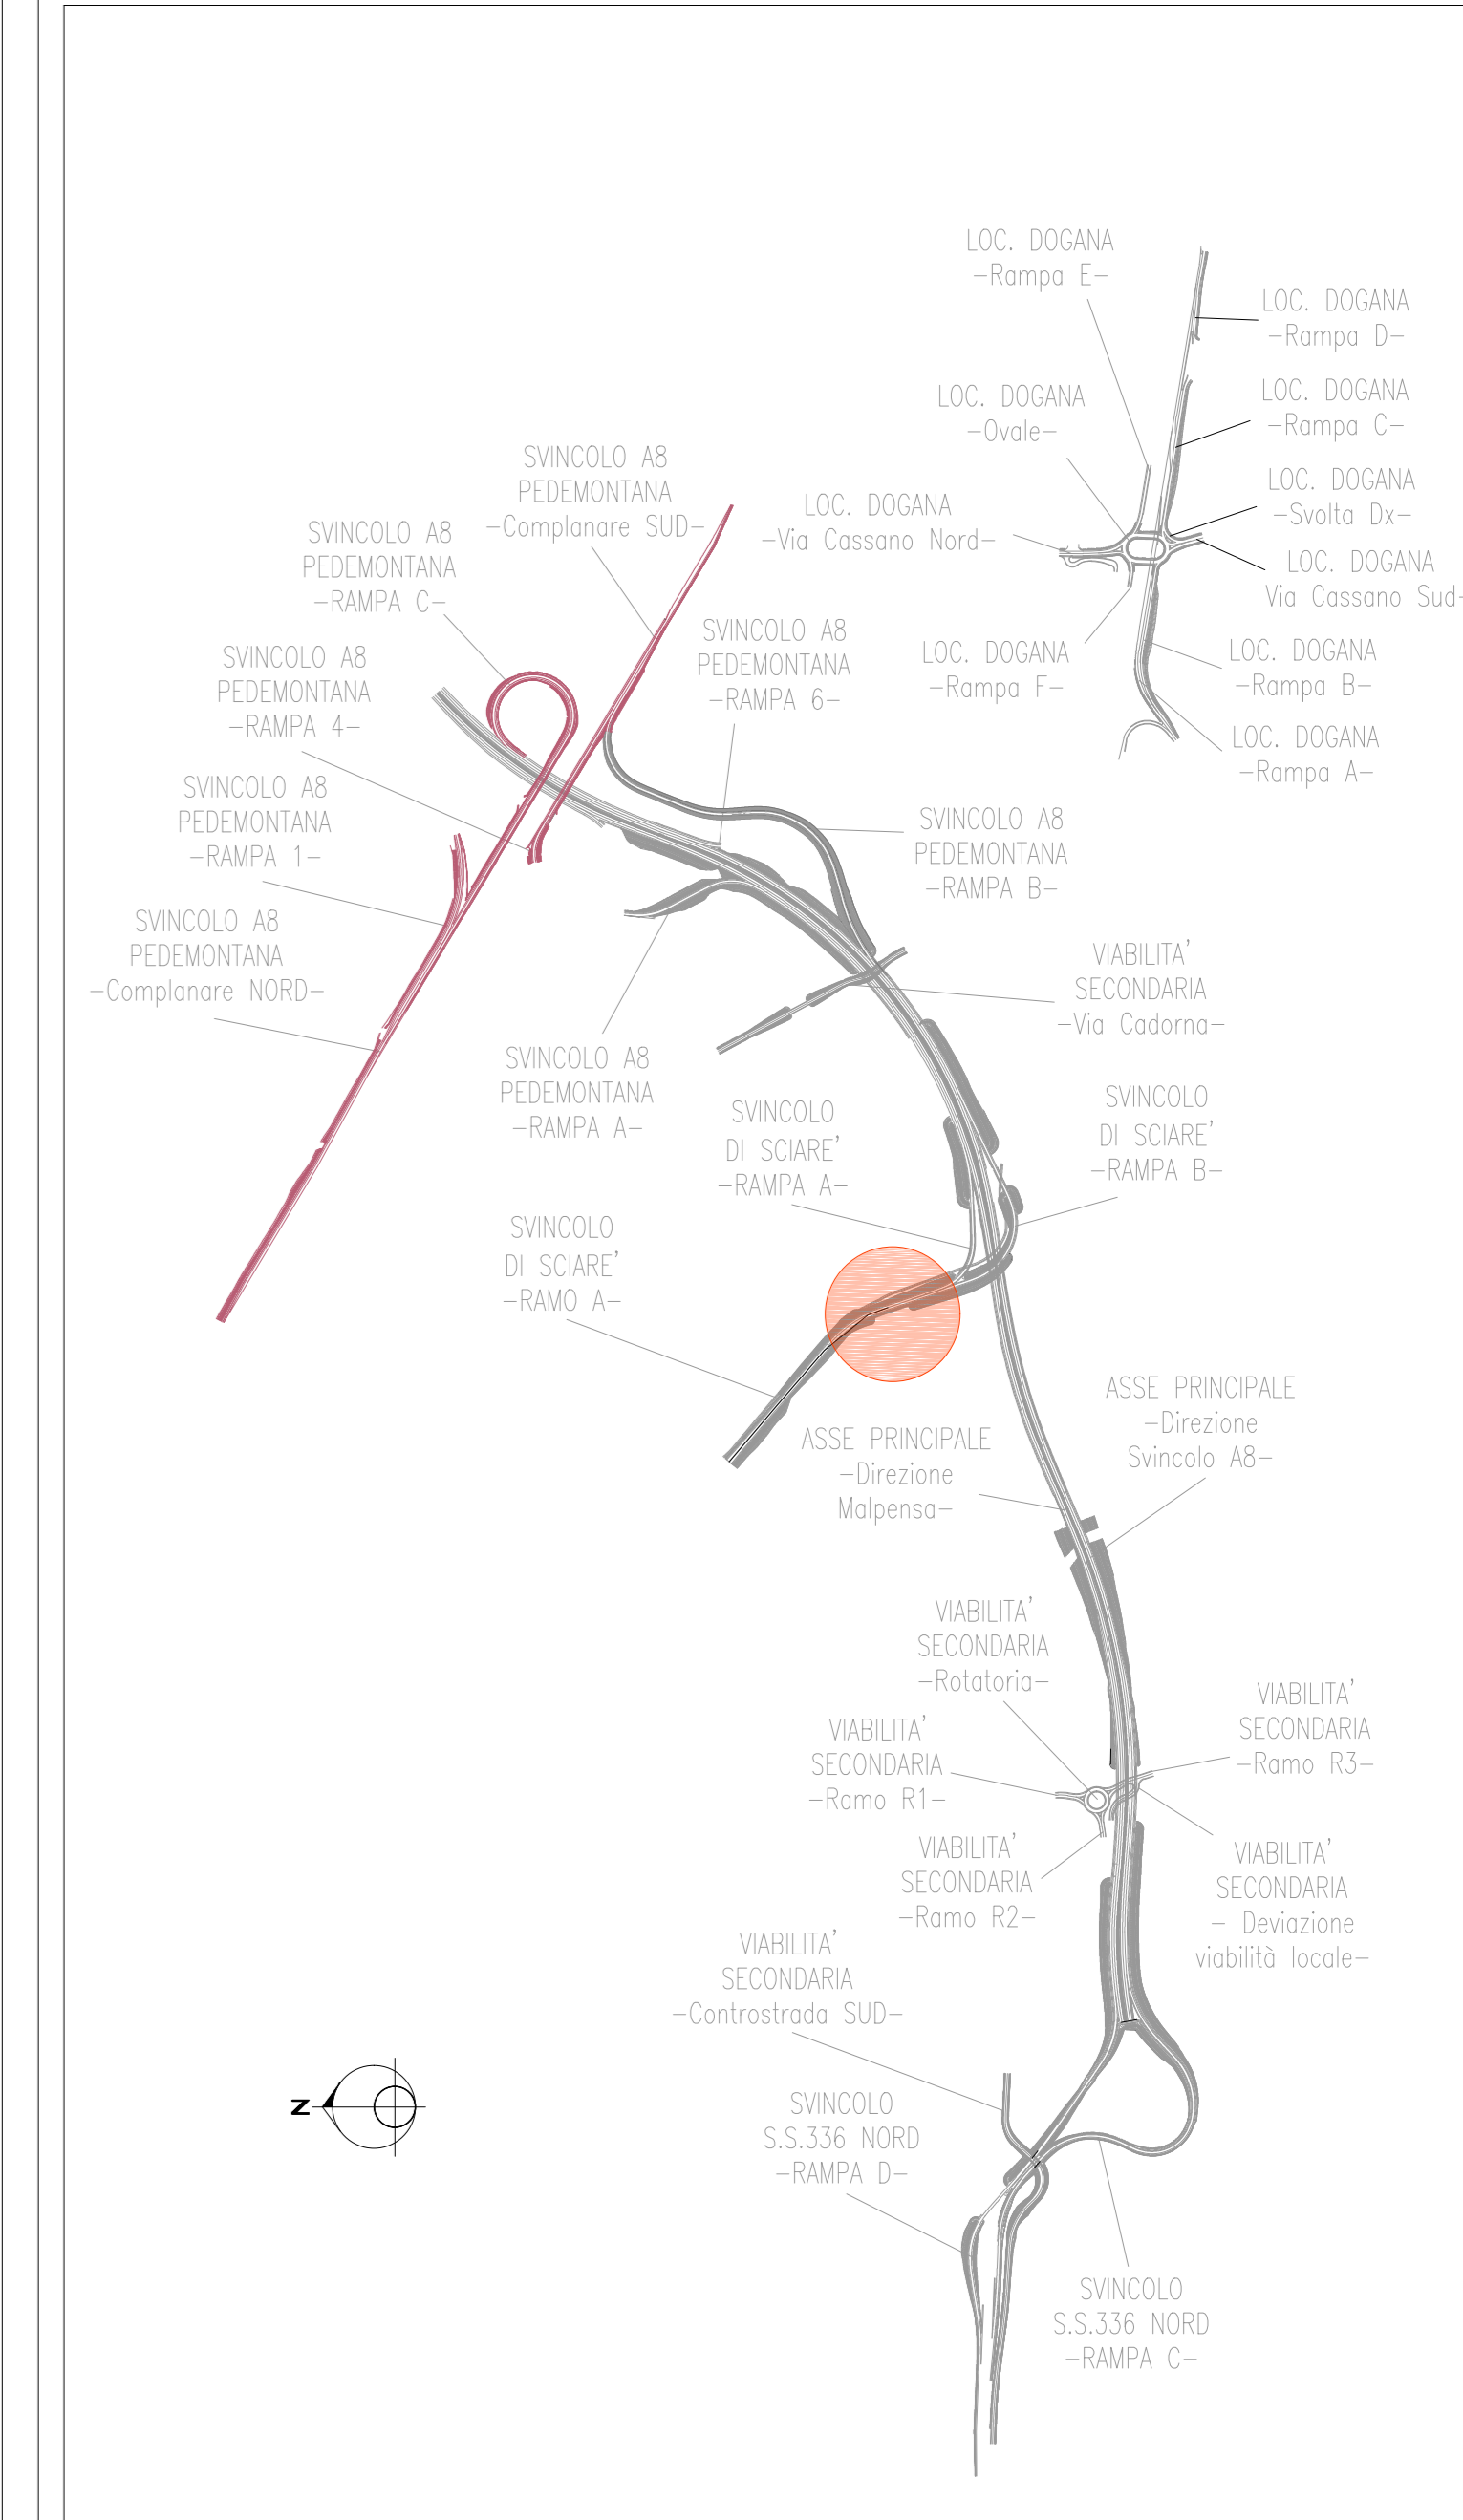


# PIANTA MURO OS70

DEVIAZIONE VIABILITA' DI ARGINE

SVINCOLO DI SCIARE'

RAMO "A" (Sciare')

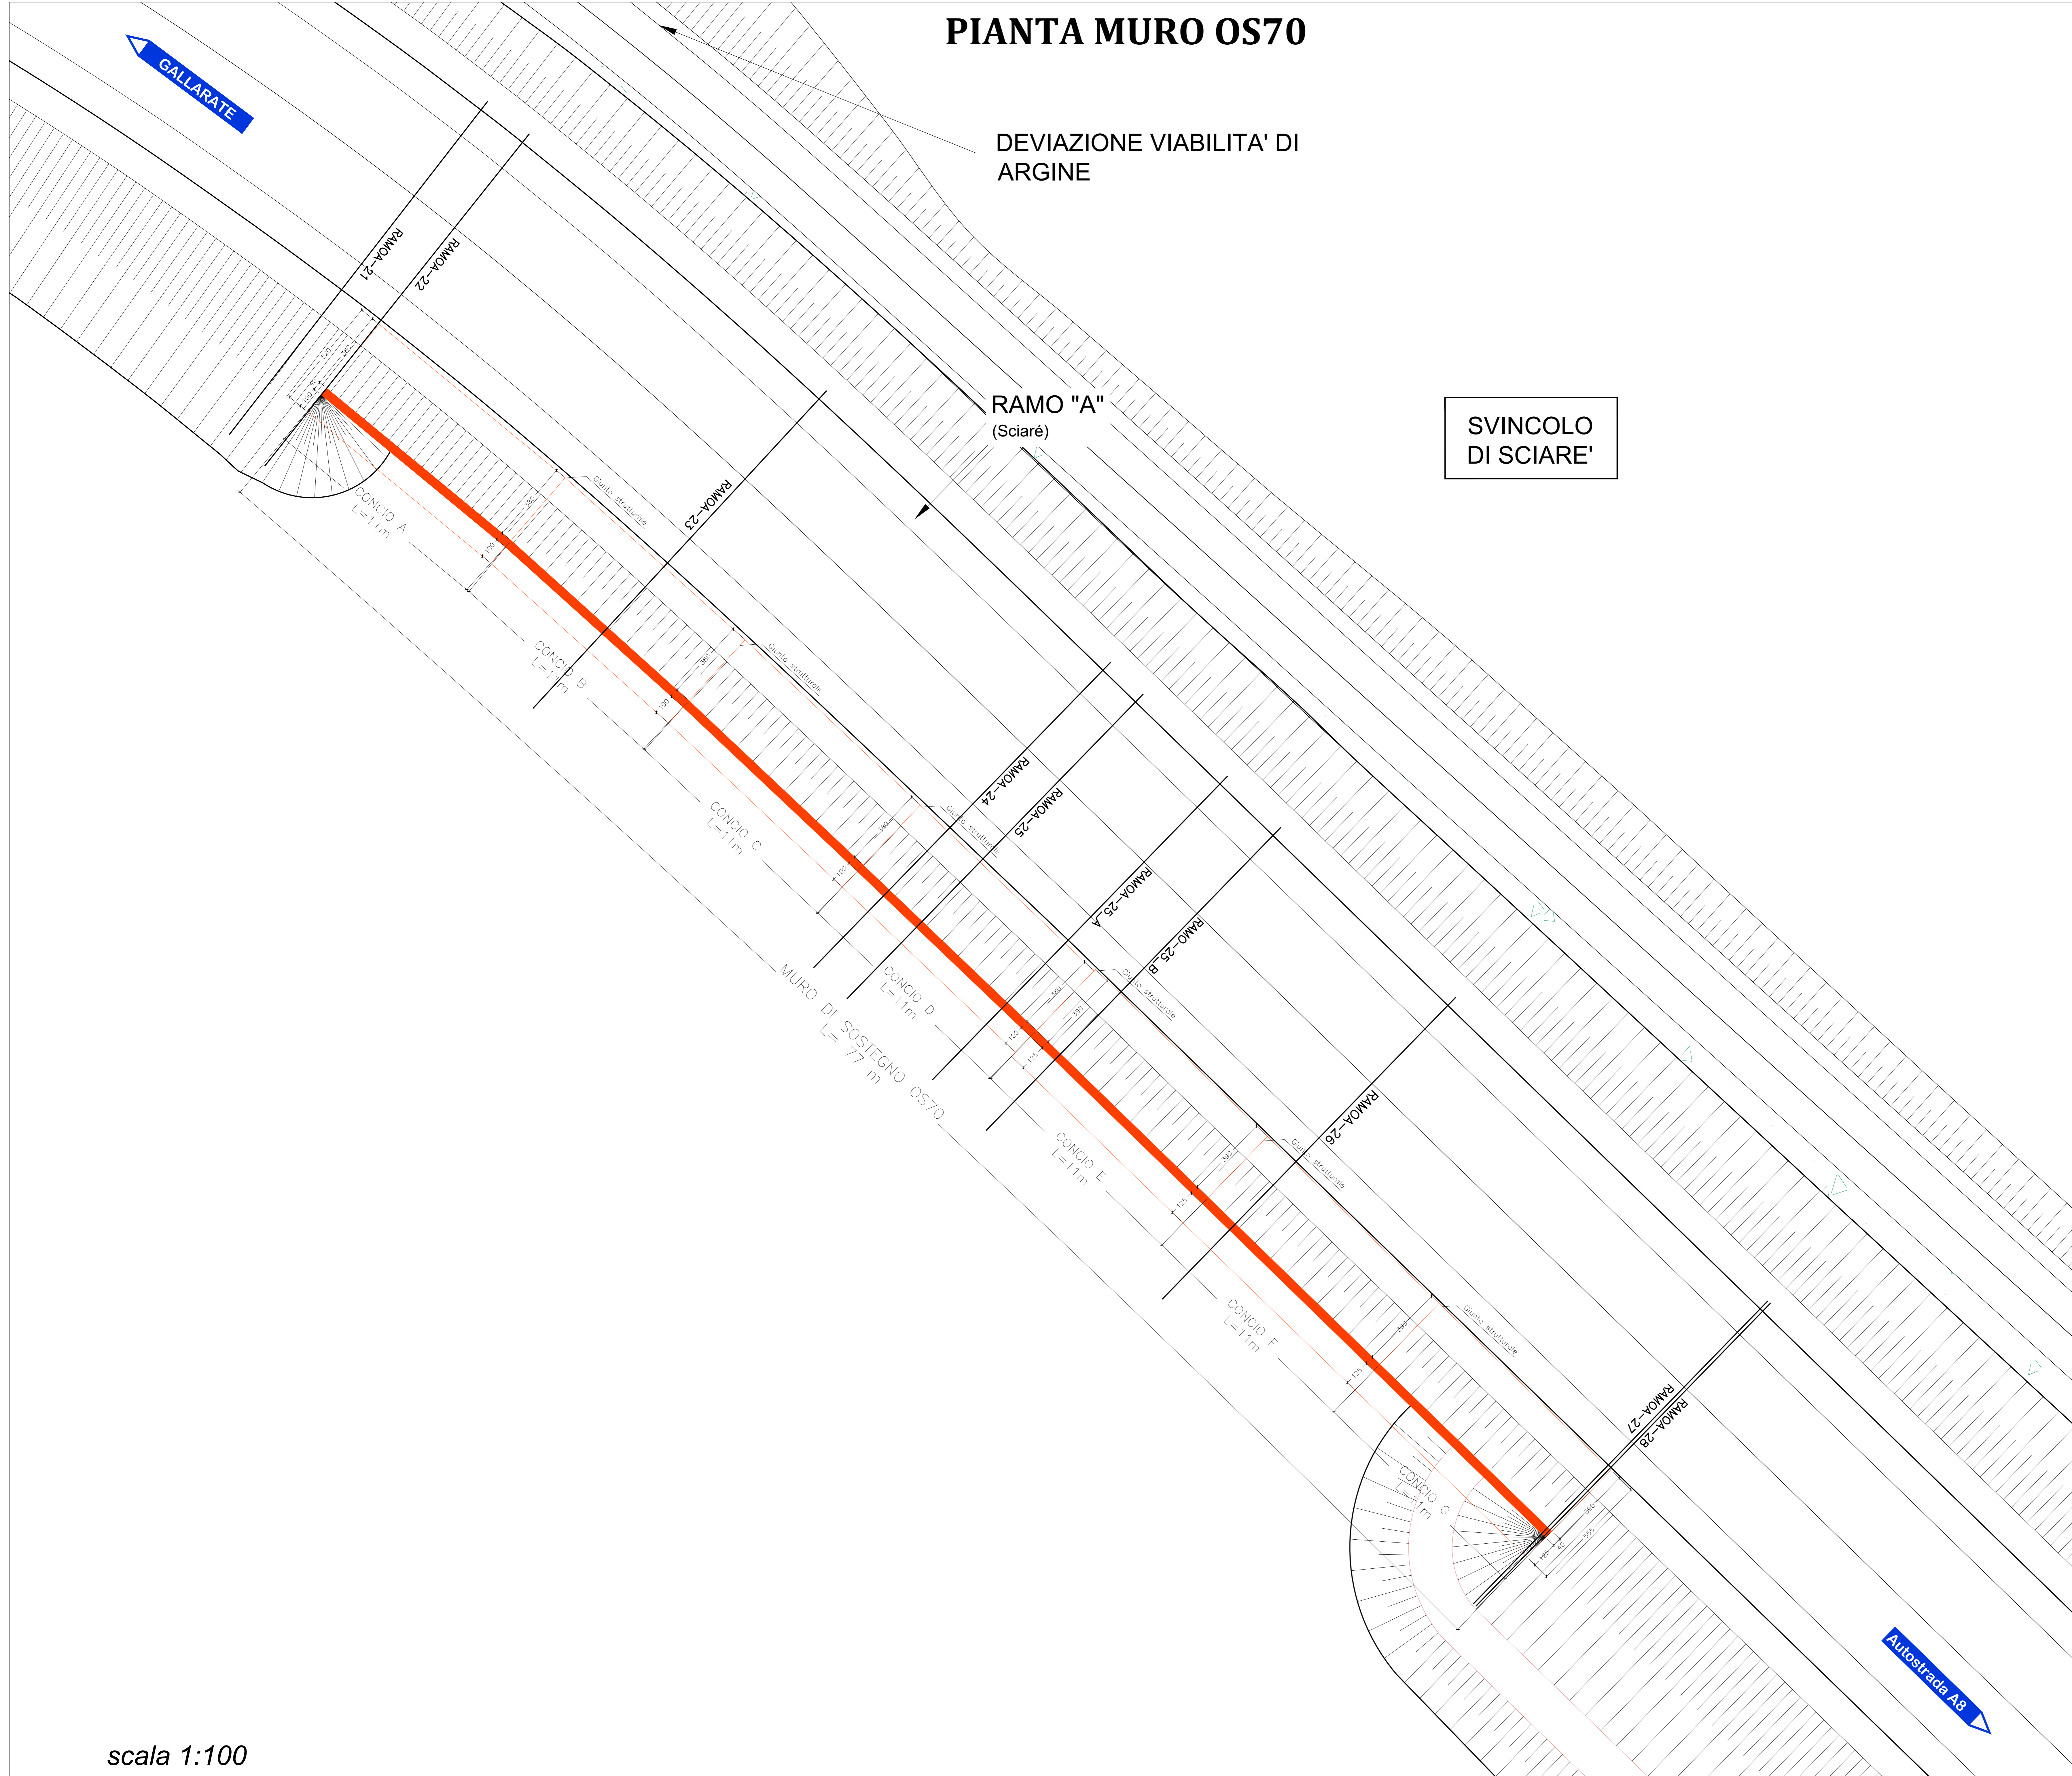

**anas** ANAS S.p.A.  
 Gruppo 58 Italiani Direzione Progettazione e Realizzazione Lavori

NUOVA S.S. 341 "GALLARATESE" - TRATTO DA SAMARATE A CONFINE CON LA PROVINCIA DI NOVARA - TRATTO NORD  
**STRALCIO FUNZIONALE DAL KM 6+500 (SVINCOLO S.S. 336 NORD) AL KM 8+844 (SVINCOLO AUTOSTRADA A8) "BRETTA DI GALLARATE"**

**PROGETTO ESECUTIVO**

STUDIO CORONA	ING. RENATO DEL PRETE	ECOPLAN	EG
ING. VITTORIO BIANCHI	ING. RENATO DEL PRETE	ARCH. VITTORIO FERRARI	ING. GABRIELE MONTEFALCONE
ING. RENATO VIGI	ING. RENATO DEL PRETE	ING. GABRIELE MONTEFALCONE	ING. GABRIELE MONTEFALCONE
CONSORZIO UNING	SETAC	ARKE	DOT. GIORGIO SANDO RIALLO
ING. RENATO VIGI	ING. RENATO DEL PRETE	ING. GABRIELE MONTEFALCONE	ING. GABRIELE MONTEFALCONE

VISTO E RESPONSABILE DEL PROCEDIMENTO: **ING. GIANCARLO LUONGO**

RESPONSABILE INTEGRAZIONE DELLA PROGETTAZIONE SPECIALE STRUTTURE: **ING. GIANCARLO LUONGO**

IL PROGETTISTA FIRMATARIO DELLA PRESENTAZIONE: **ING. GIANCARLO LUONGO**

COORDINATORE DELLA SICUREZZA IN FASE DI PROGETTAZIONE: **ING. GIANCARLO LUONGO**

IA 002 **I - PROGETTO STRUTTURALE: MURI DI SOSTEGNO**  
 IA - OS70 - MURO DI SOSTEGNO - RAMO A - SVINCOLO SCIARE'  
 Planimetria e profilo longitudinale

CODICE PROGETTO	FILE	REVISIONE	SCALA
IA002-P10S01STRD101_B.dwg			1:100
PROGETTO	ELAB.	REDAZIONE	VERIFICAZIONE
M1533	E1801		
REV.	DESCRIZIONE	DATA	REDAZIONE
C			
B	EMMISSIONE A SEGUITO DI ISTRUTTORIA INTERNA ANAS	MARZO 2021	ING. DANIELE TUPPURI
A	EMMISSIONE	LUGLIO 2020	ING. DANIELE TUPPURI
REV.	DESCRIZIONE	DATA	REDAZIONE

scala 1:100