



**SEZIONE LONGITUDINALE CONCIO A**  
SCALA 1:50

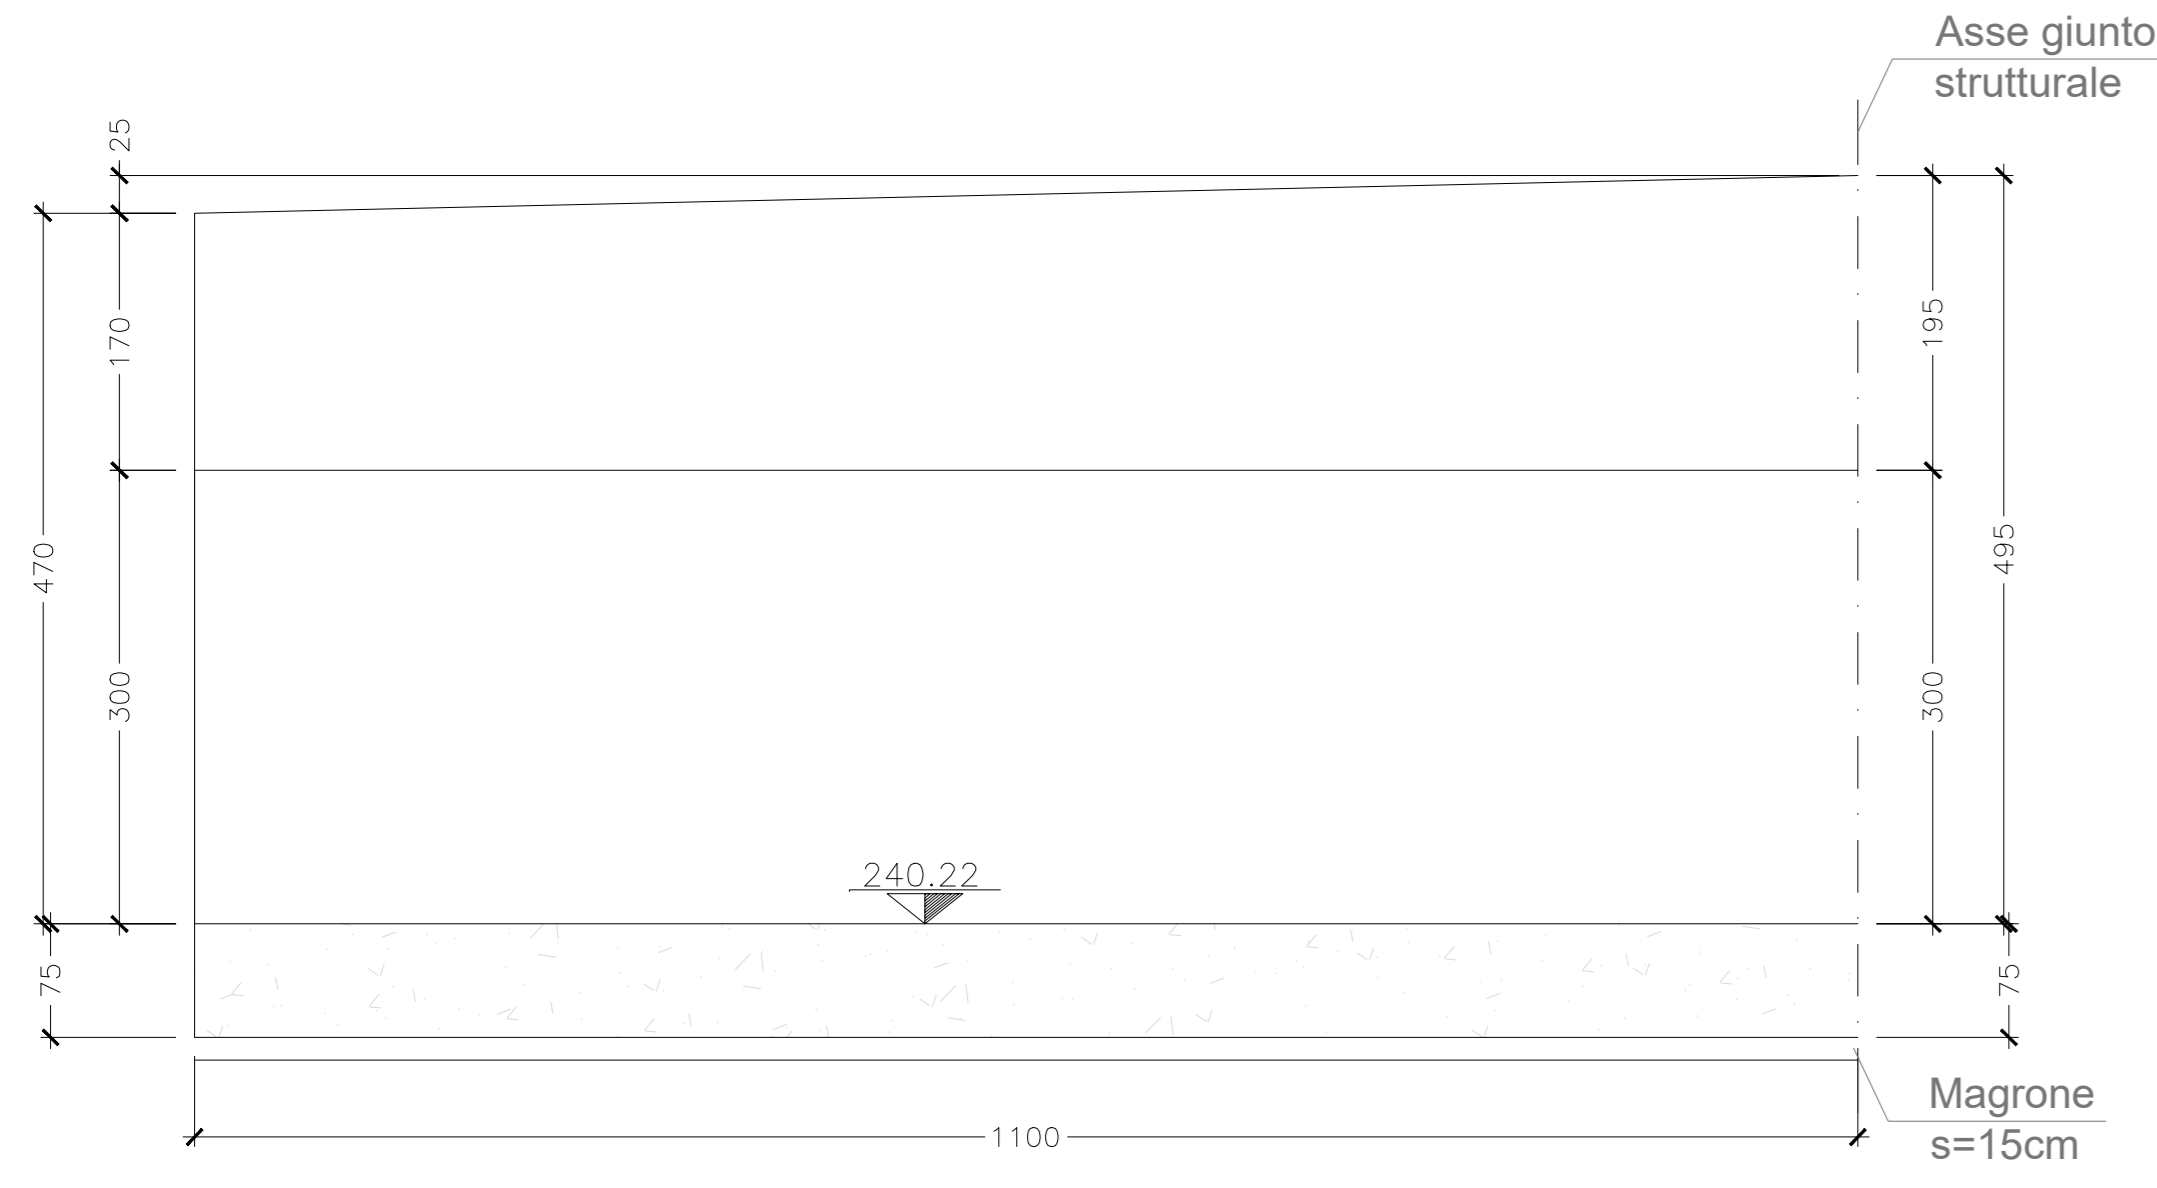


**PIANTA DALL'ALTO CONCIO A**  
SCALA 1:50

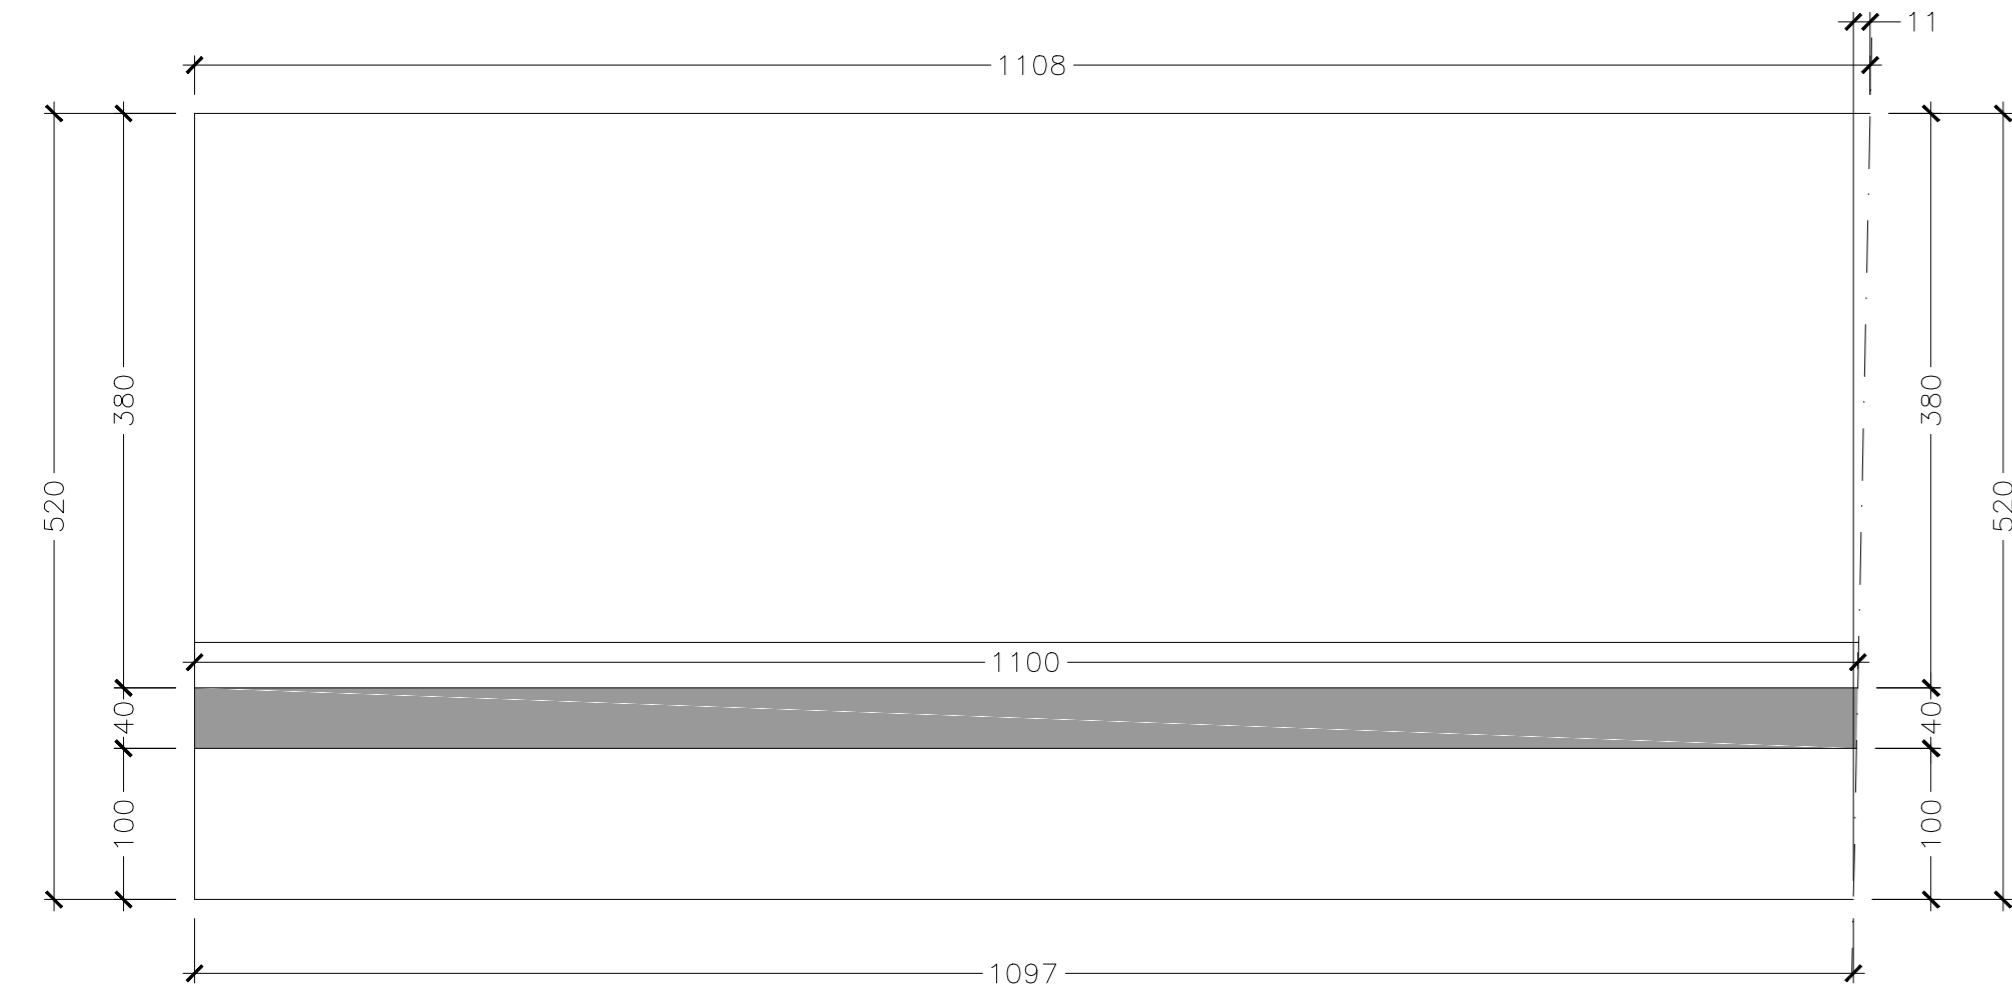


**PIANTA SPICCATO CONCIO A**  
SCALA 1:50




**SEZIONE TRASVERSALE CONCIO A**  
SCALA 1:50

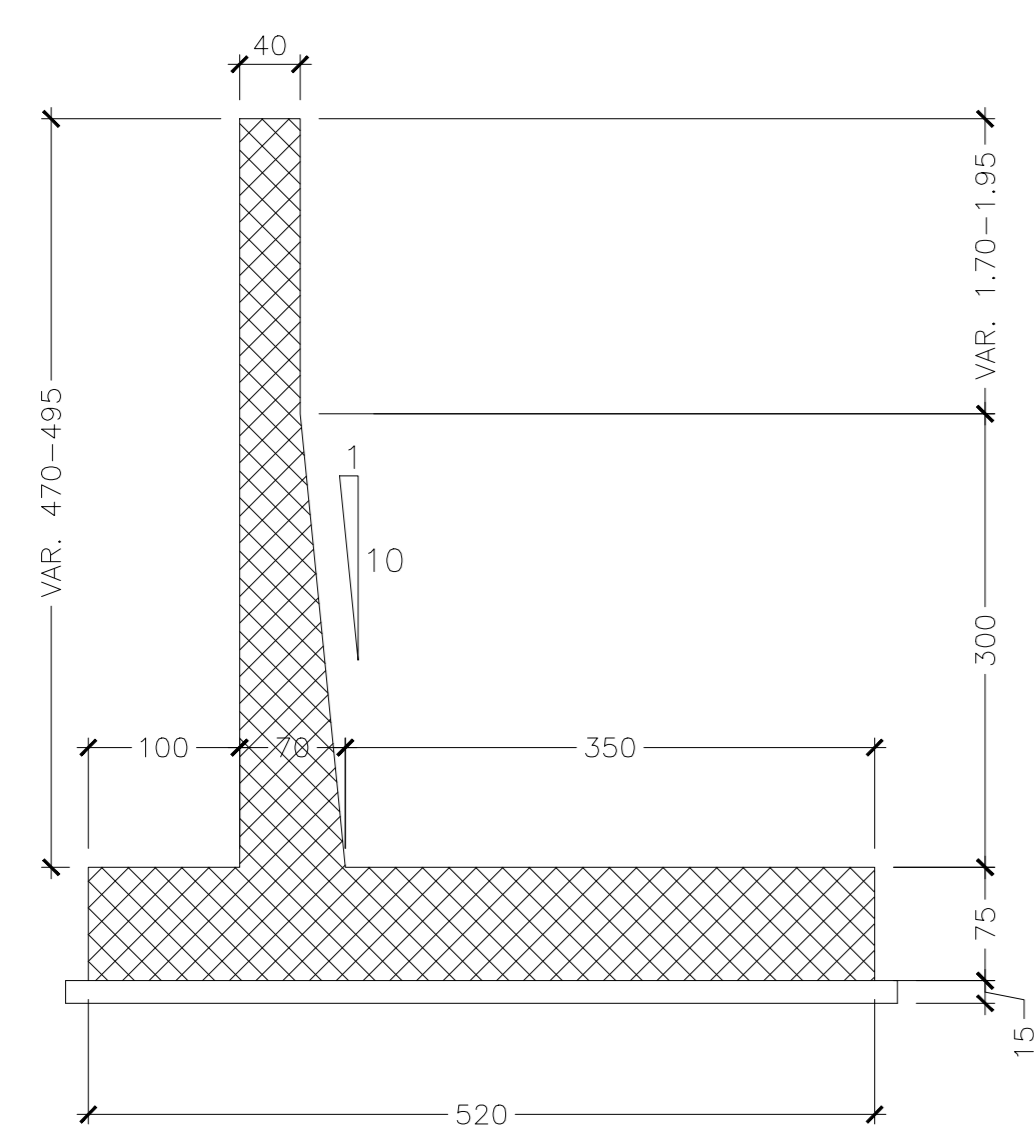

**SEZIONE LONGITUDINALE CONCIO B**  
SCALA 1:50

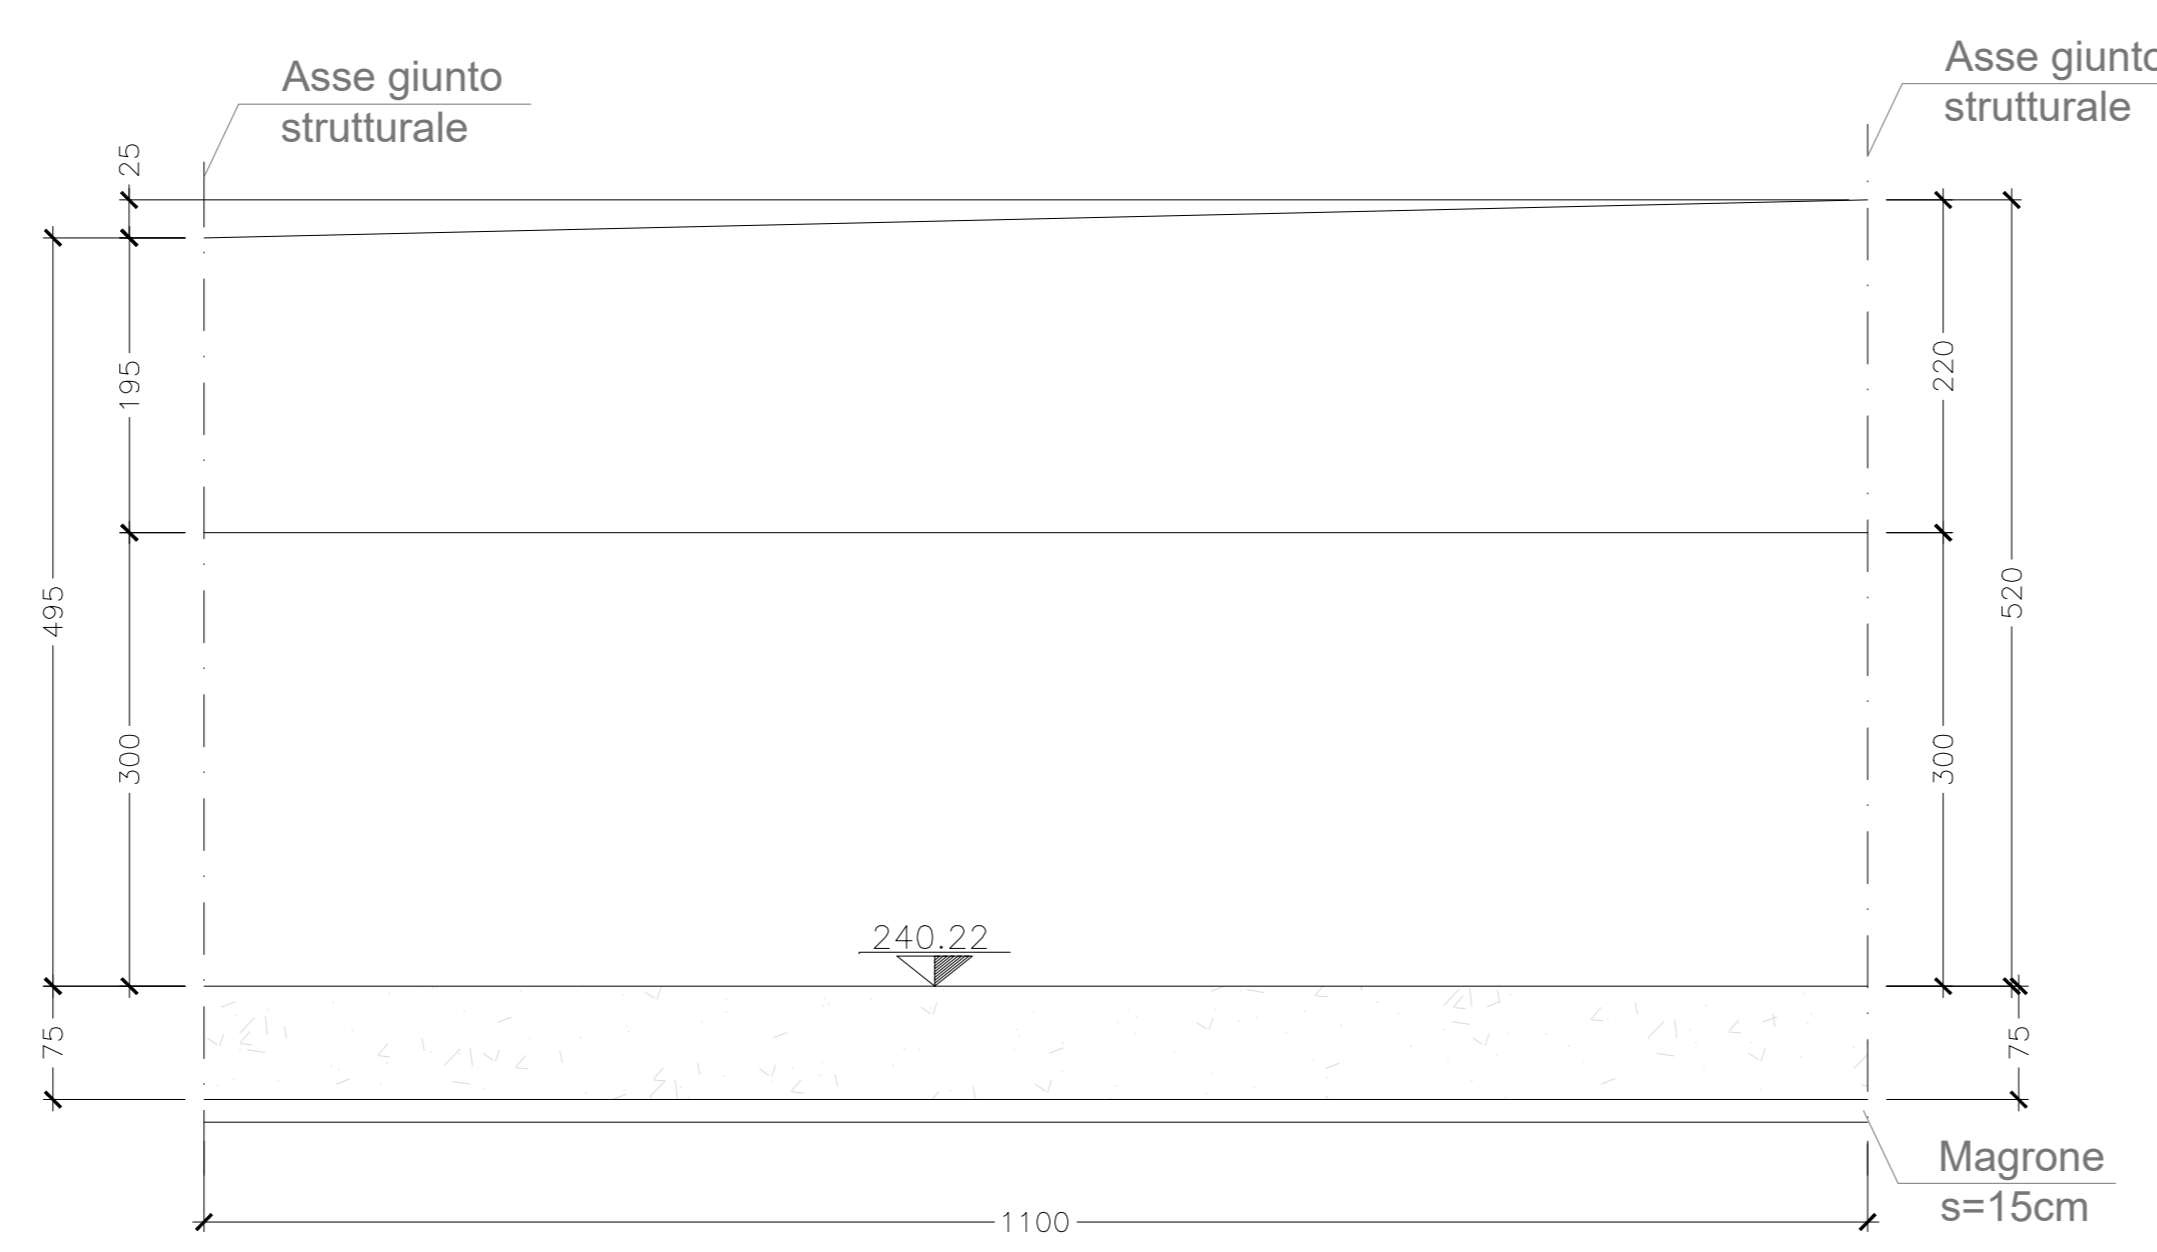


**PIANTA DALL'ALTO CONCIO B**  
SCALA 1:50

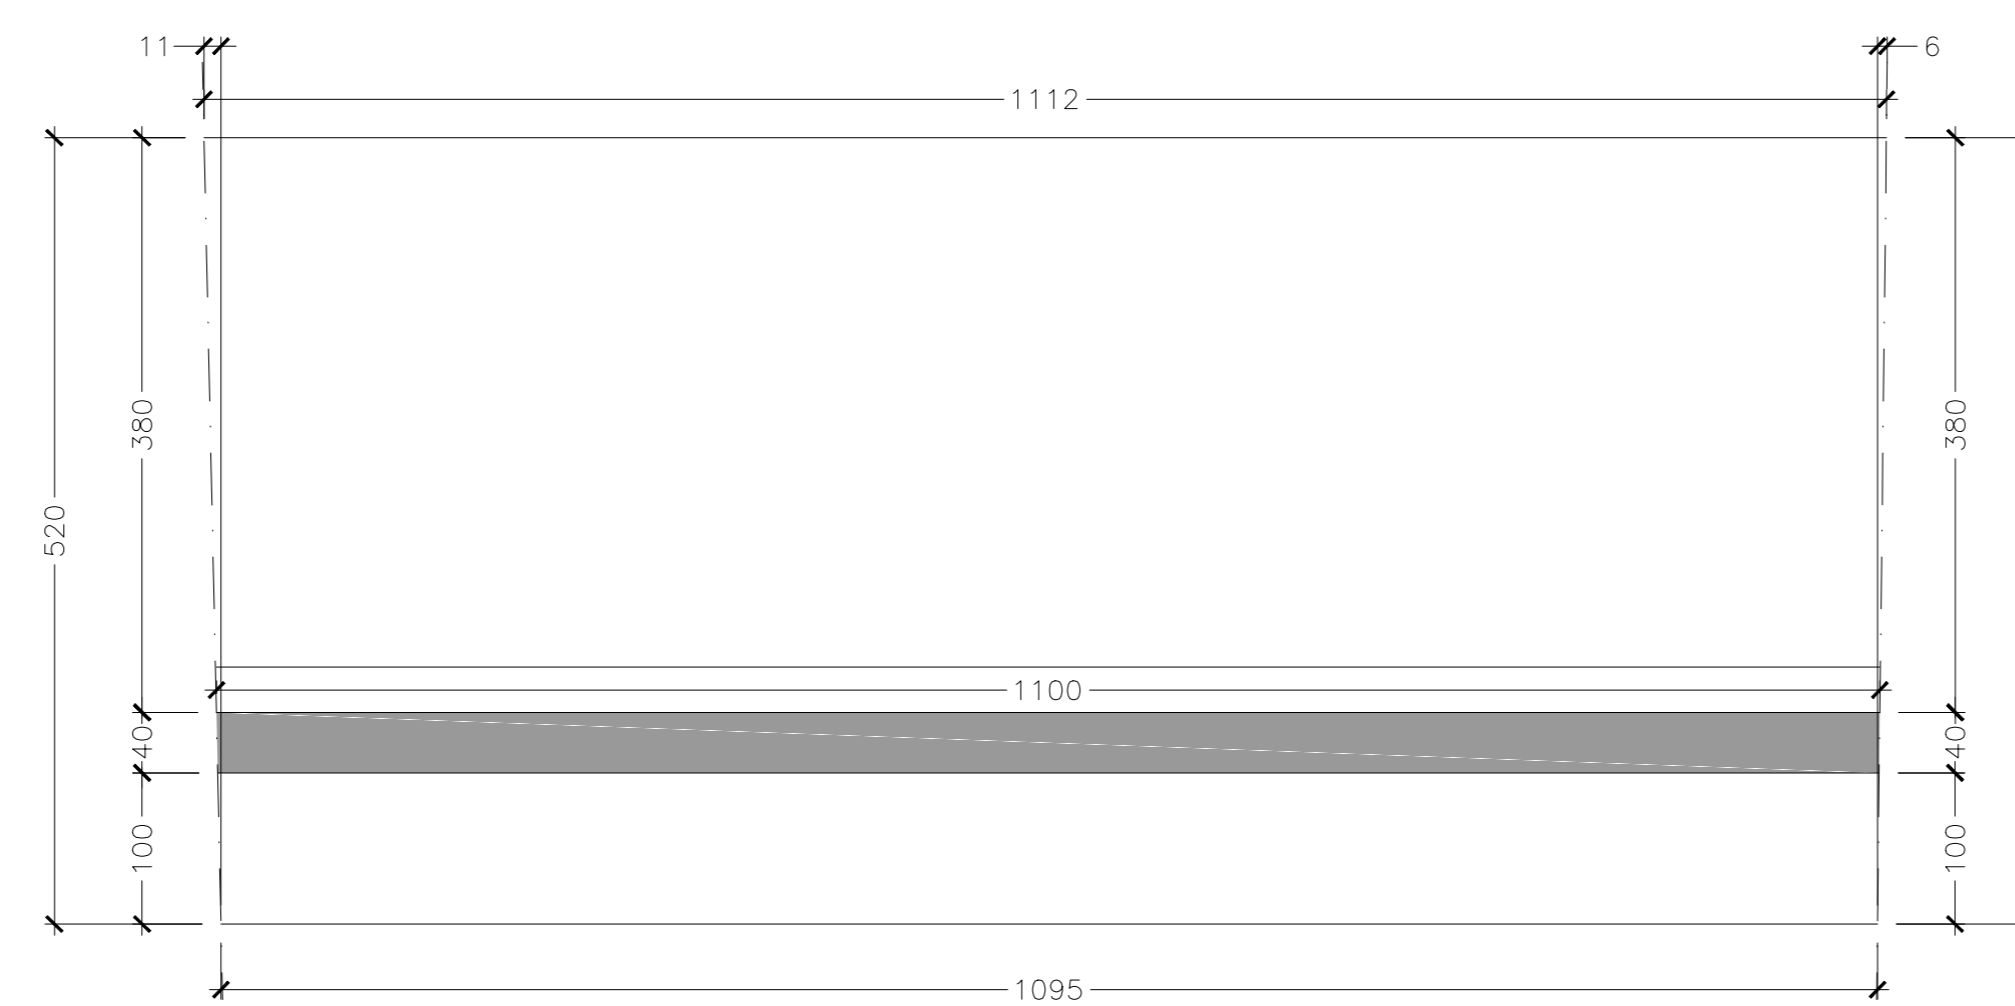


**PIANTA SPICCATO CONCIO B**  
SCALA 1:50



**SEZIONE TRASVERSALE CONCIO B**  
SCALA 1:50

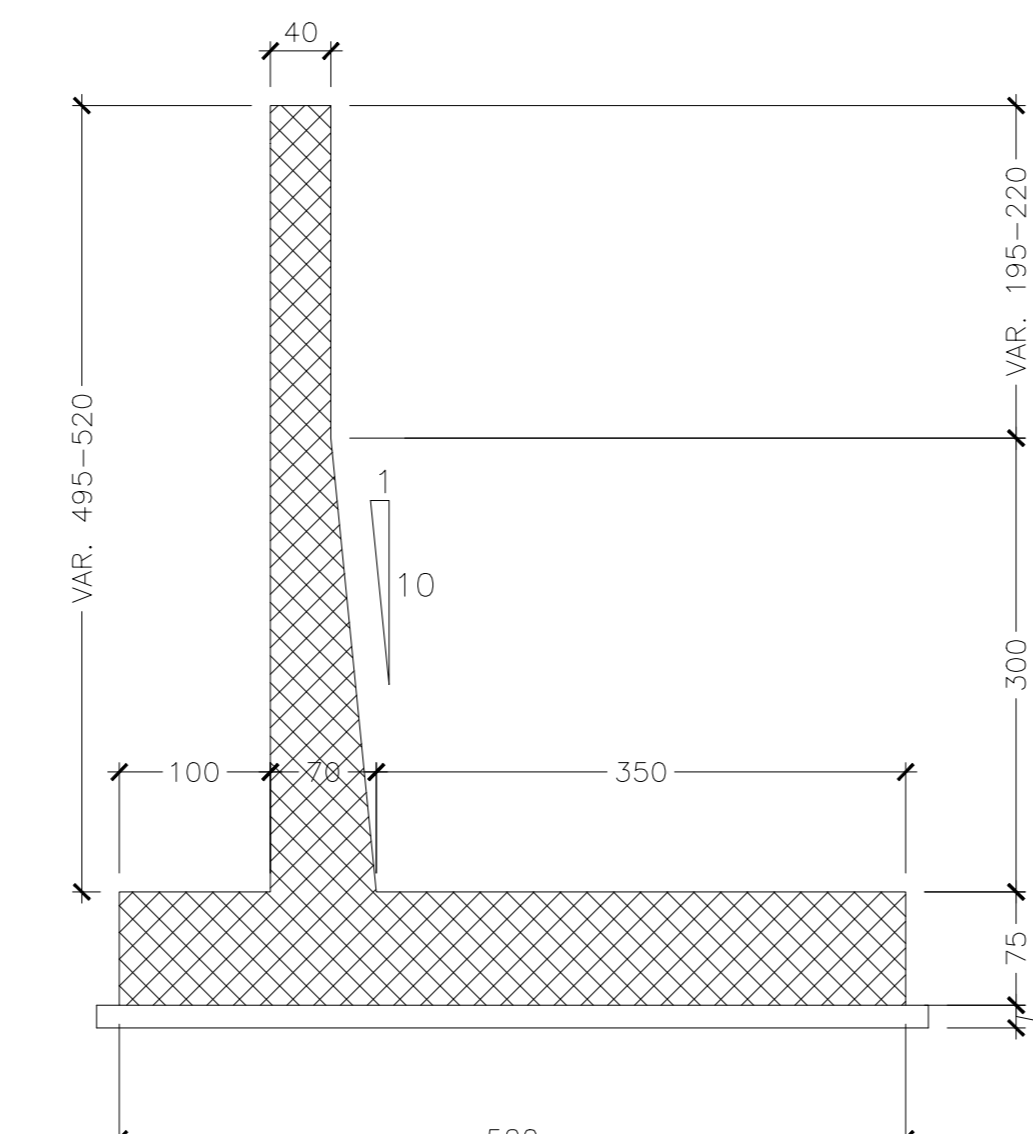

**SEZIONE LONGITUDINALE CONCIO C**  
SCALA 1:50

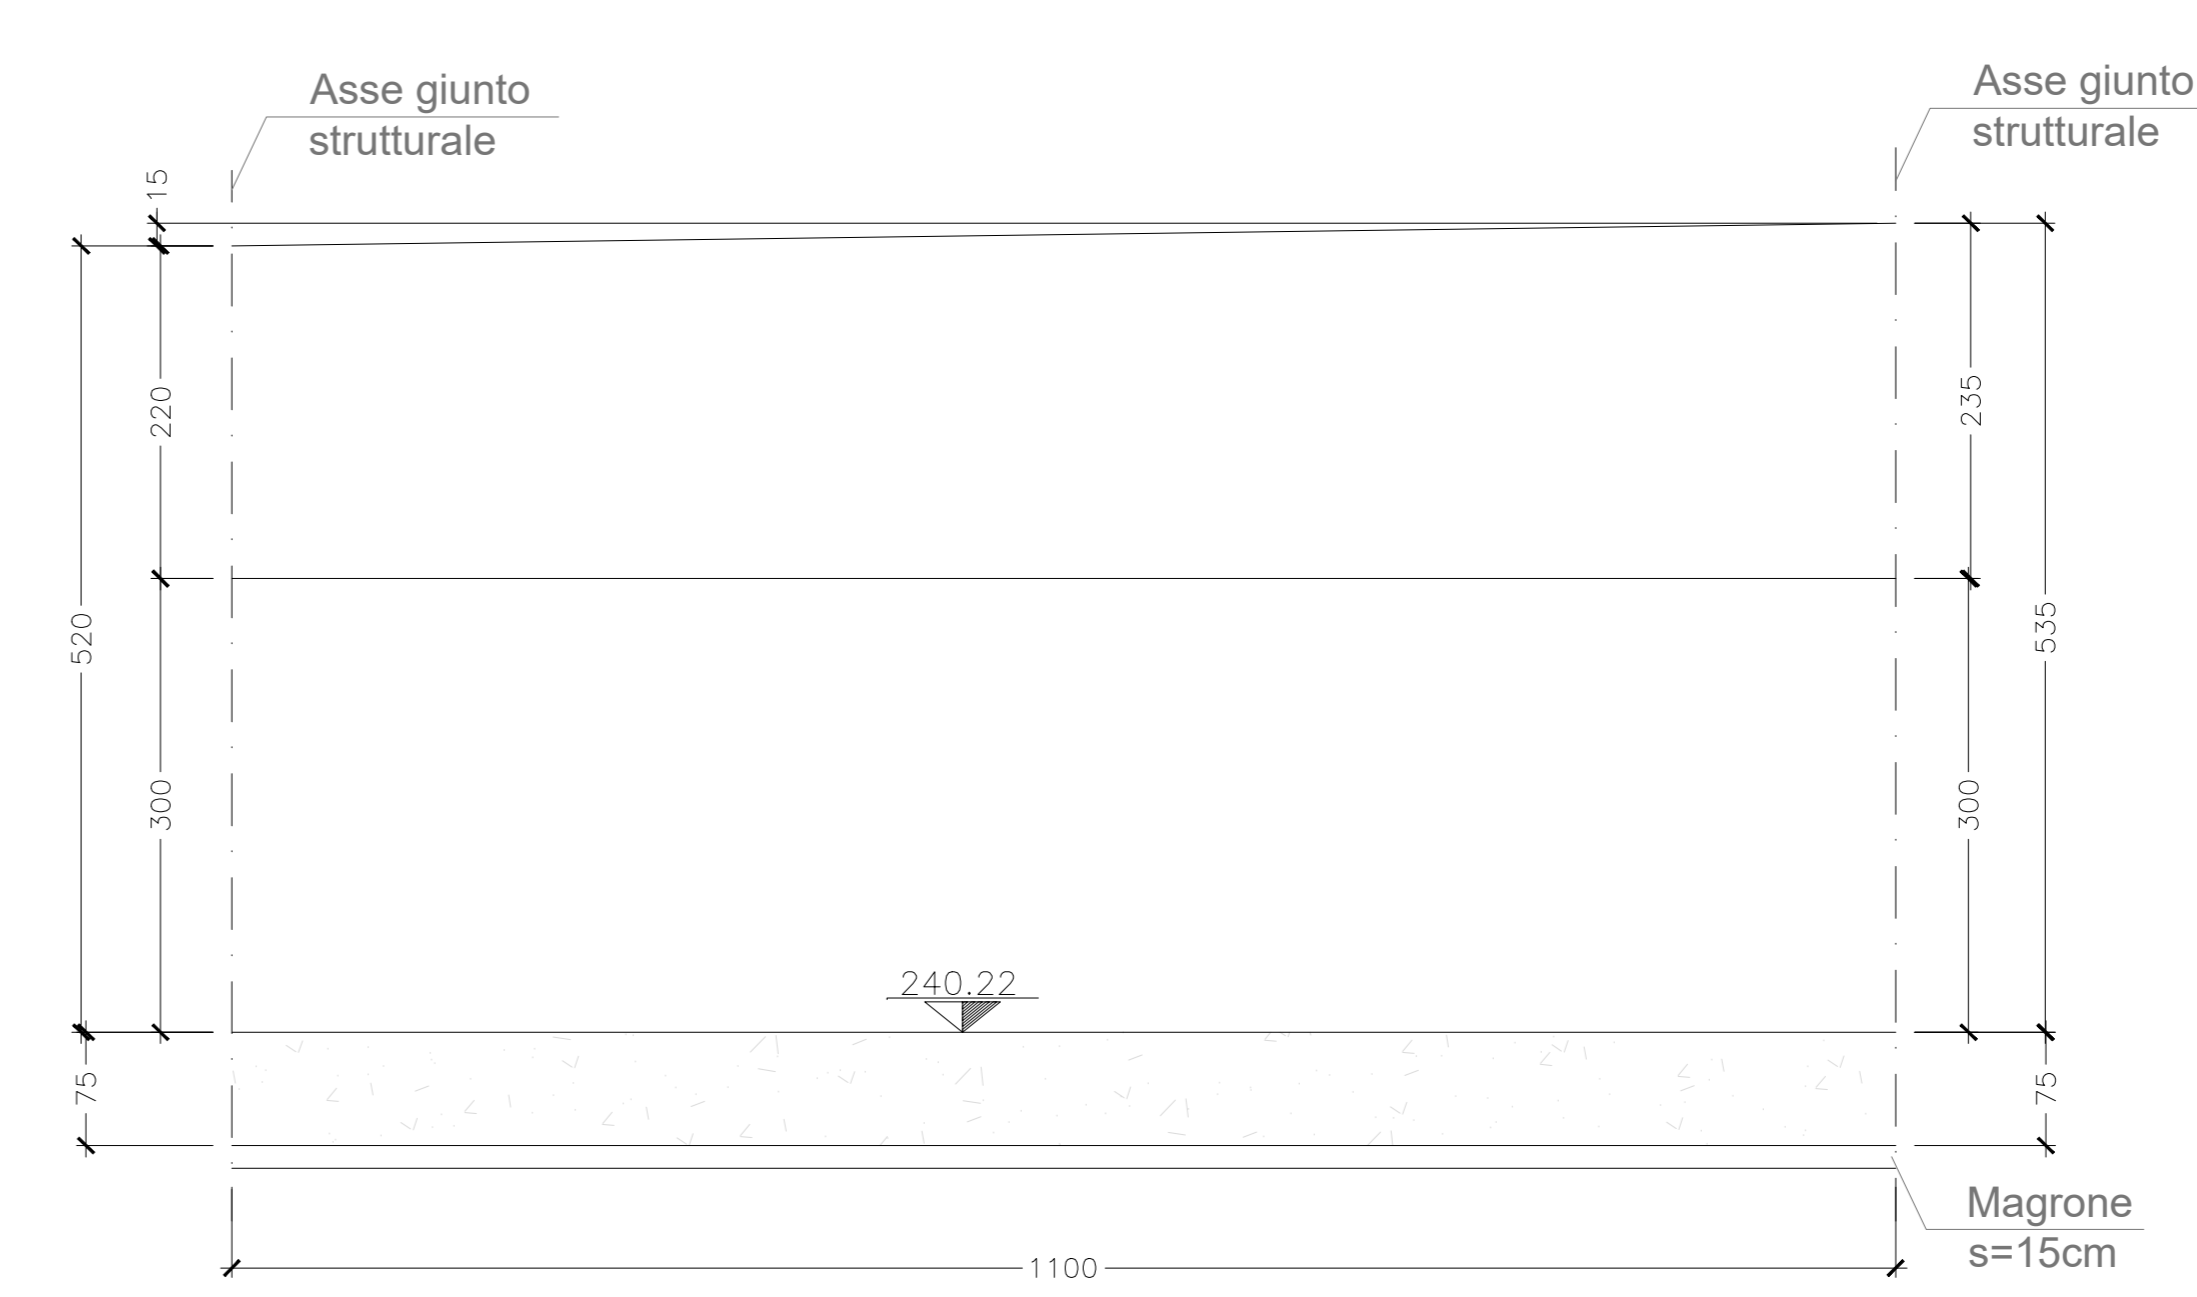



**PIANTA DALL'ALTO CONCIO C**  
SCALA 1:50



**PIANTA SPICCATO CONCIO C**  
SCALA 1:50



**SEZIONE TRASVERSALE CONCIO C**  
SCALA 1:50

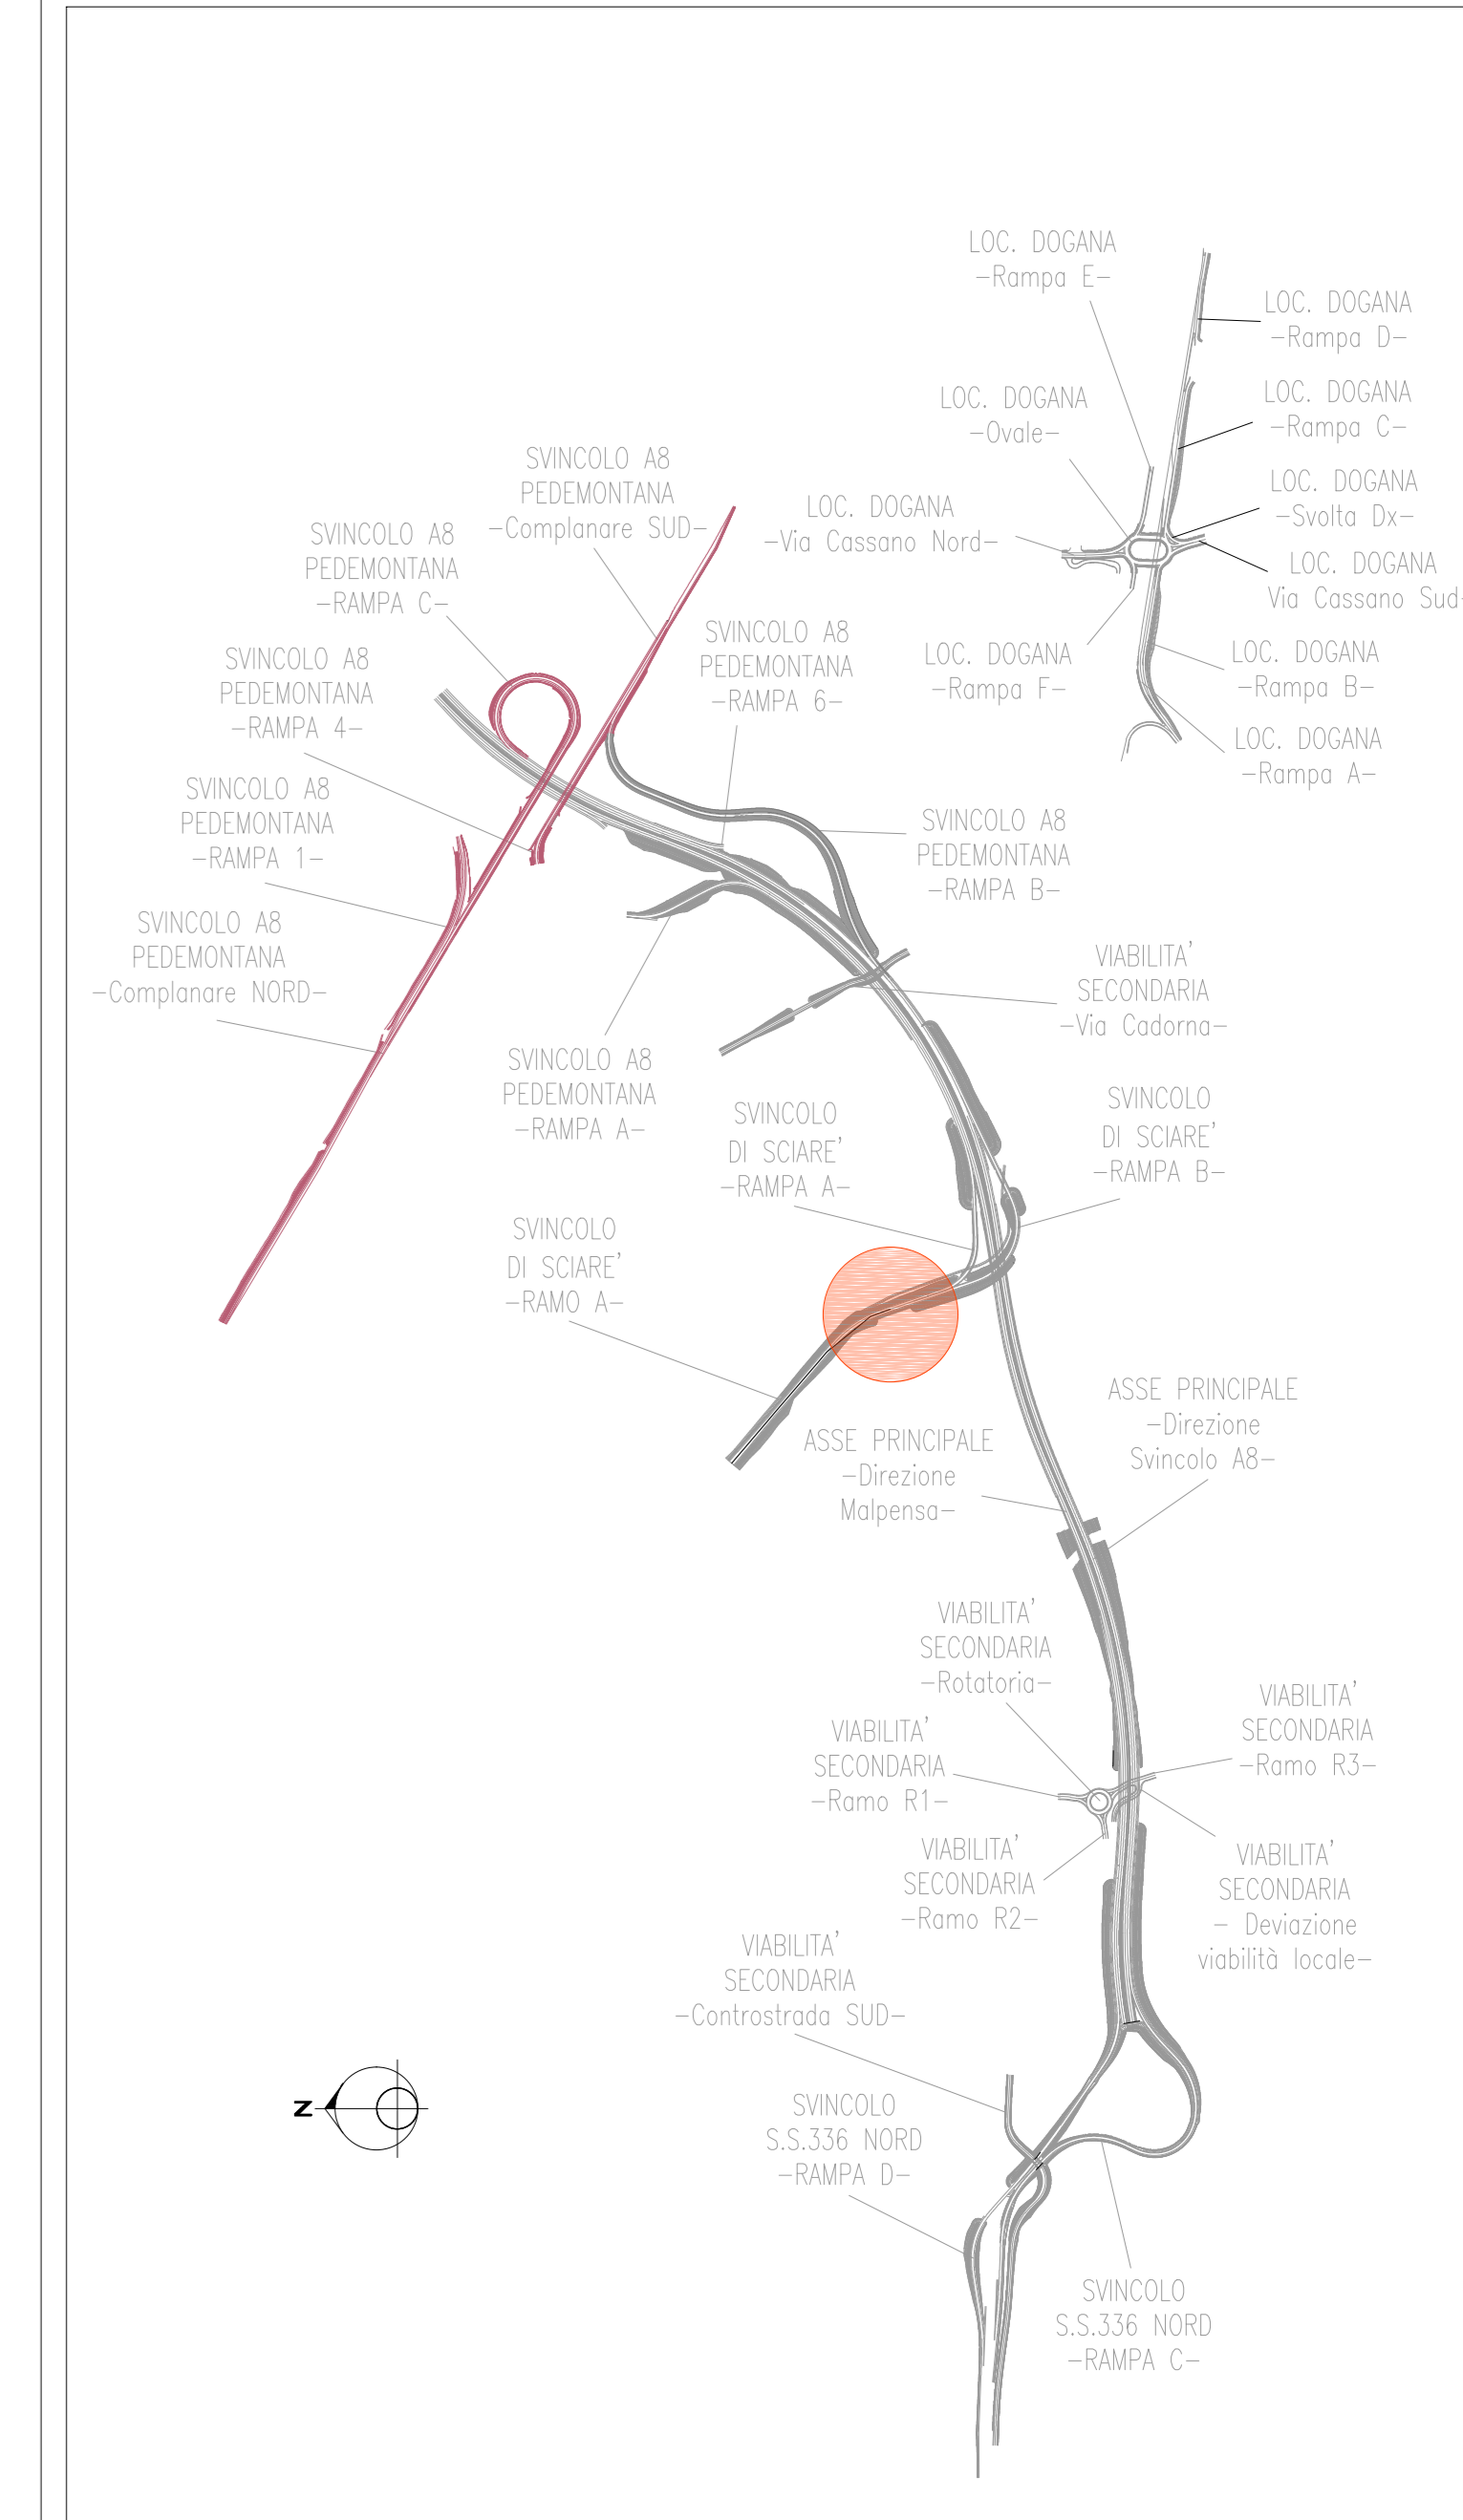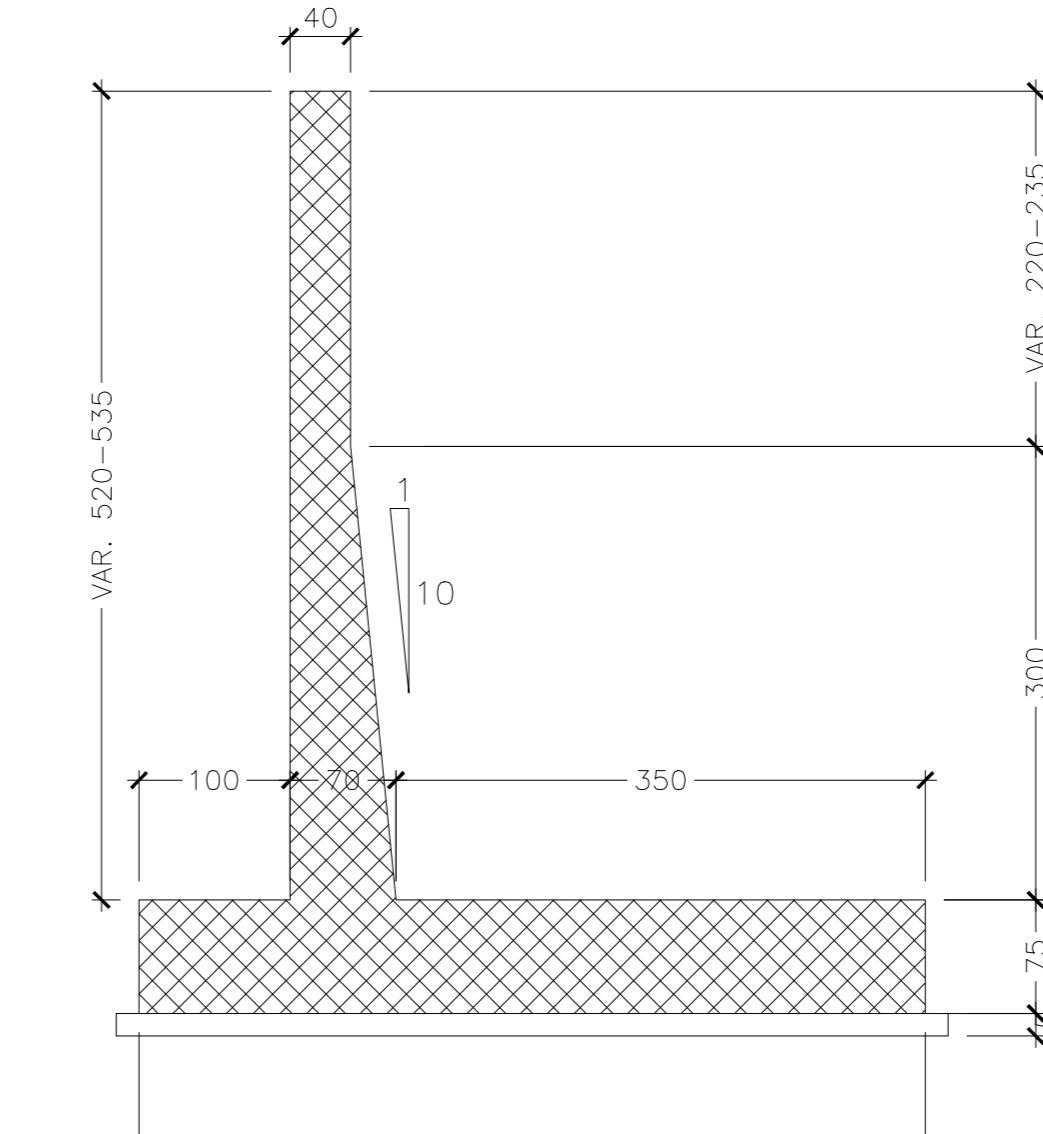

**ANAS S.p.A.**  
Direzione Progettazione e Realizzazione Lavori

NUOVA S.S. 341 "GALLARATESE" - TRATTO DA SAMARATE A CONFINE  
CON LA PROVINCIA DI NOVARA - TRATTO NORD  
**STRALCIO FUNZIONALE DAL KM 6+500 (SVINCOLO S.S. 336 NORD)  
AL KM 8+844 (SVINCOLO AUTOSTRADA A8)  
"BRETTELLA DI GALLARATE"**

**PROGETTO ESECUTIVO**


IA 005  
**I - PROGETTO STRUTTURALE: MURI DI SOSTEGNO**  
**IA - OS70 - MURO DI SOSTEGNO - RAMO A - SVINCOLO SCIARE'**  
Carpenteria Tav. 1 di 3

CODICE PROGETTO	NOME FILE	REVISIONE	SCALA:
PROGETTO	IA005-P10S01STRCP01_A.dwg	A	1:50
ELAB.	PO10S01STRCP01		
C			
B			
A	EMISSIONE	LUGLIO 2020	ING. DANIELE TUFFUTI
REV.	DESCRIZIONE	DATA	REDAITTO VERIFICATO APPROVATO
			ING. VALERIO BAZZETTI
			ING. RENATO DEL PRETE