


Tracciamento		
Punti	Posizione X	Posizione Y
1	121106.524	241352.987
2	121101.750	241350.925
3	121110.918	241342.813
4	121106.100	241340.854
5	121114.888	241332.422
6	121110.010	241330.621
7	121118.599	241322.008
8	121113.695	241320.278
9	121122.328	241311.627

Tracciamento		
Punti	Posizione X	Posizione Y
10	121122.234	241311.595
11	121117.316	241309.904
12	121117.080	241309.821
13	121125.867	241301.193
14	121120.611	241299.411
15	121129.399	241290.777
16	121124.143	241288.994
17	121132.934	241280.360
18	121127.679	241278.577

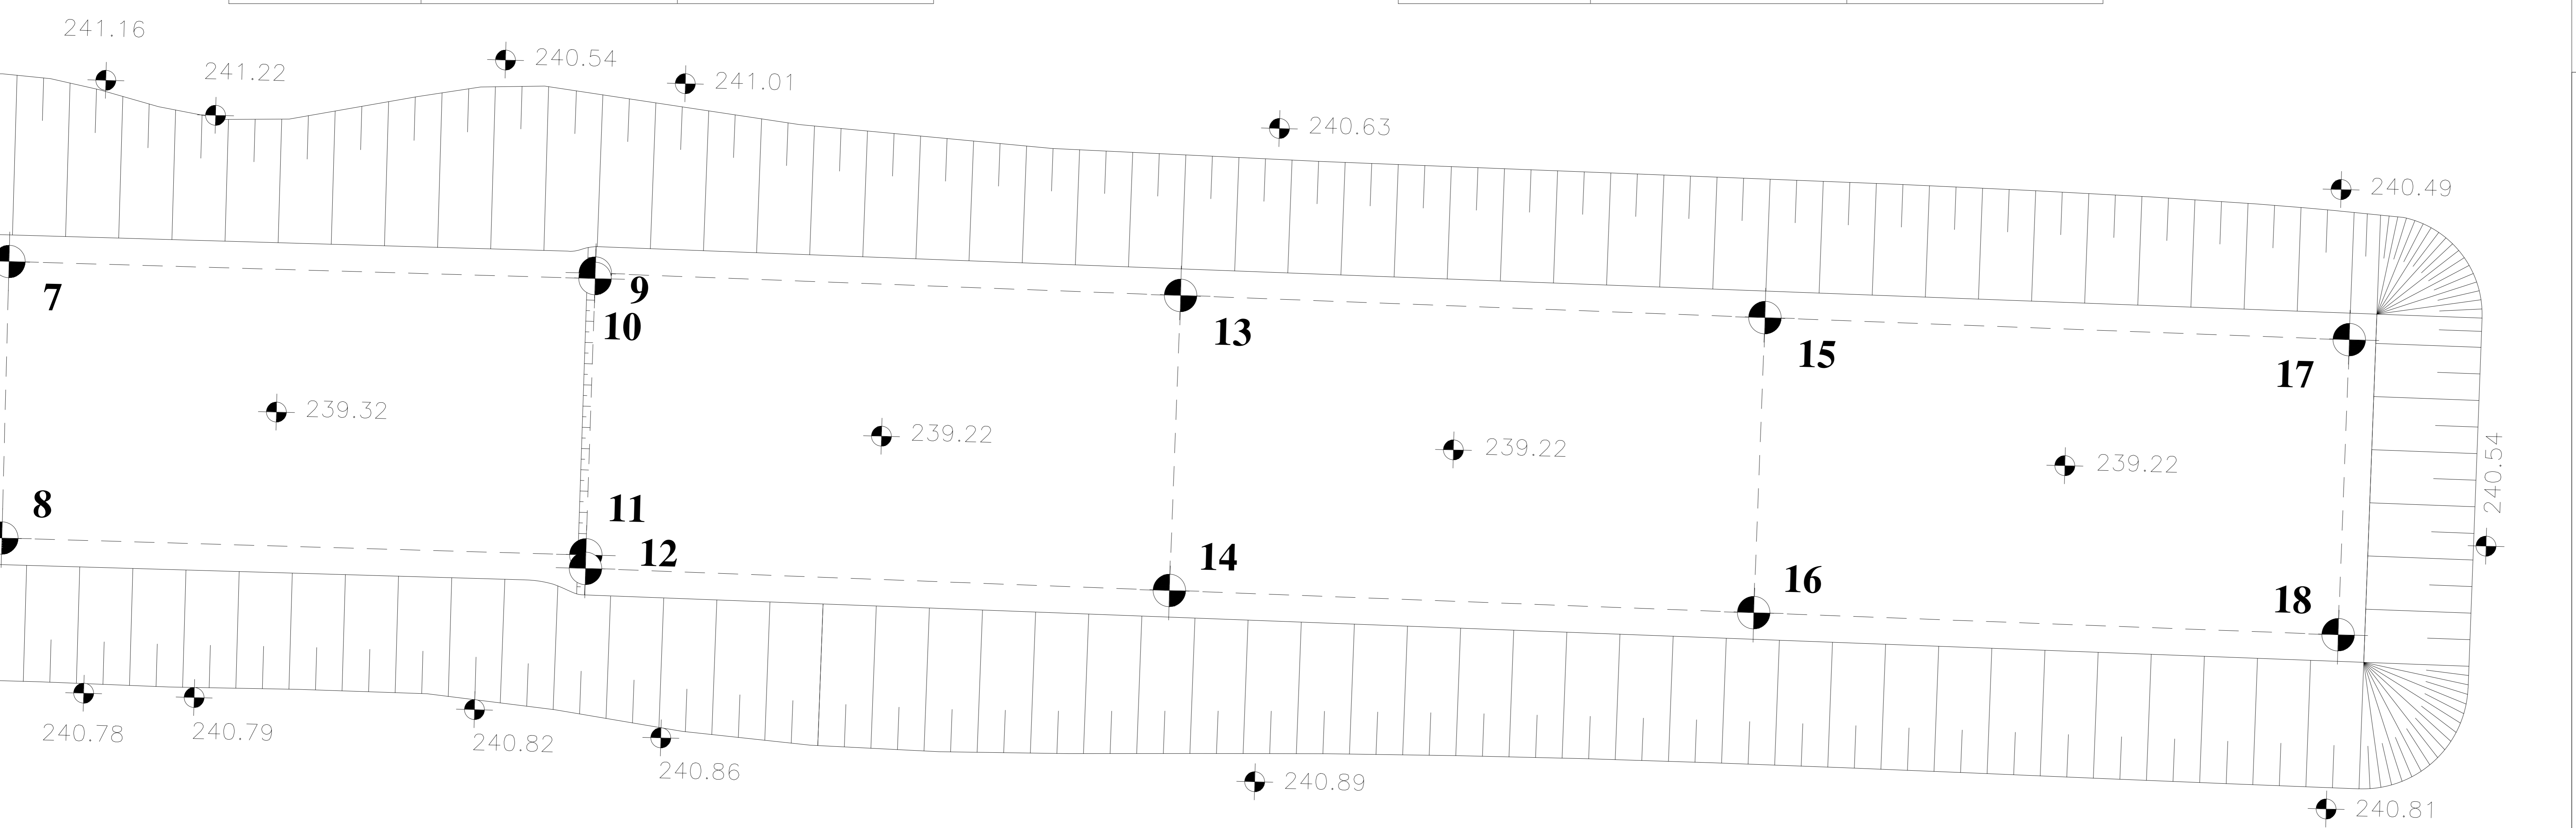

NUOVA S.S. 341 "GALLARATESE" - TRATTO DA SAMARATE A CONFINE
 CON LA PROVINCIA DI NOVARA - TRATTO NORD
**STRALCIO FUNZIONALE DAL KM 6+500 (SVINCOLO S.S. 336 NORD)
 AL KM 8+844 (SVINCOLO AUTOSTRADA A8)
 "BRETTELLA DI GALLARATE"**

PROGETTO ESECUTIVO

STUDIO CORONA	ING. RENATO DEL PRETE	ECOPLAN	EGE
ING. VITTORIO BIGNARDI	ING. DANIELE DEL PRETE	ING. MARCO FERRARI	ING. GIANFRANCO RANIERI
UNING	SETAC	ARKE	DOTT. GEOL. DANIO GILLO
ING. RENATO VASSI	ING. LUIGI MONTENAPOLI	ING. GIUSEPPE AGOSTINI	ING. GIANFRANCO RANIERI
ING. GIANFRANCO RANIERI	ING. GIANFRANCO RANIERI	ING. GIANFRANCO RANIERI	ING. GIANFRANCO RANIERI

VISTO IL RESPONSABILE DEL PROCEDIMENTO
 RESPONSABILE DELLA PRESENTAZIONE SPECIALISTICA
 IL PROGETTISTA FIRMATARIO DELLA PRESENTAZIONE
 GEOLOGO
 COORDINATORE DELLA SICUREZZA IN FASE DI PROGETTAZIONE

**IA 011 I - PROGETTO STRUTTURALE - MURI DI SOSTEGNO
 IA - OS70 - MURO DI SOSTEGNO - RAMO A - SVINCOLO SCIARE'**
 Pianta scavi e tracciamento muro

CODICE PROGETTO	IA011	NOME FILE	IA011-P10S01STRD104_A.dwg	REVISIONE	SCALA:
PROGETTO	M1533	ELAB.	E1801	A	1:50
C					
B					
A	EMISSIONE	LUGLIO 2020	ING. DANIELE TUFFUTI	ING. VALERIO BAIETTI	ING. RENATO DEL PRETE
REV.	DESCRIZIONE	DATA	REDATTO	VERIFICATO	APPROVATO