
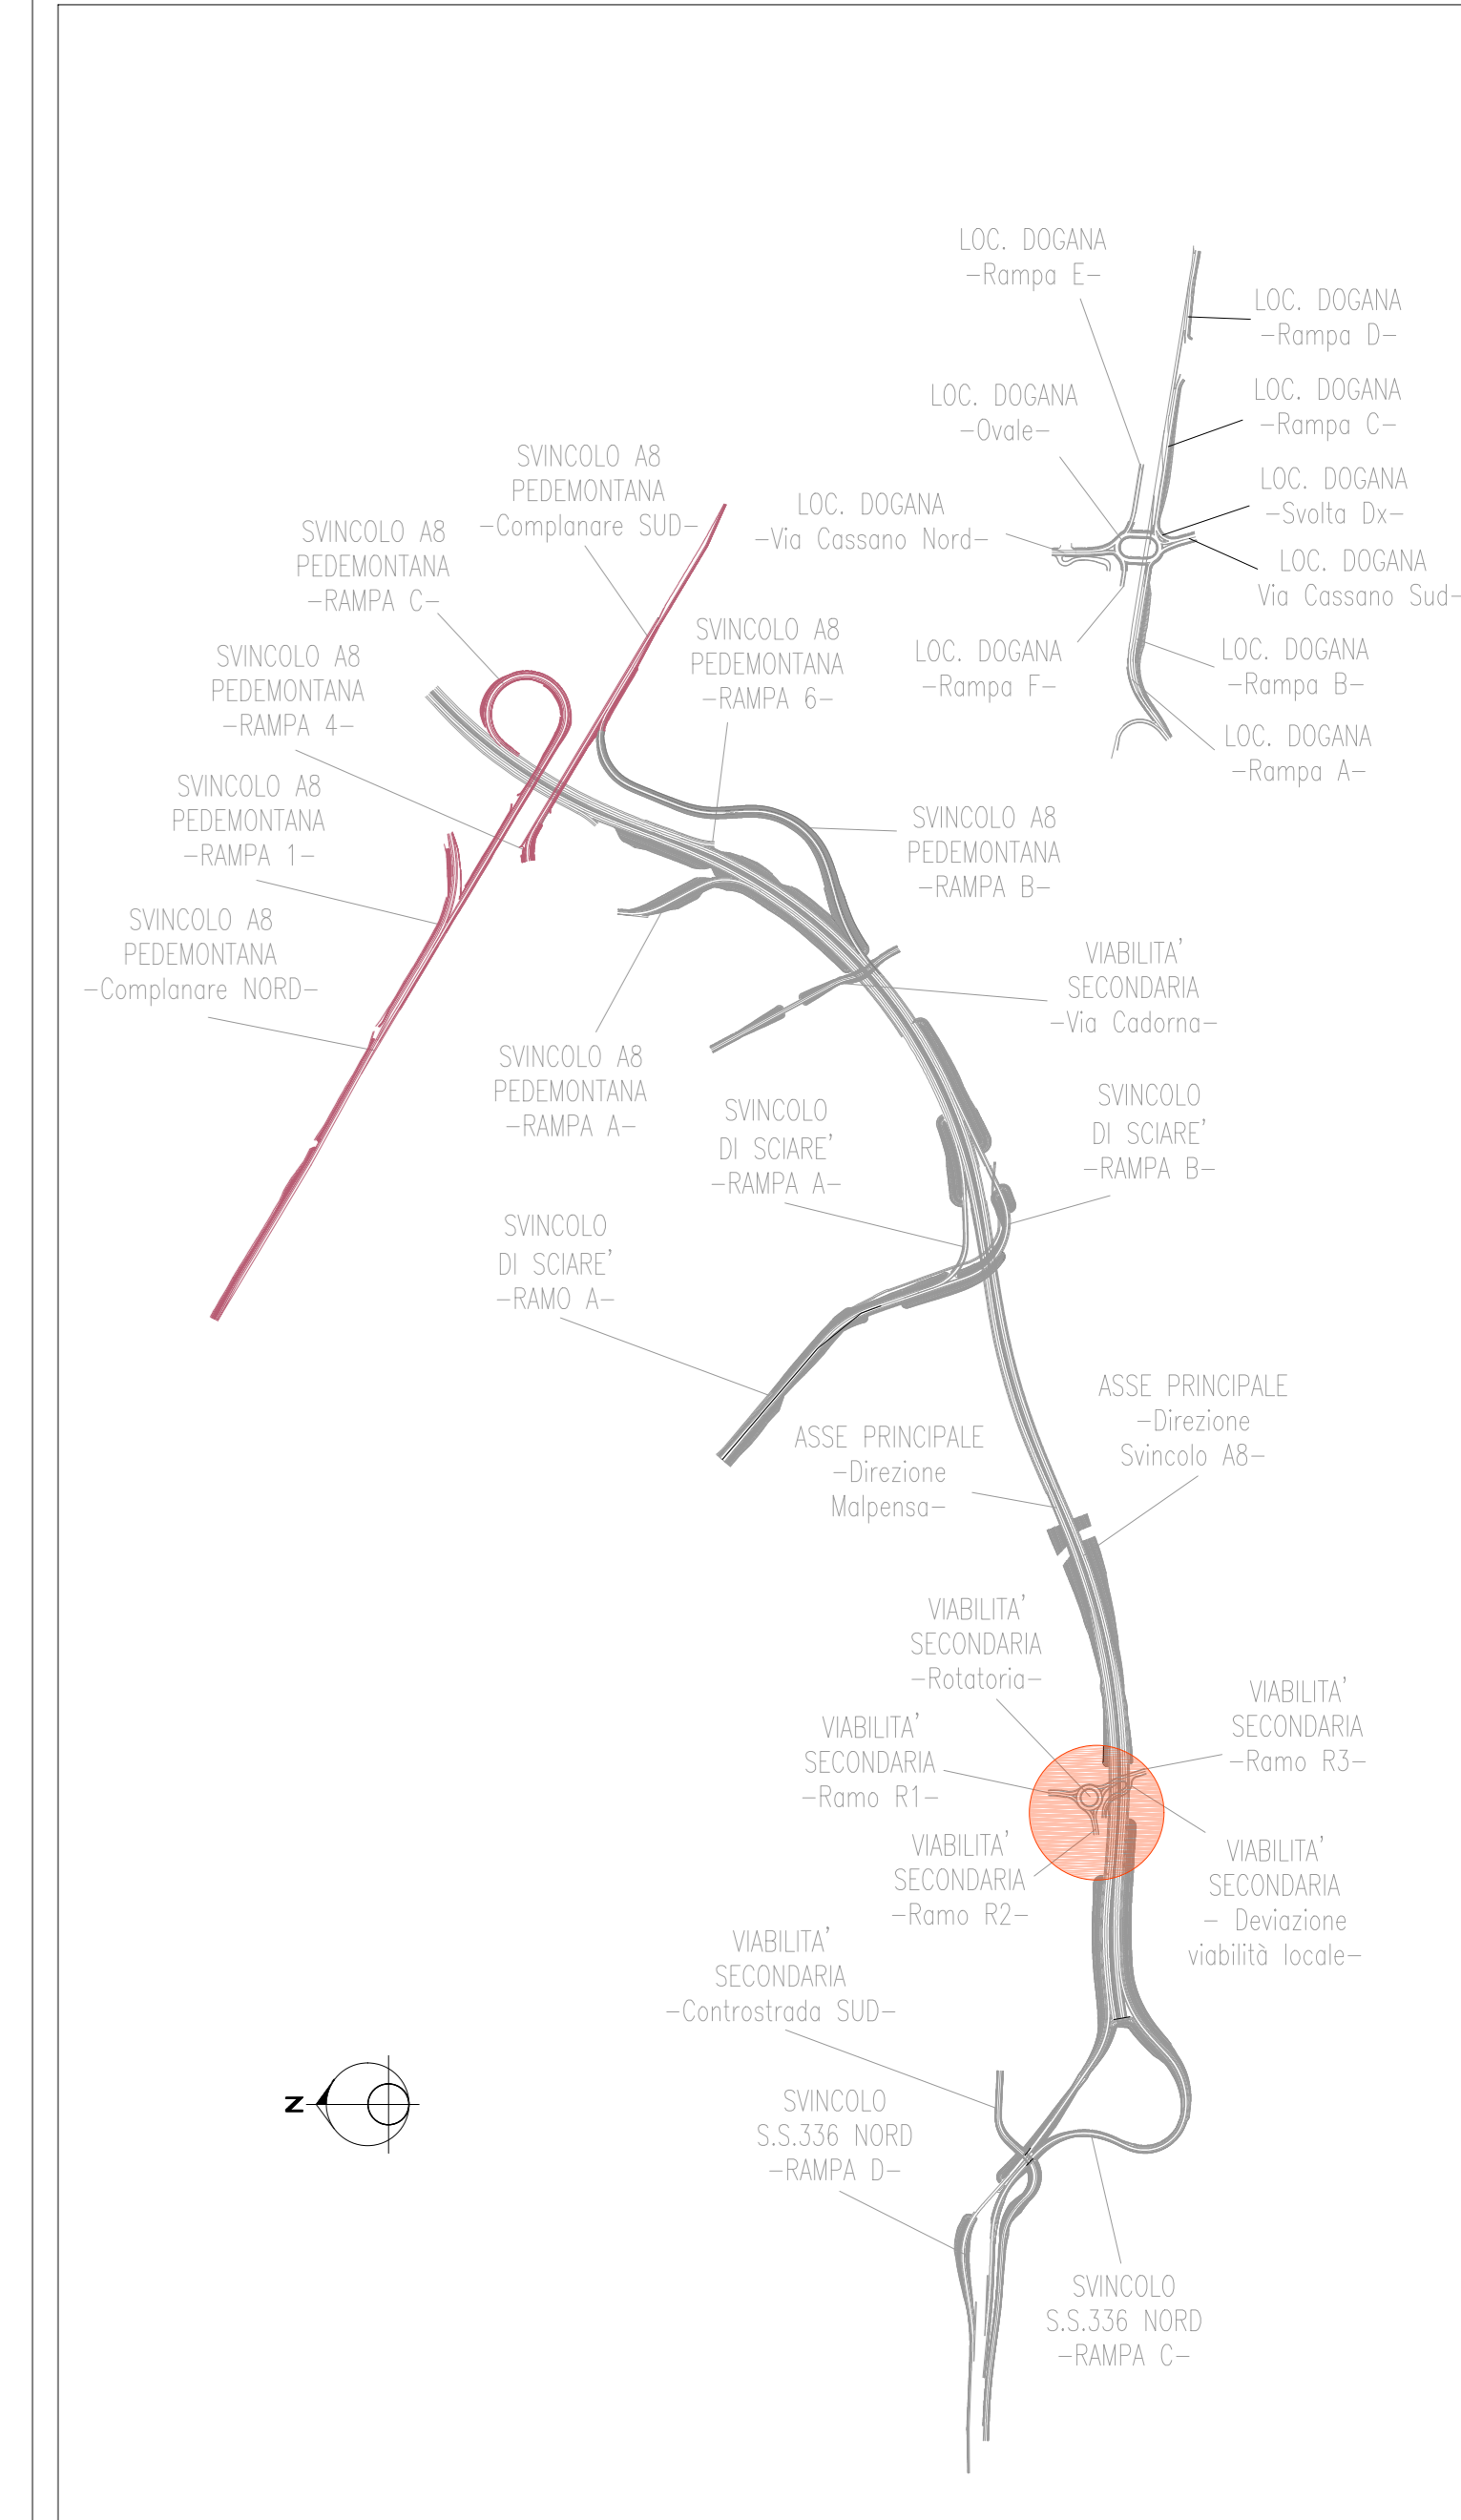


# PIANTA MURO OS72

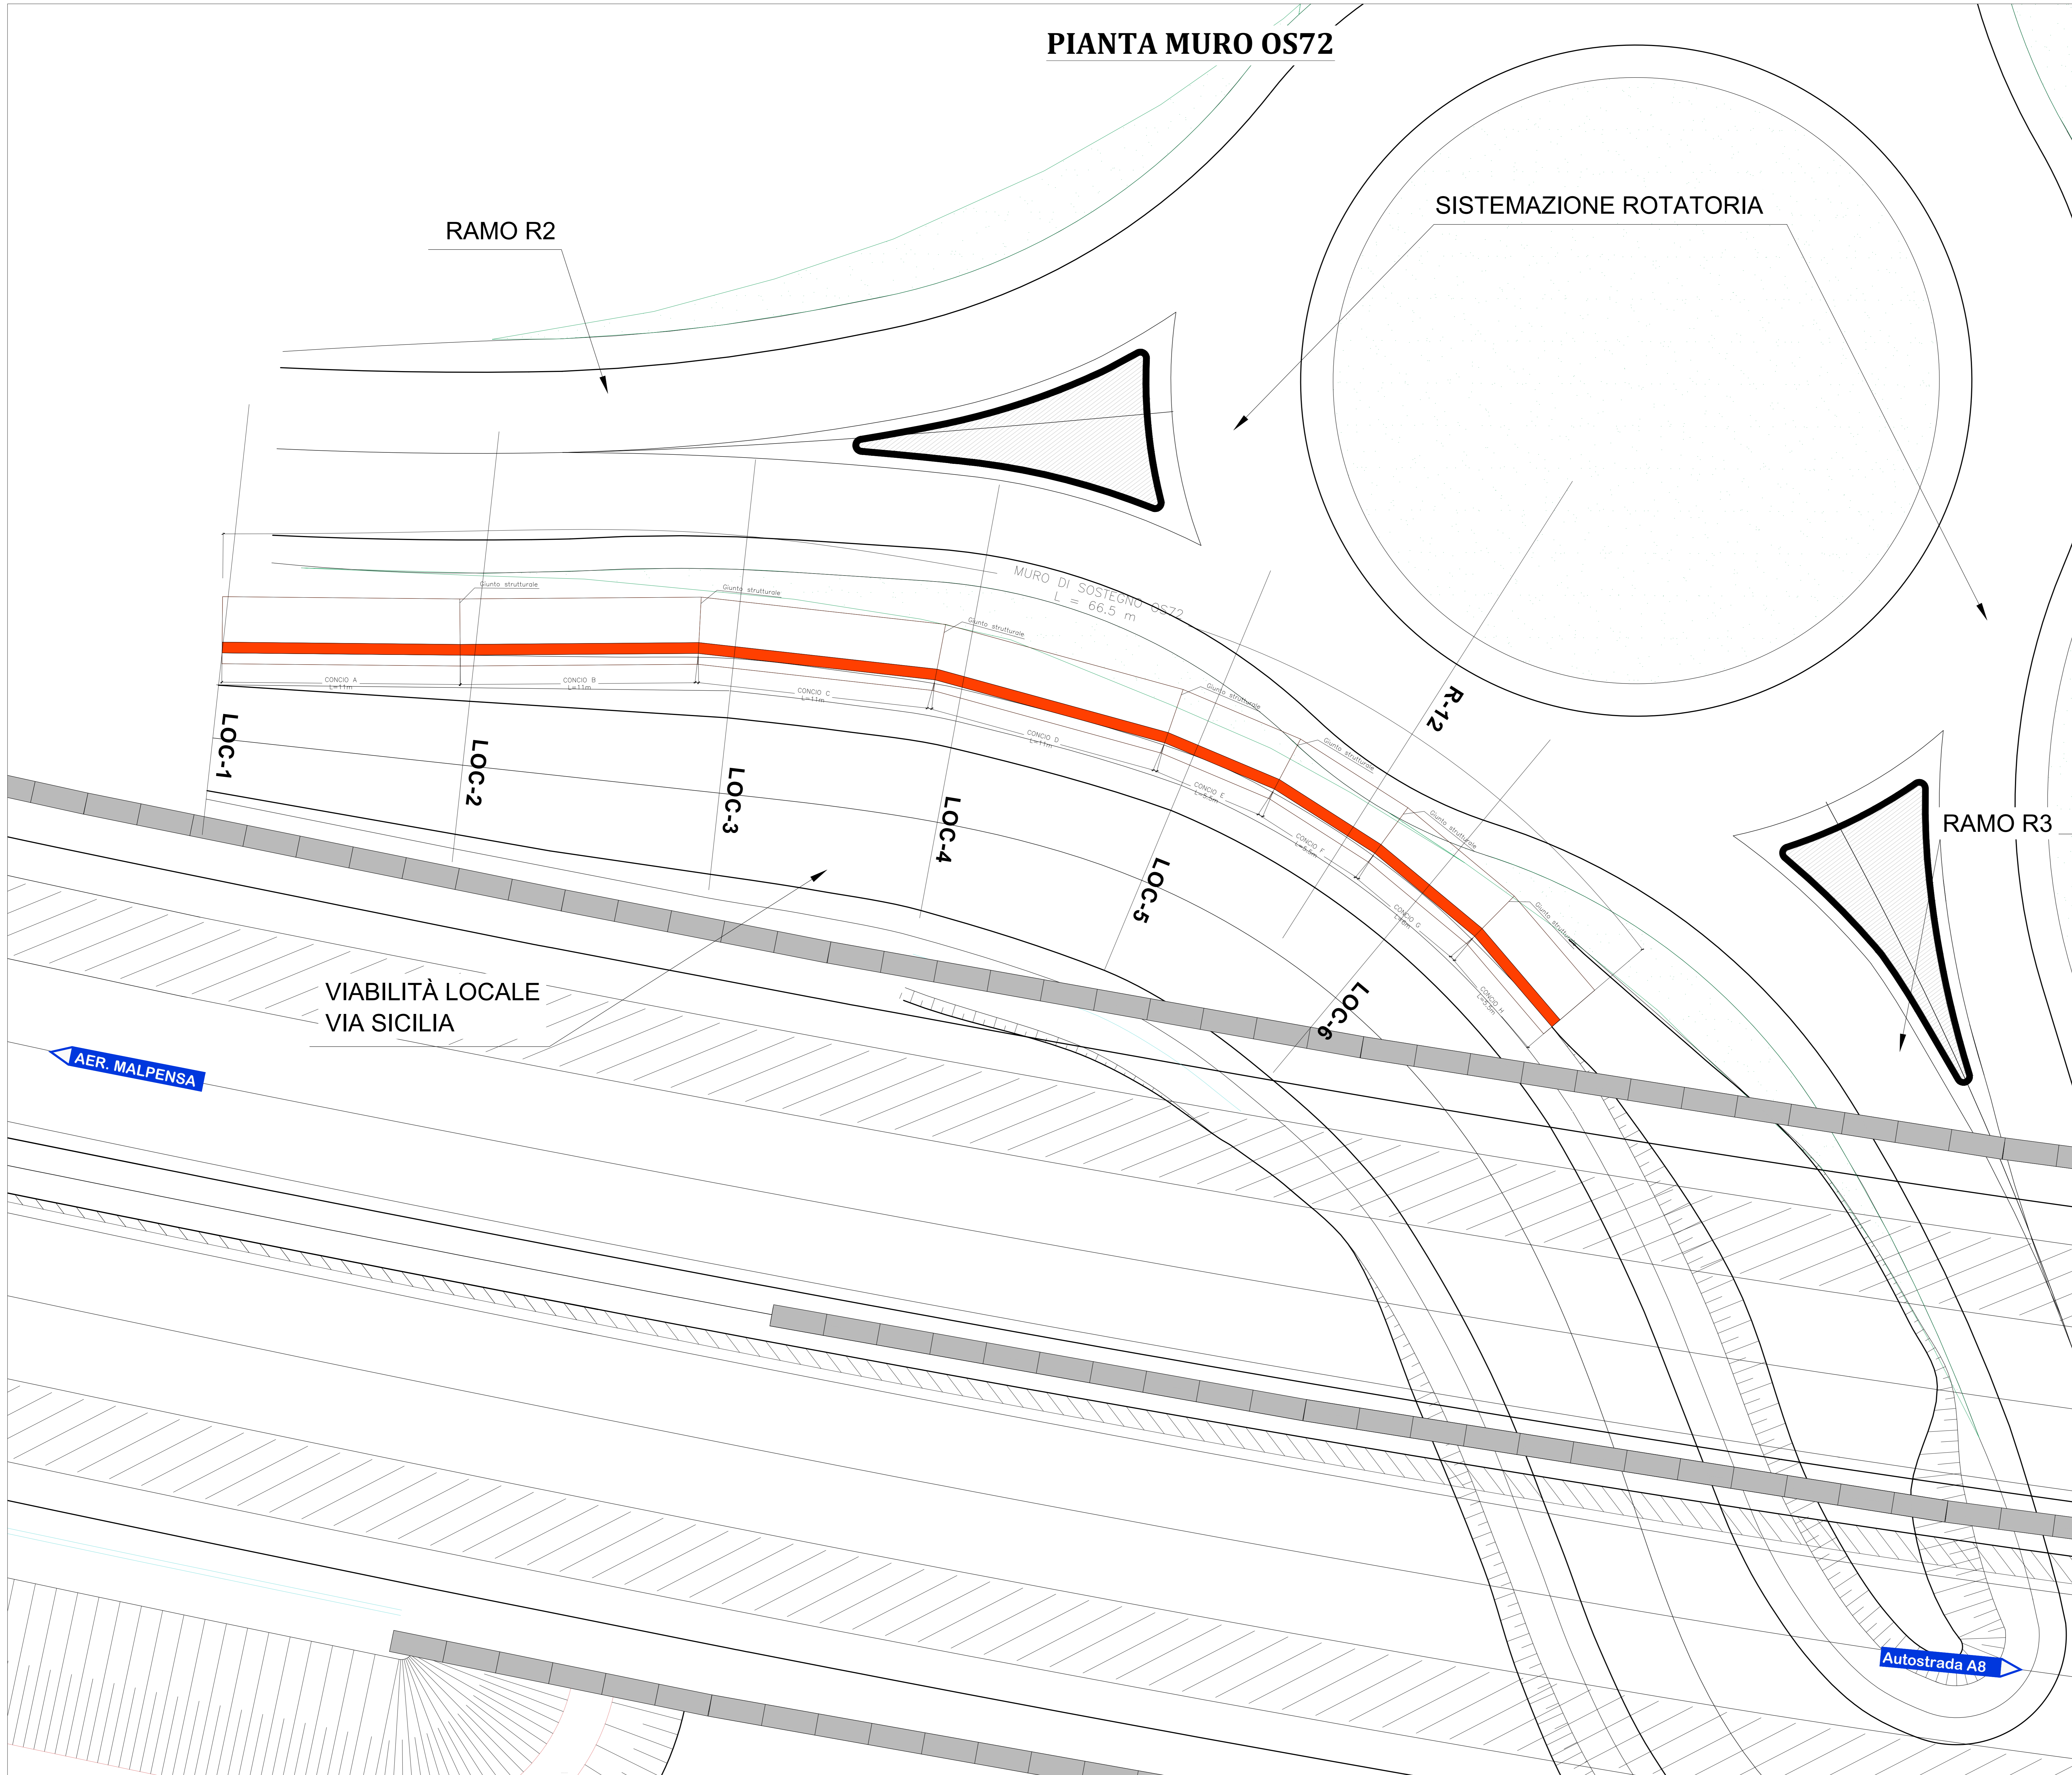

**anas** ANAS S.p.A.  
 Direzione Progettazione e Realizzazione Lavori

NUOVA S.S. 341 "GALLARATESE" - TRATTO DA SAMARATE A CONFINE  
 CON LA PROVINCIA DI NOVARA - TRATTO NORD  
**STRALCIO FUNZIONALE DAL KM 6+500 (SVINCOLO S.S. 336 NORD)  
 AL KM 8+844 (SVINCOLO AUTOSTRADA A8)  
 "BRETTELLA DI GALLARATE"**

**PROGETTO ESECUTIVO**

<b>STUDIO CORONA</b> Ing. Valerio Toppetti	<b>ING. RENATO DEL PRETE</b> Ing. Daniele Toppetti	<b>ECOPLAN</b> Arch. Nicoletta Falleri	<b>EGE</b> Ing. Gabriele Bazzani
<b>UNING</b> Ing. Renato Vanni	<b>SETAC</b> Prof. Ing. Luigi Marzulli	<b>ARKE</b> Ing. Sebastiano Argenteo	<b>DOTT. GEOL. DANIO DI GIULIO</b> Dott. Geol. Danilo Gotti

VISTO IL RESPONSABILE DEL PROCEDIMENTO: **ING. RENATO DEL PRETE**  
 RESPONSABILE INTEGRAZIONE DELLE PREVISIONI SPECIALISTICHE: **ING. DANIELE TOPPETTI**  
 IL PROGETTISTA FIRMATARIO DELLA PRESTAZIONE: **ING. DANIELE TOPPETTI**  
 GEOLOGO: **DOTT. GEOL. DANIO DI GIULIO**  
 COORDINATORE DELLA SICUREZZA IN FASE DI PROGETTAZIONE: **ING. VALERIO BAZZANI**

**IC 002** I - PROGETTO STRUTTURALE: MURI DI SOSTEGNO  
 IC - OS72 - MURO DI SOSTEGNO - VIA SICILIA  
 Planimetria

CODICE PROGETTO	NOME FILE	REVISIONE	SCALA:
MI1533	IC002-P010S03STRD101_B.dwg	B	1:50
PROGETTO	LIV. PROJ.	N. PROJ.	
MI1533	E	18101	
CODICE ELAB.	CODICE STRD	PROJ	
MI1533	E	18101	
C			
A	EMISSIONE A SEGUITO DI ISTRUTTORIA INTERNA ANAS	MARZO 2021	ING. DANIELE TOPPETTI
B	EMISSIONE	LUGLIO 2020	ING. DANIELE TOPPETTI
REV.	DESCRIZIONE	DATA	REDAITTO
			VERIFICATO
			APPROVATO