



scala 1:50

TRACCIAMENTO

| Punto | Posizione X | Posizione Y | Punto | Posizione X | Posizione Y | Punto | Posizione X | Posizione Y |
|-------|-------------|-------------|-------|-------------|-------------|-------|-------------|-------------|
| 1 | 120230.798 | 240951.836 | 7 | 120263.894 | 240951.954 | 13 | 120284.885 | 240946.808 |
| 2 | 120231.185 | 240948.760 | 8 | 120264.063 | 240955.060 | 14 | 120286.364 | 240949.540 |
| 3 | 120241.667 | 240953.204 | 9 | 120274.726 | 240950.508 | 15 | 120289.911 | 240943.669 |
| 4 | 120242.099 | 240950.134 | 10 | 120275.338 | 240953.554 | 16 | 120291.779 | 240946.158 |
| 5 | 120252.708 | 240954.789 | 11 | 120279.962 | 240949.092 | 17 | 120293.980 | 240940.033 |
| 6 | 120252.966 | 240951.694 | 12 | 120281.027 | 240952.015 | 18 | 120296.046 | 240942.344 |

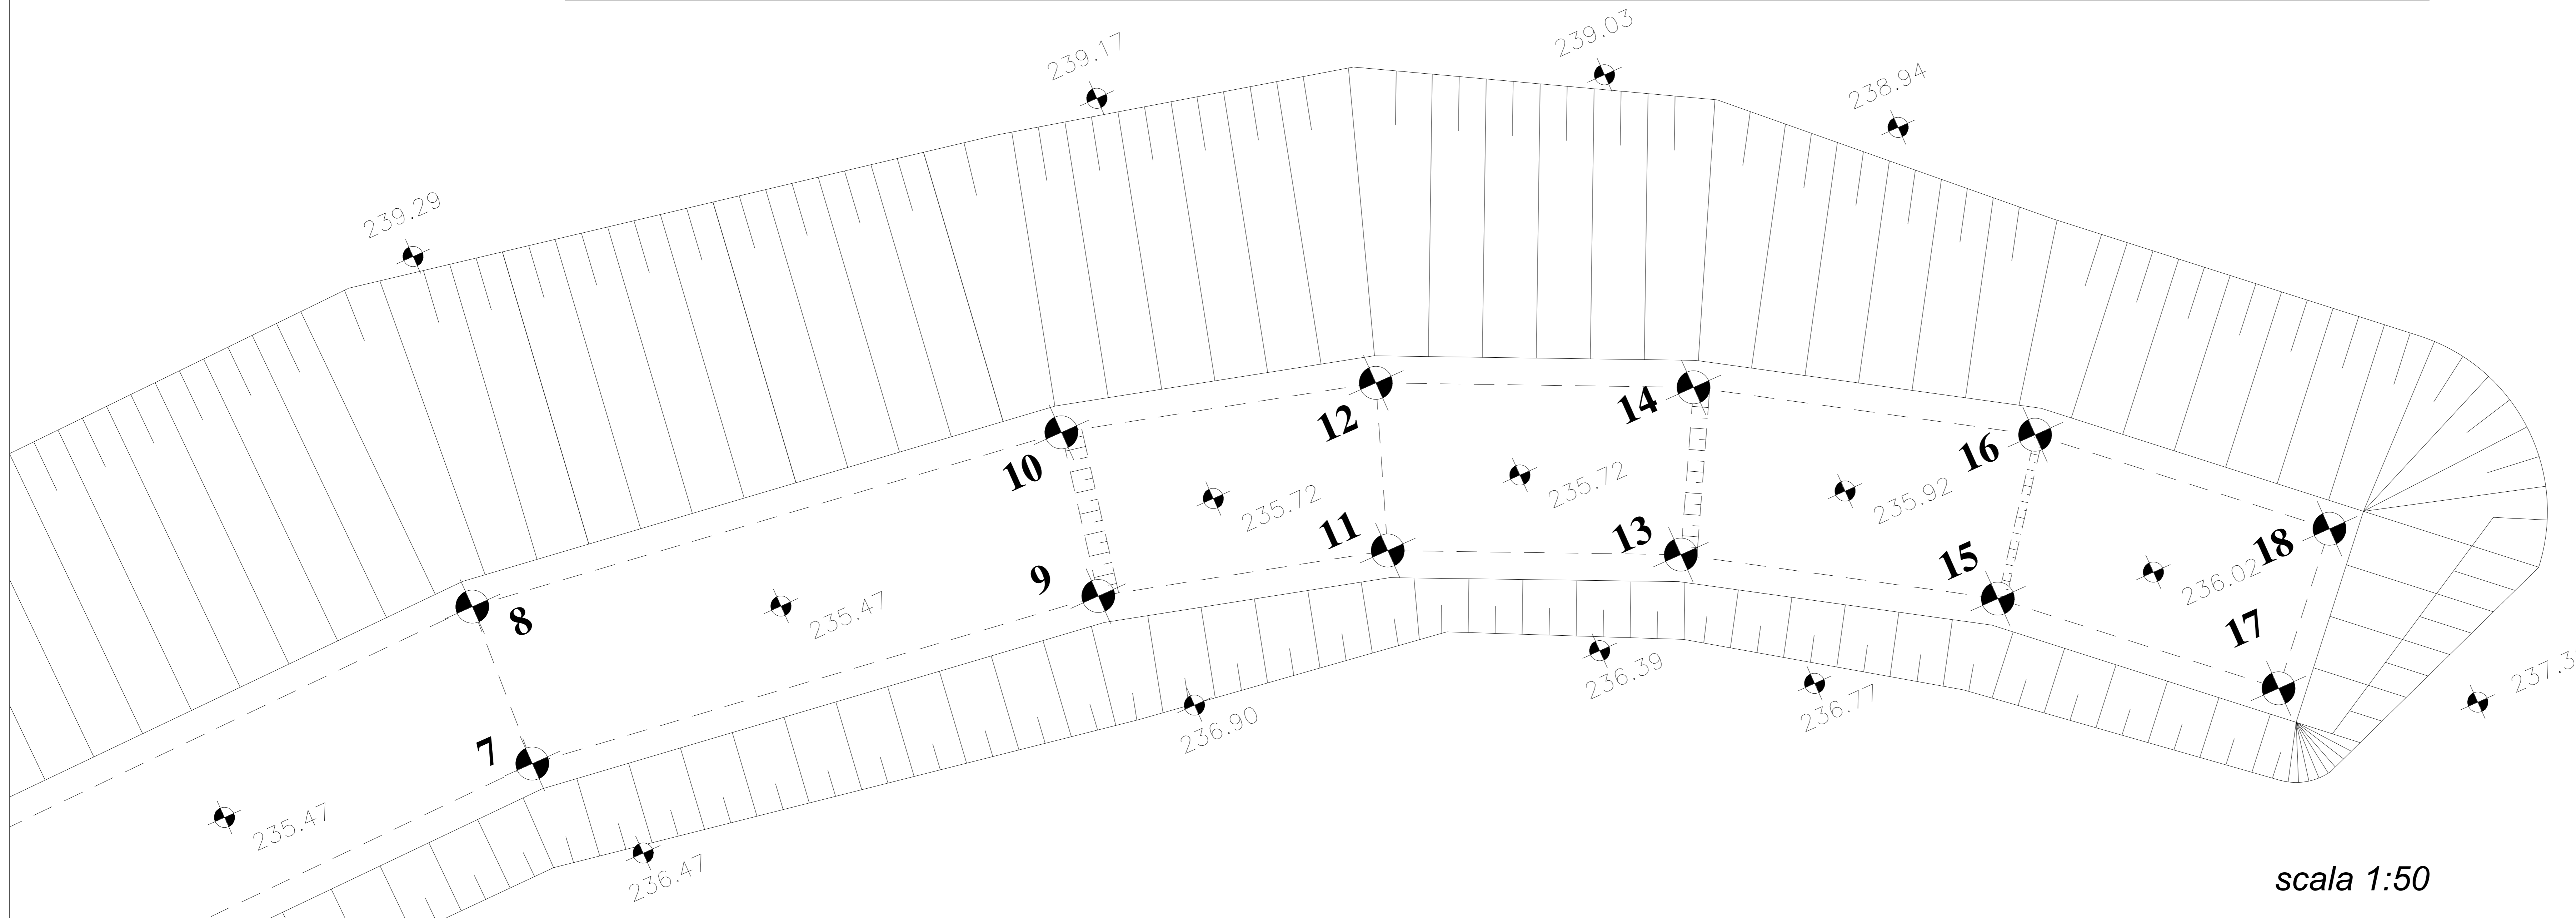

scala 1:50

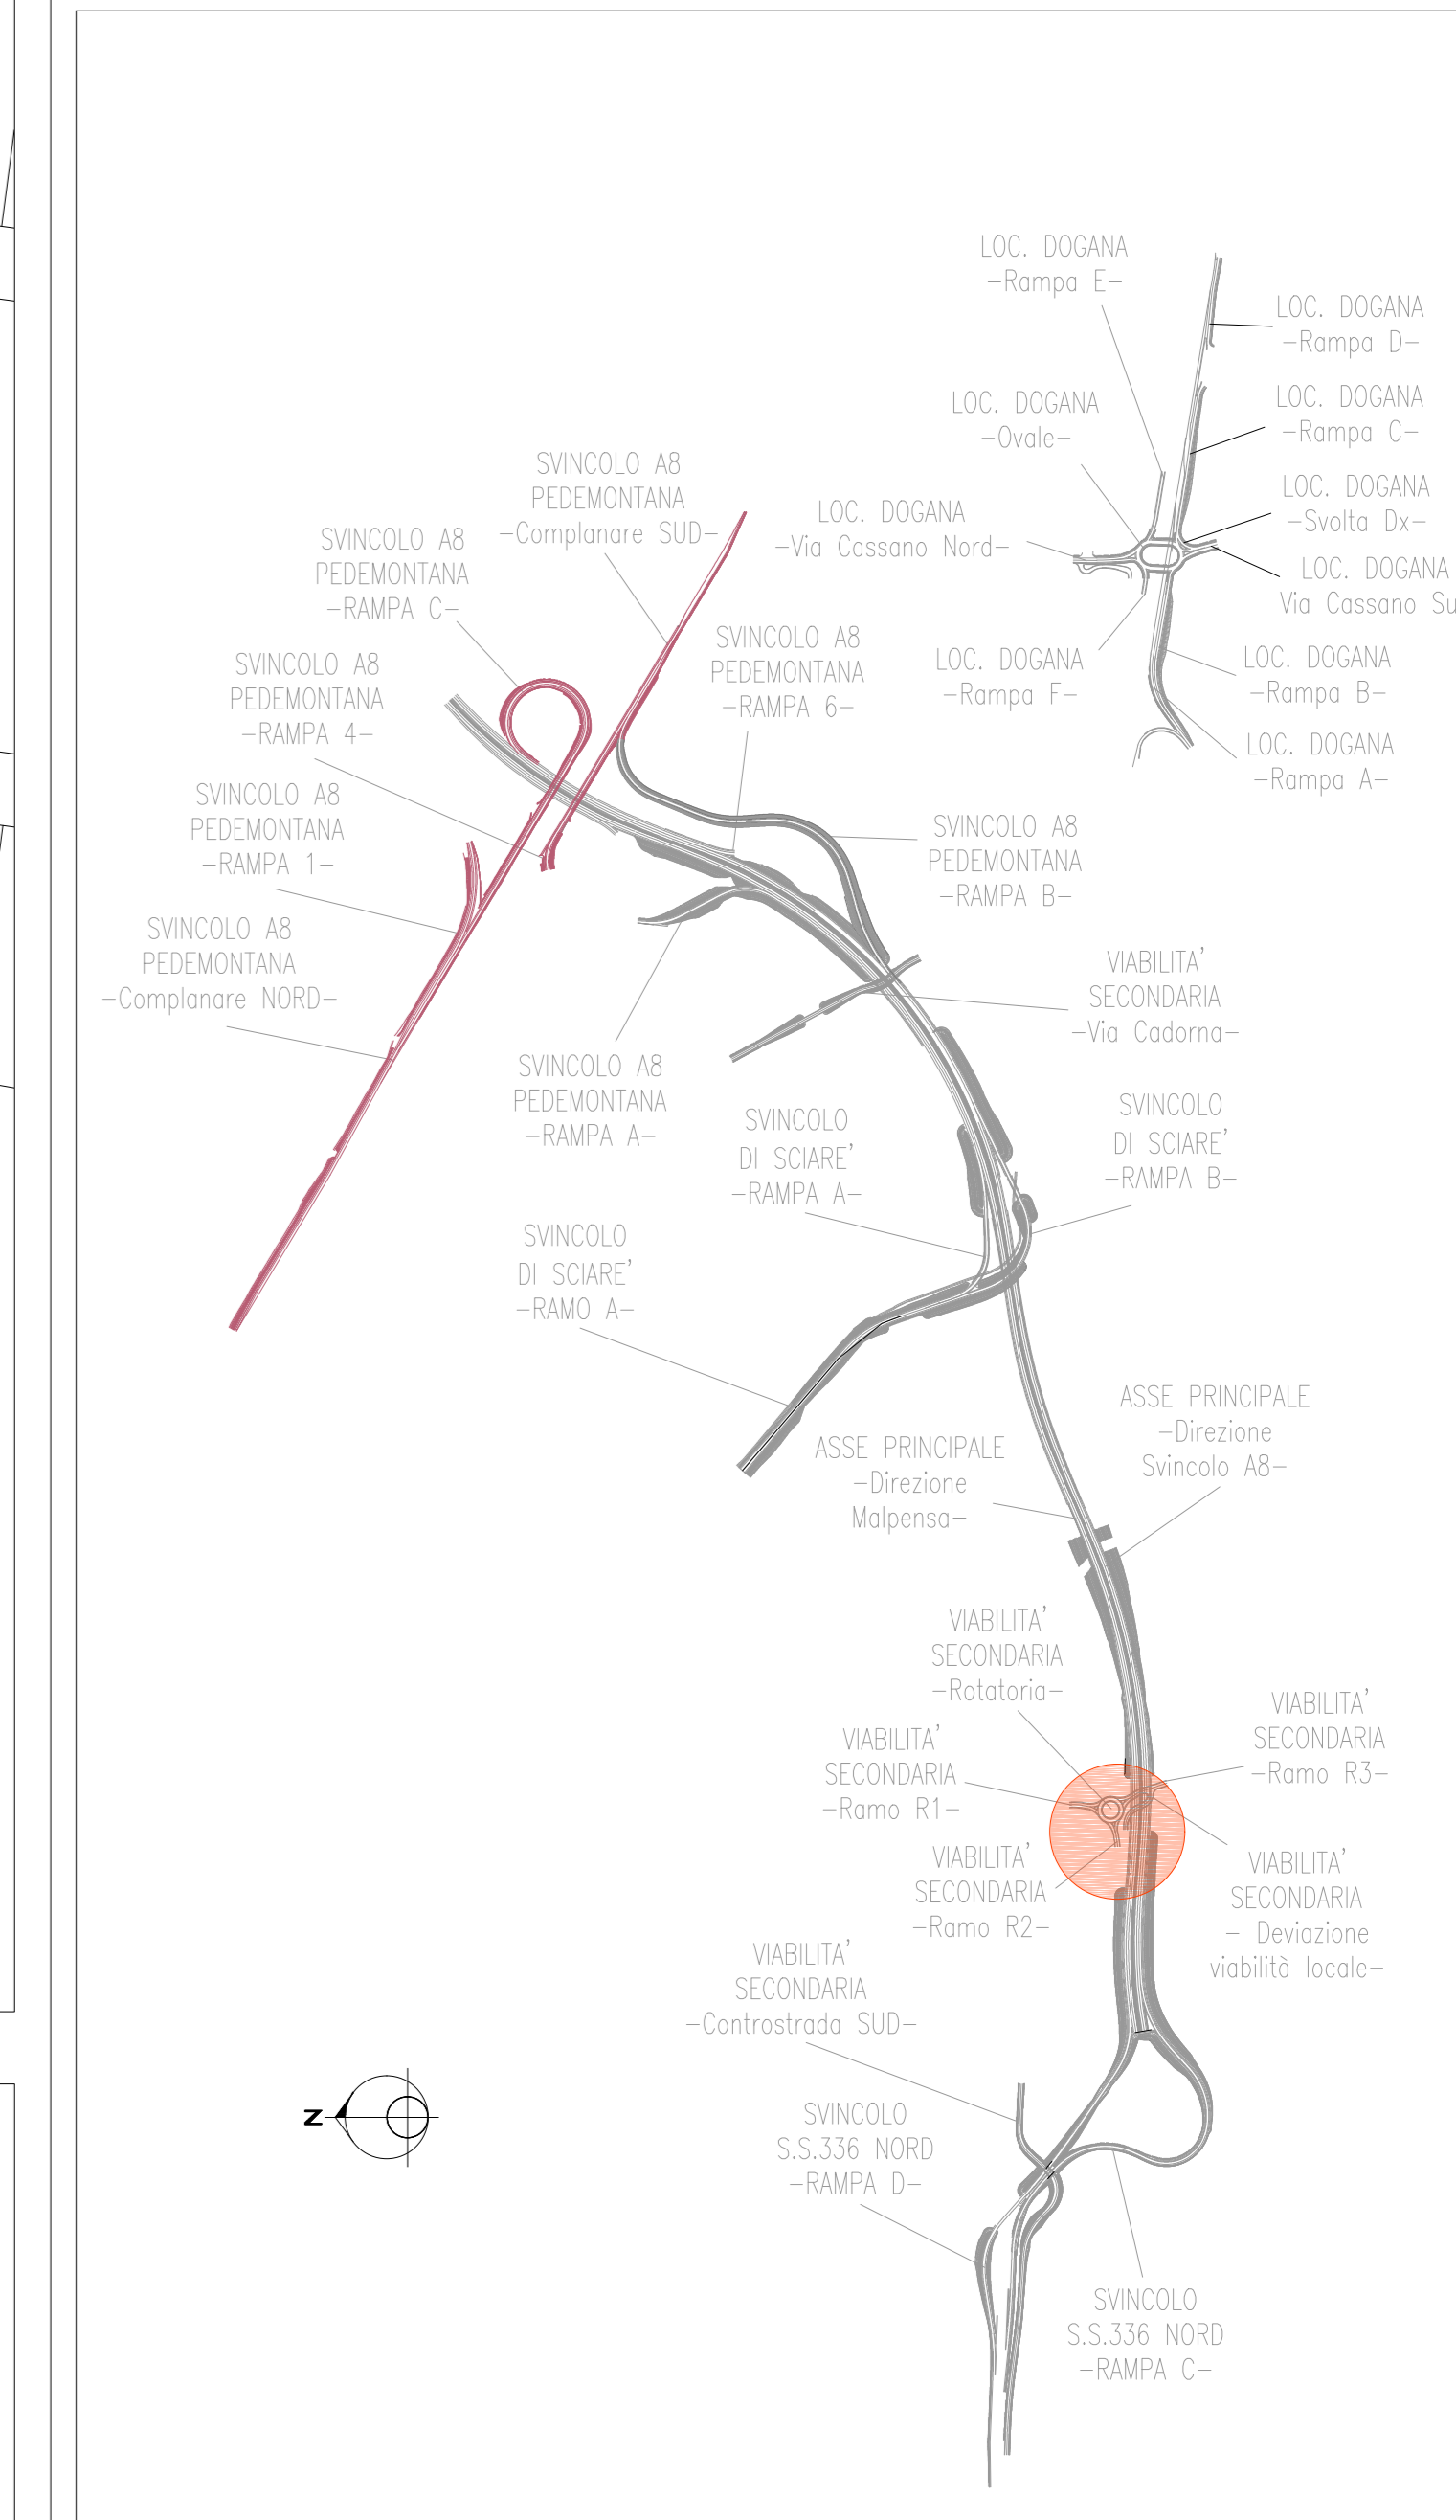

ANAS S.p.A.
 Direzione Progettazione e Realizzazione Lavori

NUOVA S.S. 341 "GALLARATESE" - TRATTO DA SAMARATE A CONFINE
 CON LA PROVINCIA DI NOVARA - TRATTO NORD
**STRALCIO FUNZIONALE DAL KM 6+500 (SVINCOLO S.S. 336 NORD)
 AL KM 8+844 (SVINCOLO AUTOSTRADA A8)
 "BRETTELLA DI GALLARATE"**

PROGETTO ESECUTIVO

| | | | |
|----------------------|----------------------------------|-------------------------------------|------------------------------------|
| STUDIO CORONA | ING. RENATO DEL PRETE | ECOPLAN | EG |
| UNING | SETAC | ARKE | DOTT. GEOL. DANIO DRILLO |
| GA&M | Prof. Ing. Luigi MONTERRI | Prof. Ing. Carlo L. MONTERRI | Prof. Ing. Giancarlo RANERI |

VISTO IL RESPONSABILE DEL PROCEDIMENTO: **ING. RENATO DEL PRETE**
 RESPONSABILE INTEGRAZIONE DELLE PRESCRIZIONI SPECIALISTICHE: **ING. DANIELE TUFFUTI**
 IL PROGETTISTA FIRMATARIO DELLA PRESTAZIONE: **ING. DANIELE TUFFUTI**
 GEOLOGO: **DOTT. GEOL. DANIO DRILLO**
 COORDINATORE DELLA SICUREZZA IN FASE DI PROGETTAZIONE: **ING. GIANCARLO RANERI**

I - PROGETTO STRUTTURALE: MURI DI SOSTEGNO
IC - OS2 - MURO DI SOSTEGNO - VIA SICILIA
 Pianta scavi e tracciamento muro

| | | | |
|------------------------|---------------------------|----------------------------|--------------------------------|
| IC 009 | IC009-P010S03STR004_A.dwg | REVISIONE: A | SCALA: 1:50 |
| PROGETTO: M1533 | UV. PROG. E 1801 | REVISIONE: A | SCALA: 1:50 |
| CODICE ELAB: M1533 | CODICE STR: 0104 | REDAZIONE: DANIELE TUFFUTI | VERIFICAZIONE: VALERIO BAIETTI |
| REVISIONE: A | DATA: LUGLIO 2020 | REDAZIONE: DANIELE TUFFUTI | VERIFICAZIONE: VALERIO BAIETTI |
| DESCRIZIONE: EMISSIONE | DATA: LUGLIO 2020 | REDAZIONE: DANIELE TUFFUTI | VERIFICAZIONE: VALERIO BAIETTI |
| DESCRIZIONE: APPROVATO | DATA: LUGLIO 2020 | REDAZIONE: DANIELE TUFFUTI | VERIFICAZIONE: VALERIO BAIETTI |