




SEZIONE TRASVERSALE - CONCI A e B
scala 1:50

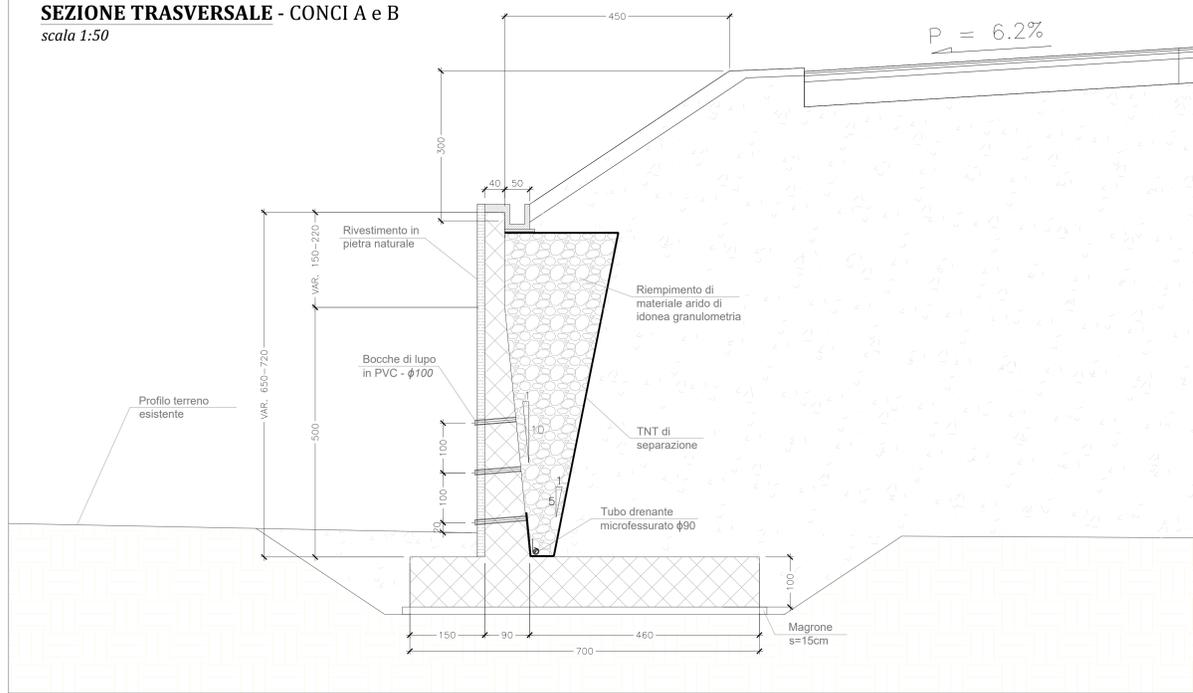


SEZIONE TRASVERSALE - CONCI C e D
scala 1:50

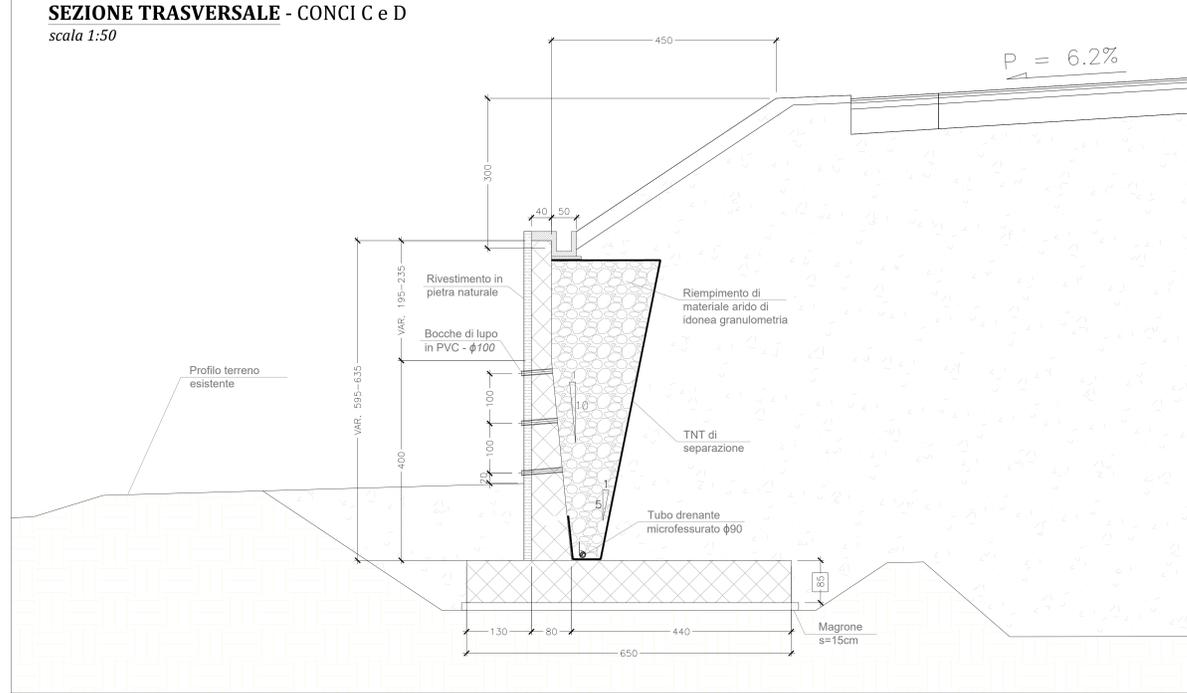


SEZIONE TRASVERSALE - CONCI E, F, G, H, I, O, P, Q e R
scala 1:50

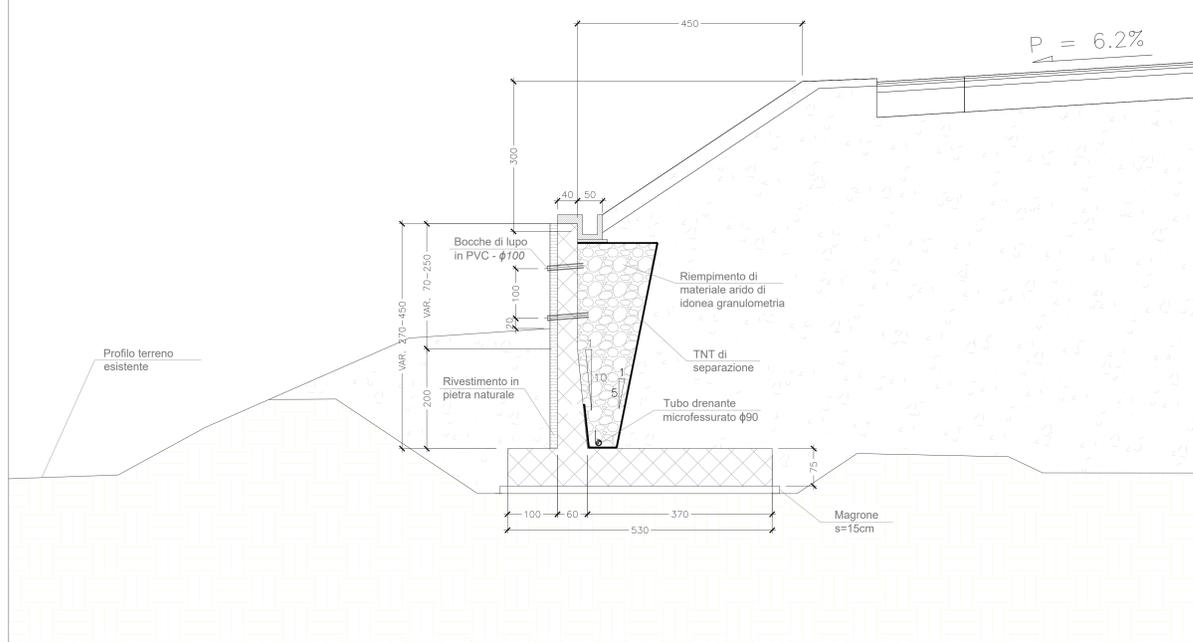



SEZIONE TRASVERSALE - CONCI L, M e N
scala 1:50

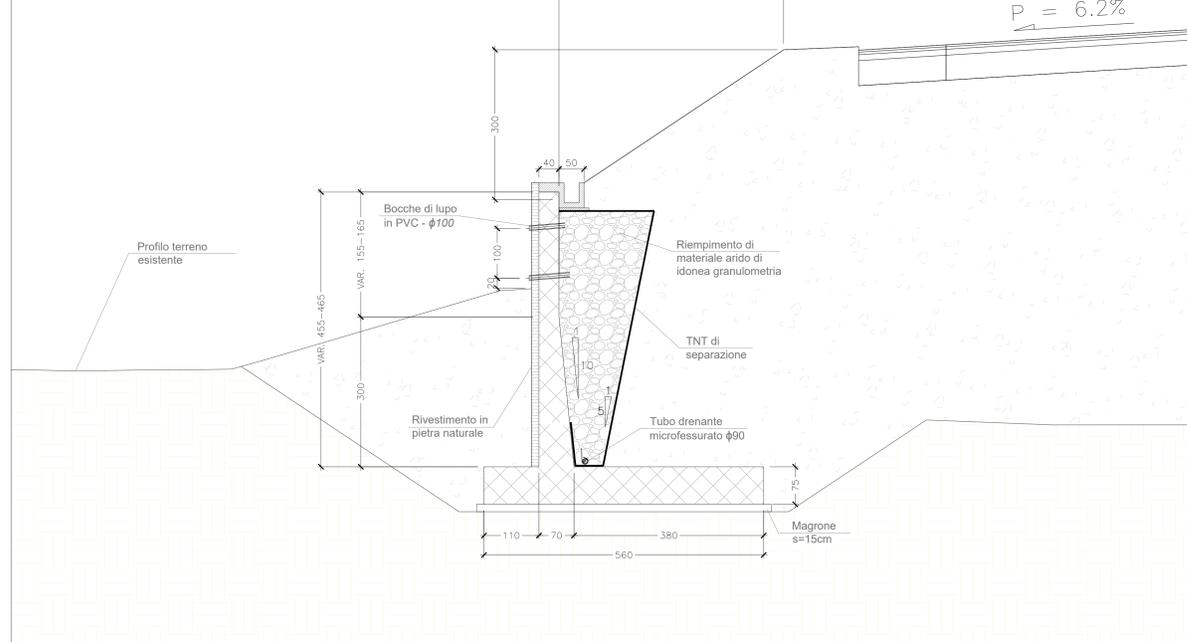

PROSPETTO MURO DI SOSTEGNO - Particolare disposizione bocche di lupo
CONCI A, B, C, e D
scala 1:50

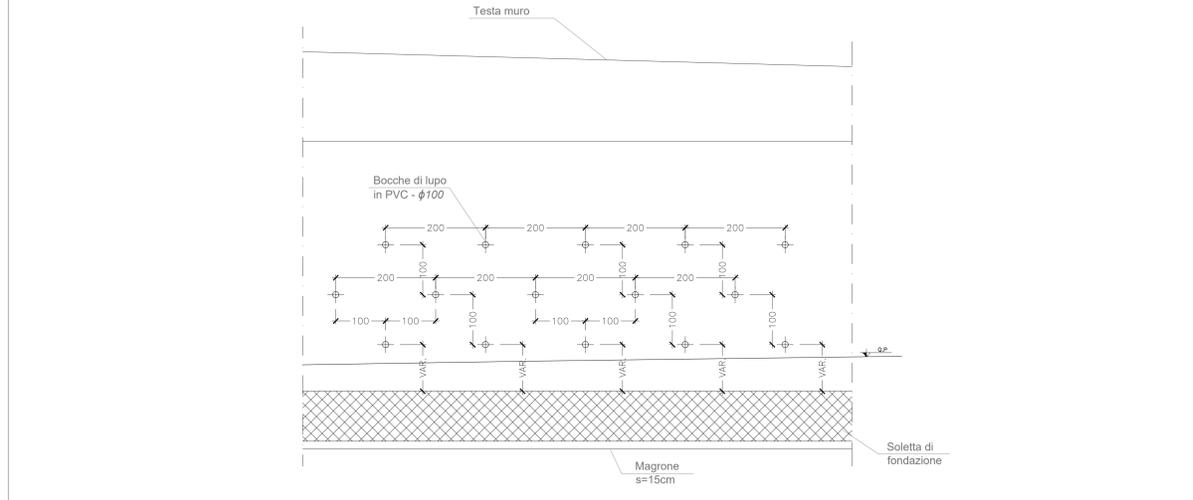

PROSPETTO MURO DI SOSTEGNO - Particolare disposizione bocche di lupo
CONCI E, F, G, H, I, L, M, N, O, P, Q e R
scala 1:50

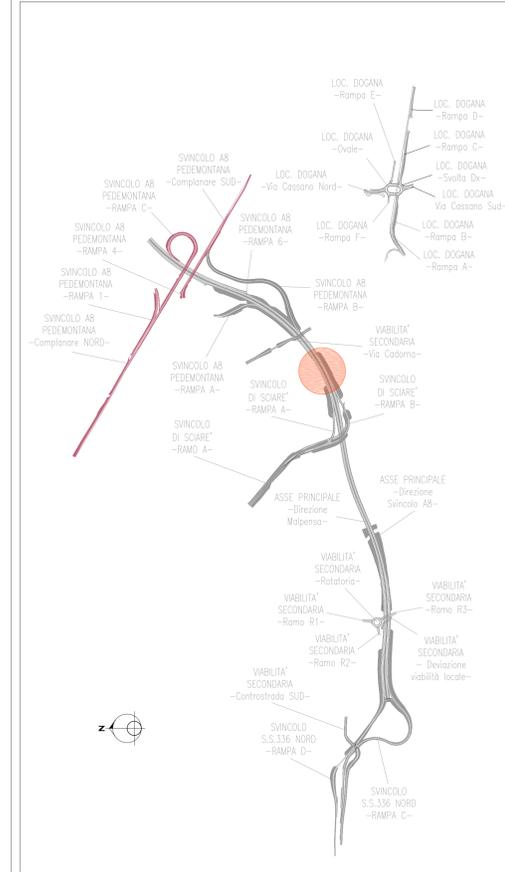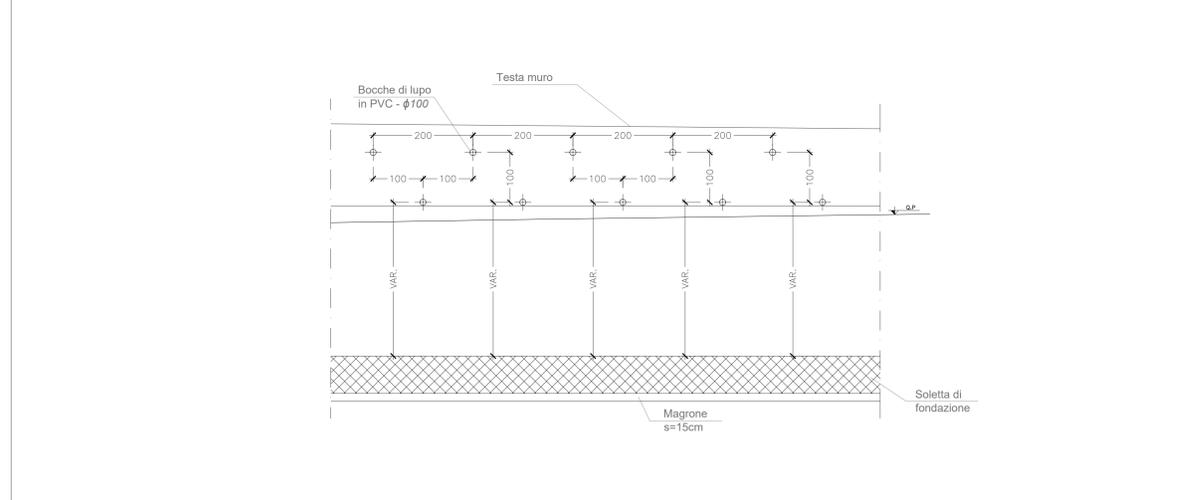

ANAS S.p.A.
Gruppo IS Italiane
Direzione Progettazione e Realizzazione Lavori

NUOVA S.S. 341 "GALLARATESE" - TRATTO DA SAMARATE A CONFINE
CON LA PROVINCIA DI NOVARA - TRATTO NORD
**STRALCIO FUNZIONALE DAL KM 6+500 (SVINCOLO S.S. 336 NORD)
AL KM 8+844 (SVINCOLO AUTOSTRADA A8)
"BRETTELLA DI GALLARATE"**

PROGETTO ESECUTIVO

STUDIO CORONA	ING. RENATO DEL PRETE	ECOPLAN	EG
ING. VALERIO BAIETTI	ING. DANIELE TUPIPUTI	ING. DANIELE TUPIPUTI	ING. VALERIO BAIETTI
ING. RENATO DEL PRETE	ING. DANIELE TUPIPUTI	ING. DANIELE TUPIPUTI	ING. VALERIO BAIETTI

VISTO IL RESPONSABILE DEL PROCEDIMENTO
RESPONSABILE INTEGRAZIONE DELLE PRESCRIZIONI SPECIALISTICHE
PROGETTISTA FIRMATARIO DELLA PRESTAZIONE
GEOLOGO
COORDINATORE DELLA SICUREZZA IN FASE DI PROGETTAZIONE

I - PROGETTO STRUTTURALE: MURI DI SOSTEGNO
ID - 0562 MURI DI SOSTEGNO -
in sinistra da progr. 8+058,15 a progr. 8+222,65
Sezioni tipo per singolo concio e particolari costruttivi

CODICE PROGETTO	NOV FILE	REVISIONE	SCALA:
PROGETTO	ID005-P010S04STRD04_B.dwg		1:50
CODICE ELAB.	P010S04STRD04		
C	EMISSIONE A SEGUITO DI ISTRUTTORIA INTERNA ANAS	MARZO 2021	ING. DANIELE TUPIPUTI
A	EMISSIONE	LUGLIO 2020	ING. DANIELE TUPIPUTI
REV.	DESCRIZIONE	DATA	REDAITTO