


CONCIO R						
H = 2.70÷4.20 m						
Posizione	N. Barre	Lunghezza (m)	φ (mm)	Volume (mc)	γ (Kg/mc)	Peso (Kg)
1	27	15.86	14	0.066	7850	517.20
2	106	7.11	20	0.237	7850	1857.70
3	80	2.32	20	0.058	7850	457.49
4	106	7.11	20	0.237	7850	1857.70
5a	27	15.86	14	0.066	7850	517.20
5b	2	15.86	12	0.004	7850	28.15
5c	2	15.86	12	0.004	7850	28.15
6	80	3.13	16	0.050	7850	395.02
7	80	3.29	20	0.083	7850	648.76
8	80	3.71	16	0.060	7850	468.21
9	80	4.10	20	0.103	7850	808.49
10	21	15.86	14	0.051	7850	402.27
11	21	15.86	14	0.051	7850	402.27
12	143	0.90	10	0.010	7850	79.31
13	126	0.60	10	0.006	7850	46.59
PESO TOTALE ACCIAIO (Kg)						8514.49
VOLUME TOTALE CLS (mc)						79.70

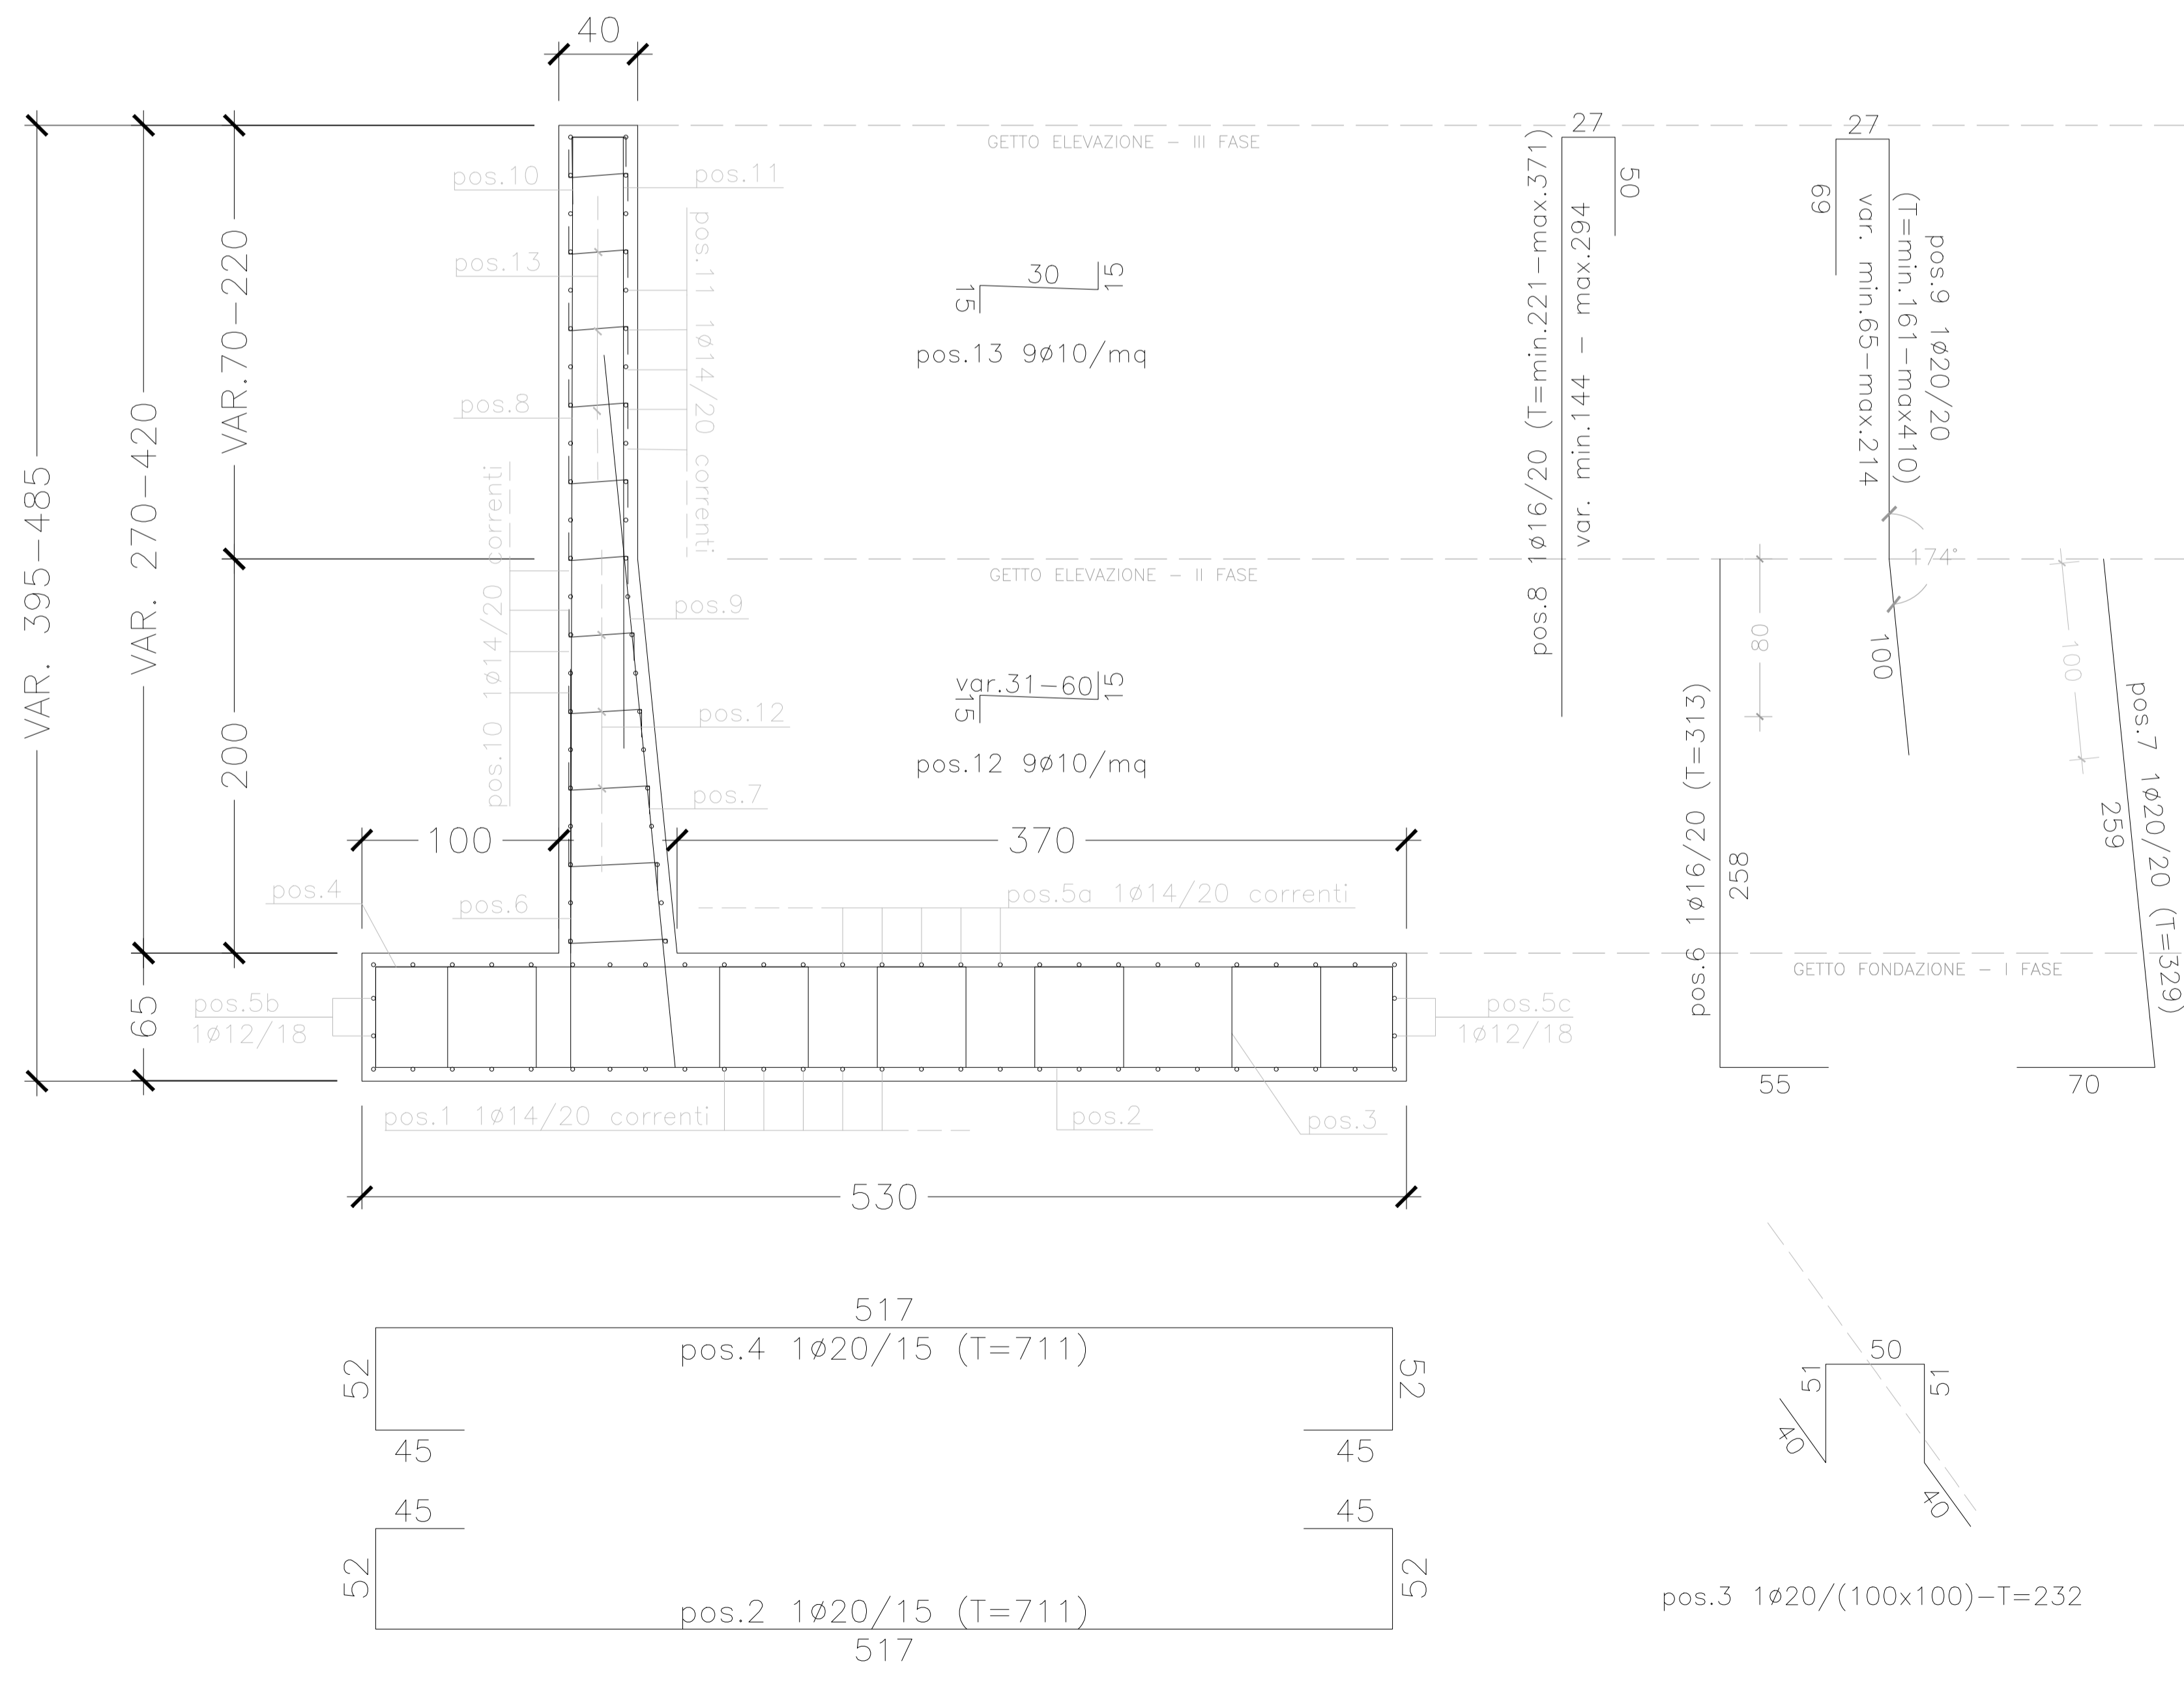

CONCIO R
scala 1:25



ANAS S.p.A.
Direzione Progettazione e Realizzazione Lavori

NUOVA S.S. 341 "GALLARATESE" - TRATTO DA SAMARATE A CONFINE
CON LA PROVINCIA DI NOVARA - TRATTO NORD

**STRALCIO FUNZIONALE DAL KM 6+500 (SVINCOLO S.S. 336 NORD)
AL KM 8+844 (SVINCOLO AUTOSTRADA A8)
"BRETELLA DI GALLARATE"**

PROGETTO ESECUTIVO

 Ing. Renato Vaira Consulente P.A. 20111	 Ing. Renato Del Prete Consulente Bari e provincia P.A. 20111	 Arch. Nicoletta Fratini Consulente Bari e provincia P.A. 20111	 Ing. Gabriele Invernizzi Consulente Bari e provincia P.A. 20111
 Ing. Renato Vaira Consulente P.A. 20111	 Prof. Ing. Luigi Monterisi Consulente Bari e provincia P.A. 20111	 Ing. Giacomino Angerano Consulente Bari e provincia P.A. 20111	 Dott. Geol. Danilo Gallo Consulente Bari e provincia P.A. 20111

VISTO: IL RESPONSABILE DEL PROCEDIMENTO

Dott. Ing. Giancarlo LUONGO

RESPONSABILE INTEGRAZIONE DELLE PRESTAZIONI SPECIALISTICHE

Ing. Roberto DEL PRETE

IL PROGETTISTA FIRMATARIO DELLA PRESTAZIONE

Ing. Valerio BAJETTI

GEOLOGO

Prof. Ing. Geol. Luigi MONTERISI

COORDINATORE DELLA SICUREZZA IN FASE DI PROGETTAZIONE

Ing. Gaetano RANIERI

I - PROGETTO STRUTTURALE: MURI DI SOSTEGNO

ID - OS62 MURI DI SOSTEGNO -
in sinistra da progr. 8+058,15 a progr. 8+222,65
Armatura Tav. 6 di 6

CODICE PROGETTO	NOME FILE	REVISIONE	SCALA:
MI533 E 1801	ID017-P01OS04STRAR06_B.dwg	B	1:25

REV.	DESCRIZIONE	DATA	REDATTO	VERIFICATO	APPROVATO
C					
B	EMISSIONE A SEGUITO DI ISTRUTTORIA INTERNA ANAS	MARZO 2021	ING. DANIELE TUPPUTI	ING. VALERIO BAJETTI	ING. RENATO DEL PRETE
A	EMISSIONE	LUGLIO 2020	ING. DANIELE TUPPUTI	ING. VALERIO BAJETTI	ING. RENATO DEL PRETE
REV.	DESCRIZIONE	DATA	REDATTO	VERIFICATO	APPROVATO