


# PIANTA MURO OS65

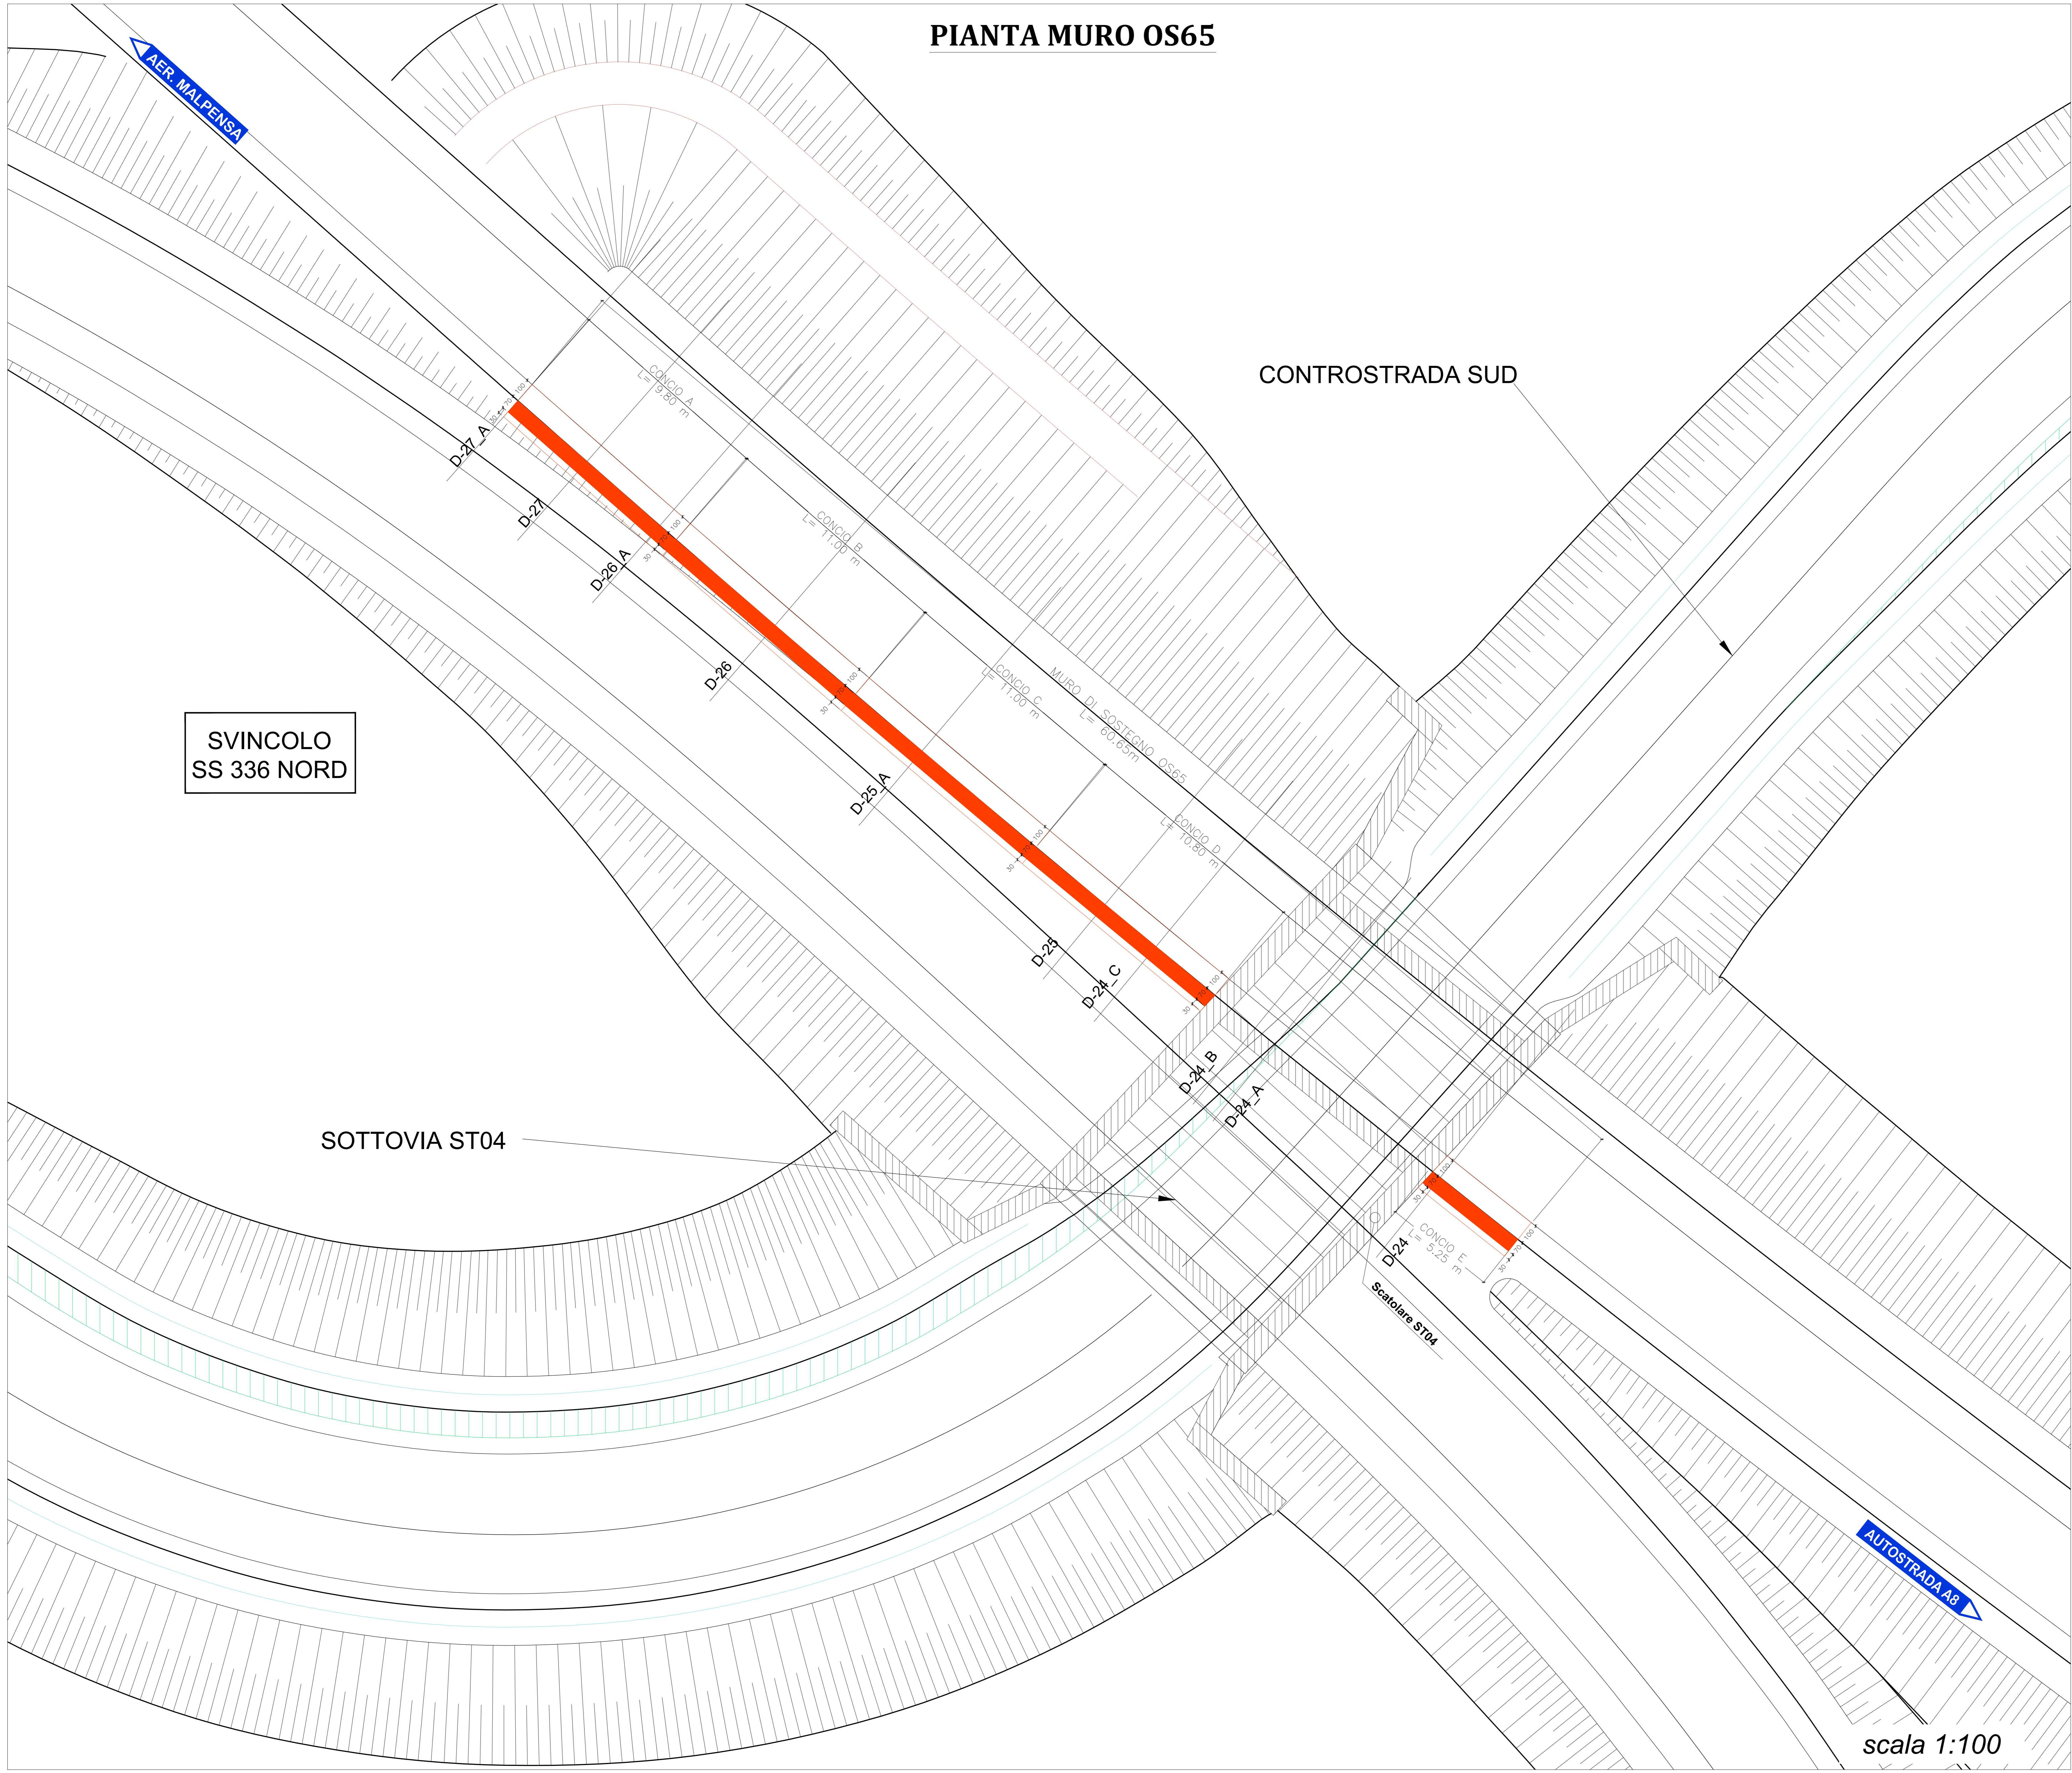


SVINCOLO  
SS 336 NORD

CONTROSTRADA SUD

SOTTOVIA ST04

scala 1:100

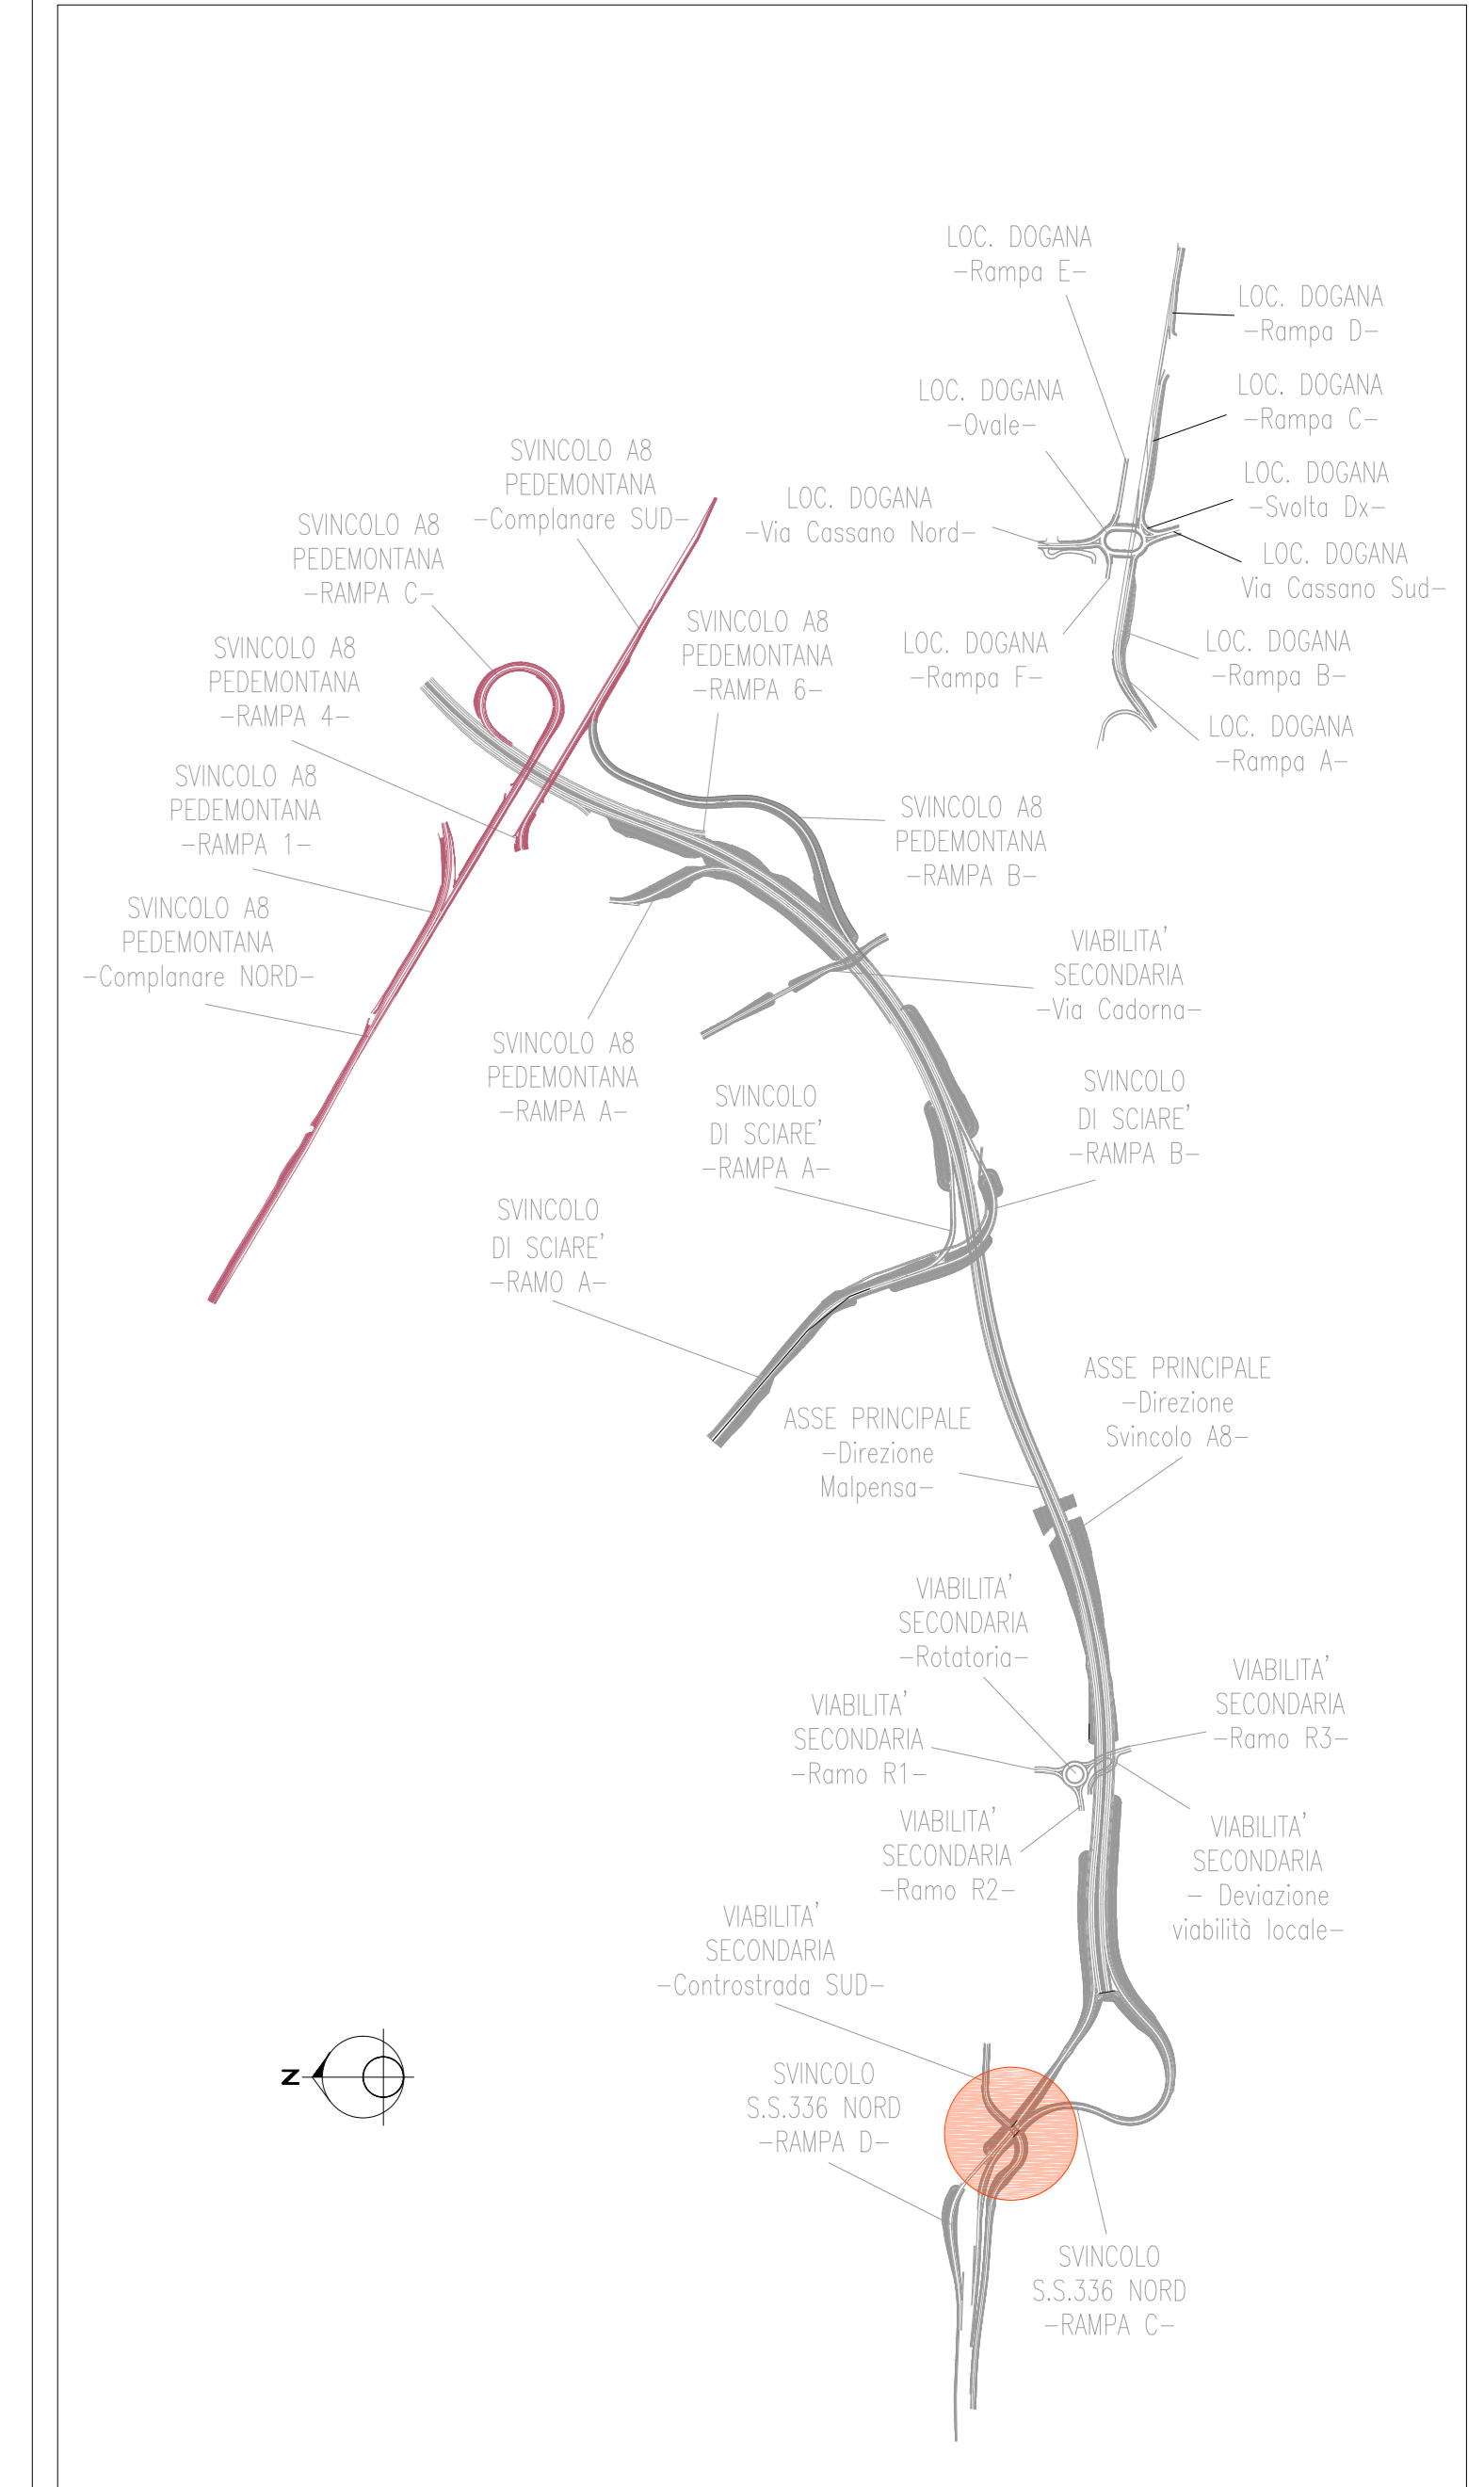

**anas** ANAS S.p.A.  
Direzione Progettazione e Realizzazione Lavori

NUOVA S.S. 341 "GALLARATESE" - TRATTO DA SAMARATE A CONFINE  
CON LA PROVINCIA DI NOVARA - TRATTO NORD  
**STRALCIO FUNZIONALE DAL KM 6+500 (SVINCOLO S.S. 336 NORD)  
AL KM 8+844 (SVINCOLO AUTOSTRADA A8)  
"BRETTELLA DI GALLARATE"**

**PROGETTO ESECUTIVO**

STUDIO CORONA	ING. RENATO DEL PRETE	ECOPLAN	EGE
ING. RENATO DEL PRETE	ING. DANIELE TUPPITI	ING. VALERIO BAIETTI	ING. RENATO DEL PRETE
ING. RENATO DEL PRETE	ING. DANIELE TUPPITI	ING. VALERIO BAIETTI	ING. RENATO DEL PRETE

VISTO IL RESPONSABILE DEL PROCEDIMENTO: **ING. DANIELE TUPPITI**  
RESPONSABILE INTEGRAZIONE DELLE PREVISIONI SPECIALISTICHE: **ING. DANIELE TUPPITI**  
IL PROGETTISTA FIRMATARIO DELLA PRESTAZIONE: **ING. DANIELE TUPPITI**  
GEOLOGO: **ING. DANIELE TUPPITI**  
COORDINATORE DELLA SICUREZZA IN FASE DI PROGETTAZIONE: **ING. DANIELE TUPPITI**

**I - OPERE D'ARTE MINORI: MURI DI SOSTEGNO**  
**IE - MURO DI SOSTEGNO OS65 - RAMPA D -**  
**SVINCOLO S.S. 336 NORD**  
Planimetria

IE 002	NOME FILE: IE002-P010S0SSTRD101_B.dwg	REVISIONE: B	SCALA: 1:100
PROGETTO: M1533	LIV. PROJ.: E	N. PROJ.: 1801	ELAB.: P010S0SSTRD101

C	EMISSIONE A SEGUITO DI ISTRUTTORIA INTERNA ANAS	MARZO 2021	ING. DANIELE TUPPITI	ING. VALERIO BAIETTI	ING. RENATO DEL PRETE
A	EMMISSIONE	LUGLIO 2020	ING. DANIELE TUPPITI	ING. VALERIO BAIETTI	ING. RENATO DEL PRETE
REV.	DESCRIZIONE	DATA	REDATTO	VERIFICATO	APPROVATO