DISEGNI DI RIFERIMENTO	N.

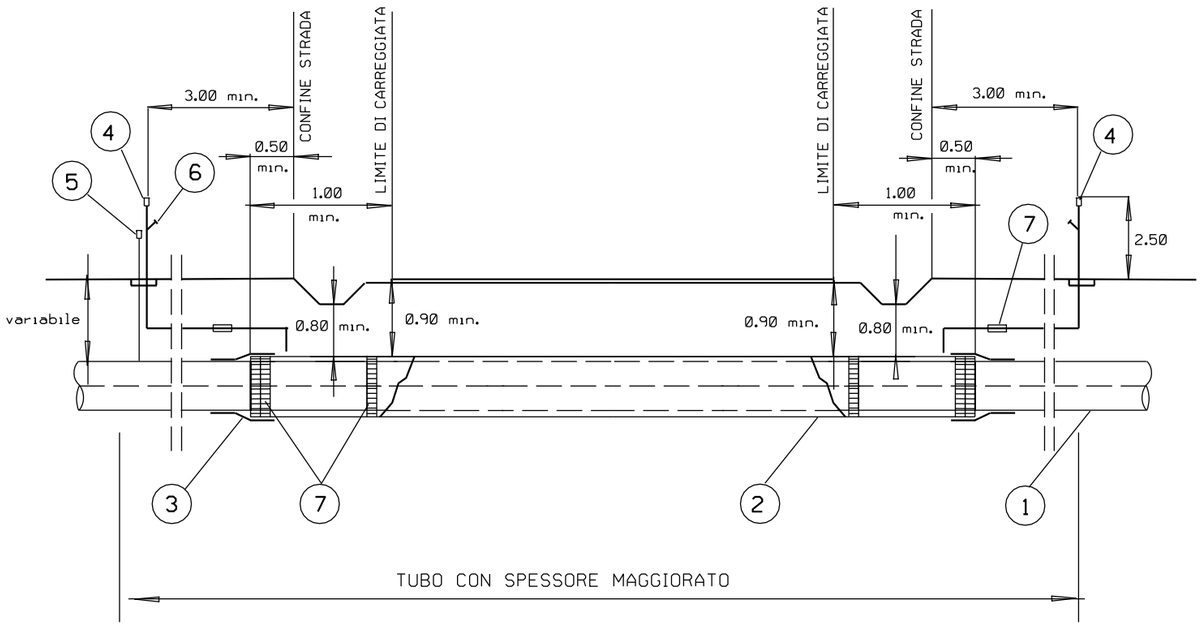

LEGENDA

1 TUBO A SPESSORE MAGGIORATO FINO A 3.00 m min OLTRE IL CONFINE DELLA STRADA NORMALMENTE E FINO A 0.50 m IN CASI PARTICOLARI MA COMUNQUE A 1.00 m min. DAL LIMITE DELLA CARREGGIATA

2 TUBO DI PROTEZIONE FINO A 0.50 m min. OLTRE IL CONFINE DELLA STRADA

3 ANELLO DI CHIUSURA TERMORESTRINGENTE

4 APPARECCHI DI SFIATO POSIZIONATI A NON MENO DI 3.00 m min. OLTRE IL CONFINE DELLA STRADA

5 CASSETTA A PIANTANA P.E. O ARMADIETTO PRESE DI CONTROLLO

6 PRESA SEGNALAZIONE FUGA GAS

7 DISTANZIATORI ISOLANTI A COLLARE

Rev.	DATA	DESCRIZIONE	ELABORATO	VERIFICATO	APPROVATO
0	28-08-06	EMISSIONE PER PERMESSI	SPADONI	SABBATINI	RICCI

Eni Snam Rete Gas — PROGETTISTA Eni Snamprogetti

COMMESSA 666000 — UNITA' N. PRG

Allacciamento Centrale ENIPOWER di Taranto

DN 400 (16") P 75 bar

DIS. N. LC–D–83322

REVISIONE 0

ATTRAVERSAMENTO TIPO STRADE STATALI E PROVINCIALI A TRAFFICO INTENSO

FG. 1 DI 1

SCALA

Documento di proprieta' Snamprogetti. - La Societa' tutelera' i propri diritti in sede civile e penale a termini di legge.