

Corsia di marcia n.1 esistente


Corsia di marcia n.2 esistente

Corsia di marcia n.3 esistente

Corsia EMERGENZA esistente


SPARTITRAFFICO di progetto

Limitazione temporanea della carreggiata durante i lavori di realizzazione della rampa



scala 1:100

Limitazione temporanea della carreggiata durante i lavori di realizzazione della rampa



scala 1:100

| TRAZZIAMENTO OS69 | | |
|-------------------|-------------|-------------|
| Conteggio | Posizione X | Posizione Y |
| 1 | 122150.890 | 241766.109 |
| 2 | 122149.451 | 241763.708 |
| 3 | 122168.045 | 241755.826 |
| 4 | 122166.606 | 241753.423 |
| 5 | 122185.195 | 241745.538 |
| 6 | 122183.750 | 241743.140 |
| 7 | 122204.063 | 241734.222 |
| 8 | 122202.622 | 241731.820 |
| 9 | 122224.515 | 241721.943 |
| 10 | 122223.228 | 241719.456 |
| 11 | 122242.370 | 241713.004 |
| 12 | 122241.118 | 241710.500 |
| 13 | 122260.247 | 241704.027 |
| 14 | 122258.990 | 241701.524 |
| 15 | 122269.158 | 241699.509 |
| 16 | 122267.774 | 241697.115 |
| 17 | 122286.365 | 241689.233 |
| 18 | 122284.928 | 241686.830 |
| 19 | 122303.530 | 241678.971 |
| 20 | 122302.093 | 241676.568 |
| 21 | 122320.785 | 241668.907 |
| 22 | 122319.374 | 241666.489 |
| 23 | 122338.144 | 241659.052 |
| 24 | 122338.043 | 241658.872 |
| 25 | 122336.773 | 241656.610 |
| 26 | 122355.480 | 241649.108 |
| 27 | 122354.224 | 241646.832 |
| 28 | 122373.029 | 241639.569 |
| 29 | 122371.801 | 241637.277 |

anas ANAS S.p.A.
 Gruppo di Italiane Direzione Progettazione e Realizzazione Lavori

NUOVA S.S. 341 "GALLARATESE" - TRATTO DA SAMARATE A CONFINE
 CON LA PROVINCIA DI NOVARA - TRATTO NORD
**STRALCIO FUNZIONALE DAL KM 6+500 (SVINCOLO S.S. 336 NORD)
 AL KM 8+844 (SVINCOLO AUTOSTRADA A8)
 "BRETELLA DI GALLARATE"**

PROGETTO ESECUTIVO

| | | | |
|---------------|-------------------------|---------|----------------------|
| STUDIO CORONA | ING. RICCARDO DI PIETRE | ECOPLAN | GE |
| UNING | SETAC | ARKE | SOIT GEO. ANNO GALLO |

VISTO IL RESPONSABILE DEL PROCEDIMENTO
 RESPONSABILE INTERAGENZIALE DELLA PRESTAZIONE
 IL PROGETTISTA FIRMATARIO DELLA PRESTAZIONE
 COORDINATORE DELLA SICUREZZA IN FASE DI PROGETTAZIONE
 ING. DANIELE LUIGGI
 ING. DANIELE LUIGGI
 ING. DANIELE LUIGGI
 ING. DANIELE LUIGGI

I - PROGETTO STRUTTURALE: MURI DI SOSTEGNO
 IF - OS69 MURI DI SOSTEGNO -
 Svincolo A8 - Piedimontana
 Pianta scavi fondazioni e tracciamento - Tav. 1 di 2

IF 017

| | | | | |
|-----------------|---------------------------|-----------|-----------|-------|
| CODICE PROGETTO | NOME FILE | LA. PROJ. | REVISIONE | SCALA |
| M1533 | IF017-PI10SOSTRDI07_A.dwg | 18/01 | A | 1:100 |

| | | | | |
|------|-------------|------------|---------------------|---------------------|
| C | | | | |
| B | | | | |
| A | EMISSORE | MARZO 2021 | ING. DANIELE LUIGGI | ING. VALERIO LUIGGI |
| REV. | DESCRIZIONE | DATA | REDATTO | VERIFICATO |