



PIANTA A QUOTA -0.50
SCALA 1:50

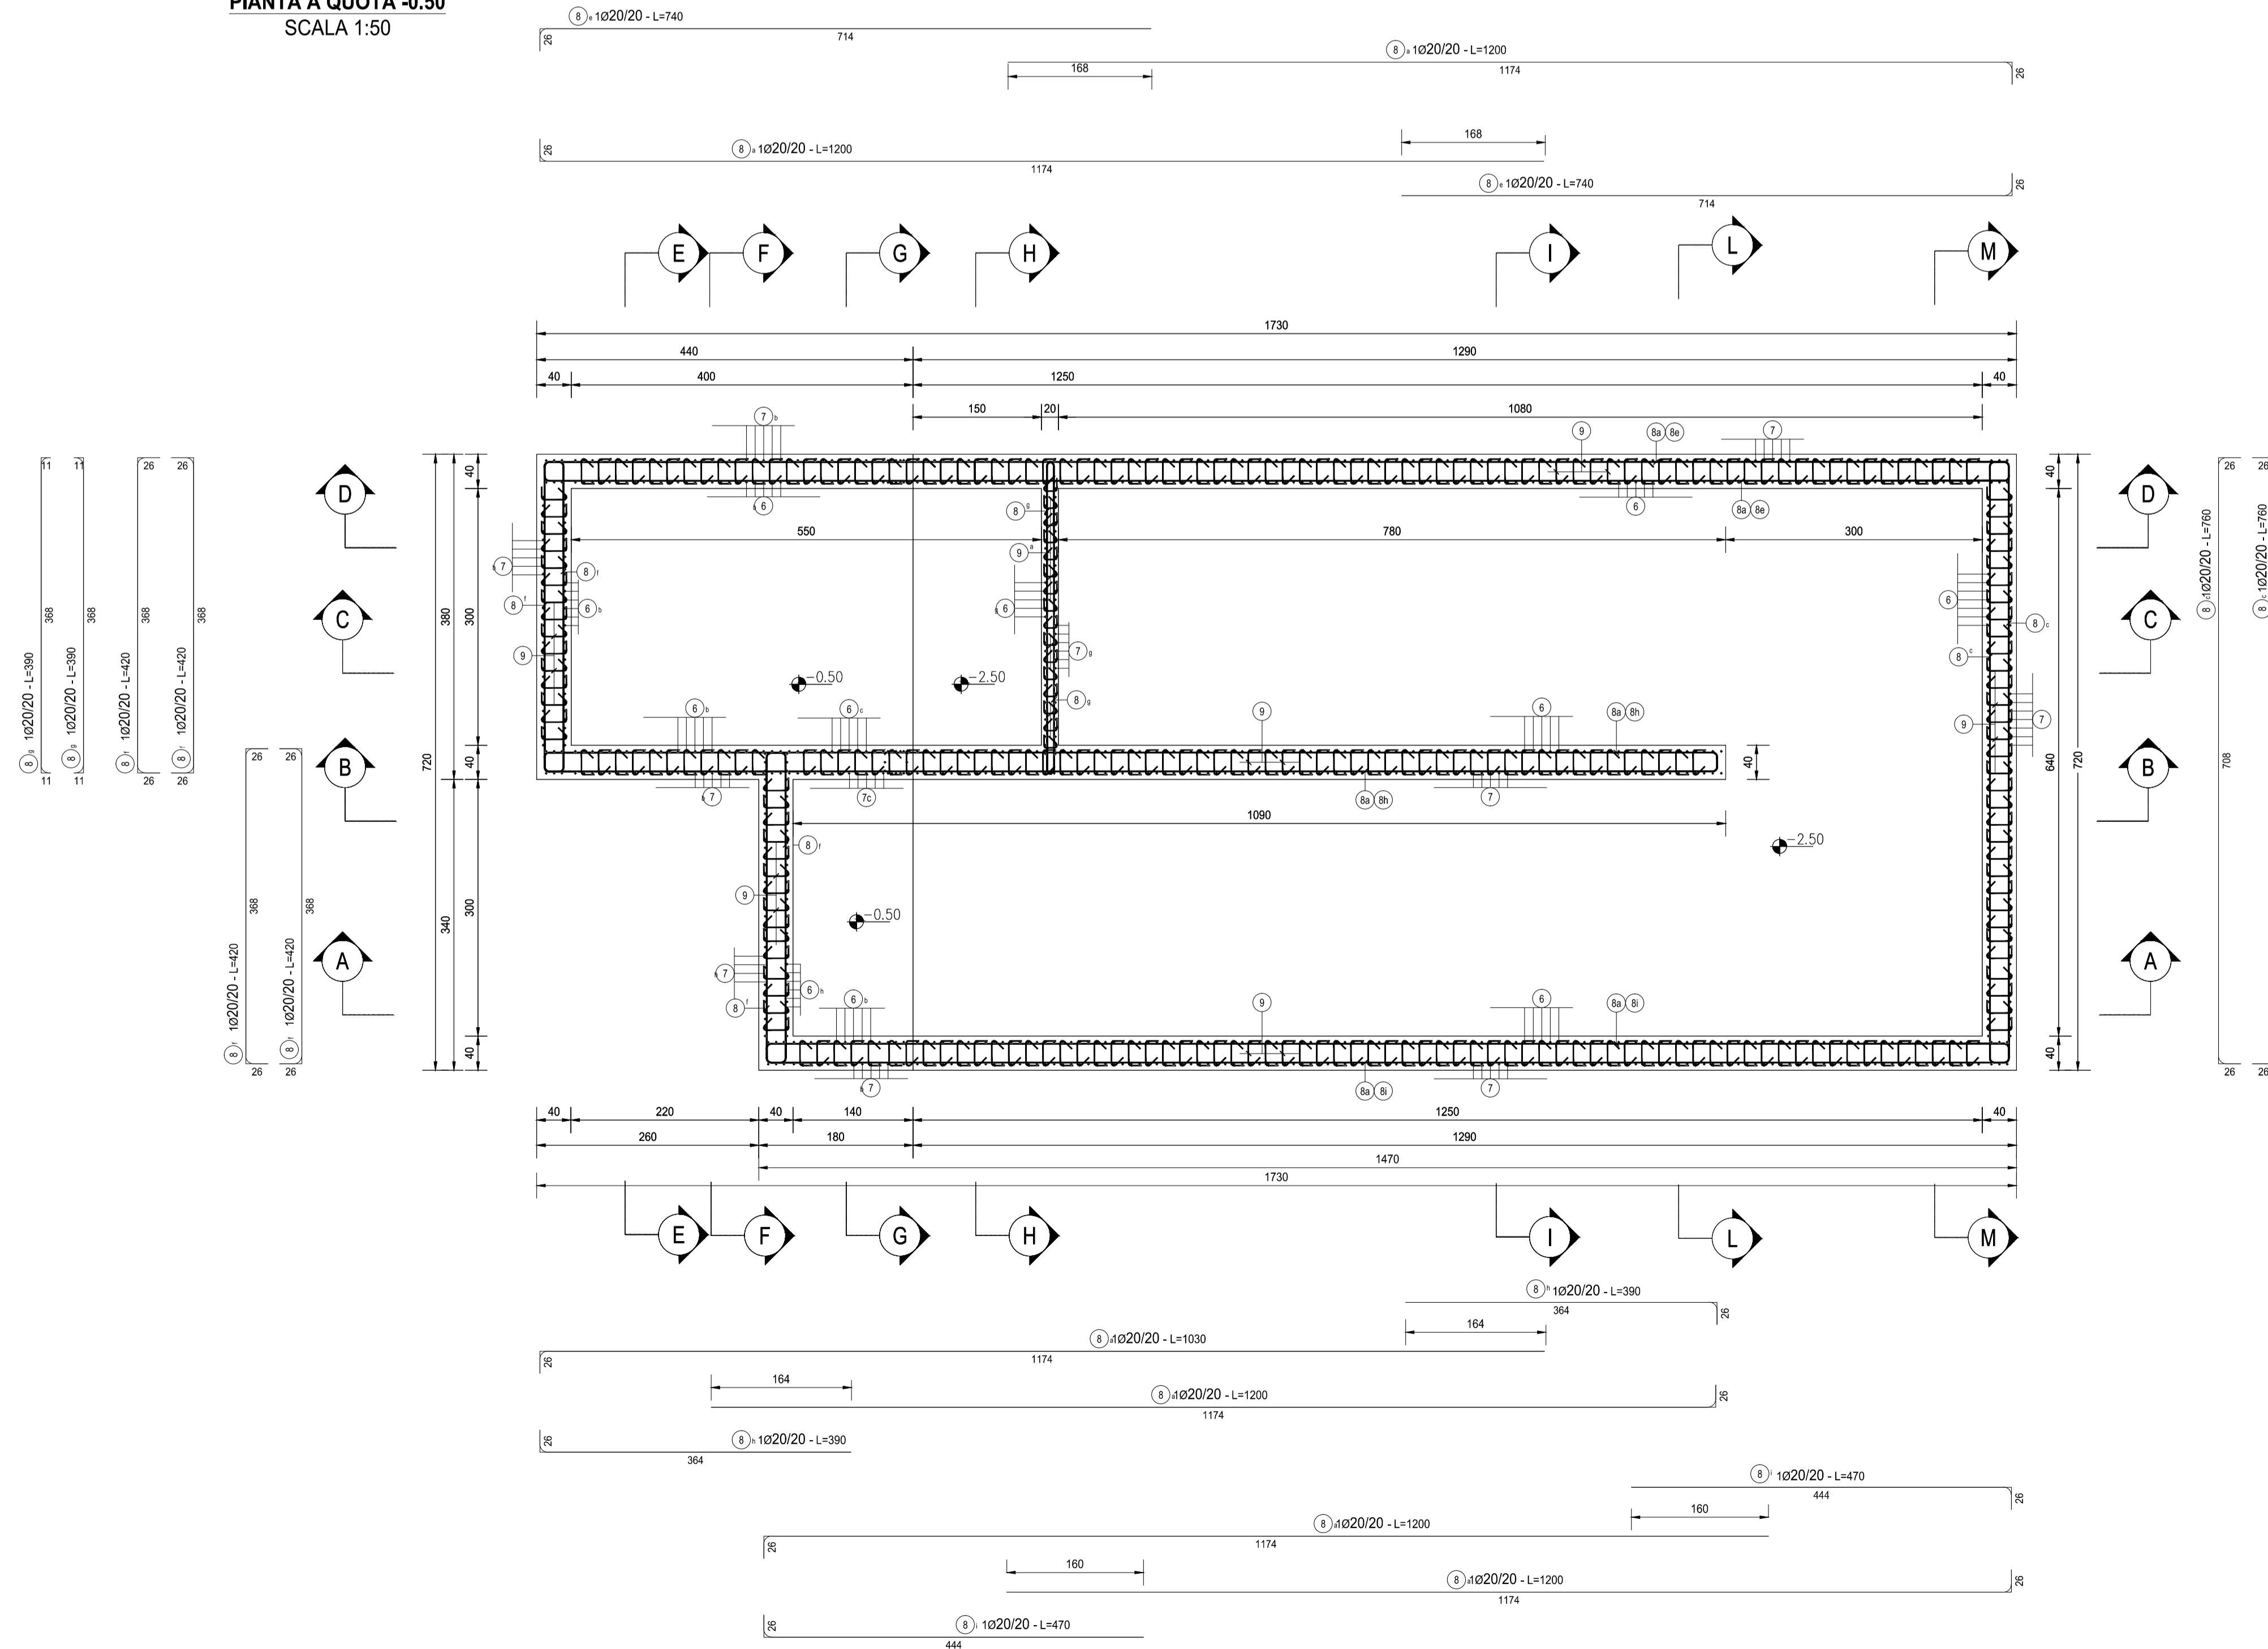

PIANTA A QUOTA 0.00
SCALA 1:50

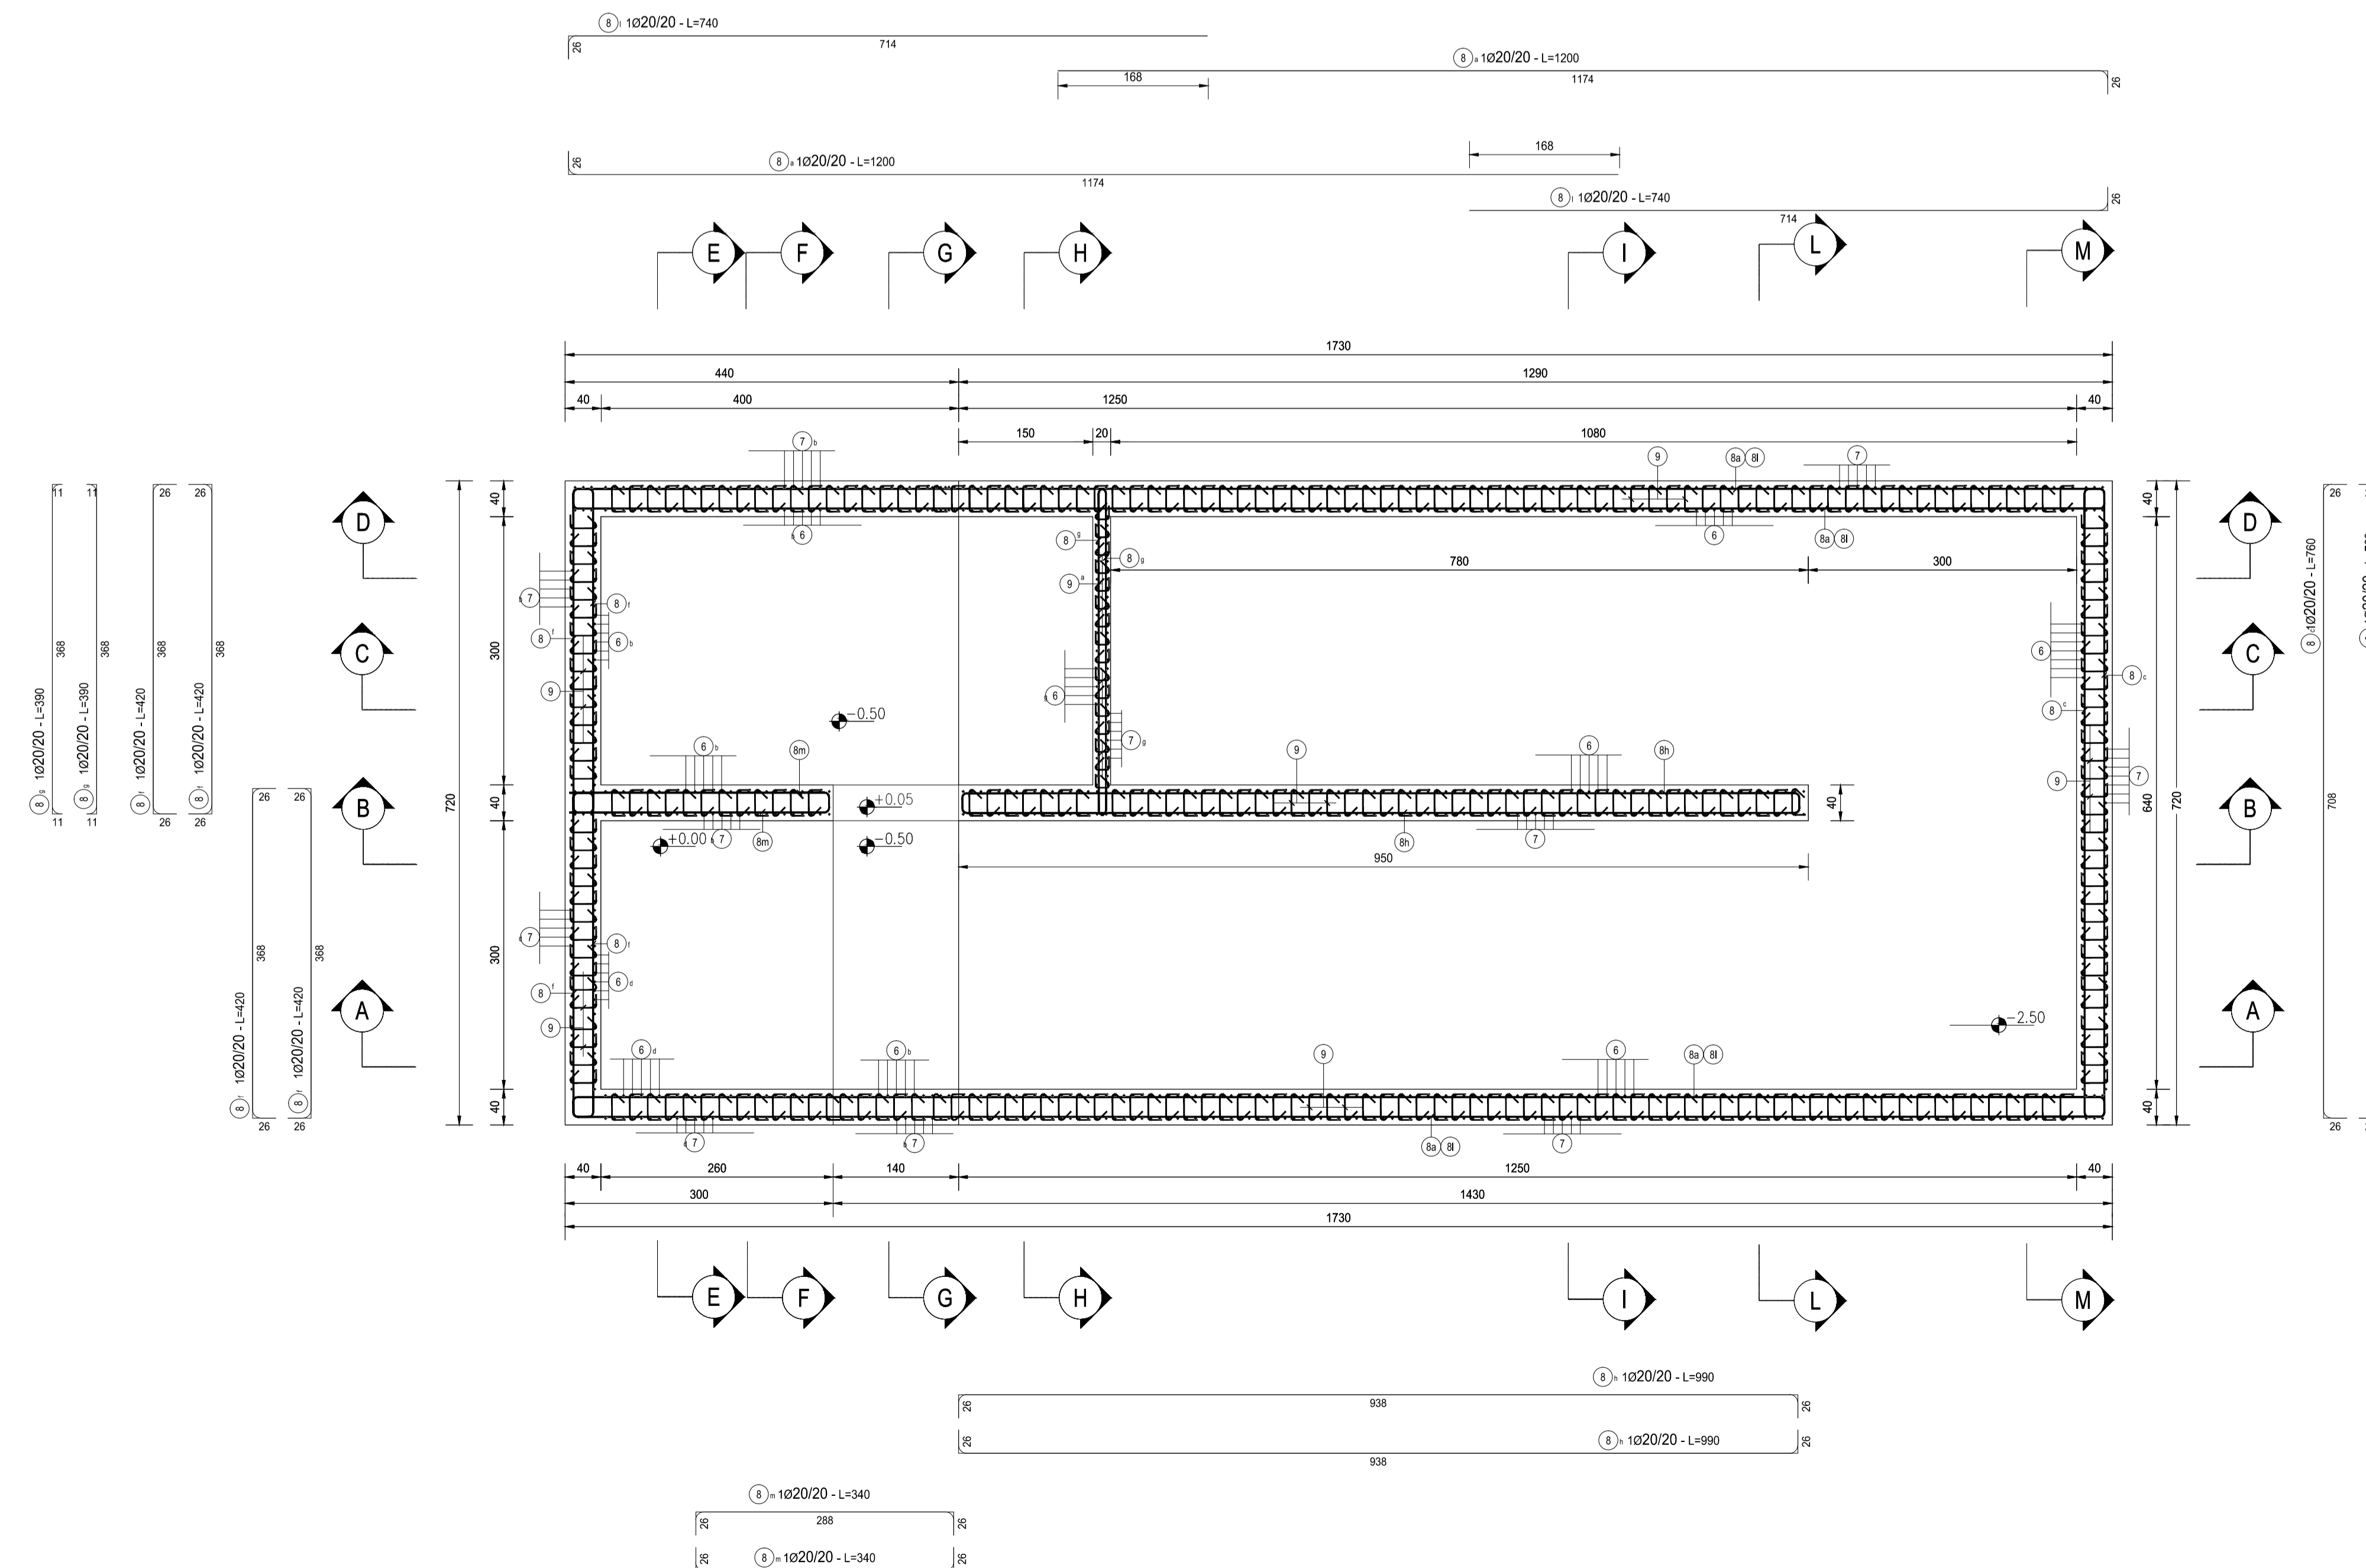

RICHIAMI AD ALTRI ELABORATI	
RELAZIONE DI CALCOLO	P000101STRRE01
CARPENTERIA	P000101STRAR01
CARATTERISTICHE DEI MATERIALI	P000101STRSCO1

NOTE	
TUTTE LE MISURE, SALVO CONTRARIA INDICAZIONE, SONO ESPRESSE IN CM	

PROGETTO ESECUTIVO

STUDIO CORONA Ing. Valerio Bignardi Ing. Riccardo Gatti Ing. Riccardo Vanni	ING. RENATO DEL PRETE Ing. Renato Del Prete	ECOPLAN Arch. Nicola Farnetani	EG Ing. Gabriele Geronzi
UNING Ing. Renato Vanni	SETAC Prof. Ing. Stefano Bassani	ARKE Ing. Giancarlo Argenteo	DOT. GED. MARCO GILLO Dot. Gied. Marco Gillo
CA.M. Prof. Ing. Stefano Bassani	ING. LUIGI MORONI Ing. Luigi Moroni	ING. GIUSEPPE ARGENTE Ing. Giuseppe Argenteo	ING. GIANFRANCO Ing. Gianfranco

VISTO IL RESPONSABILE DEL PROCEDIMENTO
INTERVENIRE NELLE PRESTAZIONI SPECIFICHE
IL PROGETTISTA FIRMATARIO DELLA PRESTAZIONE
SPELLO
COORDINATORE DELLA SICUREZZA IN FASE DI PROGETTAZIONE
Dot. Ing. Giancarlo LUOMO
Ing. Gianfranco
Ing. Umberto BERTI
Ing. Gianfranco

LA - OPERE D'ARTE MINORI - VASCHE DI PRIMA PIOGGIA
LA105
LA - 01 - VASCA DI PRIMA PIOGGIA TIPO 1
Armatura vasca di prima pioggia tipo 1 - Tavola 1 di 3

PROGETTO	DI. PROJ.	REVISIONE	SCALA
MI533	E 1801	A	1:50
C			
B			
A	EMMISSIONE	Maggio 2021	ING. FRANCO MICO
REV.	DESCRIZIONE	DATA	REDATTO VERIFICATO APPROVATO