

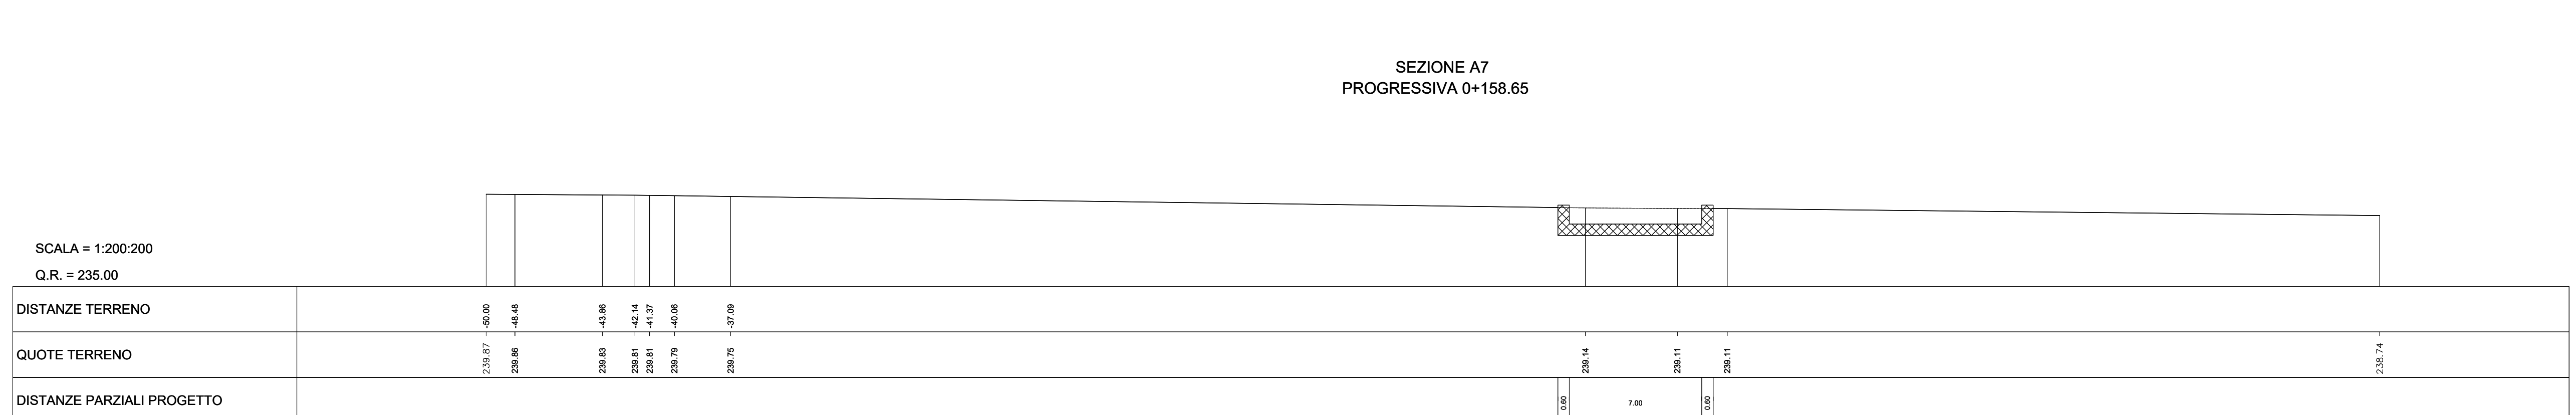
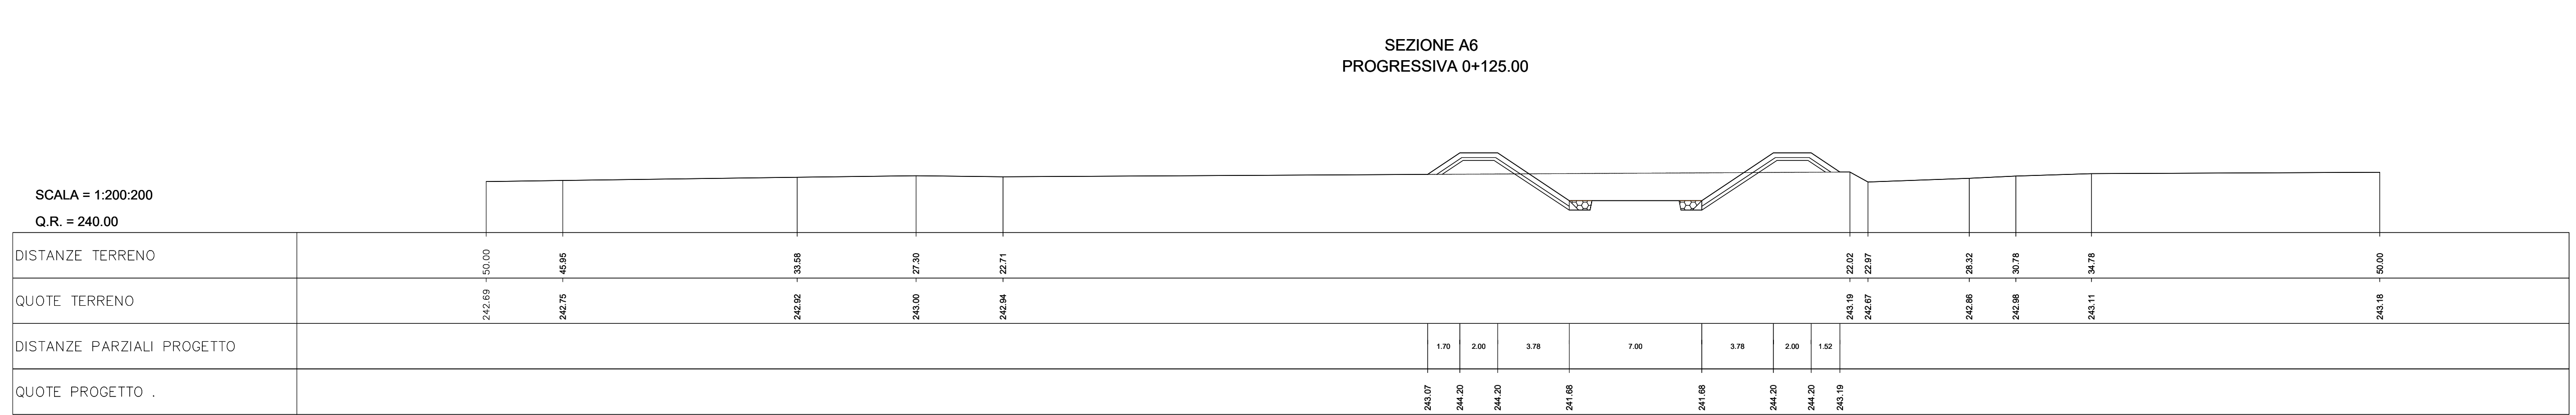
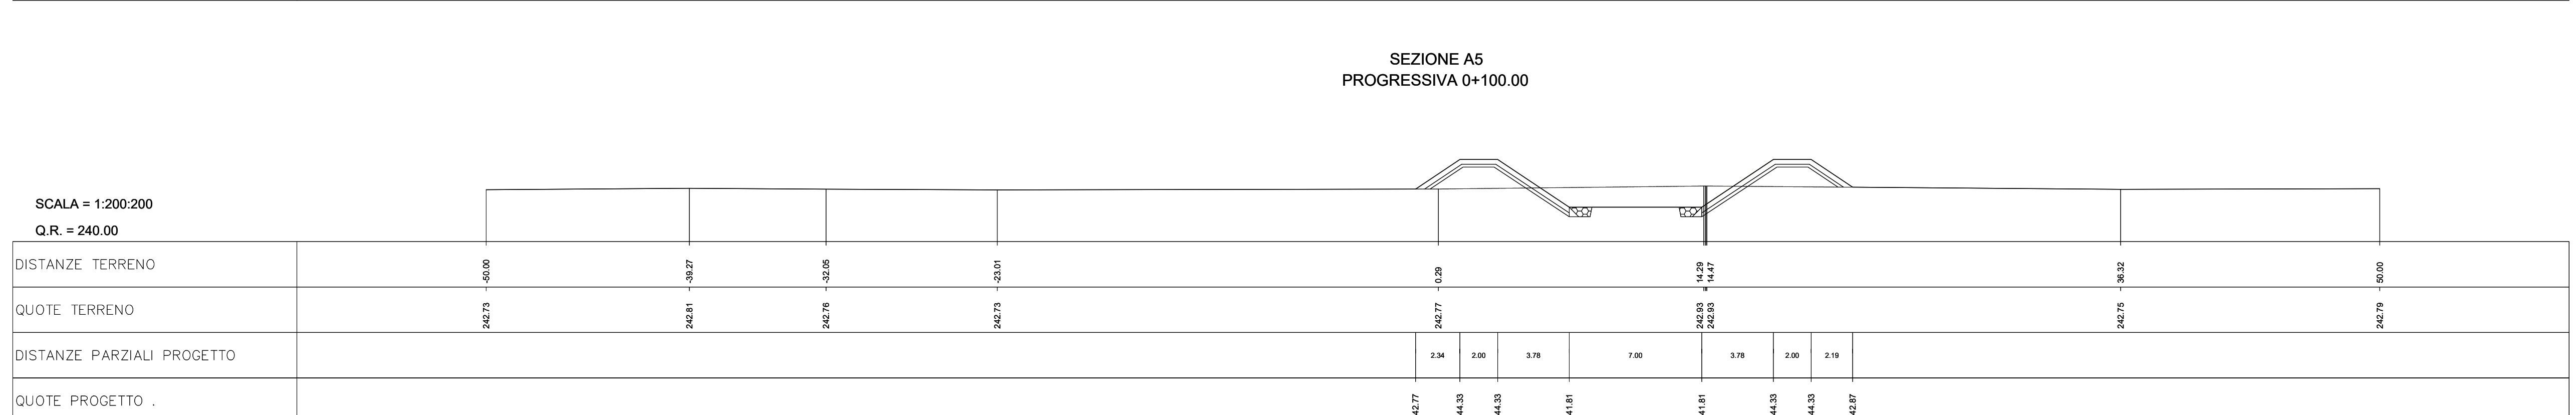
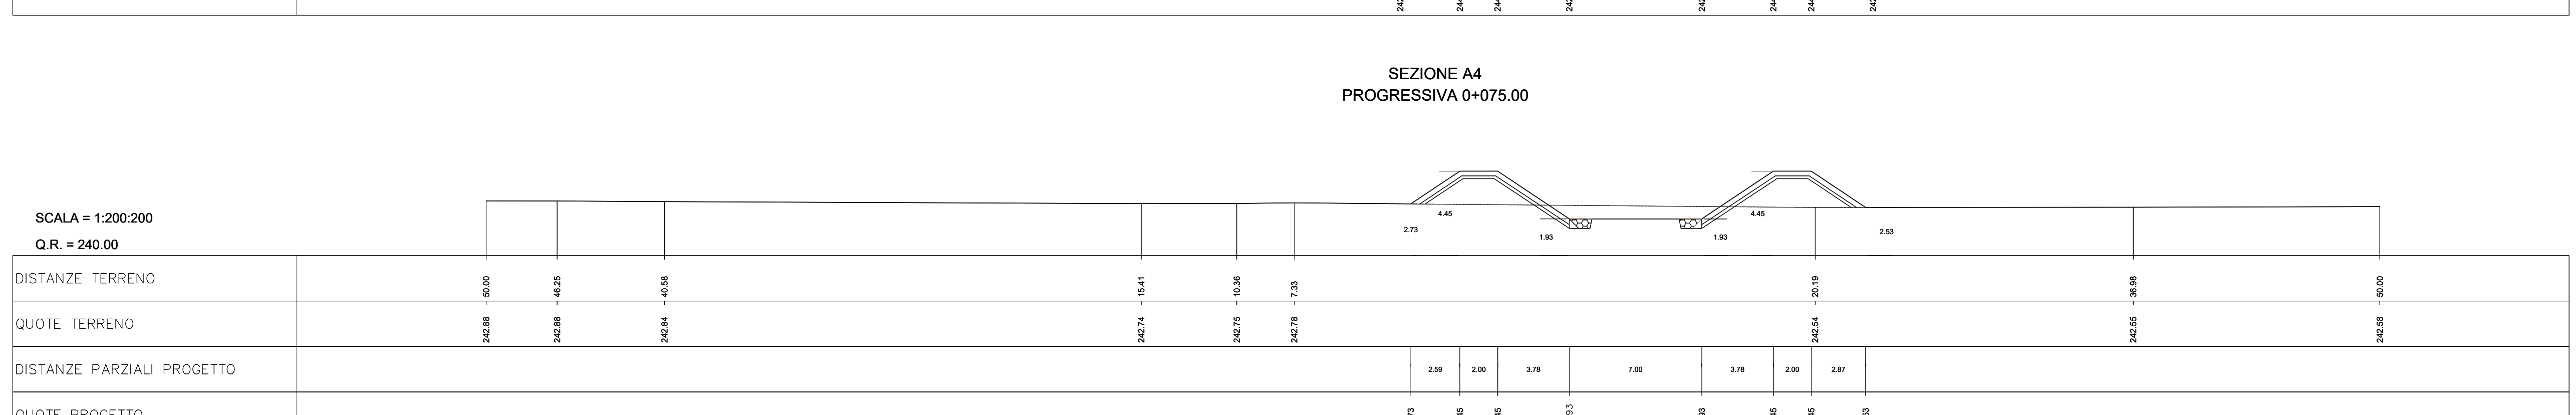
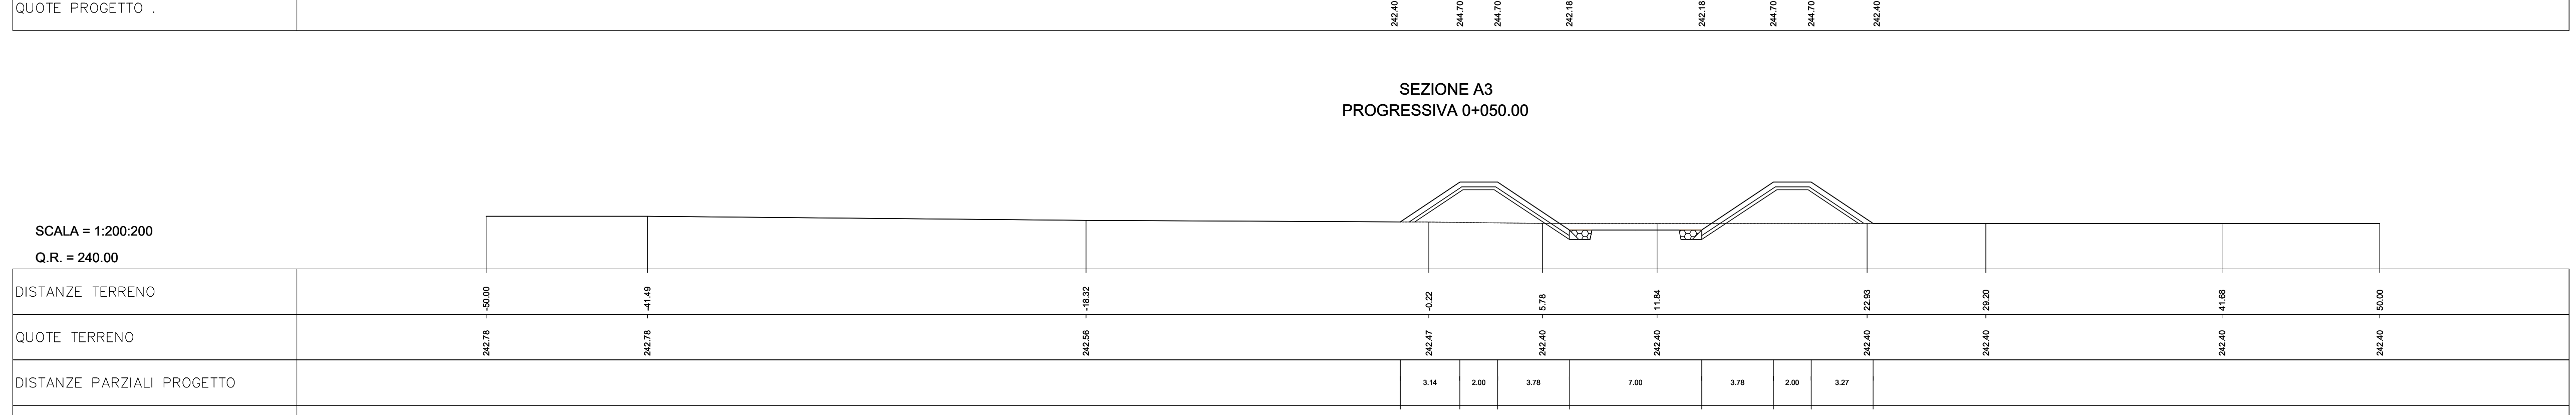
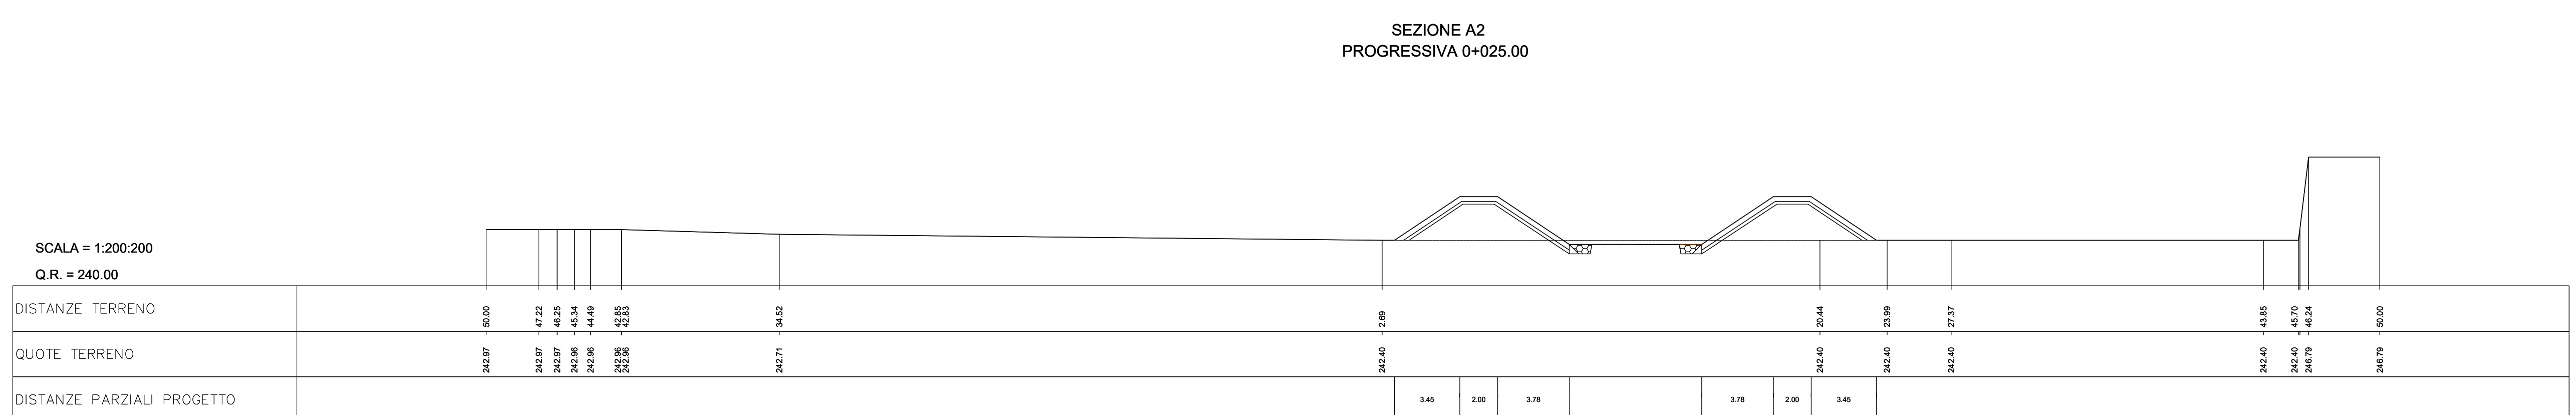
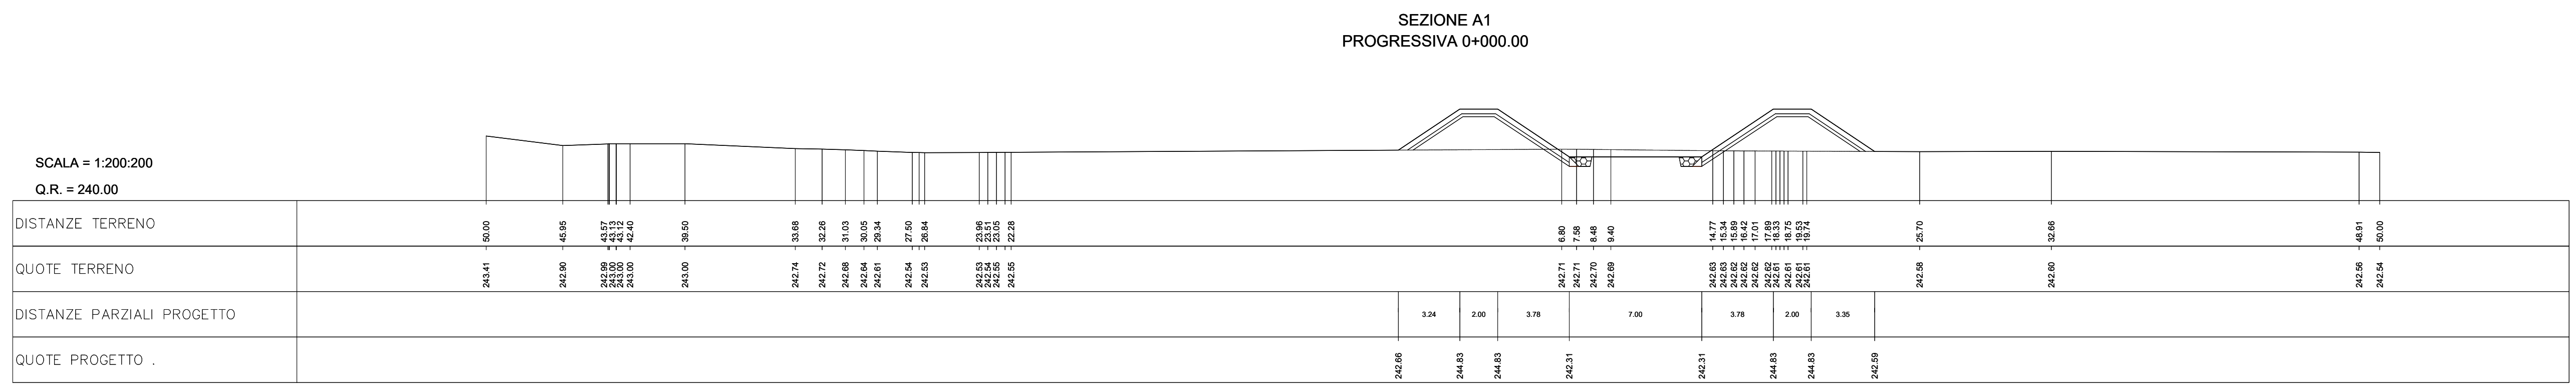


SEZIONI TRASVERSALI
SCALA 1:200 / 1:200

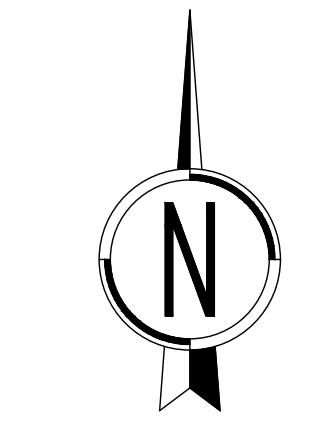

PLANIMETRIA
SCALA 1:500

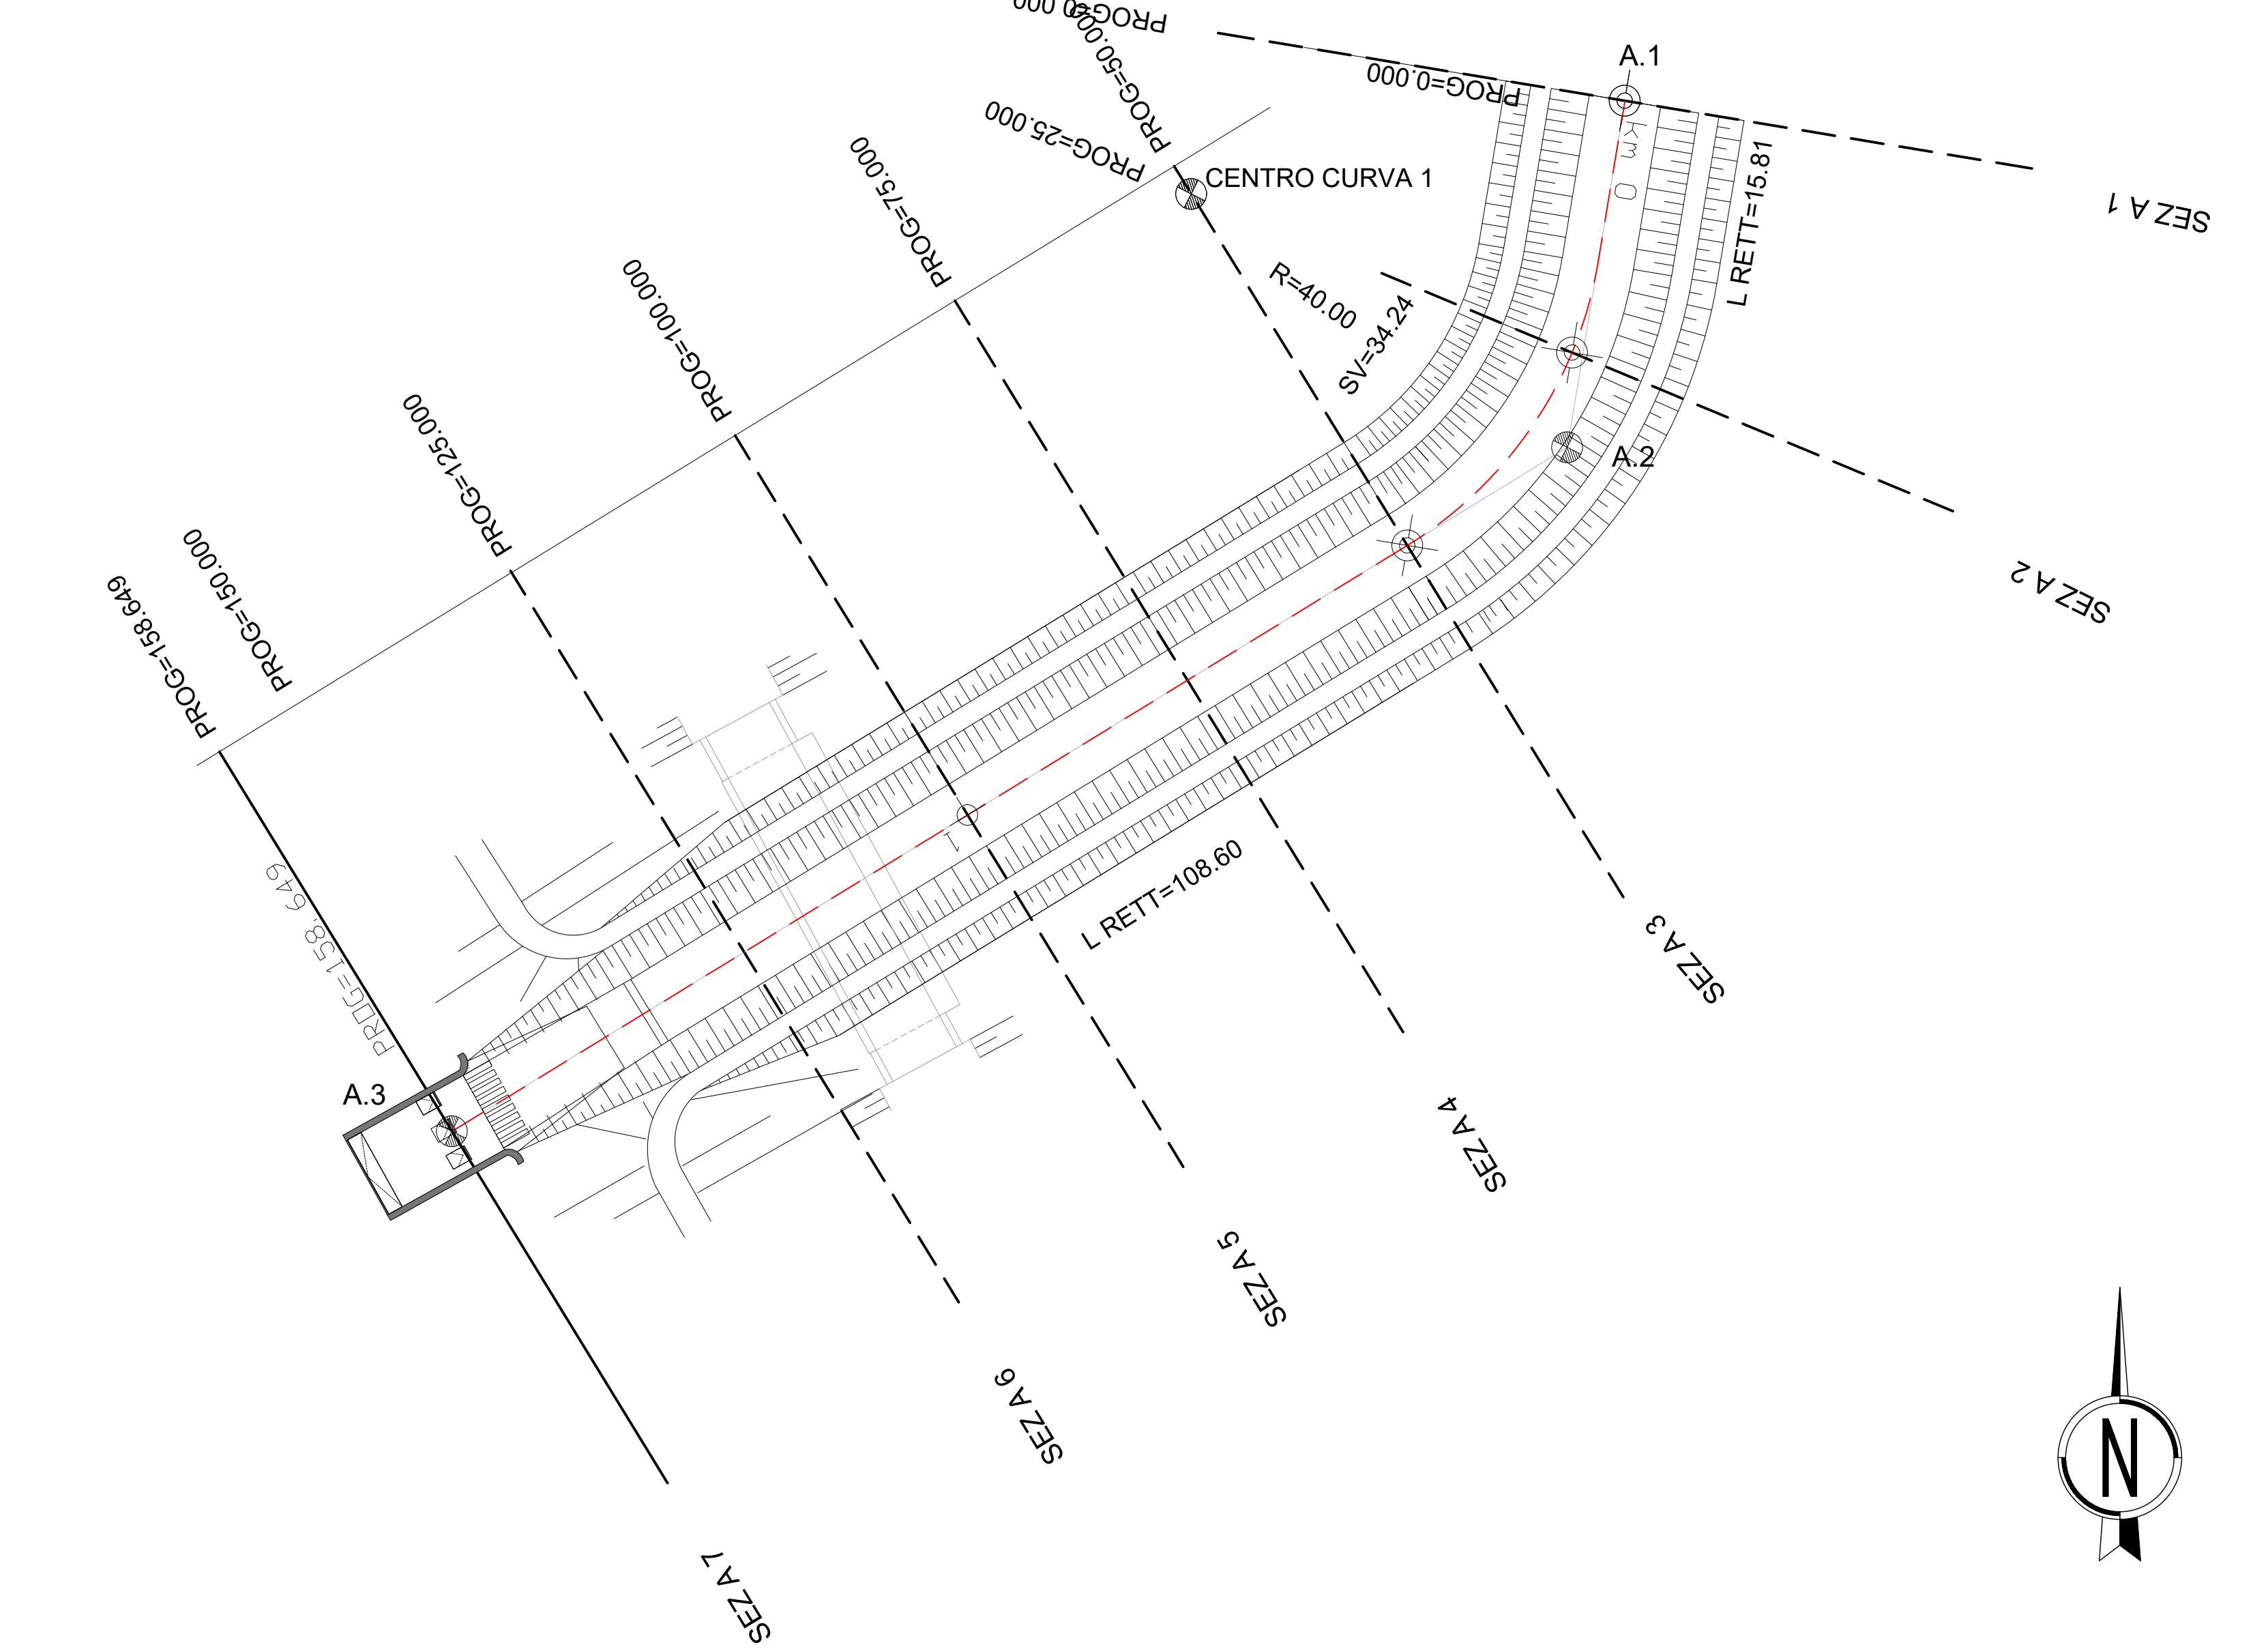

TRACCIAMENTO

TENORE_A
VERTICE A.3

X	121592.622
Y	241448.038
Az _{fin}	264.989553


TENORE_A
VERTICE A.1

X	121706.359
Y	241547.928
Az _{fin}	210.499940

PROFILO LONGITUDINALE
SCALA 1:1000 / 1:100

L	158.65
DISL	0.75
PR	0.00
QV	242.31
GV	0.75%
R	∞
T	0.00

VIA CADORNA

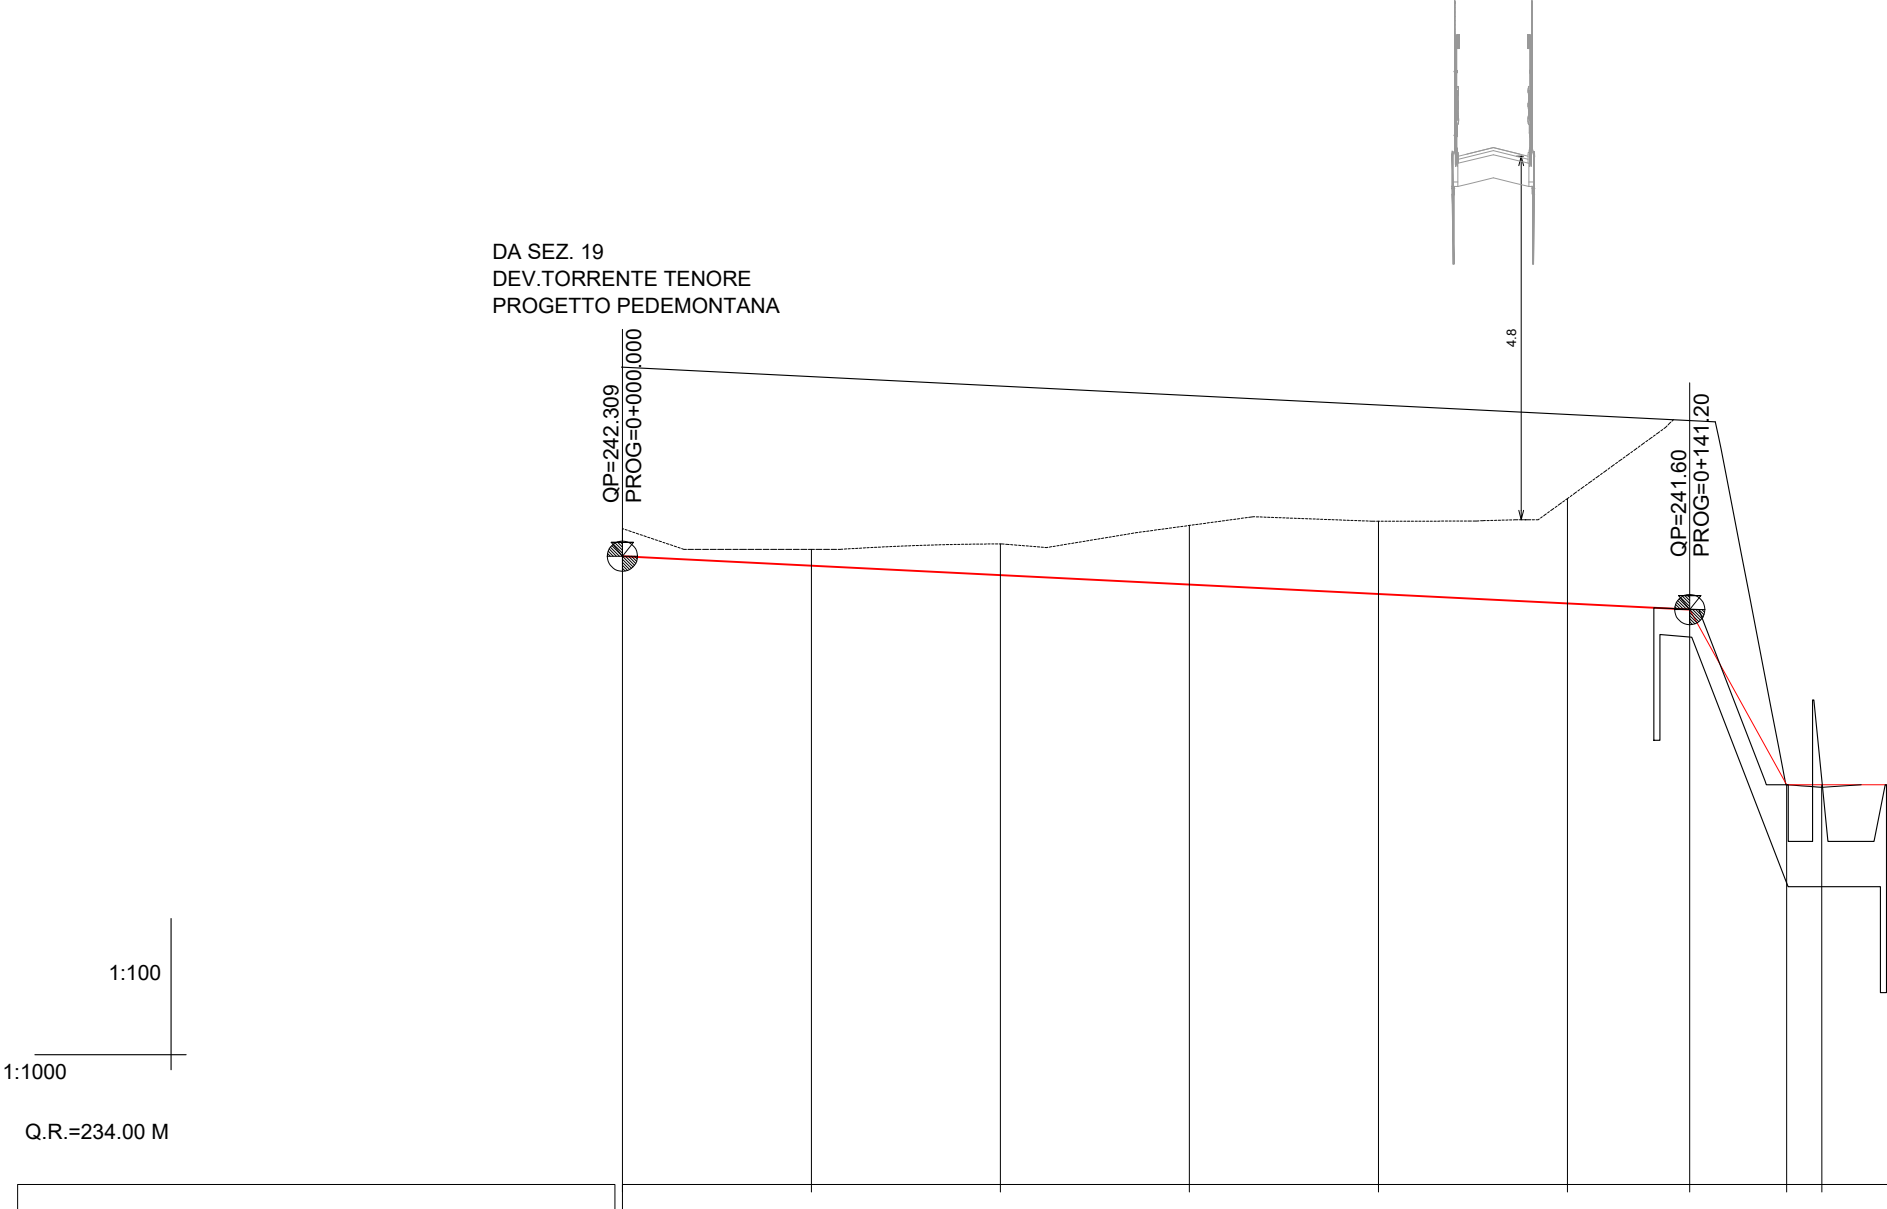

ETOMETRICHE	0+000.00	0+025.00	0+050.00	0+075.00	0+100.00	0+125.00	0+141.20	0+154.00	0+158.65												
PROGRESSIVE	0+000.00	0+025.00	0+050.00	0+075.00	0+100.00	0+125.00	0+141.20	0+154.00	0+158.65												
ANDAMENTO PLANIMETRICO																					

TENORE_A
VERTICE A.2

X	121700.768	R _u	X	0.000
Y	241514.334	T _u	Y	0.000
T ₁	18.246	T _{ku}		0.000
T ₂	18.246	L ₁		0.000
Alfa	54.489614	A		0.000
Az ₁	210.499940	DeltaR		0.000
Az ₂	264.989553	Tau		0.000000

ANAS S.p.A. Direzione Progettazione e Realizzazione Lavori

NUOVA S.S. 341 "GALLARATESE" - TRATTO DA SAMARATE A CONFINO
CON LA PROVINCIA DI NOVARA - TRATTO NORD

STRALCIO FUNZIONALE DAL KM 6+500 (SVINCOLO S.S. 336 NORD)
AL KM 8+844 (SVINCOLO AUTOSTRADA A8)
"BRETTELLA DI GALLARATE"

PROGETTO ESECUTIVO

Dir. Ing. Giancarlo LUCIAGO

LC002

LC - OPERE D'ARTE MINORI - BACINO DI DISSIPAZIONE TORRENTE TENORE
Planimetria, profilo e sezioni

CODICE PROGETTO	LC002-P000IADRPL01_A.dwg	REVISIONE	A	SCALA	VARIE
PROGETTO	M1533	N. PROJ.	1801		
ELAB.	P000IADRPL01				
C					
B					
A	EMISSIONE	Maggio 2021	ING. NICOLA DEL BUIA	ING. VALERIO SILETTI	ING. RENATO DEL PRIE
REV.	DESCRIZIONE	DATA	REDATTO	VERIFICATO	APPROVATO