LIVELLETTE	D=0.802 L=145.466 P=0.551%	D=-0.325 L=106.838 P=-0.305%

1	2	3
PROG 0.000	PROG 145.466	PROG 252.304
Q 237.884	Q 238.686	Q 238.361

R	3500.000
T1	14.976
T2	14.976
BS	0.032
SV	29.952
DP	-0.85578%

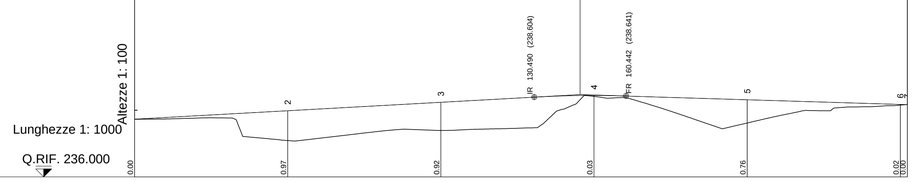

No. SEZIONI	1	2	3	4	5	6 7
DISTANZE PROGRESSIVE	0.000	50.000	100.000	150.000	200.000	250.000 252.300
DISTANZE PARZIALI	49.999	50.000	50.000	50.000	50.000	2.300
QUOTE TERRENO	237.881	237.189	237.517	238.628	237.761	238.344 238.361
QUOTE PROGETTO	237.884	238.160	238.436	238.657	238.520	238.369 238.361
ETTOMETRICHE	0		1		2	

AND. PLAN.

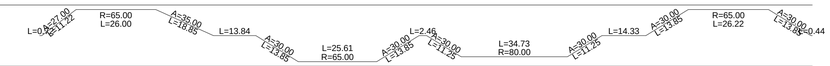

AND. CIGLI

PIANTA CHIAVE

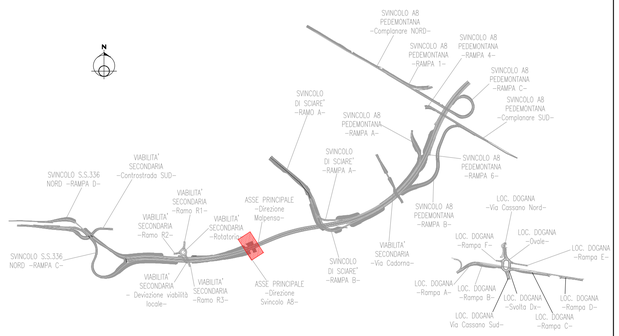

ANAS S.p.A.

Direzione Progettazione e Realizzazione Lavori

NUOVA S.S. 341 "GALLARATESE" - TRATTO DA SAMARATE A CONFINE CON LA PROVINCIA DI NOVARA - TRATTO NORD

STRALCIO FUNZIONALE DAL KM 6+500 (SVINCOLO S.S. 336 NORD) AL KM 8+844 (SVINCOLO AUTOSTRADA A8) "BRETELLA DI GALLARATE"

PROGETTO ESECUTIVO

STUDIO CORONA – Ing. Renato Vaira, Ordine degli Ingg. di Torino e Provincia n° 4659 W

Ingegneria del Territorio s.r.l. – Ing. Valerio Bajetti, Ordine degli Ingg. di Roma e provincia n° A 26211

ING. RENATO DEL PRETE – Ing. Renato Del Prete, Ordine degli Ingg. di Bari e provincia n° 5073

ECOPLAN – Arch. Nicoletta Frattini, Ordine degli Archi. di Torino e provincia n° A 6431

EAG Engineering & Graphics S.r.l. – Ing. Gabriele Incecchi, Ordine degli Ingg. di Roma e provincia n° A 12102

CONSORZIO UNING – Società designata GA&M – Prof. Ing. Matteo Ranieri, Ordine degli Ingg. di Bari e provincia n° 1137

SETAC Srl Servizi & Ingegneria Trasporti Ambiente Costruzioni – Prof. Ing. Luigi Monterisi, Ordine degli Ingg. di Bari e provincia n° 1771

ARKE' INGEGNERIA s.r.l. – Ing. Gioacchino Angarano, Ordine degli Ingg. di Bari e provincia n° 5970

DOTT. GEOL. DANILO GALLO – Dott. Geol. Danilo Gallo, Ordine dei Geologi delle Regione Puglia n° 588

VISTO: IL RESPONSABILE DEL PROCEDIMENTO	RESPONSABILE INTEGRAZIONE DELLE PRESTAZIONI SPECIALISTICHE	IL PROGETTISTA FIRMATARIO DELLA PRESTAZIONE	GEOLOGO	COORDINATORE DELLA SICUREZZA IN FASE DI PROGETTAZIONE
Dott. Ing. Giancarlo LUONGO	Ing. Renato DEL PRETE	Ing. Valerio BAJETTI	Prof. Ing. Dott. Luigi MONTERISI	Ing. Gaetano RANIERI

NC09

N - CANTIERIZZAZIONE

NC - FASIZZAZIONE E VIABILITA' PROVVISORIE

Profilo provvisoria Corso Sempione

CODICE PROGETTO			NOME FILE	REVISIONE	SCALA:
PROGETTO	LIV. PROG.	N. PROG.	T00CA02CANPL02.dwg		
MI533	E	1801	CODICE ELAB. T00CA02CANFP02	A	1:1000/100

REV.	DESCRIZIONE	DATA	REDATTO	VERIFICATO	APPROVATO
C					
B					
A	EMISSIONE	Maggio 2021	ING. NICOLA MANGIALARDI	ING. VALERIO BAJETTI	ING. RENATO DEL PRETE