


NUOVA S.S. 341 "GALLARATESE" - TRATTO DA SAMARATE A CONFINE  
CON LA PROVINCIA DI NOVARA - TRATTO NORD

STRALCIO FUNZIONALE DAL KM 6+500 (SVINCOLO S.S. 336 NORD)  
AL KM 8+844 (SVINCOLO AUTOSTRADA A8)  
"BRETELLA DI GALLARATE"

PROGETTO ESECUTIVO

  Ing. Renato Vaira (Ordine degli Ingg. di Torino e Provincia n° 4663 W)	  Ing. Valerio Bajetti Ordine degli Ingg. di Roma e provincia n° A-26211	ING. RENATO DEL PRETE  Ing. Renato Del Prete Ordine degli Ingg. di Bari e provincia n° 5073	  Arch. Nicoletta Frattini Ordine degli Arch. di Torino e provincia n° A-8433	  Ing. Gabriele Incecchi Ordine degli Ingg. di Roma e provincia n° A-12102
	 Società designata: <b>GA&amp;M</b>  Prof. Ing. Matteo Ranieri Ordine degli Ingg. di Bari e provincia n° 1137	 Prof. Ing. Luigi Monterisi Ordine degli Ingg. di Bari e provincia n° 1771	  Ing. Gioacchino Angarano Ordine degli Ingg. di Bari e provincia n° 5970	DOTT. GEOL. DANILLO GALLO  Dott. Geol. Danilo Gallo Ordine dei Geologi della Regione Puglia n° 588

VISTO: IL RESPONSABILE DEL PROCEDIMENTO  Dott. Ing. Giancarlo LUONGO	RESPONSABILE INTEGRAZIONE DELLE PRESTAZIONI SPECIALISTICHE   Ing. Renato DEL PRETE	IL PROGETTISTA FIRMATARIO DELLA PRESTAZIONE   Ing. Valerio BAJETTI	GEOLOGO   Prof. Ing. Geol. Luigi MONTERISI	COORDINATORE DELLA SICUREZZA IN FASE DI PROGETTAZIONE   Ing. Gaetano RANIERI
--	--	--	--	--


Q003

Q - SICUREZZA

PIANO DI SICUREZZA E COORDINAMENTO - CRONOPROGRAMMA

CODICE PROGETTO		NOME FILE		REVISIONE	SCALA:
PROGETTO	LIV. PROG.	N. PROG.	Q003-T00SI00SICRE03_A.dwg		
M1533	E	1801	CODICE ELAB. T00SI00SICRE03	A	-

C					
B					
A	EMISSIONE	Maggio 2021	ING. GAETANO RANIERI	ING. VALERIO BAJETTI	ING. RENATO DEL PRETE
REV.	DESCRIZIONE	DATA	REDATTO	VERIFICATO	APPROVATO

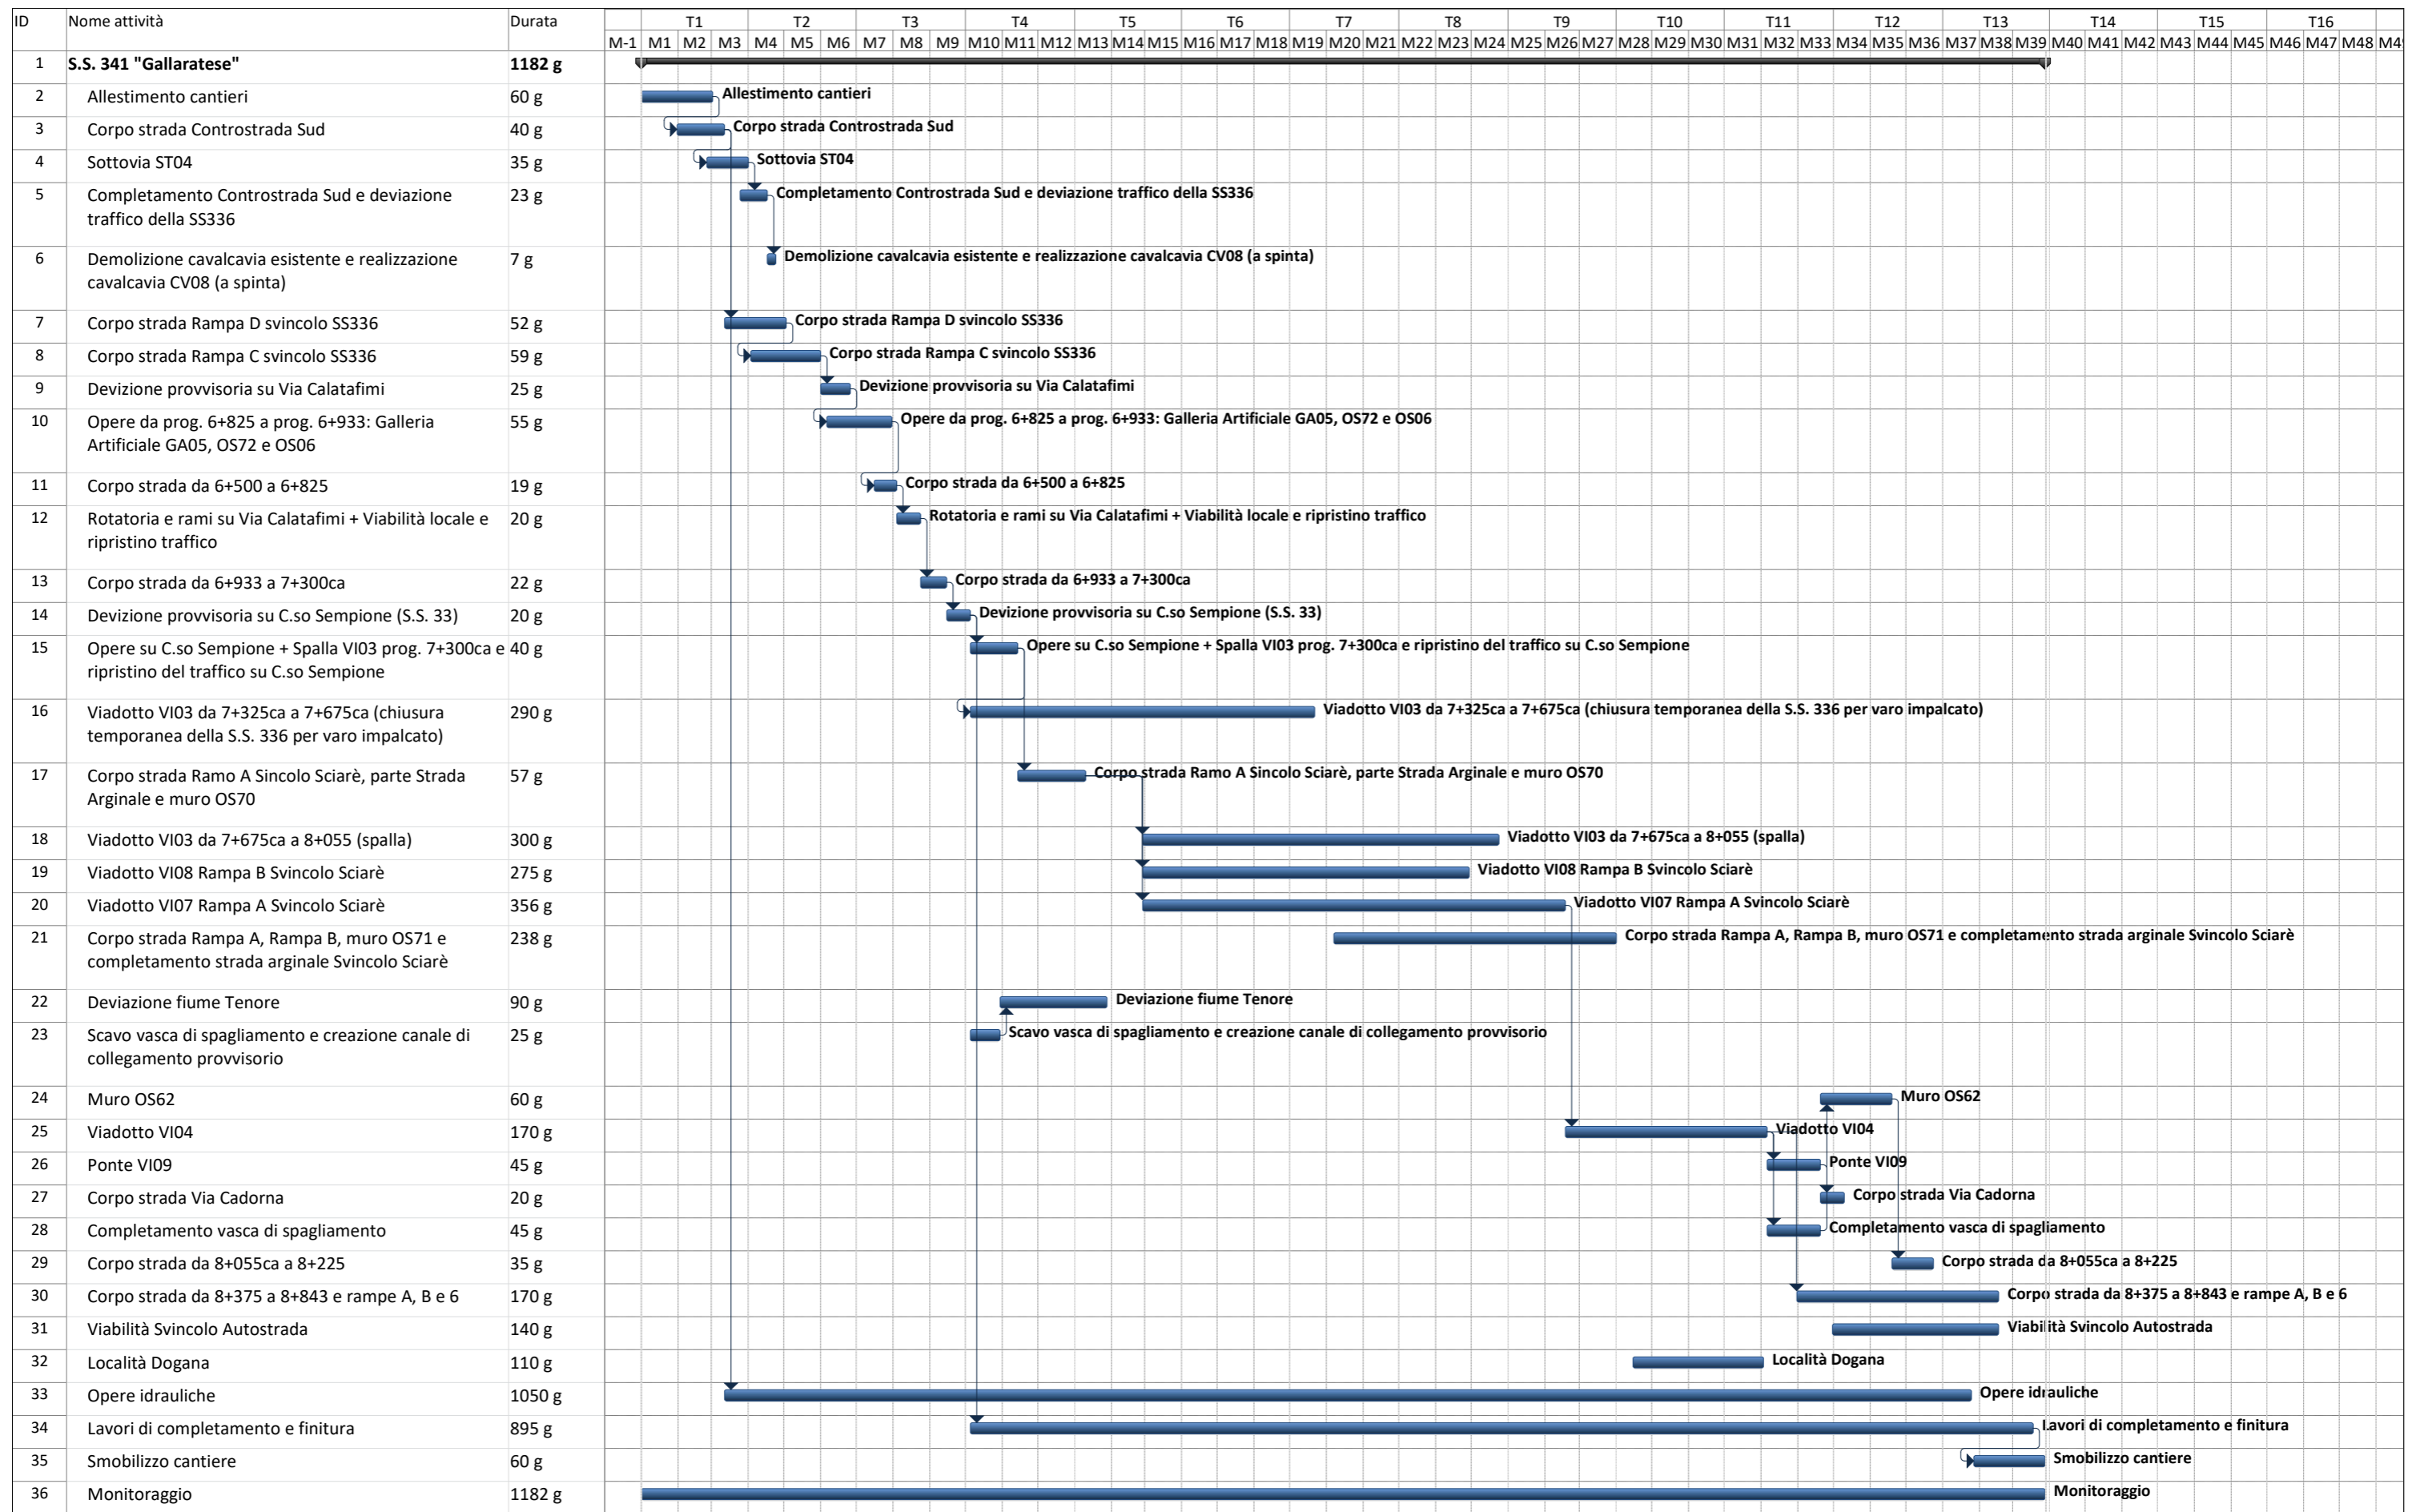

Progetto: Crono_SS341_REV08_2 Data: ven 07/05/21	Attività	[Barra blu]	Riepilogo	[Barra con freccia]	Cardine esterno	[Barra con diamante]	Riepilogo inattiva	[Barra con freccia]	Cardine inattiva	[Barra con diamante]	Solo-durata	[Barra con freccia]	Solo inizio	[Barra con freccia]	Avanzamento	[Barra con freccia]
	Divisione	[Barra tratteggiata]	Riepilogo progetto	[Barra con freccia]	Attività inattiva	[Barra con diamante]	Attività manuale	[Barra con freccia]	Riepilogo manuale	[Barra con freccia]	Scadenza	[Barra con freccia]	Solo-fine	[Barra con freccia]		
	Cardine	[Barra con diamante]	Attività esterne	[Barra con freccia]	Cardine inattiva	[Barra con diamante]	Solo-durata	[Barra con freccia]	Solo inizio	[Barra con freccia]	Avanzamento	[Barra con freccia]				