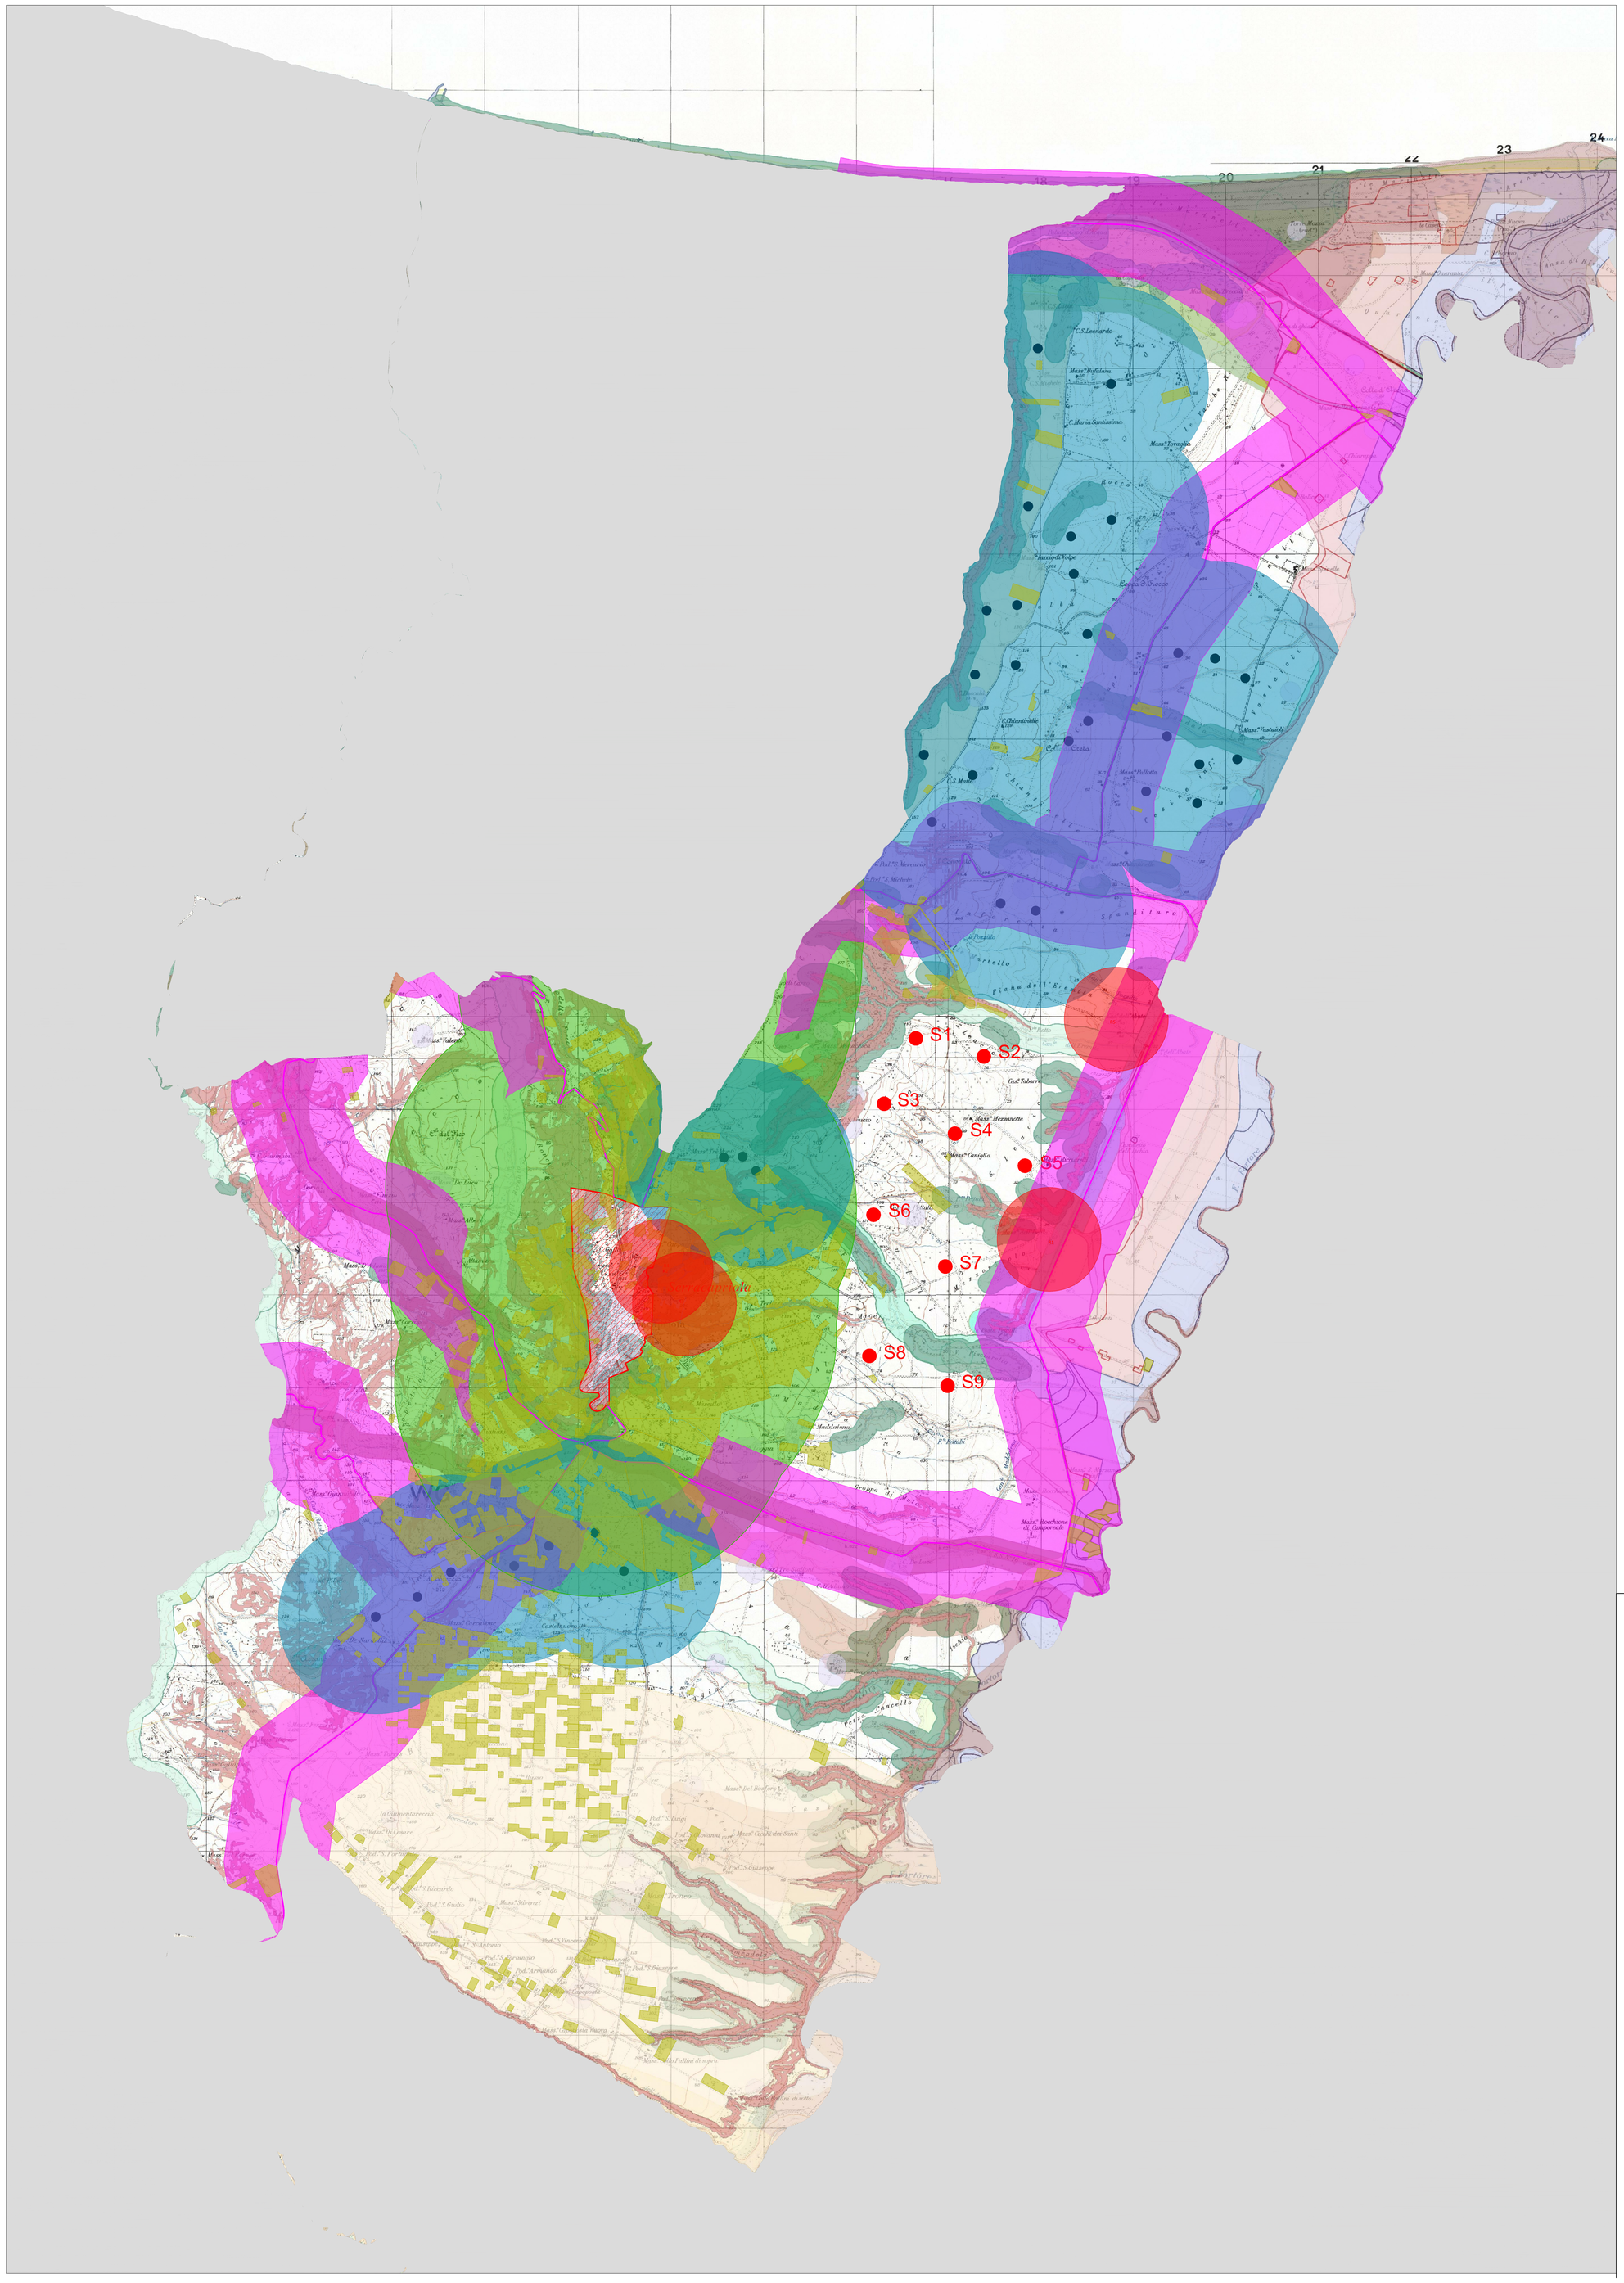

Legenda

- Sx — Aerogeneratori di progetto
- Strade Statali/Provinciali con buffer pari a 564mt (maggiore di 150mt di cui alle L.G. nazionali)
- Impianti eolici esistenti con buffer pari a 1050mt (7 x diam.)
- Buffer dai centri abitati pari a 2000mt (maggiore di 6 x Hmax= 1200mt)
- Rx — Recettori con buffer pari a 564 mt (maggiore di 200mt di cui alle L.G. nazionali)
- Colture arboree

Aree Protette Nazionali-Regionali
- Riserva Statale
- Parco Nazionale
- Parco Naturale Regionale
- Riserva Naturale Regionale Orientata
- Area Naturale Marina Protetta
- Riserva Naturale Marina

Zone Ramsar

Zone S.I.C. e Zone Z.P.S
- S.I.C.
- S.I.C. Posidonieto
- Z.P.S.

Zone I.B.A.

Sistema di naturalità
- principale
- secondario

Connessioni
- fluviali-residuali
- corso d'acqua episodico

Aree tampone

Nuclei naturali isolati

Ulteriori siti
- Area Pedemurgiana - Fossa Bradanica
- Area frapposta tra SIC-ZPS-IBA nei territori di Laterza e Castellaneta
- Area ricadente nell'agro di Chieuti

Siti UNESCO
- ALBEROBELLO
- ANDRIA
- MONTE SANT'ANGELO

Immobili e aree dichiarate di notevole interesse pubblico (art. 136 D.Lgs 42/04)

Beni Culturali con 100 m. (parte II D.Lgs.42/04)

Territori costieri fino a 300 m.

Territori contermini ai laghi fino a 300 m.

Fiumi Torrenti e corsi d'acqua fino a 150 m.

Boschi con buffer di 100 m.

Zone archeologiche con buffer di 100 m.

Tratturi con buffer di 100 m.

Pericolosità idraulica
- MP
- AP

Pericolosità geomorfologica
- PG2
- PG3

Rischio
- R3
- R4

Pericolosità idraulica
- PI2
- PI3

Rischio idraulico
- RI1
- RI2
- RI3
- RI4

Fascia di riassetto fluviale

Tempo di ritorno 30 anni

Tempo di ritorno 200 anni

Tempo di ritorno 500 anni

Rischio idrogeologico e pericolosità
- ASV
- P
- R1
- R2
- R3
- R4

Ate A

Ate B

Segnalazioni Carta dei Beni con buffer di 100 m.

Coni visuali (4 Km)

Zone interne ai coni (4 Km)

Coni visuali (6 Km)

Zone interne ai coni (6 Km)

Coni visuali (10 Km)

Zone interne ai coni (10 Km)

Interazioni con P/P - I Paduli

Grotte con buffer di 100 m.

Lame e gravine

Versanti

PROPONENTE
Repower Renewable Spa
Via Lavaredo, 44
30174 Mestre (VE)

PROJECT MANAGER : Dott.Giuseppe Caricato

REPOWER L'energia che ti serve.

PROGETTAZIONE

sinergo — Progettista : Ing. Filippo Bittante
Sinergo Spa - via Ca' Bembo 152
30030 - Maerne di Martellago - Venezia - Italy
tel 041.3642511 - fax 041.640481
sinergospa.com - info@sinergospa.com
Numero di commessa interno progettazione: 20041

TENPROJECT — Progettista : Ing. Nicola Forte
Tenproject Srl -via De Gasperi 61
82018 S.Giorgio del Sannio (BN)
t +39 0824 337144 - f +39 0824 49315
tenproject.it - info@tenproject.it

N° COMMESSA
1416

NUOVO PARCO EOLICO "SERRACAPRIOLA "
PROVINCIA DI FOGGIA E CAMPOBASSO
COMUNI DI SERRACAPRIOLA (FG) E ROTELLO (CB)

PROGETTO DEFINITIVO PER AUTORIZZAZIONE

ELABORATO

Identificazione delle aree non idonee ed inibite per lo sviluppo dell'impianto eolico

CODICE ELABORATO
int_MITE.01.a1

NOME FILE
1416-PD_A_int.MITE.01.a1_TAV_r00

REV	DATA	DESCRIZIONE REVISIONE	REDATTO	VERIFICA	APPROVAZIONE
00	24/08/2021	PRIMA EMISSIONE	AM	NF	GC

Cartiglio - Rev. 00

COPYRIGHT - TUTTI I DIRITTI SONO RISERVATI A NORMA DI LEGGE