
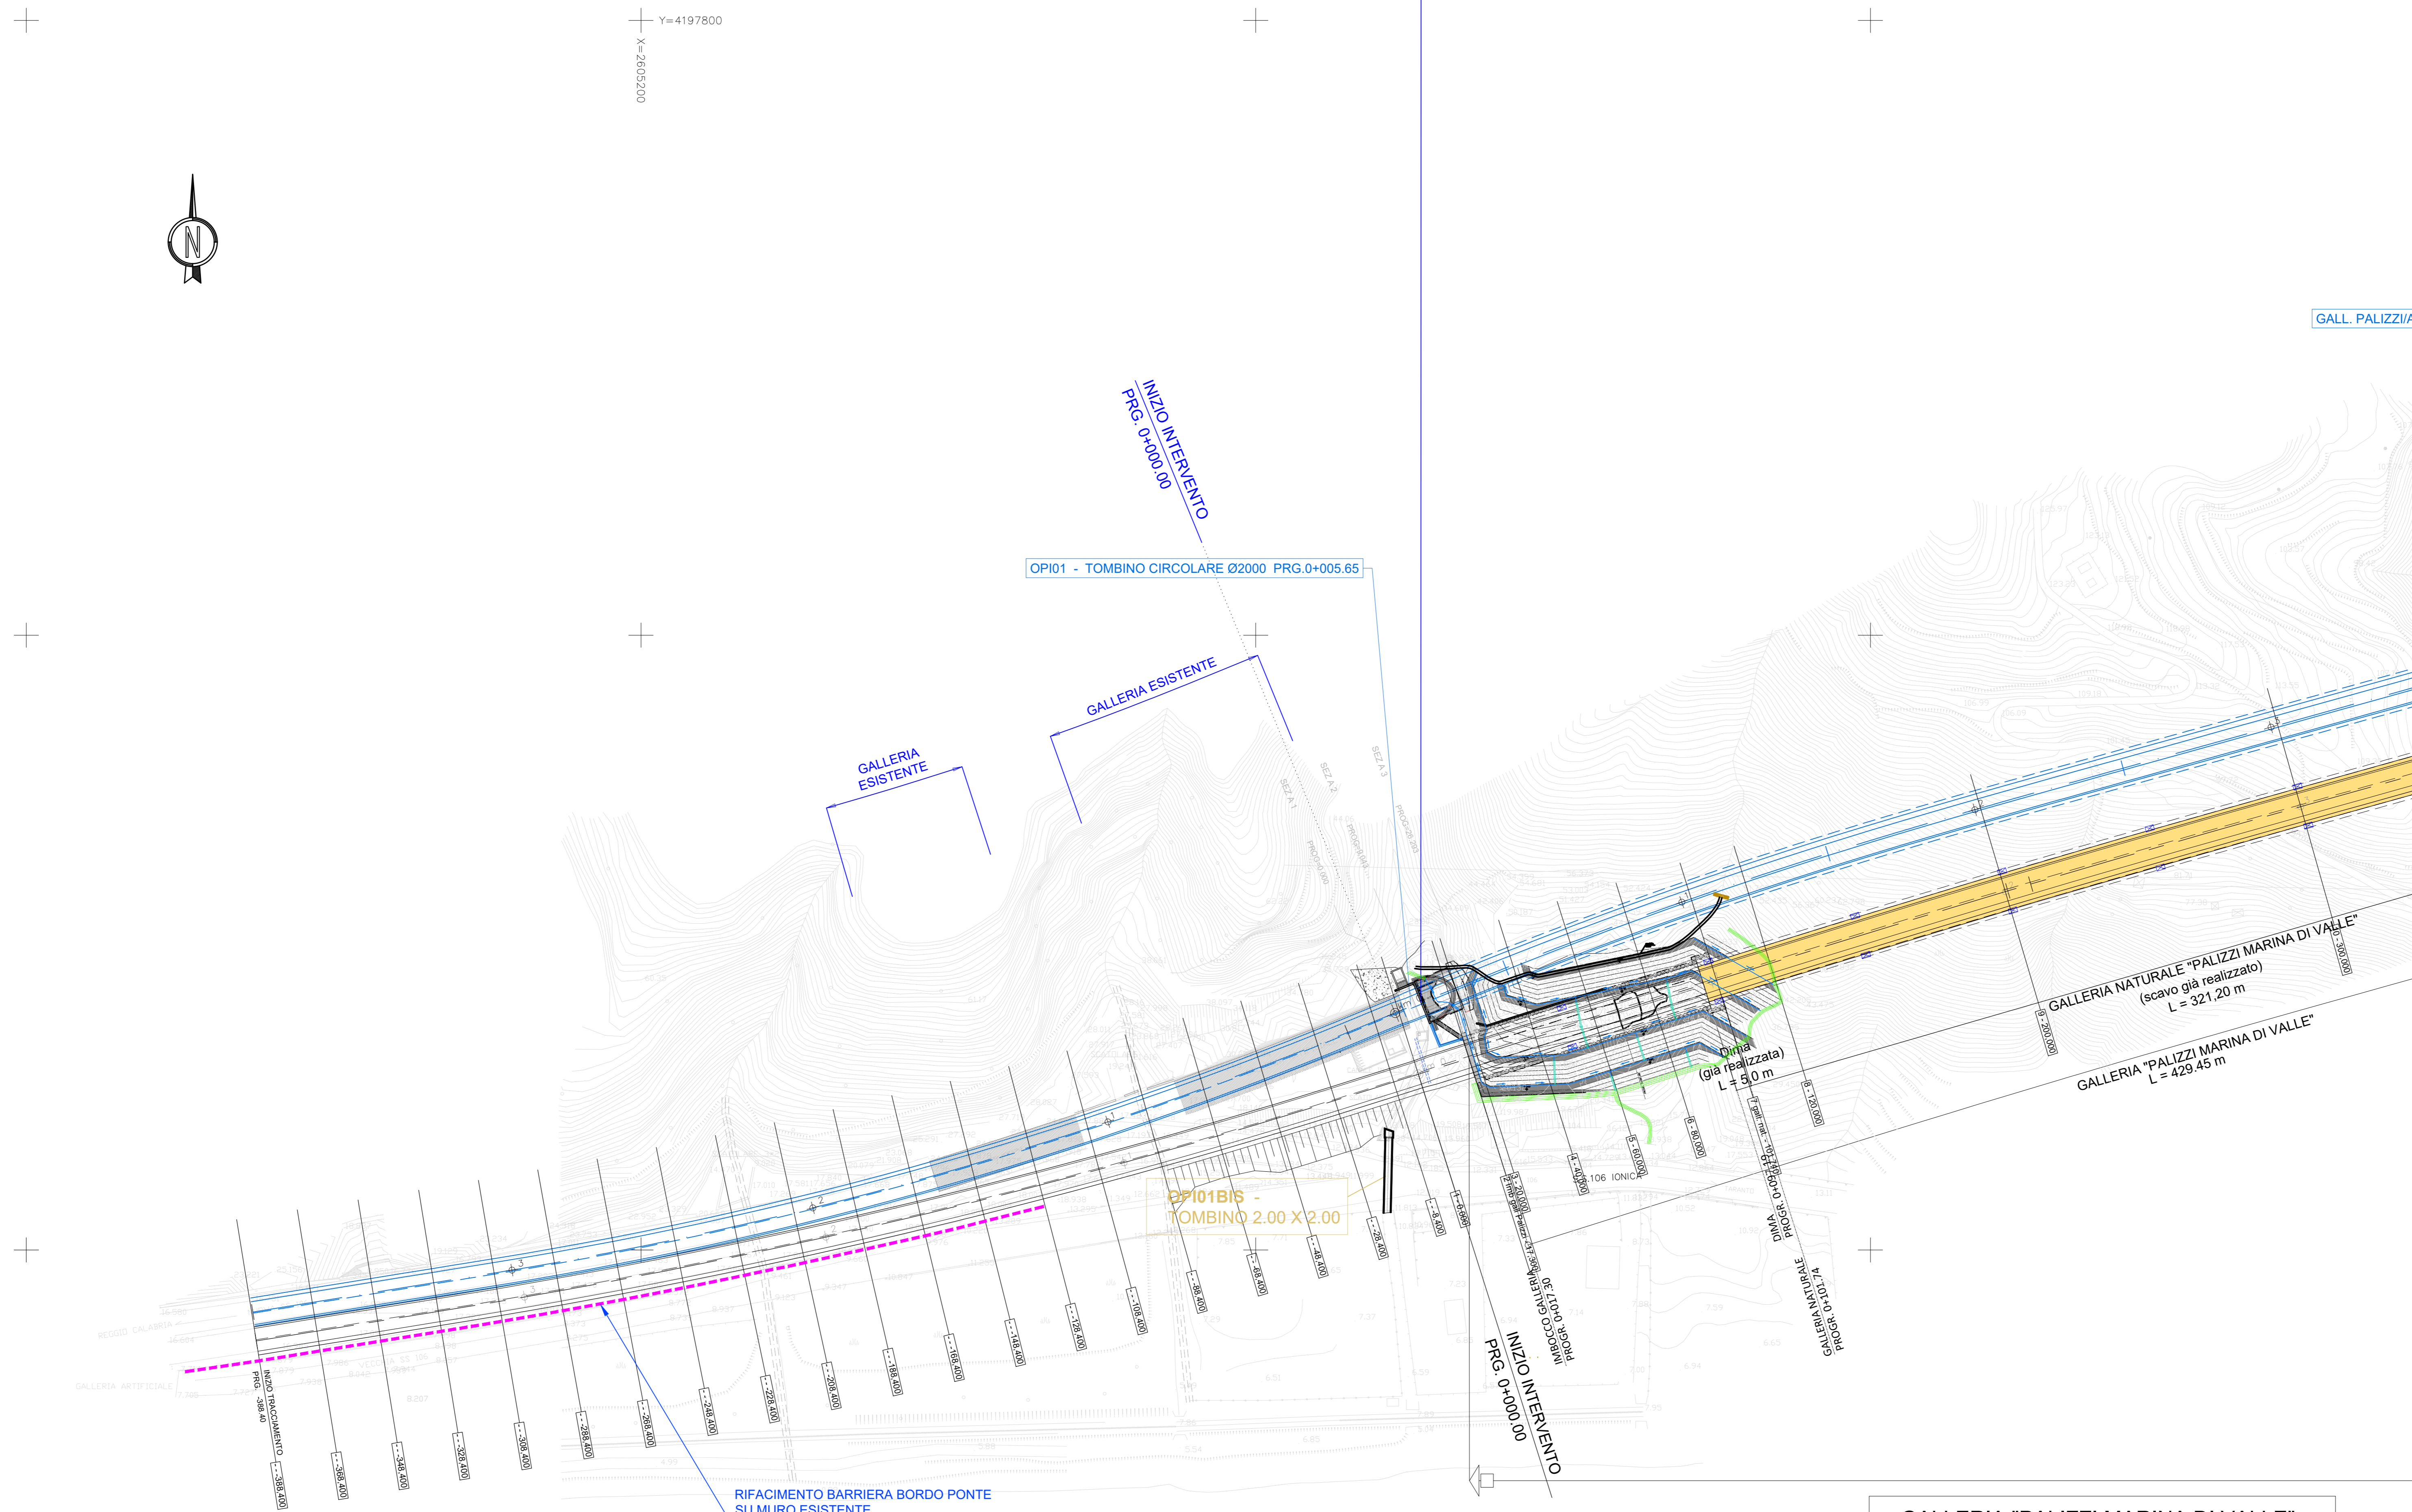
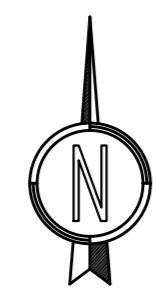
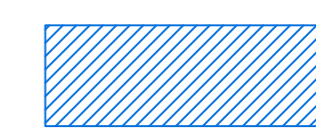
 CARREGGIATA DI MONTE  
GIÀ REALIZZATA


 OPERE PARZIALMENTE REALIZZATE




GALLERIA "PALIZZI MARINA DI MONTE"  
L = 440.21  
da prog. 9.04 a prog. 449.25

GALLERIA "PALIZZI MARINA DI VALLE"  
L = 429.45 m  
da prog. 17.30 a prog. 446.75

 CARREGGIATA DI MONTE  
GIÀ REALIZZATA

  OPERE PARZIALMENTE REALIZZATE

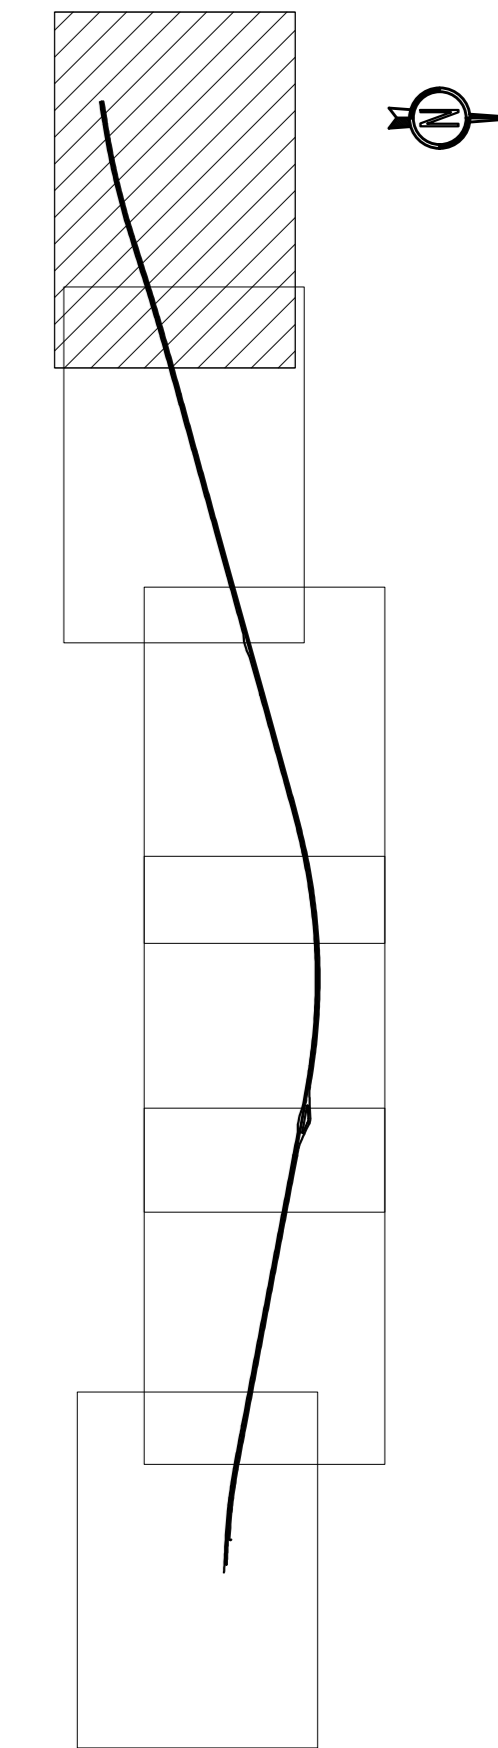

Direzione Progettazione e Realizzazione Lavori

S.S. 106 "JONICA"

Variante all' abitato di Palizzi della SS 106 Jonica  
2° LOTTO dal Km 49+485 al Km 51+750  
Lavori di completamento della carreggiata di valle  
( II° Stralcio funzionale)

PROGETTO ESECUTIVO

PROGETTISTA:  
Ing. Antonio SCALAMANDRE'  
Ordine Ingegneri Frosinone n. 1063

GEOLOGO:  
Geol. Maurizio MARTINO  
Elenco Speciale Ordine Geol. del Lazio n. 457

Coordinatore per la Sicurezza in fase di Progettazione  
Arch. Roberto ROGGI  
Ordine Architetti Roma n. 10554

Visto: il Responsabile Unico del Procedimento  
Ing. Antonella PIRROTTA

PROGETTO STRADALE

Planimetria di progetto tav. 1/6

CODICE PROGETTO		NOME FILE		FOGLIO	SCALA
DP   C   2   0   3   0   1   E   1   8		T00PS00TRAPP02_C.dwg		01	1:1000
DESCRIZIONE		CODICE ELAB.		DATA	
EMMISSIONE		T   0   0   P   S   0   0   T   R   A   P   P   0   2   C   0   1   0   0   6		01   0   0   6	
REV. 0	PRIMA EMISSIONE			Set. 2018	
REV. 1	EMMISSIONE			Mar. 2019	
REV. 2	EMMISSIONE			Ott. 2020	