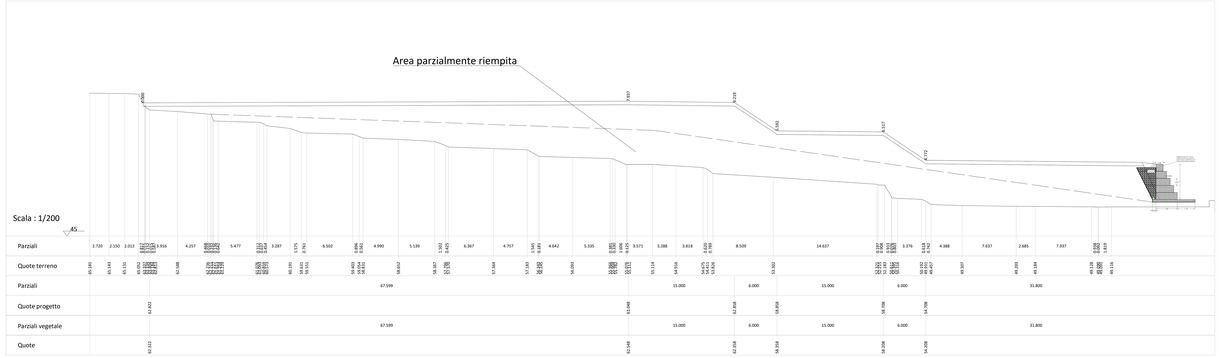

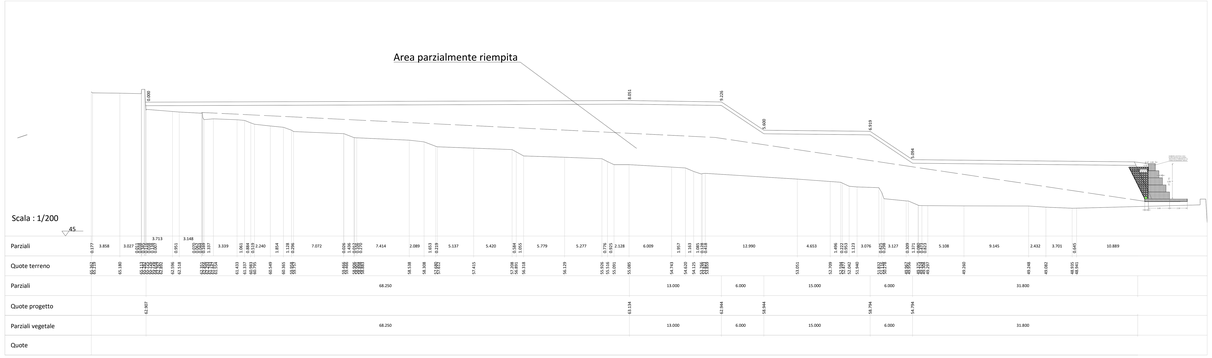

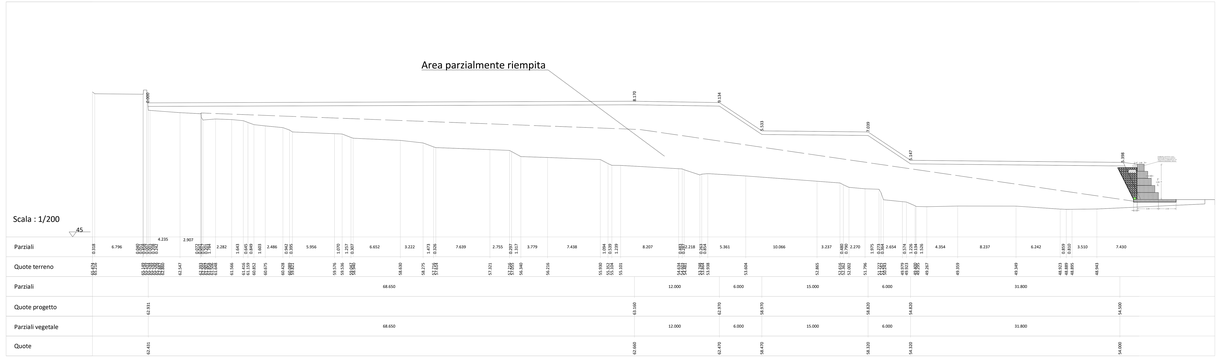

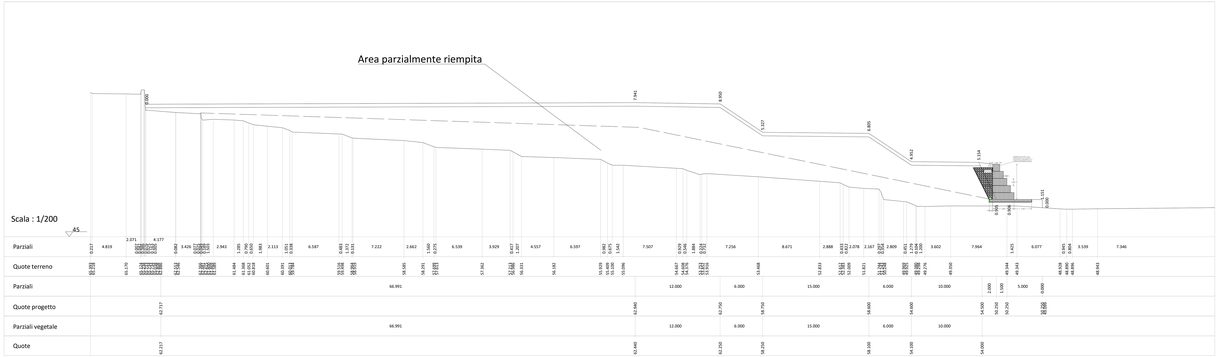

anas
GRUPPO FS ITALIANE

Direzione Progettazione e Realizzazione Lavori

S.S. 106 "JONICA"

Variante all' abitato di Palizzi della SS 106 Jonica
2° LOTTO dal Km 49+485 al Km 51+750
Lavori di completamento della carreggiata di valle
(II° Stralcio funzionale)

PROGETTO ESECUTIVO

PROGETTISTA:
Ing. Antonio SCALAMANDRE'
Ordine Ingegneri Frosinone n. 1063

GEOLOGO:
Geol. Maurizio MARTINO
Elenco Speciale Ordine Geol. del Lazio n. 457

Coordinatore per la Sicurezza in fase di Progettazione
Arch. Roberto ROGGI
Ordine Architetti Roma n. 10554

Visto: il Responsabile Unico del Procedimento
Ing. Antonella PIRROTTA

CANTIERIZZAZIONE
Cantieri e siti di deposito definitivo

Sezioni trasversali siti Fiumara Palizzi - sito PA3a (stato post operam) - tav 2 di 3

CODICE PROGETTO	NOME FILE T00CA00CANSZ01_C.dwg	FOGLIO	SCALA:
DPF C2053 01 E 16	CODICE ELAB. T00CA00CANSZ01C	02 di 03	varie

EMISSIONE	DESCRIZIONE	DATA
REV. 0	PRIMA EMISSIONE	Sett. 2018
REV. 1	EMISSIONE	Mar. 2019
REV. 2	EMISSIONE	Ott. 2020