





Area parzialmente riempita

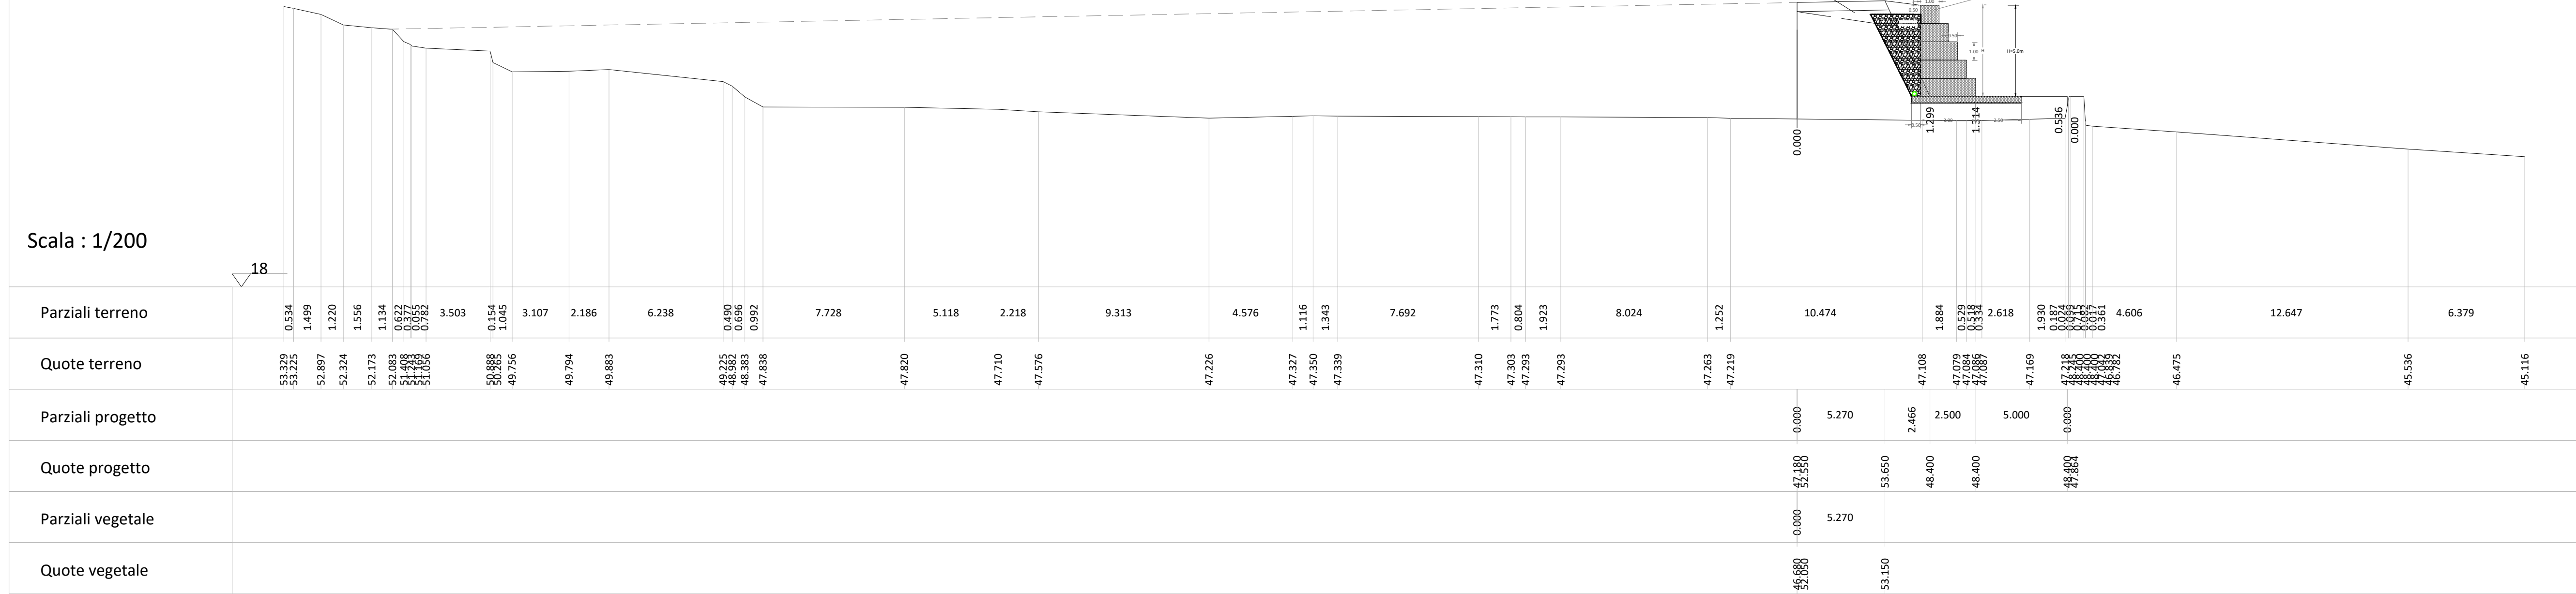


Area parzialmente riempita

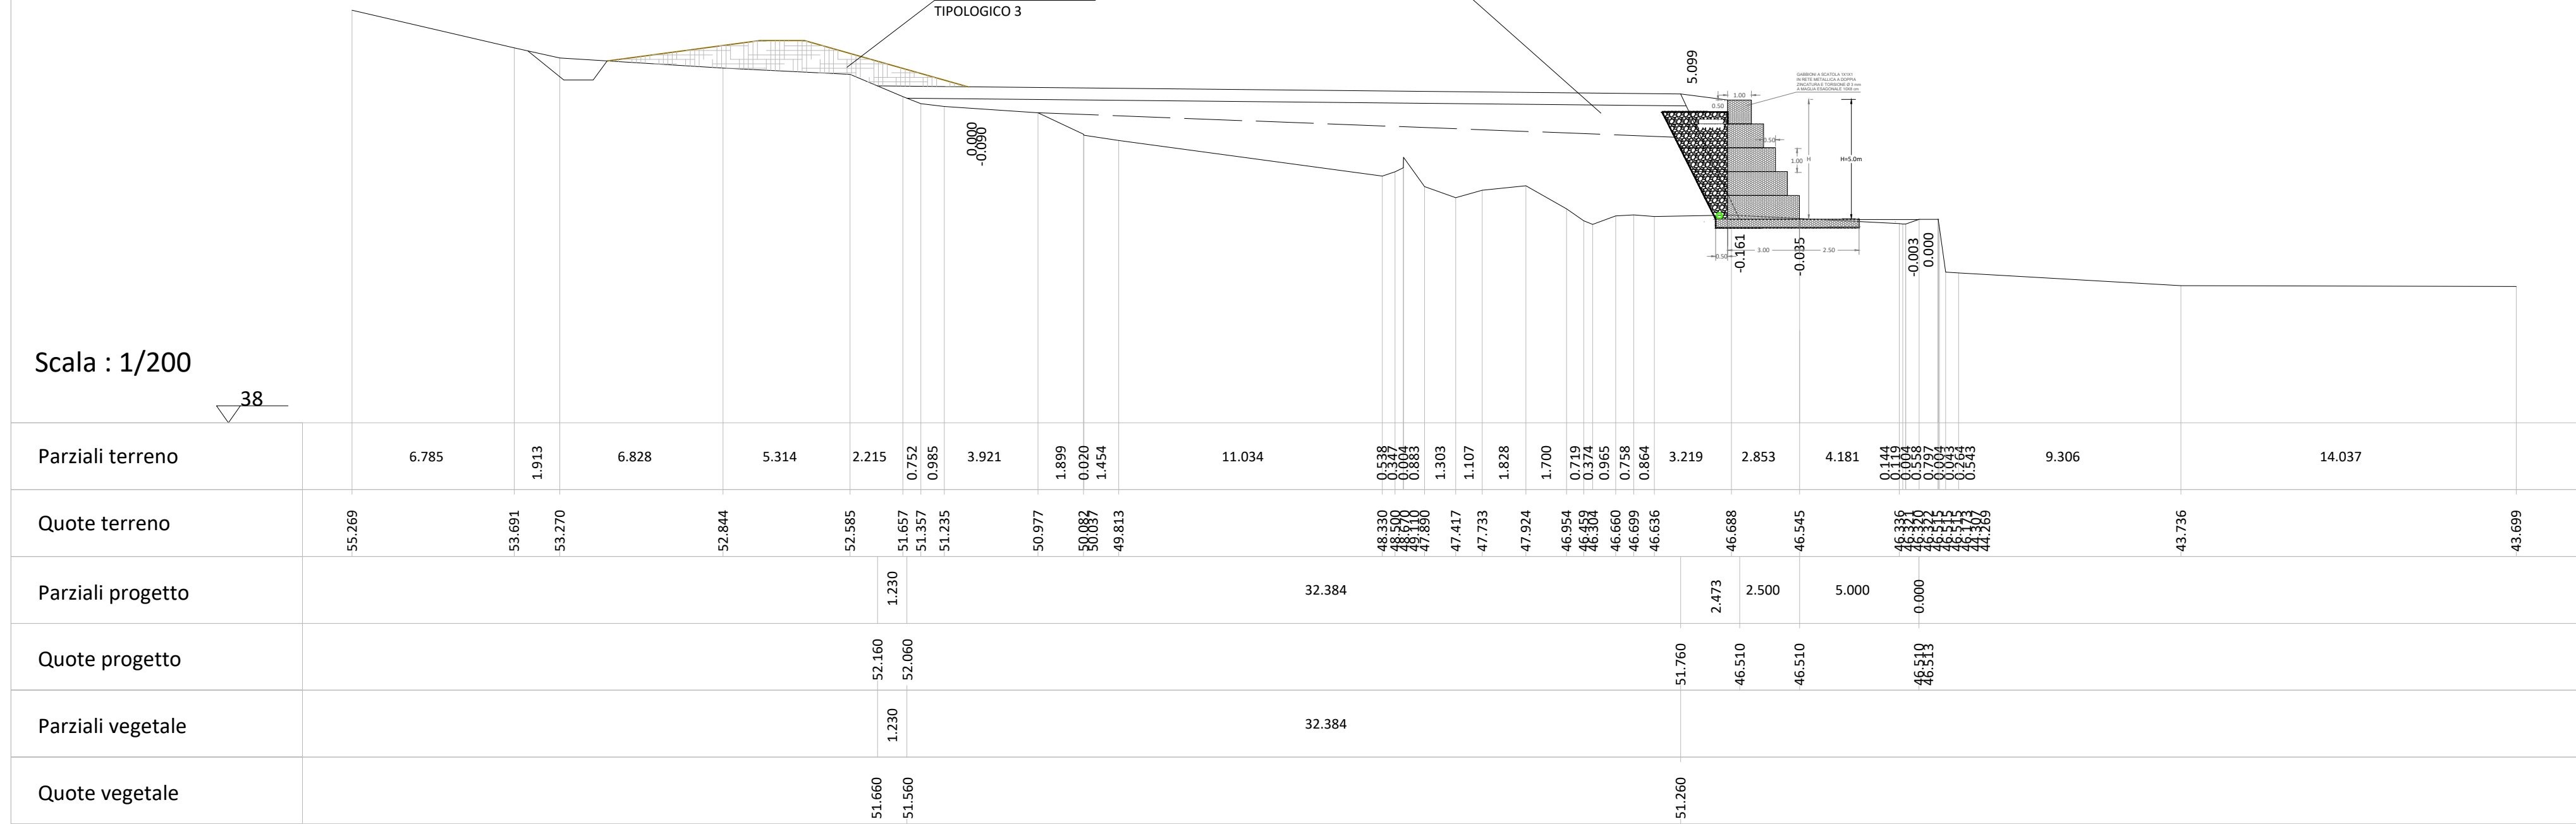


Area parzialmente riempita

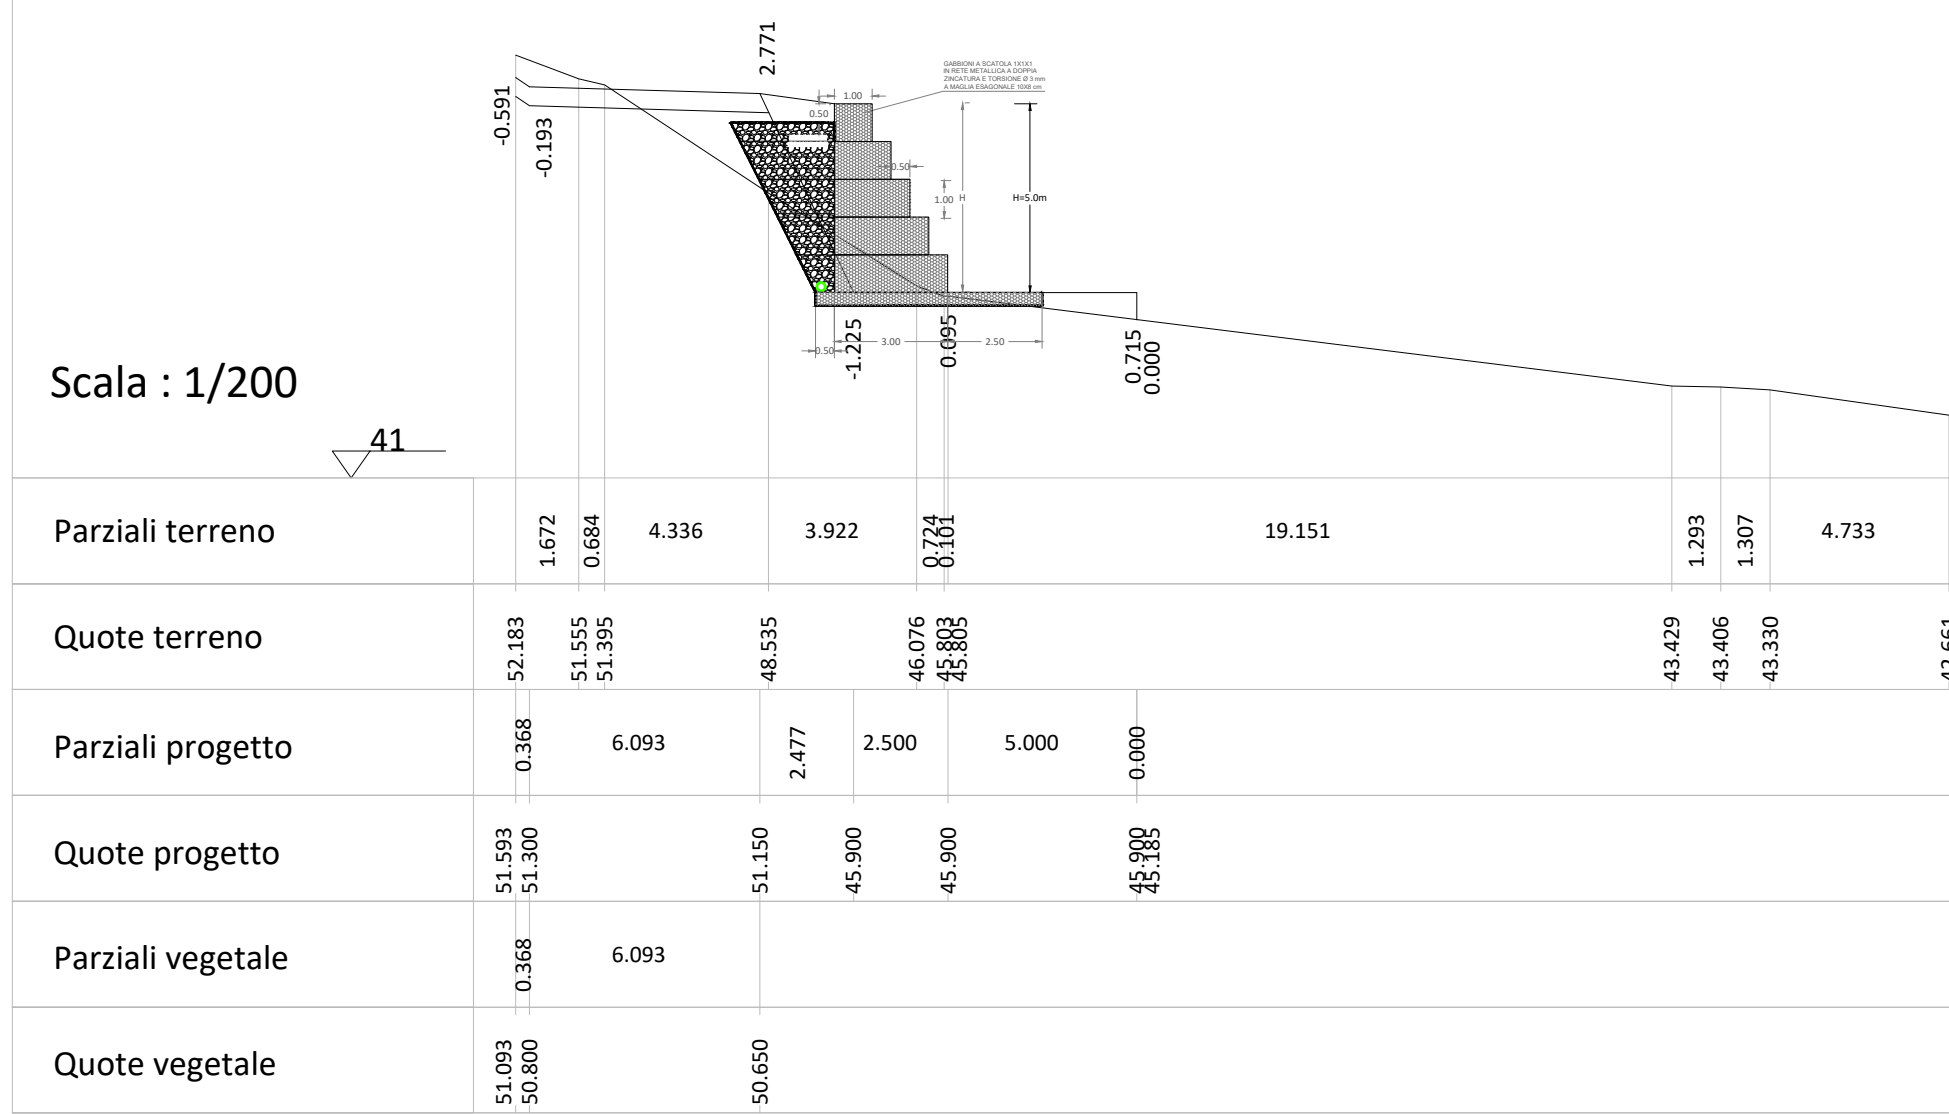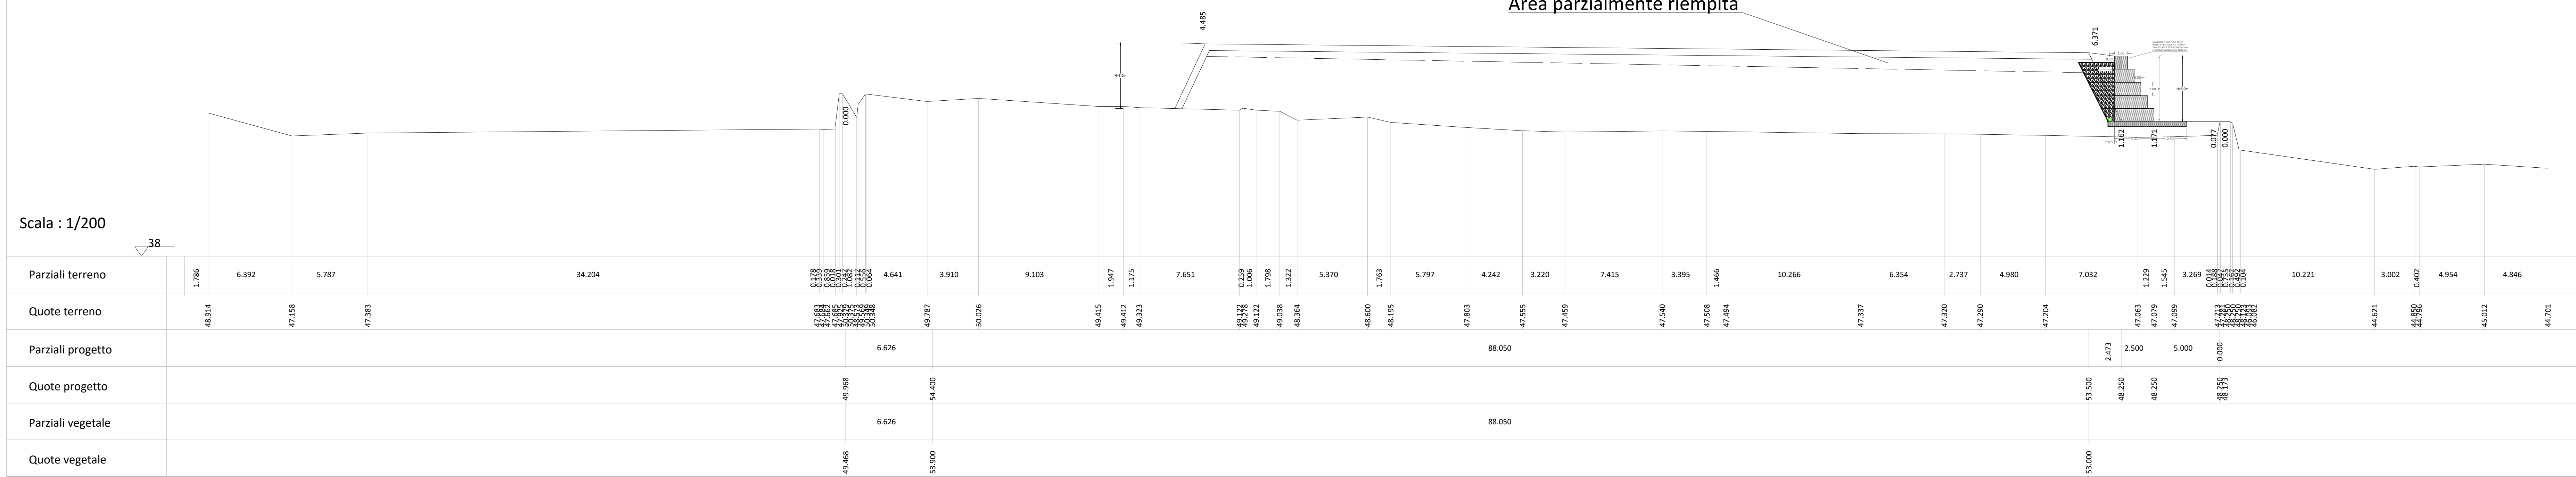

Area parzialmente riempita

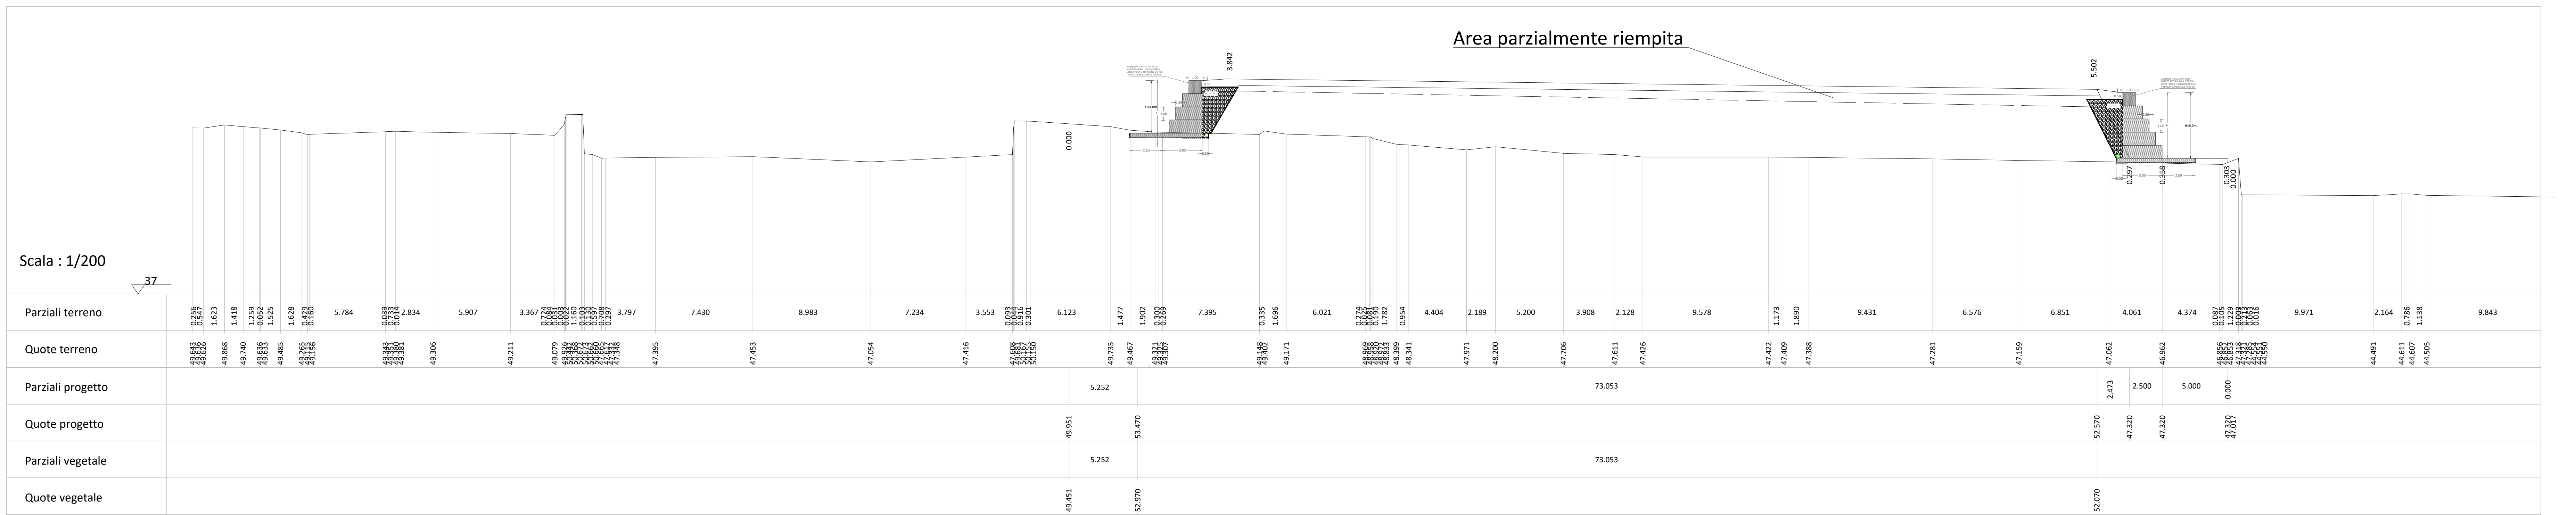

Area parzialmente riempita

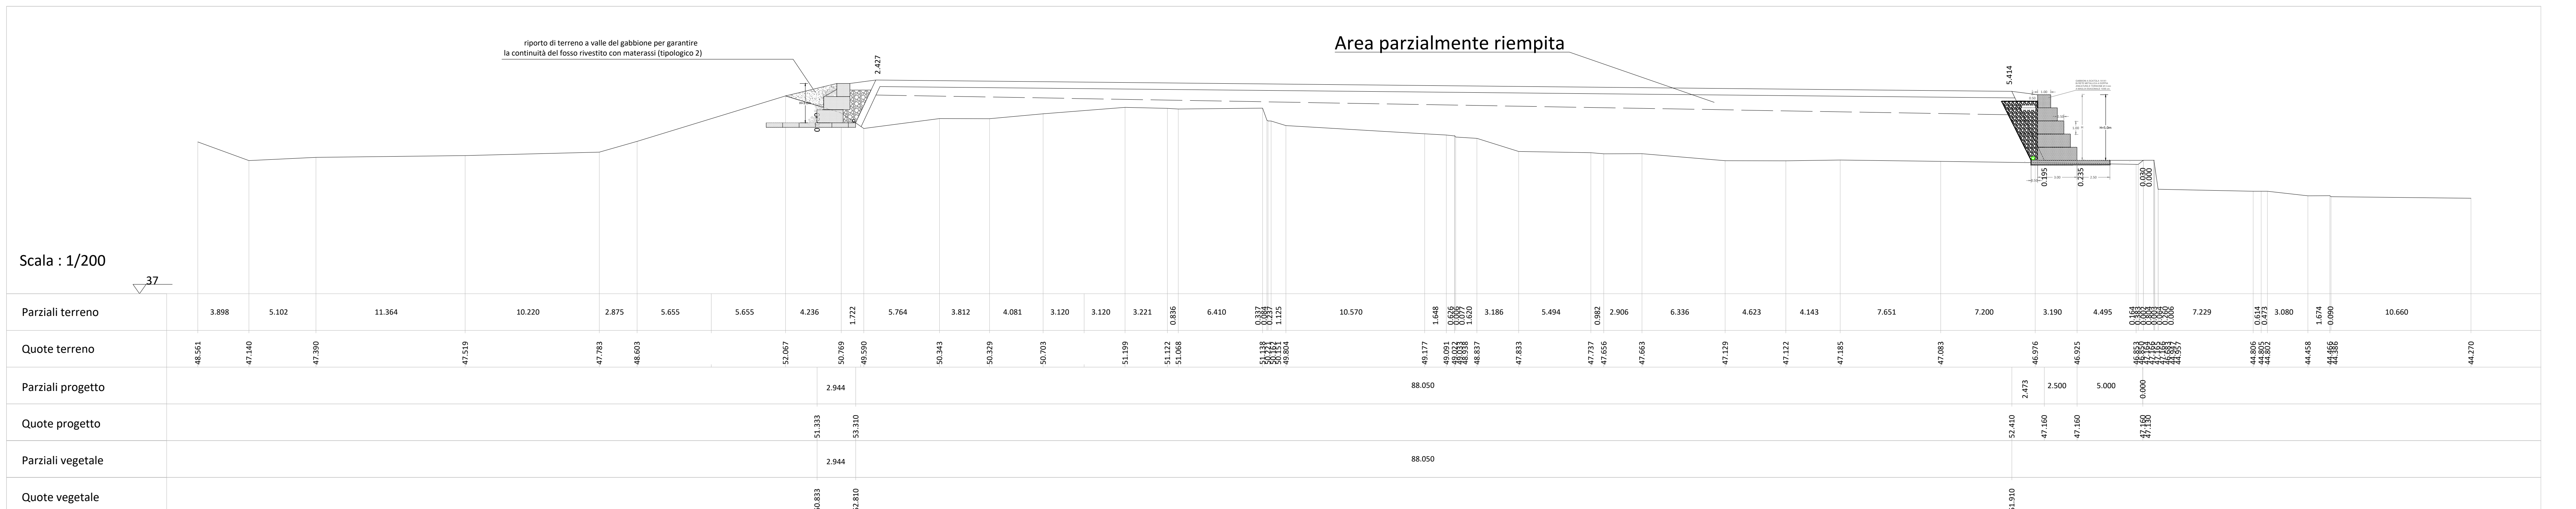

Direzione Programmazione e Realizzazione Lavori

S.S. 106 "JONICA"

Variante all' abitato di Palizzi della SS 106 Jonica
2° LOTTO dal Km 49+485 al Km 51+750
Lavori di completamento della carreggiata di valle
(II° Stralcio funzionale)

PROGETTO ESECUTIVO

PROGETTISTA:
Ing. Antonio SCALAMANDRE'
Ordine Ingegneri Frosinone n. 1063

GEOLOGO:
Geol. Maurizio MARTINO
Elenco Speciale Ordine Geol. del Lazio n. 457

Coordinatore per la Sicurezza in fase di Progettazione
Arch. Roberto ROGGI
Ordine Architetti Roma n. 10554

Visto: Il Responsabile Unico del Procedimento
Ing. Antonella PIRROTTA

CANTIERIZZAZIONE
Cantieri e siti di deposito definitivo

Sezioni trasversali siti Fiumara Palizzi - sito PA3b (stato post operam) - tav 2 di 2

| CODICE PROGETTO | NOME FILE | FOGLIO | SCALA |
|----------------------|--|--------|-------|
| TOUCA00CANSZ04_C.dwg | | | |
| | CODICE ELAB. T O O C A O C A N S Z O 4 C | O 2 | varie |

| EMISSIONE | DESCRIZIONE | DATA |
|-----------|-----------------|------------|
| REV. 0 | PRIMA EMISSIONE | Sett. 2018 |
| REV. 1 | EMISSIONE | Mar. 2019 |
| REV. 2 | EMISSIONE | Ott. 2020 |