



Corografia di Ubicazione Aree di Deposito
scala 1:25000

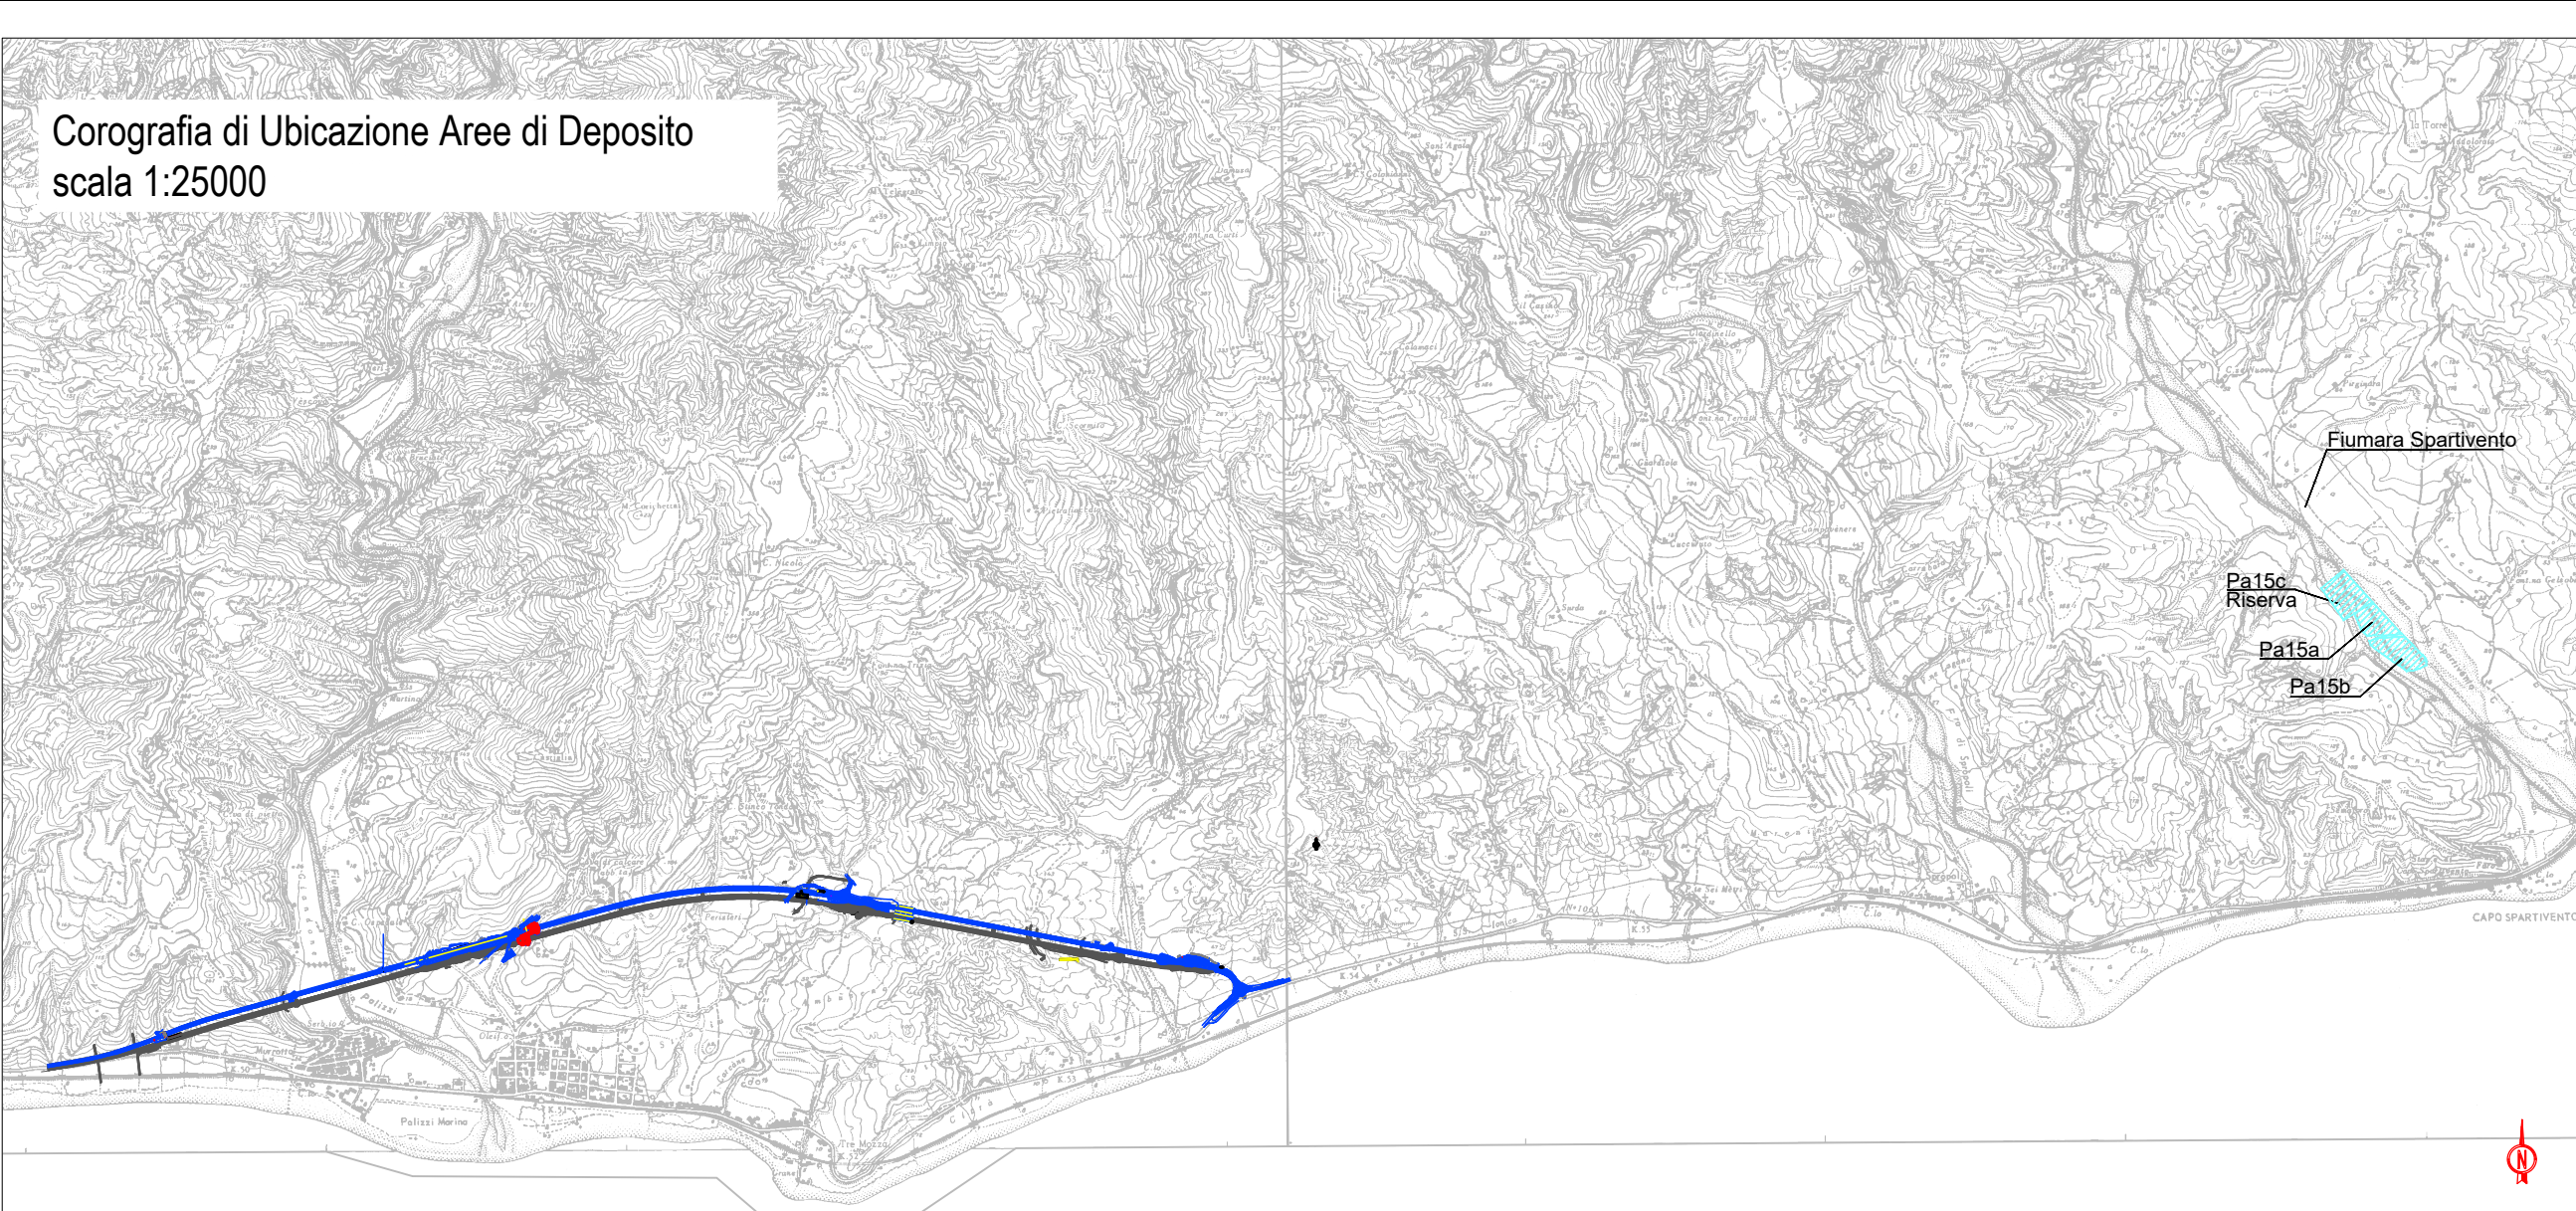

Planimetria Stato Attuale
scala 1:500

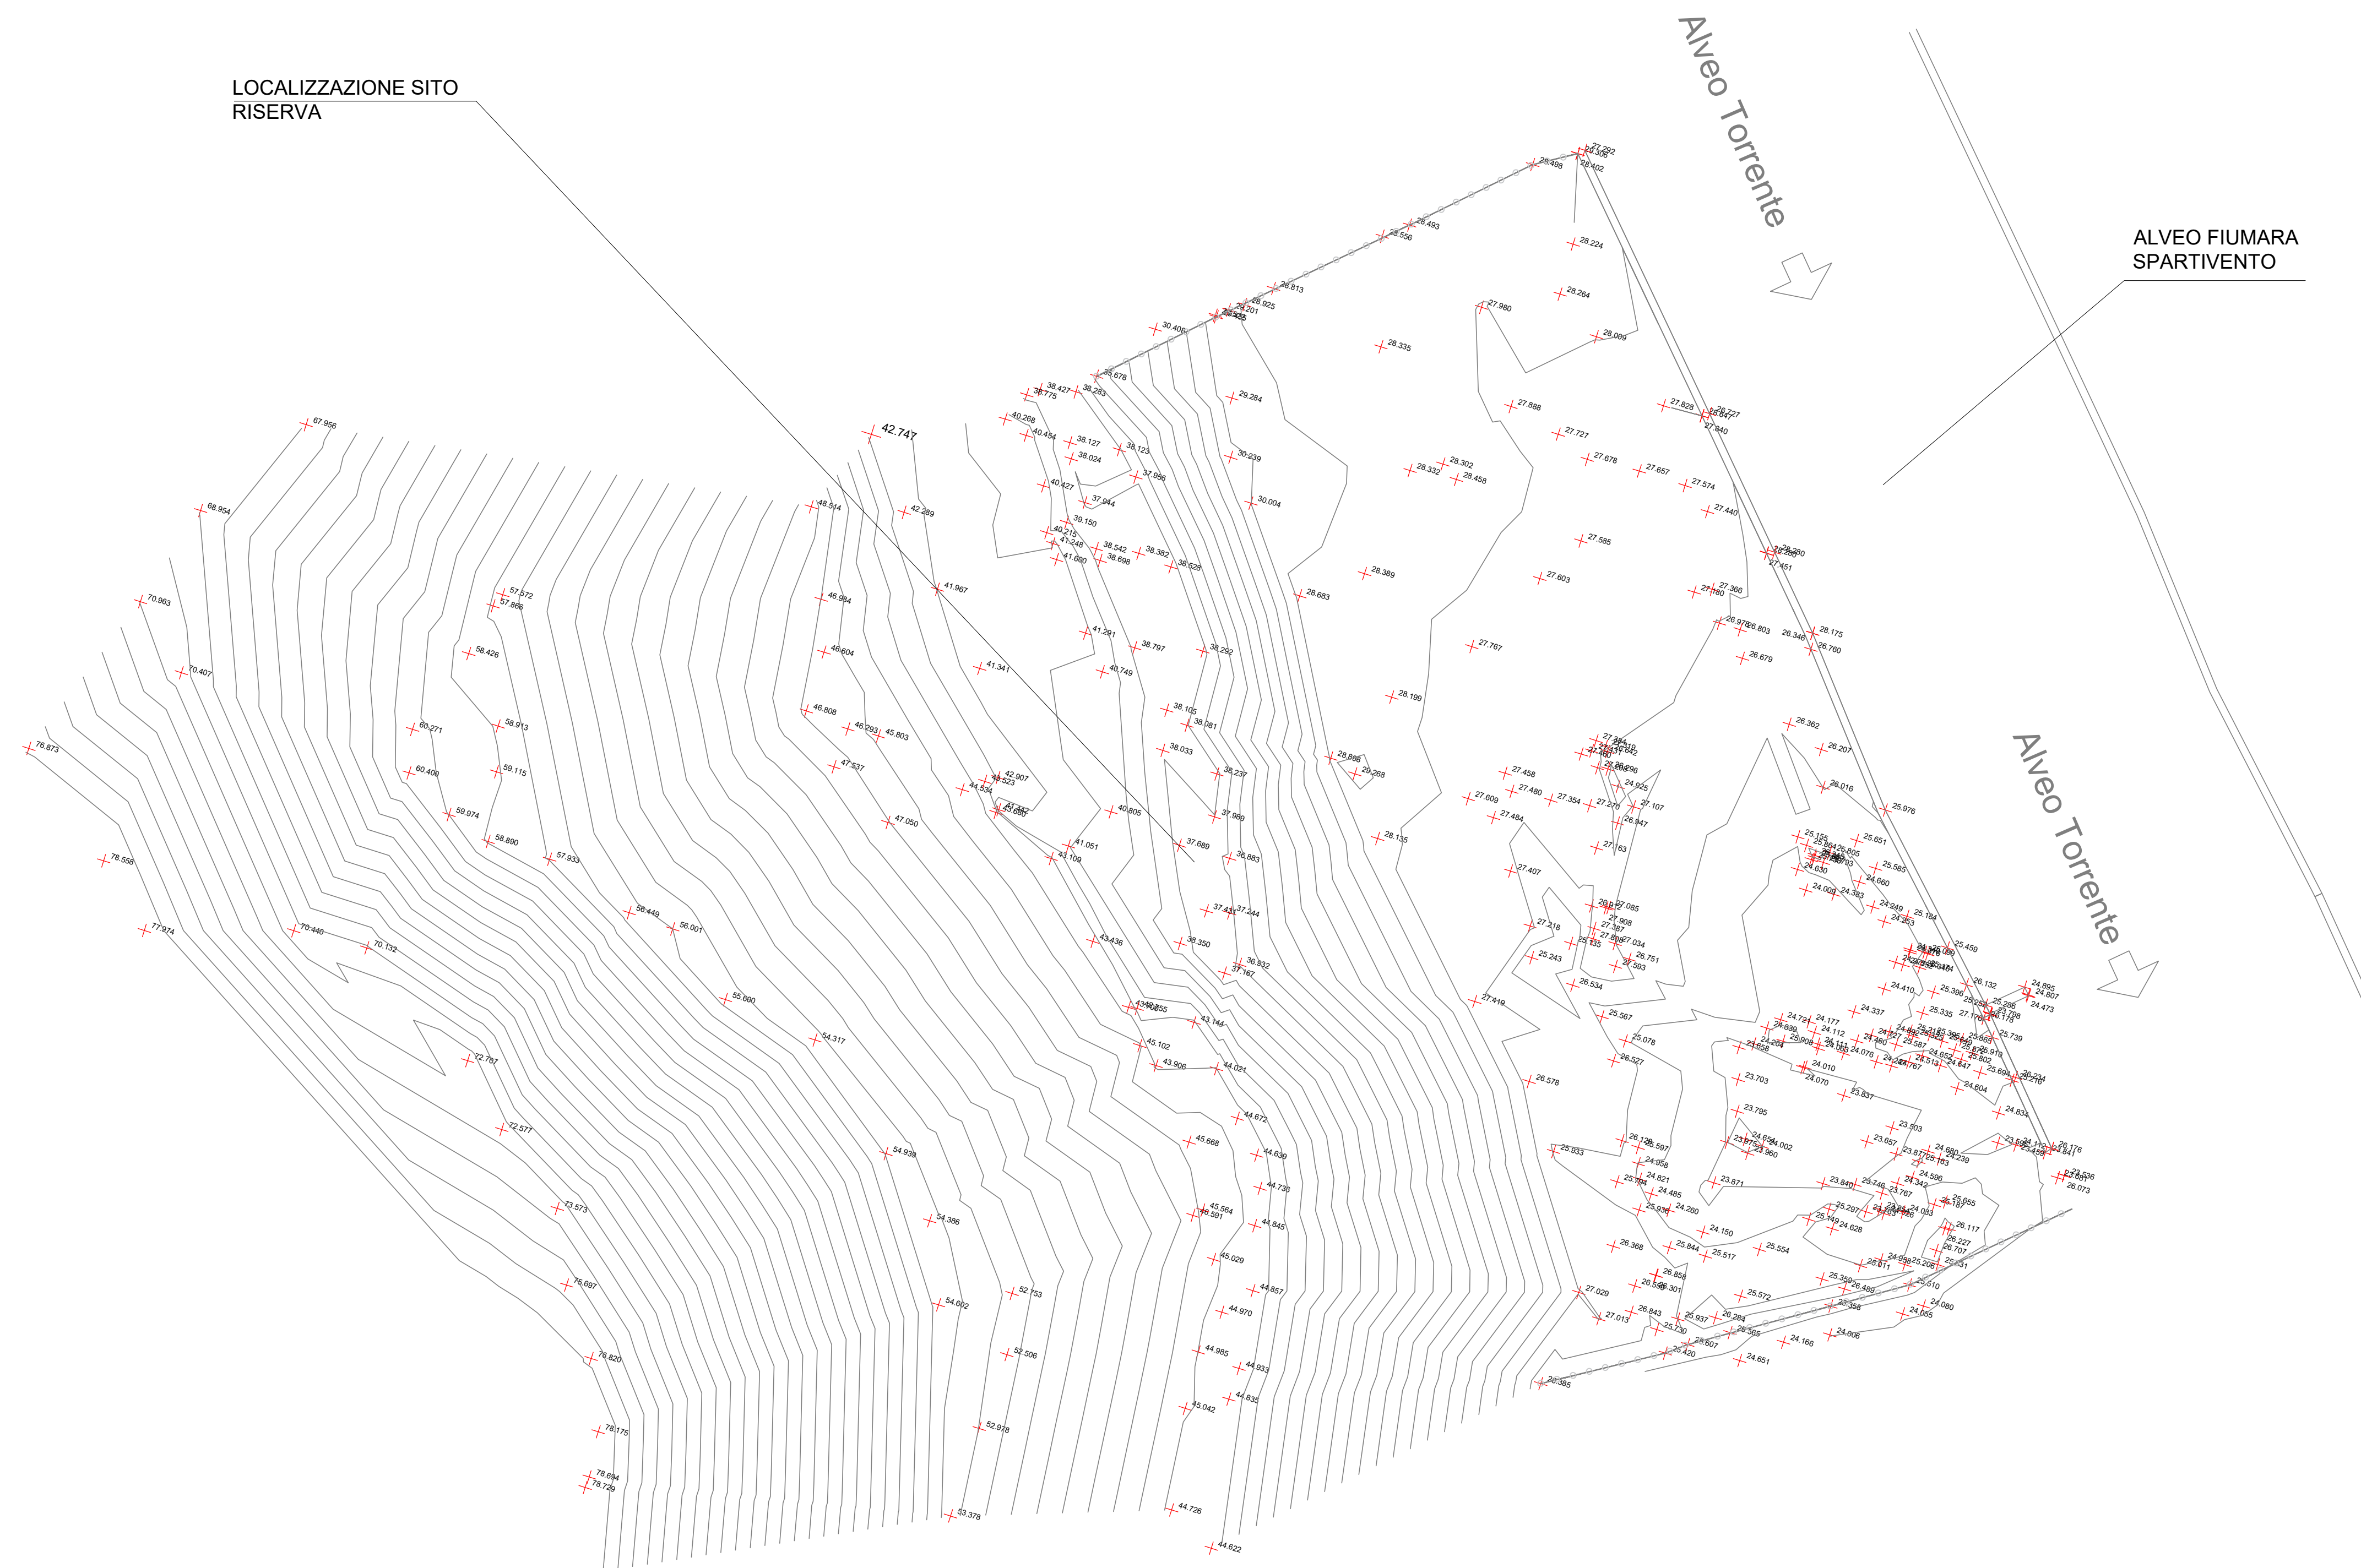

Ortofoto Ubicazione Aree di Deposito
scala 1:5000



N.B. Le quote altimetriche sono riportate in m.s.l.m.



Direzione Progettazione e Realizzazione Lavori

S.S. 106 "JONICA"

Variante all' abitato di Palizzi della SS 106 Jonica
2° LOTTO dal Km 49+485 al Km 51+750
Lavori di completamento della carreggiata di valle
(II° Stralcio funzionale)

PROGETTO ESECUTIVO

PROGETTISTA / DIRETTORE DEI LAVORI:
Ing. Antonio DIENI
Ordine Ingegneri di Reggio Calabria n.2038

GEOLOGO / RESPONSABILE AMBIENTALE:
Geol. Mimmo PRESTA
Albo Geol. della Regione Calabria n.371

Visto: il Responsabile Unico del Procedimento
Ing. Antonella PIRROTTA

CANTIERIZZAZIONE
Cantieri e siti di deposito definitivo

Planimetria siti Fiumara Spartivento_Pa15c-Riserva (stato ante operam)

CODICE PROGETTO	NOME FILE	FOGLIO	SCALA:
DP C20301 E18	T00C00SANCD04_A.dwg	- - D - -	varie
EMISSIONE	DESCRIZIONE	DATA	
REV. 0	PRIMA EMISSIONE	Lug. 2021	