


Localizzazione Geografica Impianto

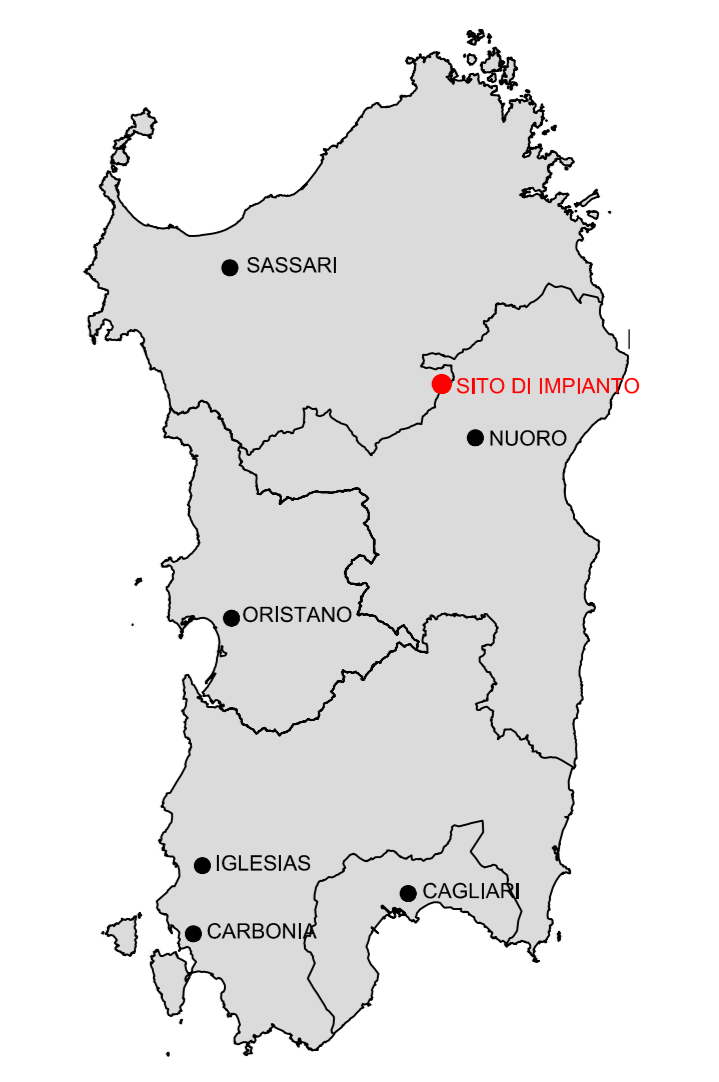

LEGENDA AEROGENERATORI PARCHI EOLICI

- WTGs DI PROGETTO
ID_VIP 5471 "Nule-Benetutti" Innogy Italia Spa (n.11 WTGs - 62.7 MW)
- Progetto in fase di valutazione
ID Reg.19/19 "den.FRIEL" Green Energy Sardegna 2 S.r.l. (n.7 WTGs - 21 MW)
- Progetto in fase di valutazione
ID_VIP 5602 "Bitti-Area PIP" Green Energy Sardegna 2 S.r.l. (n.11 WTGs - 56 MW)
- Minieolico
Impianti esistenti e/o approvati (Attainpianti-Internet del sito web del GSE)

LEGENDA AREE DI VISIBILITA' IMPIANTI

- No visible wind farms
- WTG Nule-Benetutti
- FRIEL ID Reg.19/19
- WTG Nule-Benetutti/FRIEL ID Reg.19/19
- BITTI Area PIP ID_VIP 5602
- WTG Nule-Benetutti/BITTI Area PIP ID_VIP 5602
- FRIEL ID Reg.19/19/BITTI Area PIP ID_VIP 5602
- WTG Nule-Benetutti/FRIEL ID Reg.19/19/BITTI Area PIP ID_VIP 5602
- MINI EOLICO
- WTG Nule-Benetutti/mini EOLICO
- FRIEL ID Reg.19/19/mini EOLICO
- WTG Nule-Benetutti/FRIEL ID Reg.19/19/mini EOLICO
- BITTI Area PIP ID_VIP 5602/mini EOLICO
- WTG Nule-Benetutti/BITTI Area PIP ID_VIP 5602/mini EOLICO
- FRIEL ID Reg.19/19/BITTI Area PIP ID_VIP 5602/mini EOLICO
- WTG Nule-Benetutti/FRIEL ID Reg.19/19/BITTI Area PIP ID_VIP 5602/mini EOLICO


LEGENDA

- Limiti comunali
- Limiti provinciali
- Caviddotto MT
- Stazione Elettrica Budduso 150kV
- Stazioni Elettriche di trasformazione RWE Renewables Italia S.R.L.
- Centri abitati
- Punto di ripresa

Layer	Number of WTGs	Total capacity [MW]	Hub height [m]	Type
A WTG Nule-Benetutti	11	62,700.0	118.0	NORDEX N163/5.X 5700 163.0
B FRIEL ID Reg.19/19	7	21,000.0	94.0	ABC 3000 155.0
C BITTI Area PIP ID_VIP 5602	11	55,000.0	119.0	ABC 3000 170.0
D MINI EOLICO	29	1,740.0	30.0	ABC 60 24.0

ZVI Results

Wind farm combination	Area [ha]	Area [%]	Wind farm combination	Area [ha]	Area [%]
N/A	814	0.9	D	1,888	2.1
None	44,435	49.3	A/D	23	0.0
A	5,031	5.6	B/D	396	0.4
B	965	1.1	A/B/D	1,214	1.3
A/B	3,247	3.6	C/D	3,928	4.4
C	1,570	1.7	A/C/D	1,220	1.4
A/C	1,525	1.7	B/C/D	975	1.1
B/C	299	0.3	A/B/C/D	18,837	20.9
A/B/C	3,783	4.2			

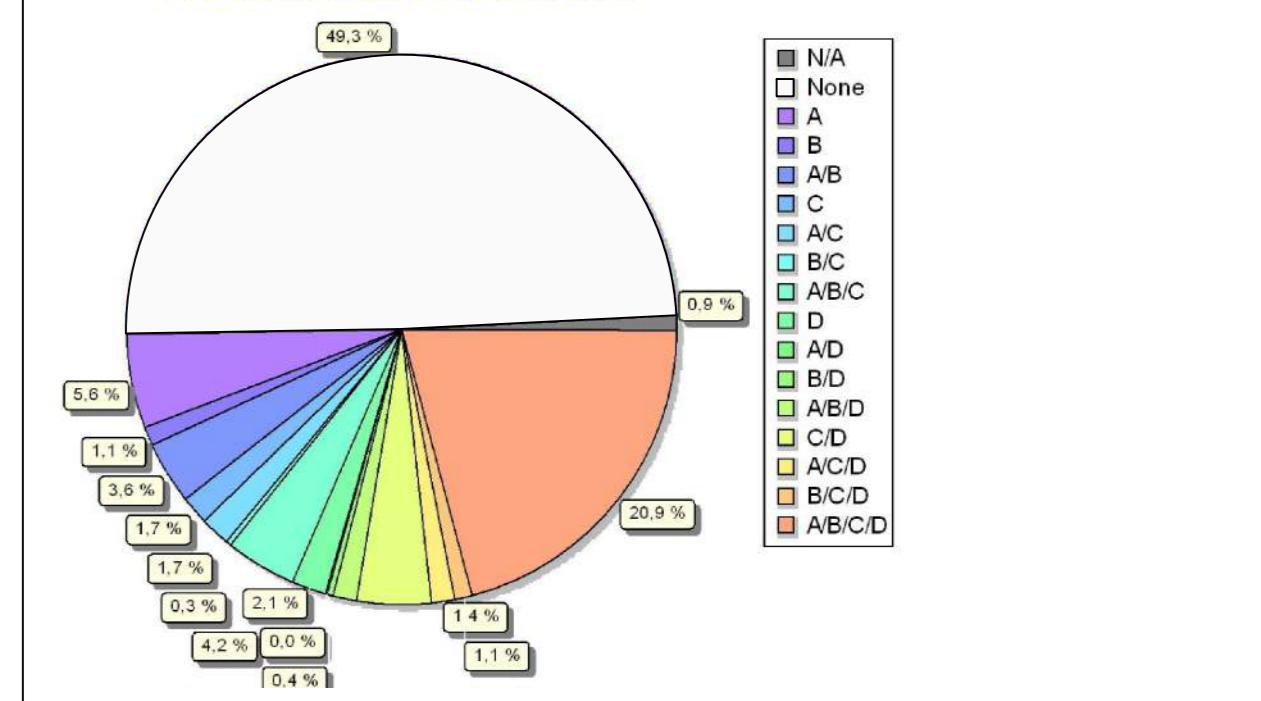

REGIONE SARDEGNA
Provincia di Sassari (SS)

COMUNI DI NULE E BENETUTTI



Z	EMISSIONE PER INTEGRAZIONE	06/07/21	ANTEX	FURNO C.	MASTASI A.
1	EMISSIONE PER INTEGRAZIONE	17/06/20	ANTEX <td>FURNO C. <td>MASTASI A.</td> </td>	FURNO C. <td>MASTASI A.</td>	MASTASI A.
0	EMISSIONE PER COMMENTI	06/07/20	ANTEX <td>FURNO C. <td>MASTASI A.</td> </td>	FURNO C. <td>MASTASI A.</td>	MASTASI A.
REV.	DESCRIZIONE	DATA	REDATTO	CONTROL.	APPROV.

Comitente:
RWE RENEWABLES ITALIA S.R.L.

Società di Progettazione:
Antex

Progetto: **PARCO EOLICO DI NULE E BENETUTTI**

Elaborato: **CARTA DEGLI IMPATTI CUMULATIVI**

Scale: 1:30.000

Nome OG./FILE: C19023505-EA-PL-06-02

Allegato: 1/1

F.to: AO

Progettista (Resp. Tecnico): *[Signature]*

Il presente documento è di proprietà della ANTEX GROUP s.p.a.
E' vietata la consultazione o l'uso o la riproduzione senza il permesso scritto dalla società. La società tutela i propri dati e i propri segreti.