



Particolare A - "Cabine di Sezionamento" Inquadramento cartografico su CTR e inserimento su mappe catastali

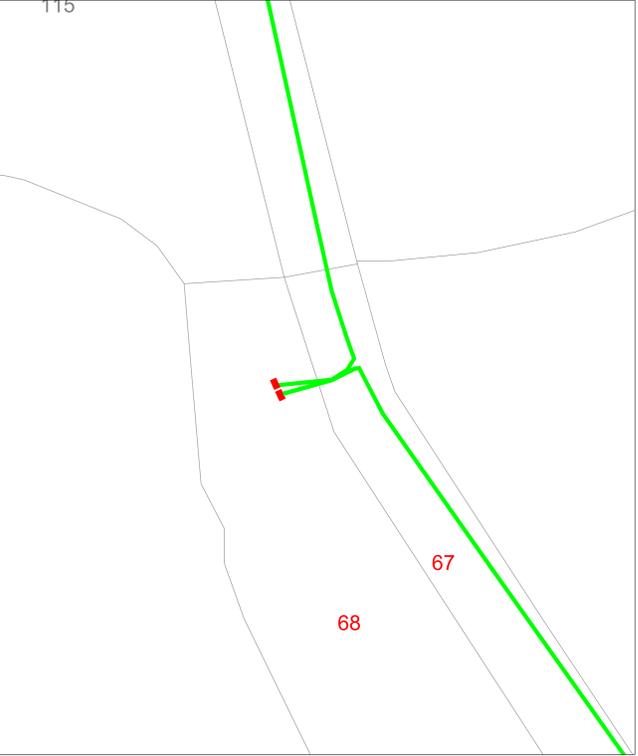

Localizzazione Geografica Impianto

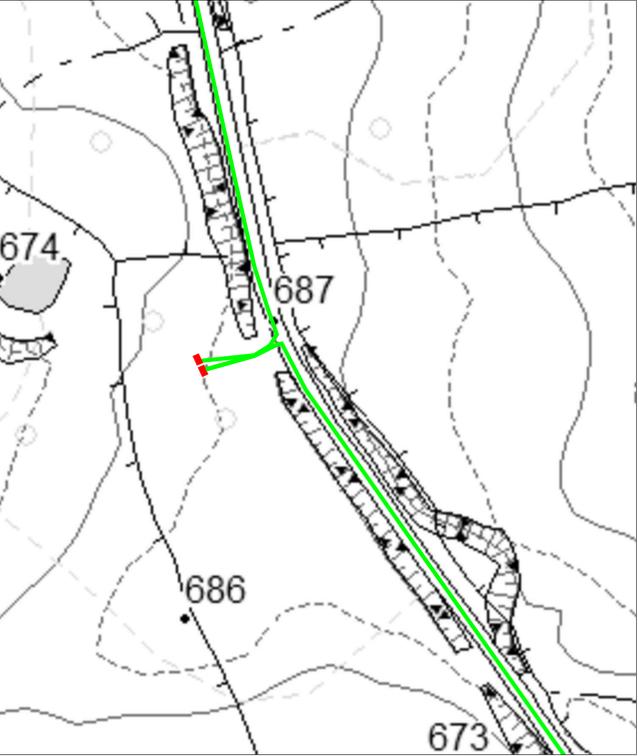

Legenda


- CAVIDOTTO
- CABINE SEZIONAMENTO
- OCCUPAZIONE AREA SEZ.
- STAZIONE ELETTRICA DI TRASFORMAZIONE RWE RENEWABLES ITALIA S.P.A.
- STAZIONE ELETTRICA BUDDUSÒ 160 KV
- LIMITI COMUNALI

Descrizione

Il parco eolico in progetto prevede l'installazione di 11 aerogeneratori con potenza nominale pari a 5.7 MW per una potenza complessiva pari a 62.7 MW. Elettricamente gli aerogeneratori saranno collegati tra loro con la modalità "entra-esce" secondo gli schemi allegati di progetto. In tutto ci saranno 4 diverse linee che saranno poi sezionate, a due a due, all'interno di due nuove "cabine di sezionamento" previste lungo il percorso del cavidotto a nord dell'impianto a metà strada circa tra il sito e la nuova SSE Buddusò di TERNA prevista dal Pds di TERNA.

Si precisa, a tal proposito che, le cabine di sezionamento saranno esclusivamente previste lungo il tracciato del cavidotto esterno, in prossimità della Strada comunale individuata per il tracciato del cavidotto che giunge alla Stazione elettrica di Buddusò e non sono previste ulteriori cabine di sezionamento alla base degli aerogeneratori. Le uniche n.2 cabine di sezionamento, di dimensioni L 4,00 x P 2,50 x H 2,50 m ca ricadono catastalmente nel Comune di Nule al Foglio 3 p.la 67.

Particolare A - "Cabine di Sezionamento" Piante e Prospetto frontale

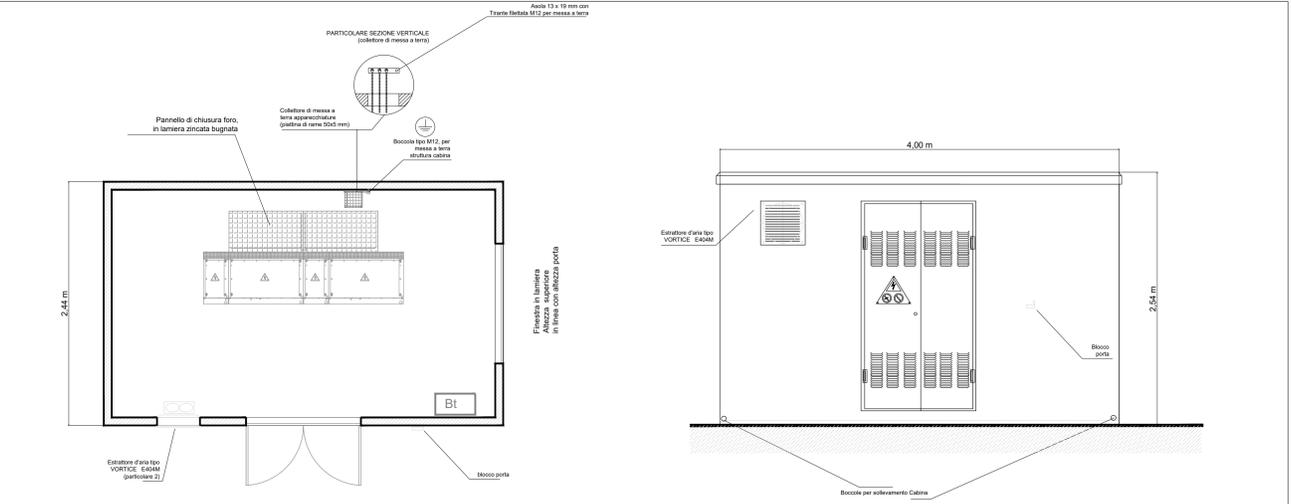

Particolare A - "Cabine di Sezionamento" Fotoinserimento



REGIONE SARDEGNA
Provincia di Sassari (SS)

COMUNI DI NULE E BENETUTTI



2	EMMISSIONE PER INTEGRAZIONE	16/06/21	LANEY	FURNO C.	MASTASI A.
1	EMMISSIONE PER ENTR. ESTERNE	09/04/20	LANEY	FURNO C.	MASTASI A.
0	EMMISSIONE PER COMMENTI	10/04/20	LANEY	FURNO C.	MASTASI A.
REV.	DESCRIZIONE	DATA	REDATTO	CONTROL.	APPROV.

Comitente:
RWE RENEWABLES ITALIA S.R.L.

Società di Progettazione:
Intex

Progetto:
PARCO EOLICO DI NULE E BENETUTTI

Elaborato:
INQUADRAMENTO E FOTOSIMULAZIONE CABINE DI SEZIONAMENTO

Scopo:
IND. Nome DS/FILE: C19023505-PD-EE-10-02. Allegato: 1/1. Fase: AD.

Il presente documento è di proprietà della INTEX GROUP s.p.a. È vietata la comunicazione e l'uso a terzi senza il permesso scritto dalla società. Le società tutte i propri diritti a riprova d'opera.