


SCHEMA SISTEMI FLUIDI

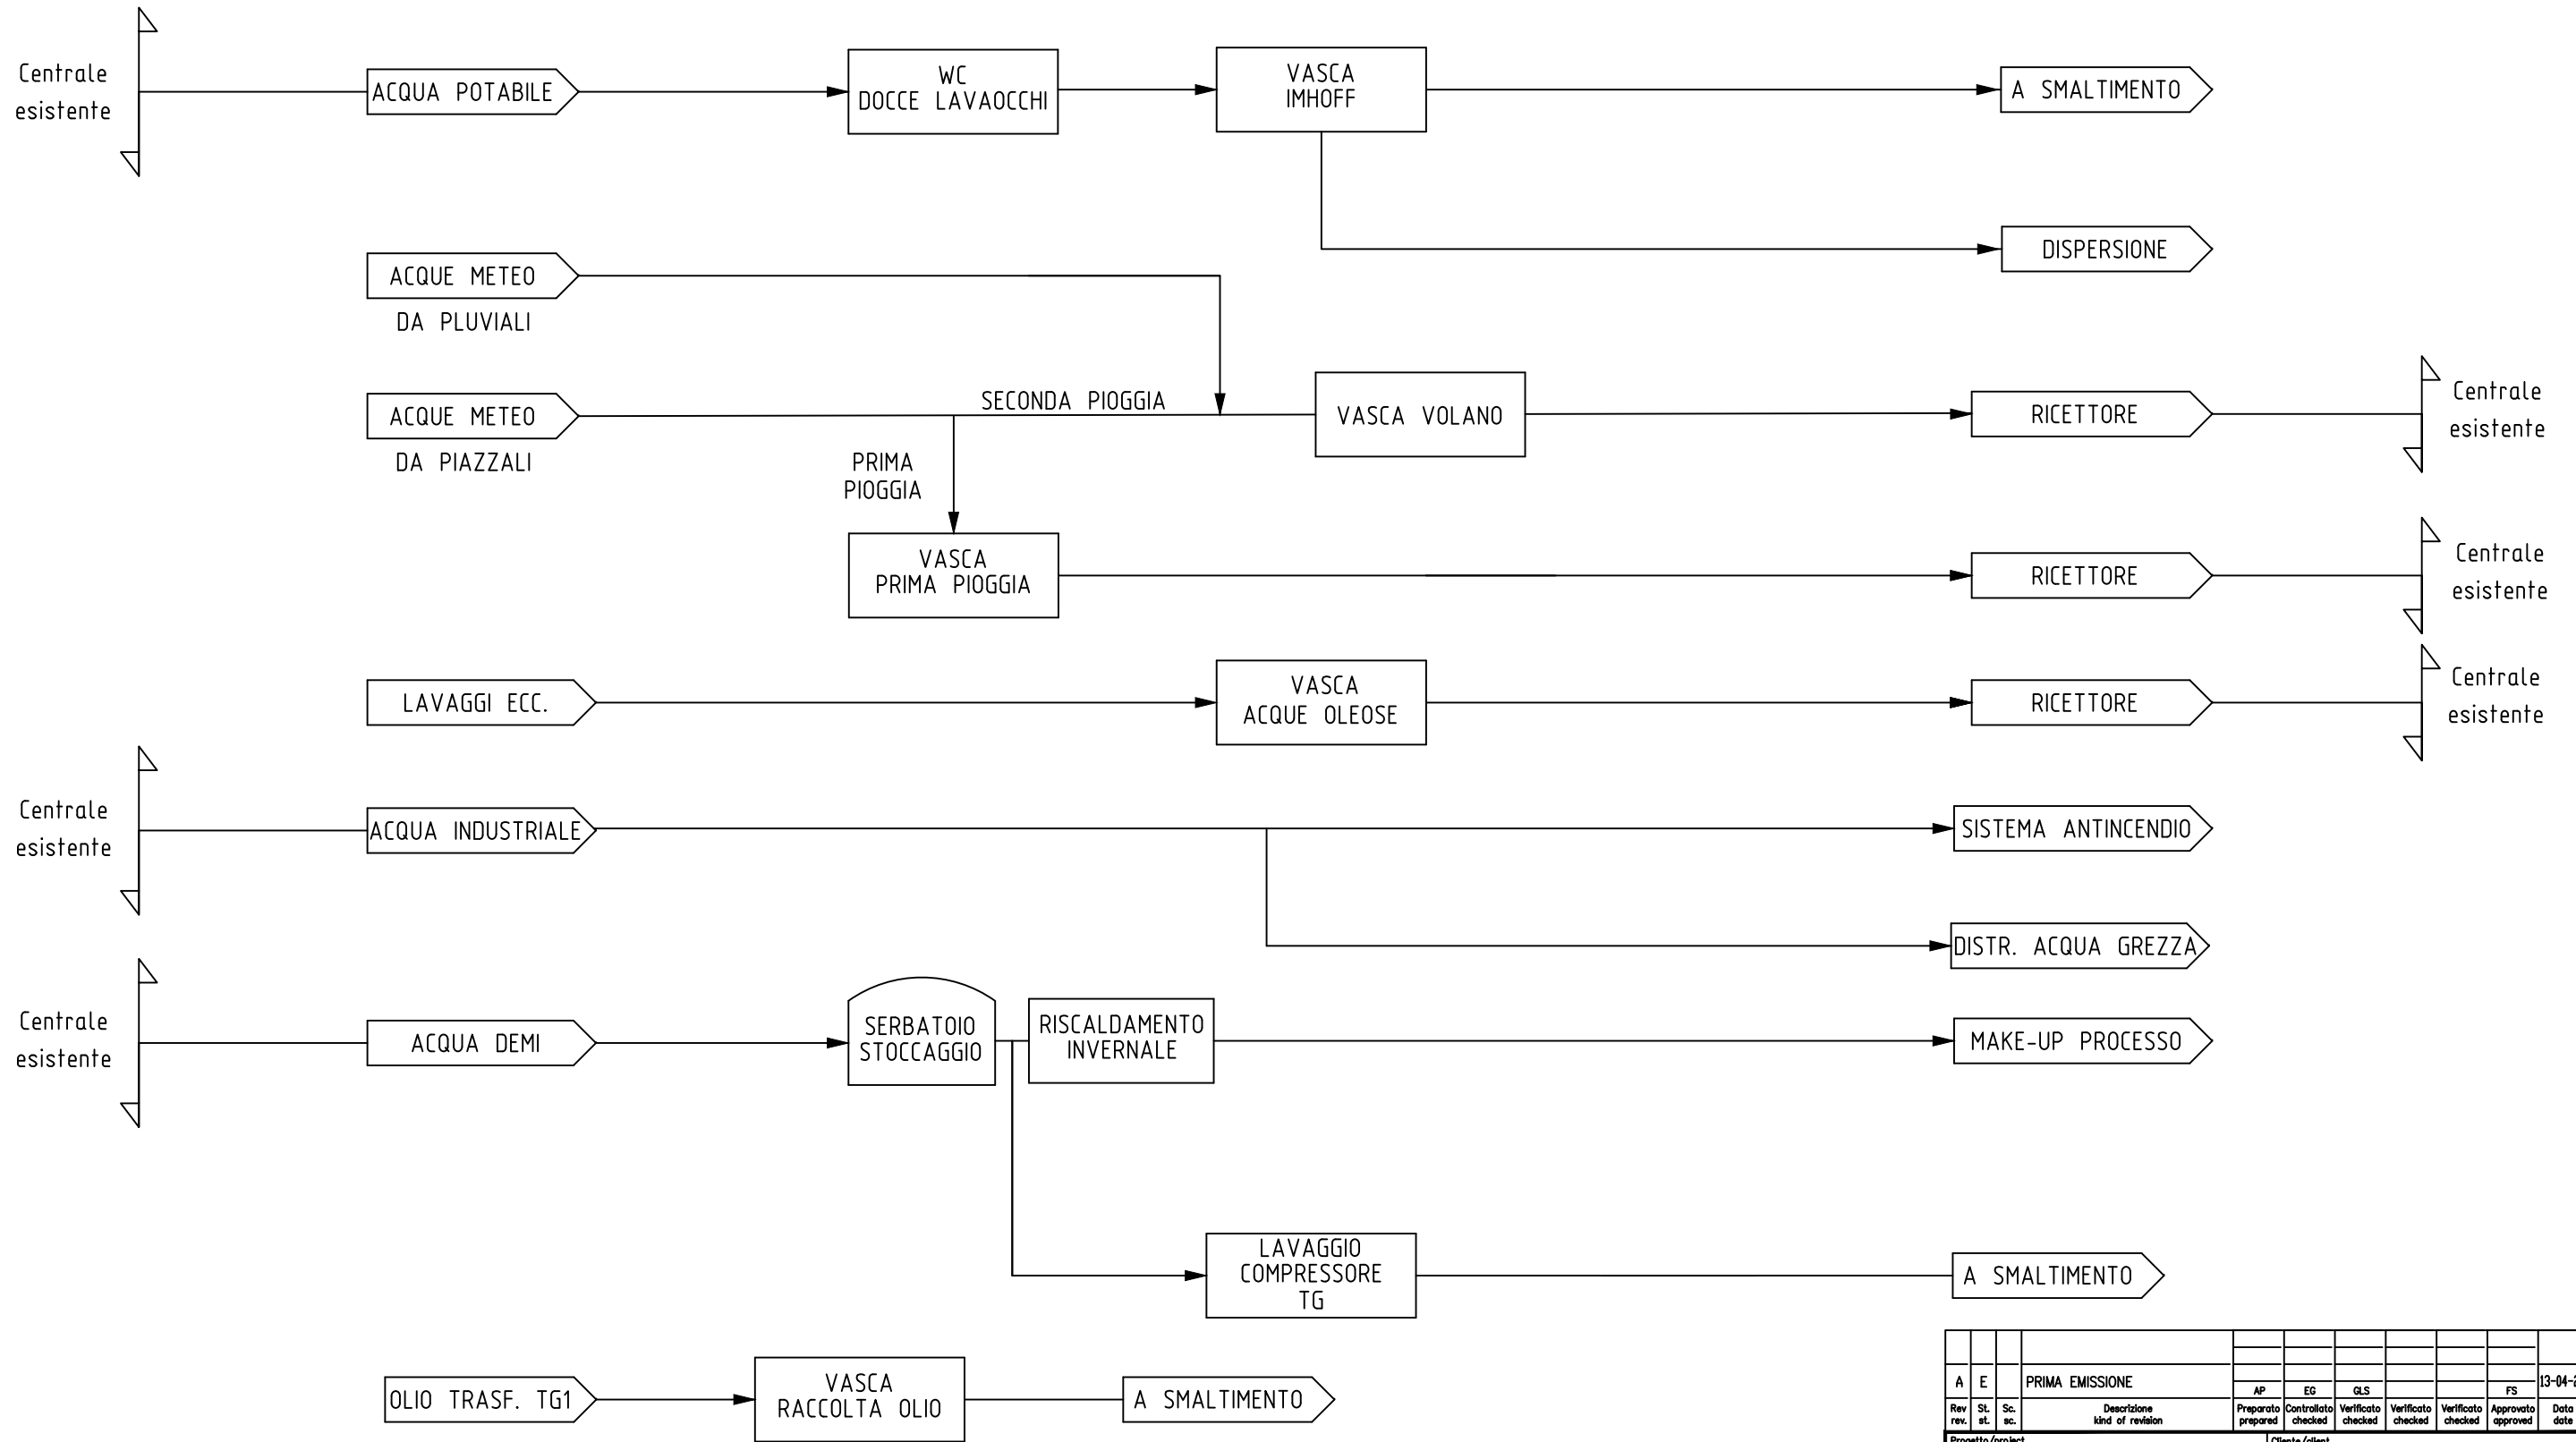

Rev.	St. et.	Sc. ac.	Descrizione kind of revision	Preparato prepared	Controllato checked	Verificato checked	Verificato checked	Verificato checked	Approvato approved	Data date
A	E		PRIMA EMISSIONE	AP	EG	GLS			FS	13-04-21
Progetto/project			IMPIANTO PEAKER di BERTONICO			Cliente/client				
Commissa job no.			578000183			Emittente issued by			FICHTNER	
Emittente issued by			FICHTNER			Titolo title			SCHEMA SISTEMI FLUIDI	
Nome file / Identificativo			578_SCHEMA_SISTEMI FLUIDI							
Codice struttura product breakdown structure			578000183S00P002			Rev./rev.		Foglio sheet		Di of
						A		001		001