



SEZIONE B2-B2 A LIVELLO MEDIO MARE (Scala 1:100)

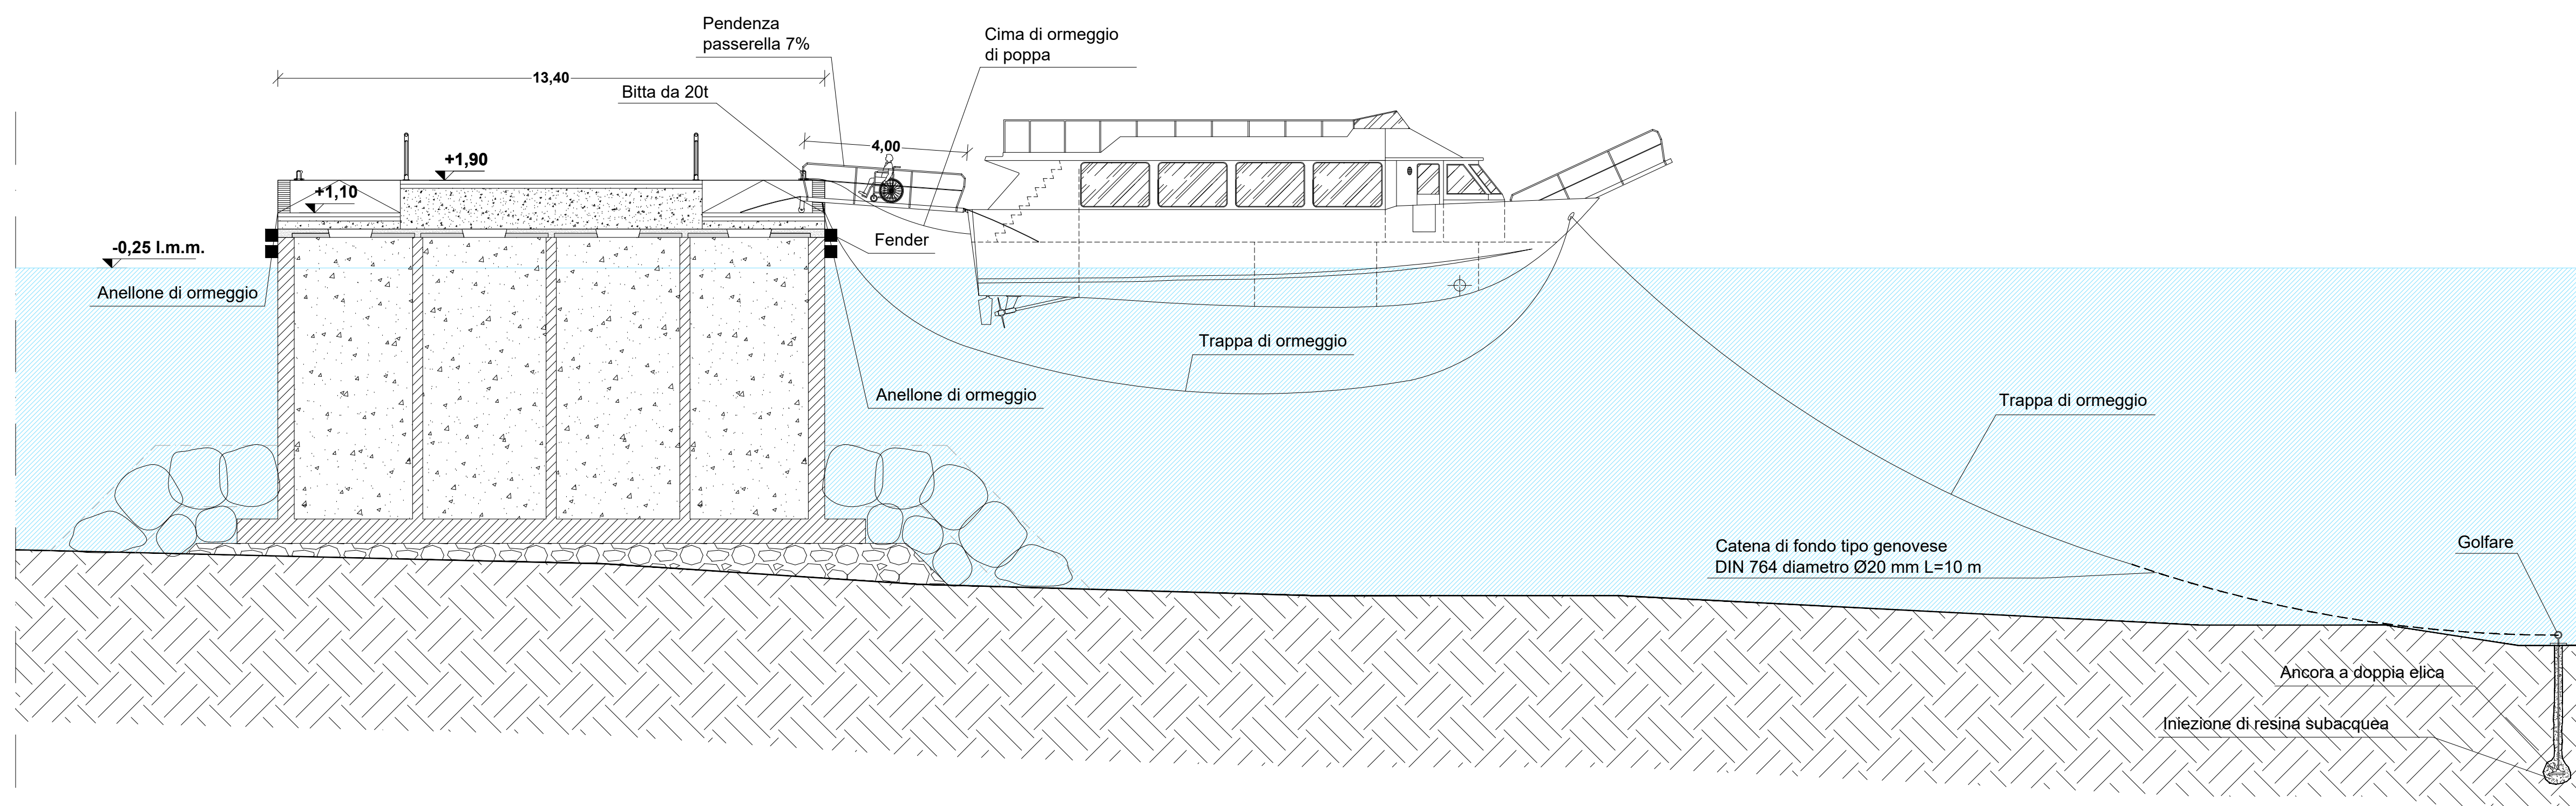


SEZIONE B2-B2 A LIVELLO MINIMO -0,25 m (Scala 1:100)

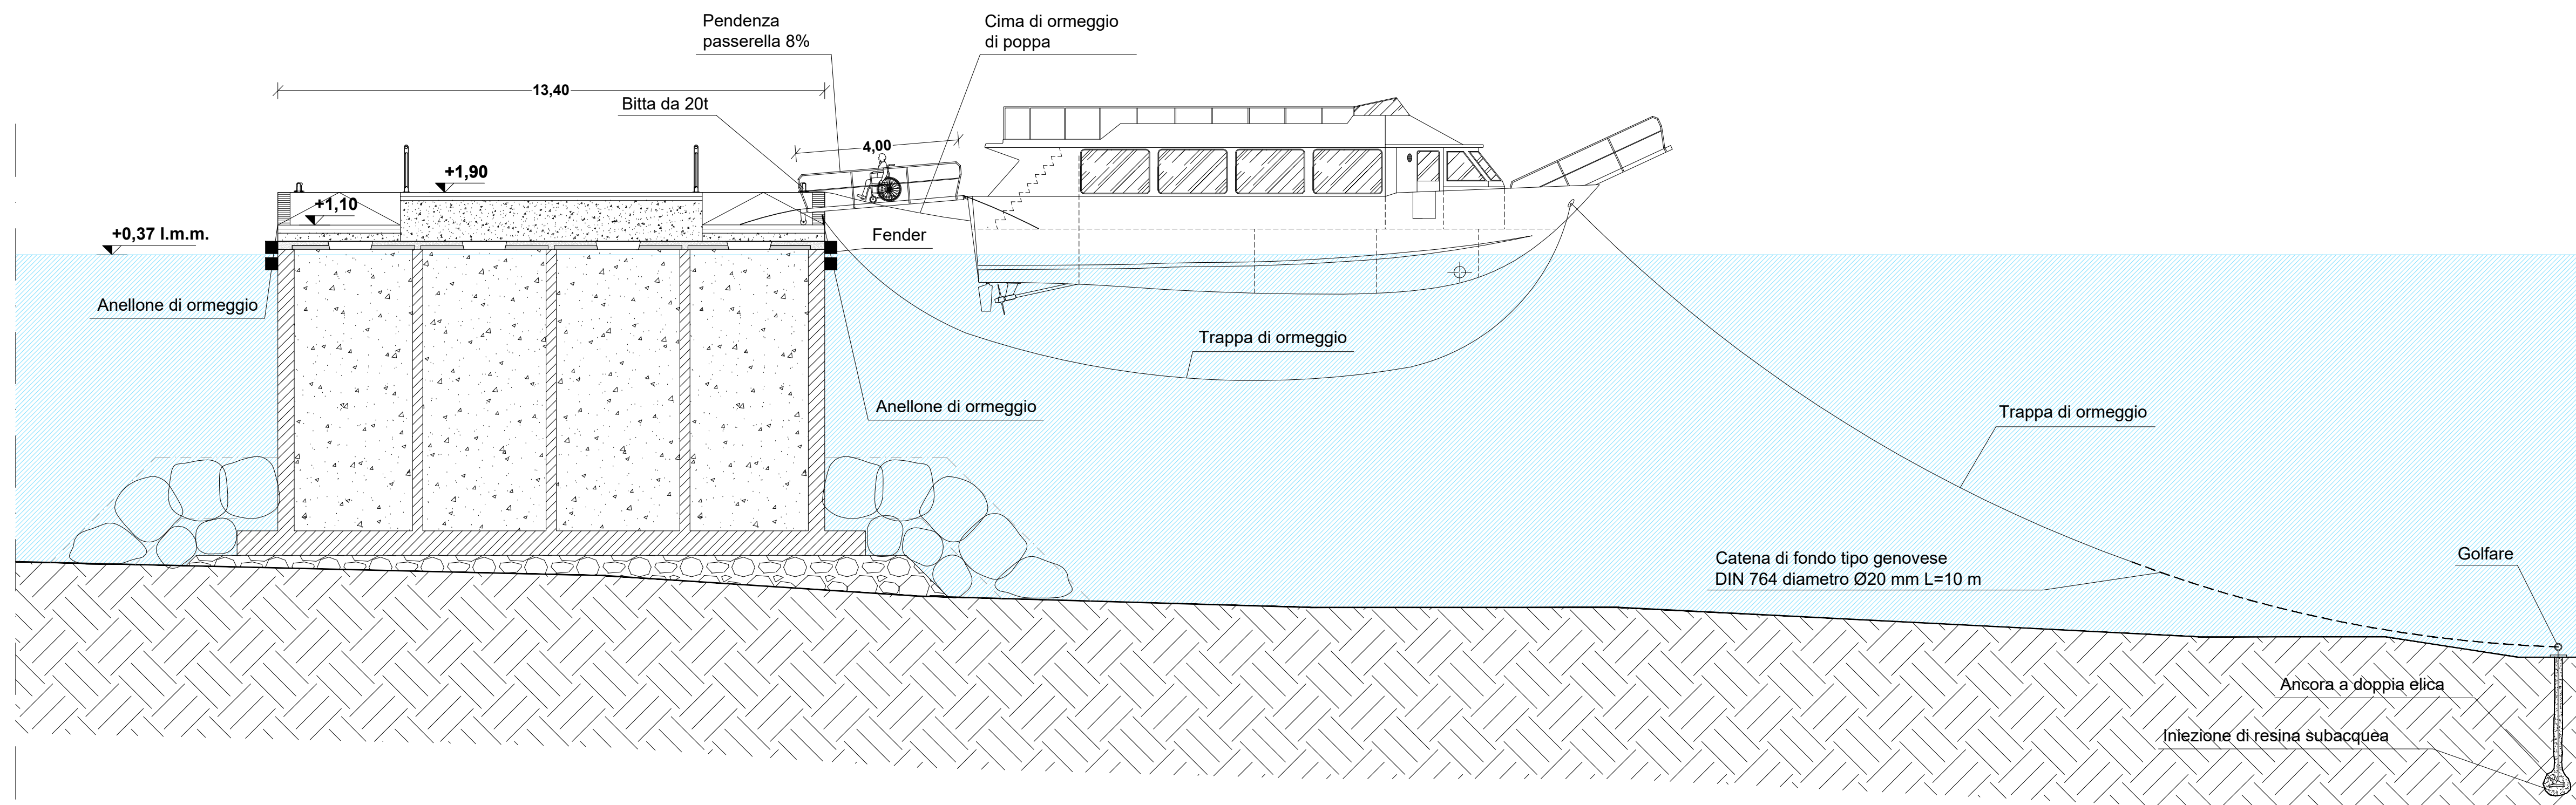

SEZIONE B2-B2 A LIVELLO MASSIMO +0,37 m (Scala 1:100)

PLANIMETRIA DI PROGETTO
Scala 1:200

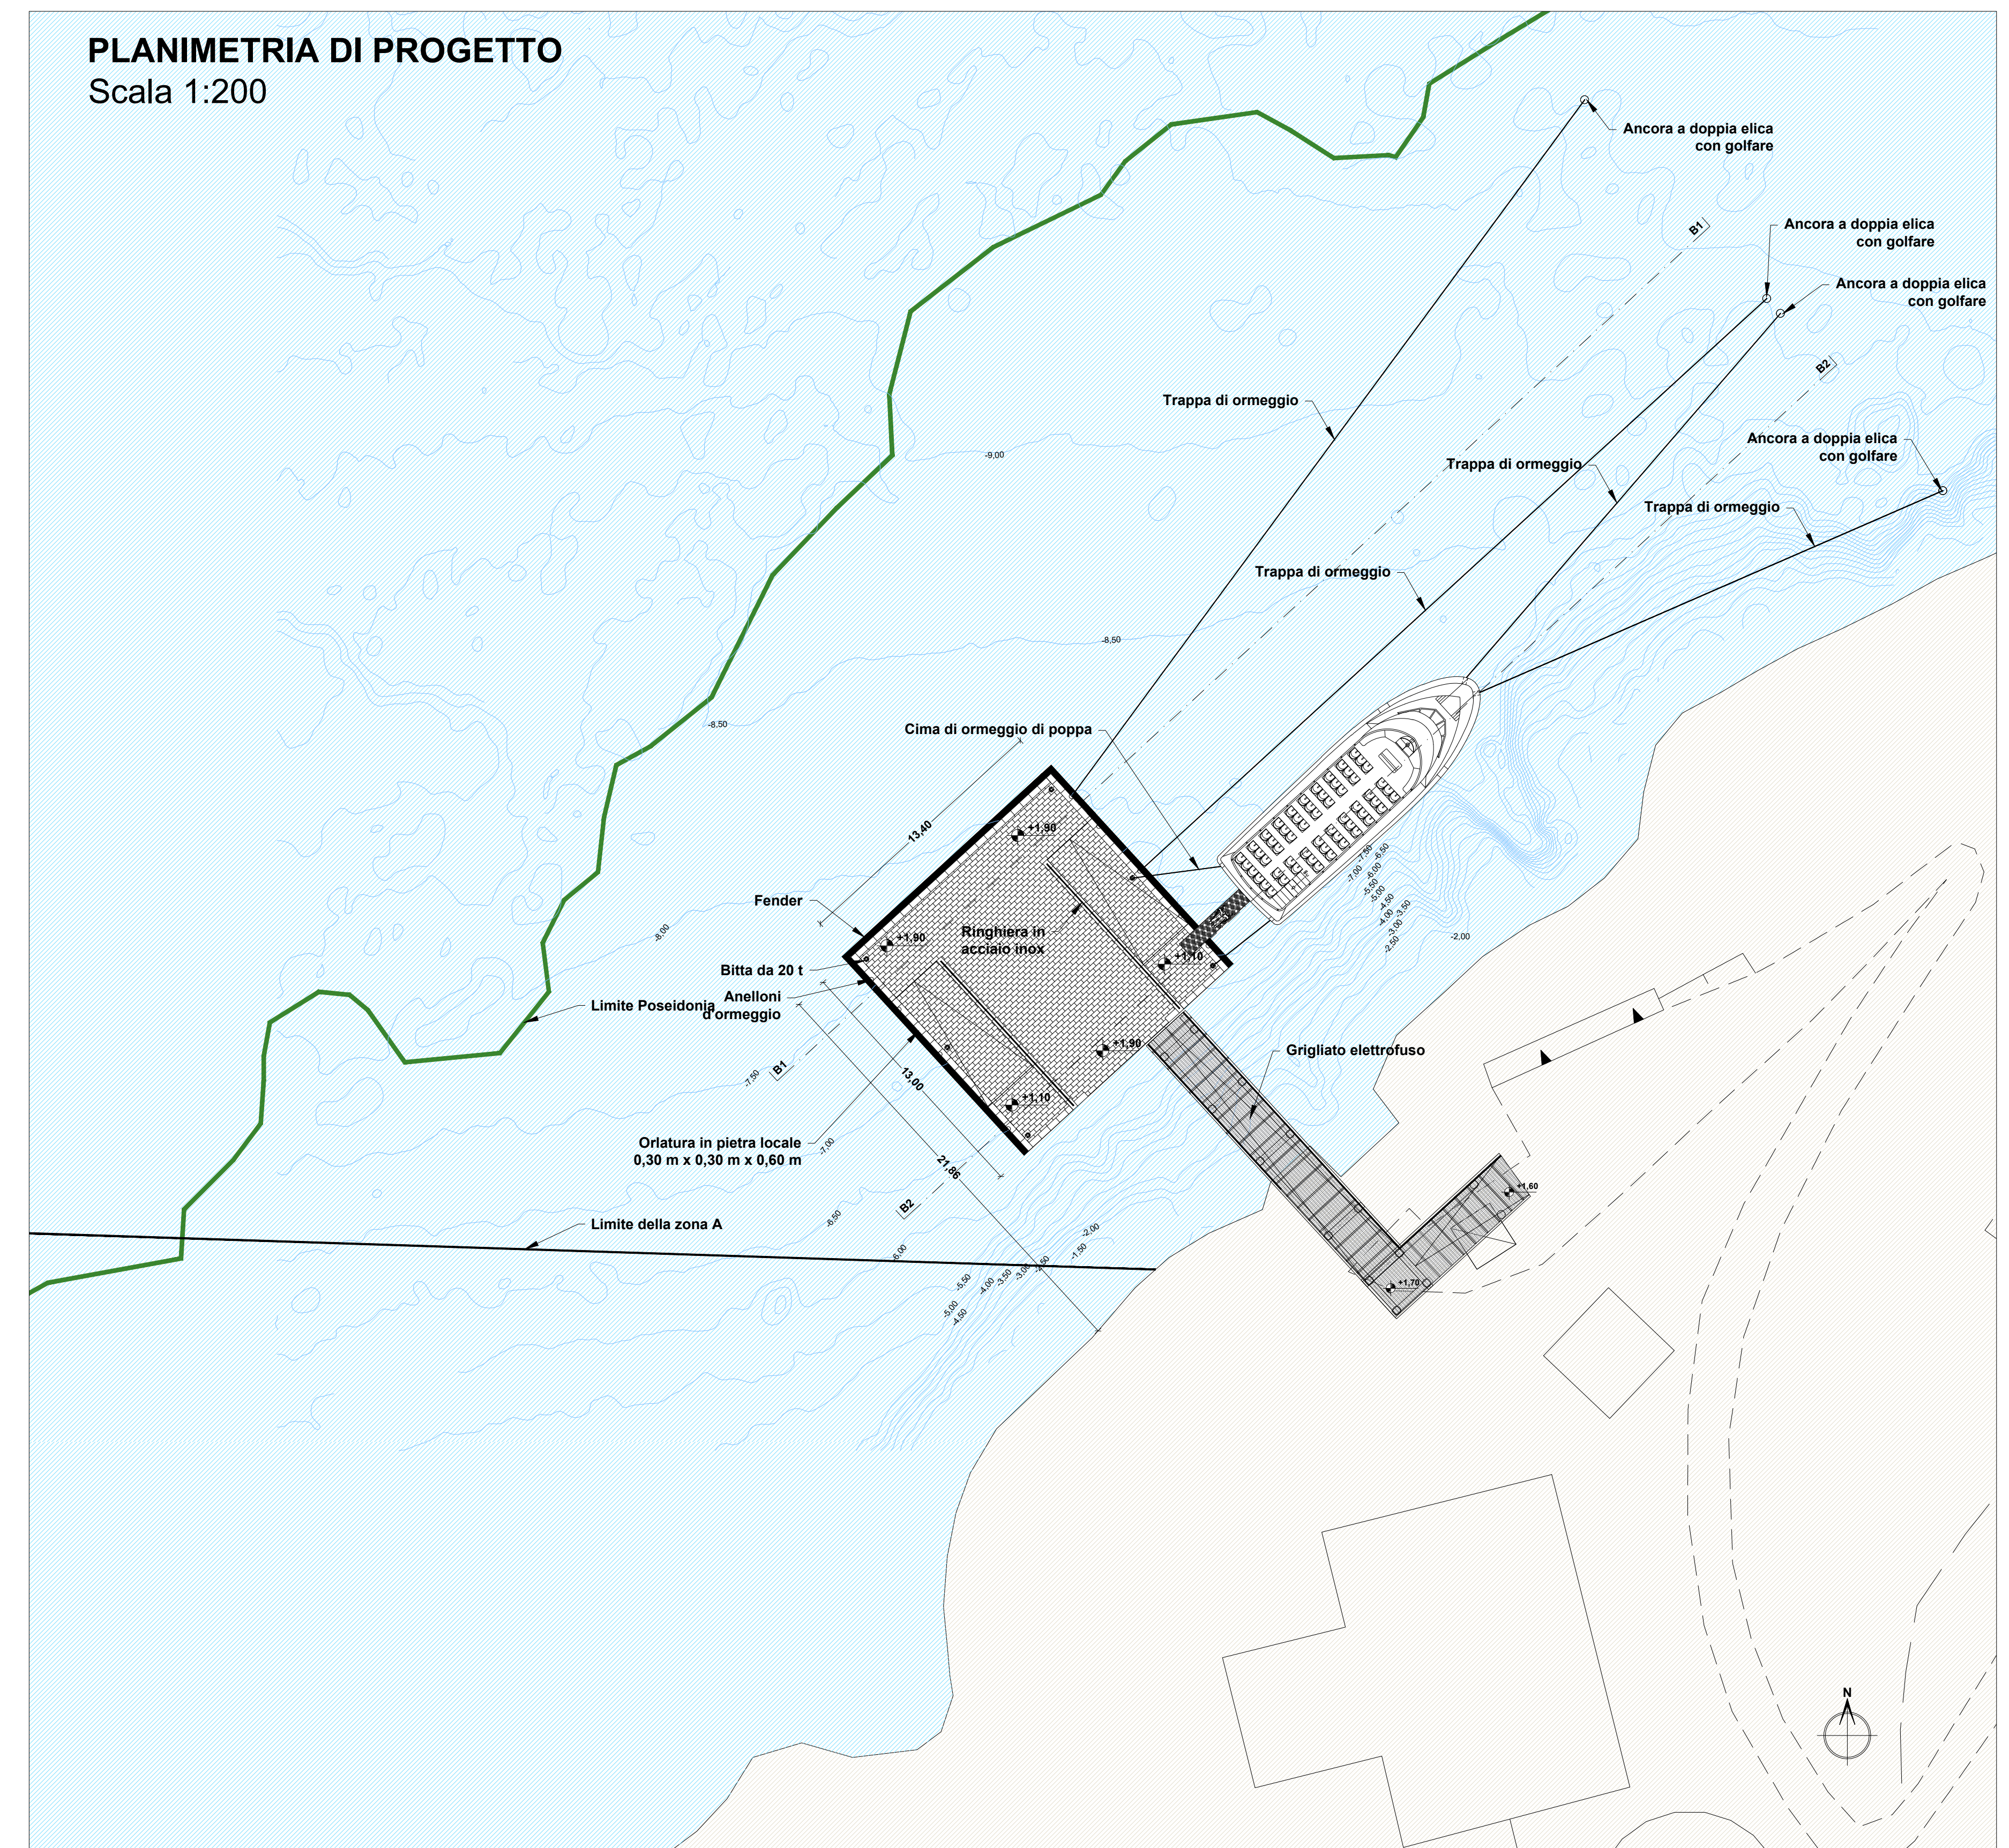

Comune di Ventotene
REGIONE LAZIO

CONTRATTO ISTITUZIONALE DI SVILUPPO
RECUPERO E RIFUNZIONALIZZAZIONE EX CARCERE BORBONICO DELL'ISOLA DI SANTO STEFANO VENTOTENE
Intervento n. 3 "Realizzazione/adeguamento degli approdi all'Isola di Santo Stefano"

STAZIONE APPALTANTE
INVITALIA

Funzione Servizi di Ingegneria
ATTIVITÀ TECNICHE
Servizi Culturali e Architettura
Avv. Rosa di NUZZO

INVIATA S.p.a. - Soggetto Attuatore in ottemperanza agli artt. 3 e 8 del Contratto Istituzionale di Sviluppo "Recupero e rifunzionizzazione ex carcere borbonico dell'Isola di Santo Stefano Ventotene"

RESPONSABILE UNICO DEL PROCEDIMENTO Dott. Ing. ENRICO FRISCO

COORDINAMENTO PROGETTAZIONE: Dott. Arch. Rosa di NUZZO

PROGETTAZIONE ARCHITETTICA: Gruppo di lavoro interno
Dott. Arch. SIMONE BARONCI

PROGETTAZIONE STRUTTURALE: Dott. Ing. LINDA BONFERRI
Dott. Ing. LINDA BONFERRI

PROGETTAZIONE OPERE SANITATIVE: Dott. Ing. CARLO BONFERRI
Dott. Ing. CARLO BONFERRI

REGOLAZIONE SERVIZI: Dott. Ing. CARLO BONFERRI
Dott. Ing. CARLO BONFERRI

PROGETTAZIONE DELLA BUONUREZZA: Dott. Ing. CARLO BONFERRI
Dott. Ing. CARLO BONFERRI

PROGETTAZIONE AMBIENTALE E PROCEDURE VIA VIA: Dott. Ing. CARLO BONFERRI
Dott. Ing. CARLO BONFERRI

COMITATO STABILE: Comitato Stabile Territoriale
Dott. Ing. CARLO BONFERRI

RELAZIONE ARCHEOLOGICA: ASPIS Servizi Archeologici s.r.l. - Dott.ssa LUISA SANNA e FRANCESCO TRIONFI
Ing. GIANFRANCO ARCONI
Dott. Ing. CARLO BONFERRI






PROGETTO DEFINITIVO

ELABORATO	DATA	NOME	FIRMA
REDAZIONATO	13-09-2021	ING. FRISCO	
VERIFICATO	13-09-2021	ING. BENOTTI	
APPROVATO	13-09-2021	ROSA DI NUZZO	
DATA	05-03-2021	ROSA DI NUZZO	

REVISIONE

REVISIONE	DATA	AGGIORNAMENTI	CODICE ELABORATO	CODICE FILE
Rev. 1	13-09-2021	Revisione in sede di procedura di VIA	201TESINV-02-03M-TAV008	0201TESINV-02-03M-TAV008.dwg
Rev. 2				
Rev. 3				

OM-TAV008