




SEZIONE B2-B2 A LIVELLO MEDIO MARE (Scala1:100)

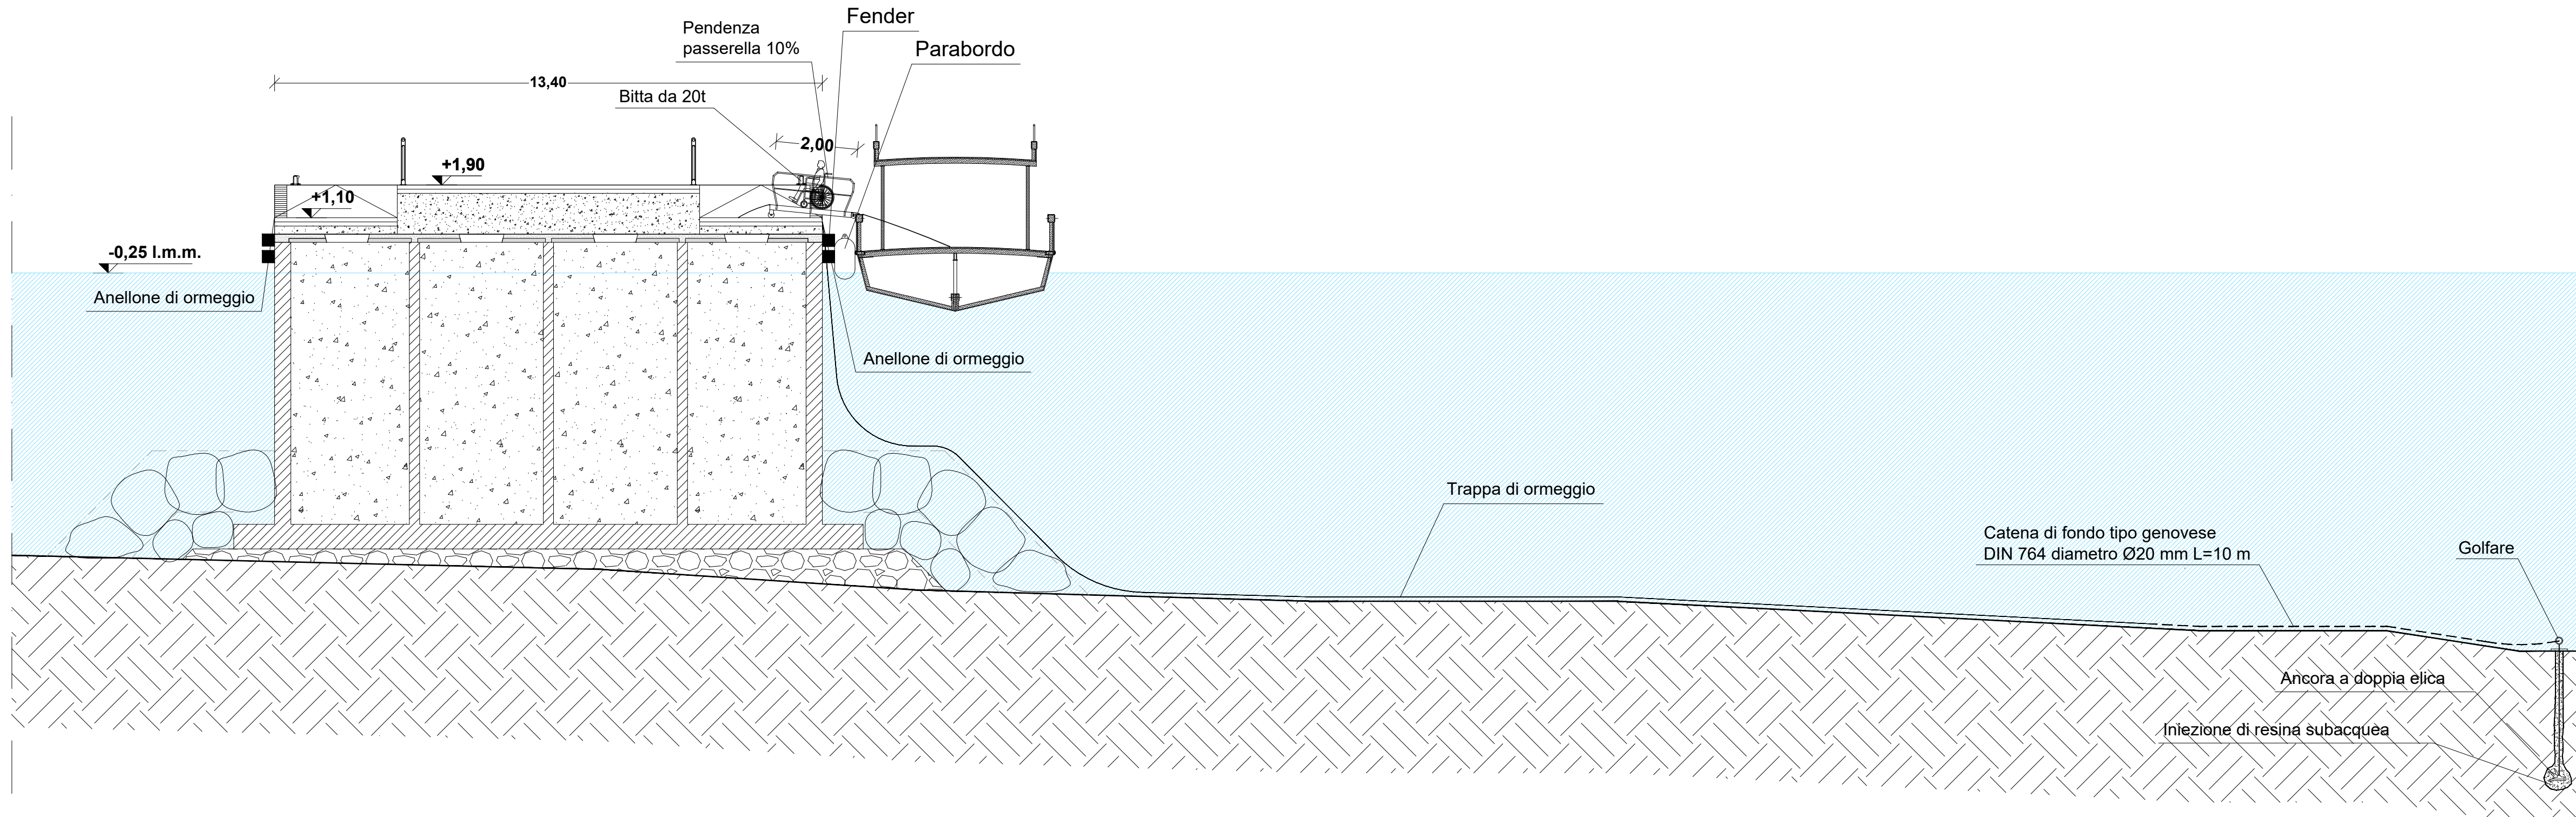

SEZIONE B2-B2 A LIVELLO MINIMO -0,25 m (Scala1:100)

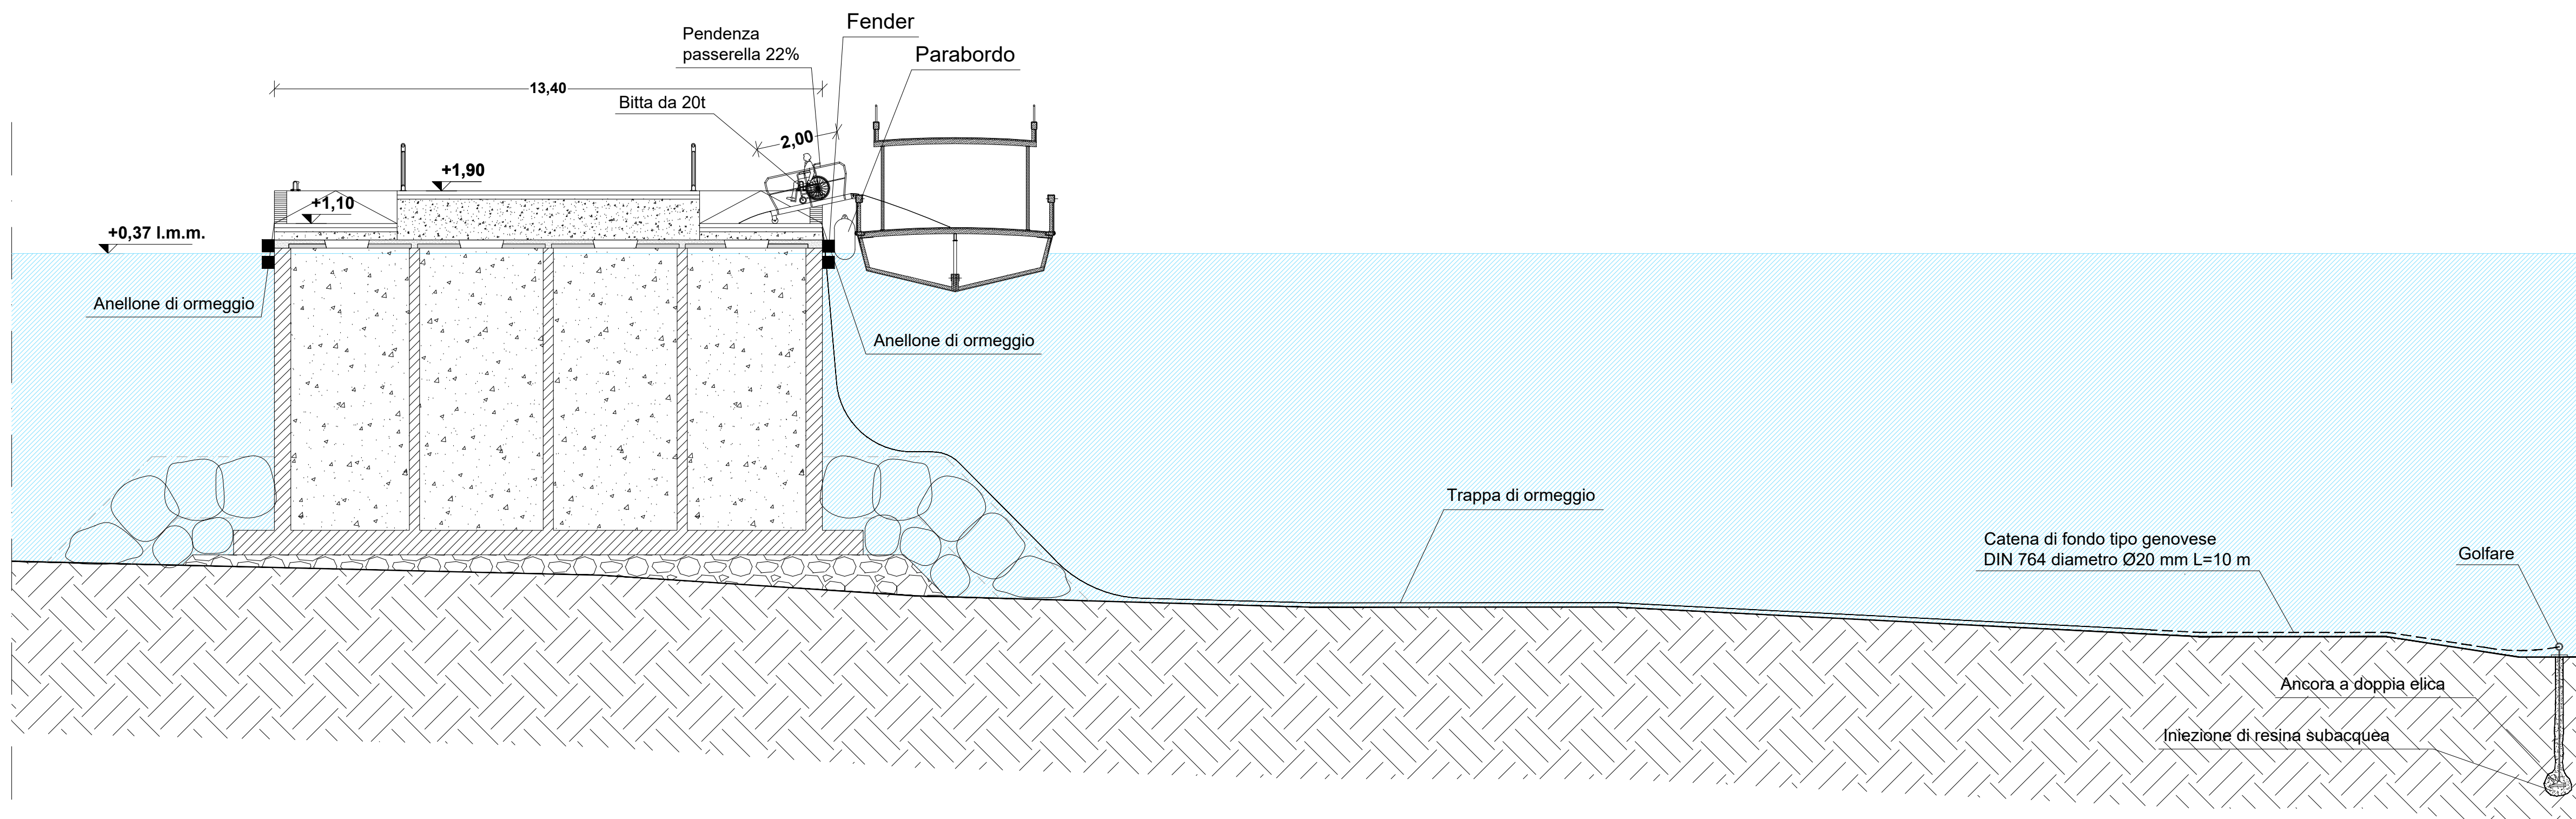

SEZIONE B2-B2 A LIVELLO MASSIMO +0,37 m (Scala1:100)

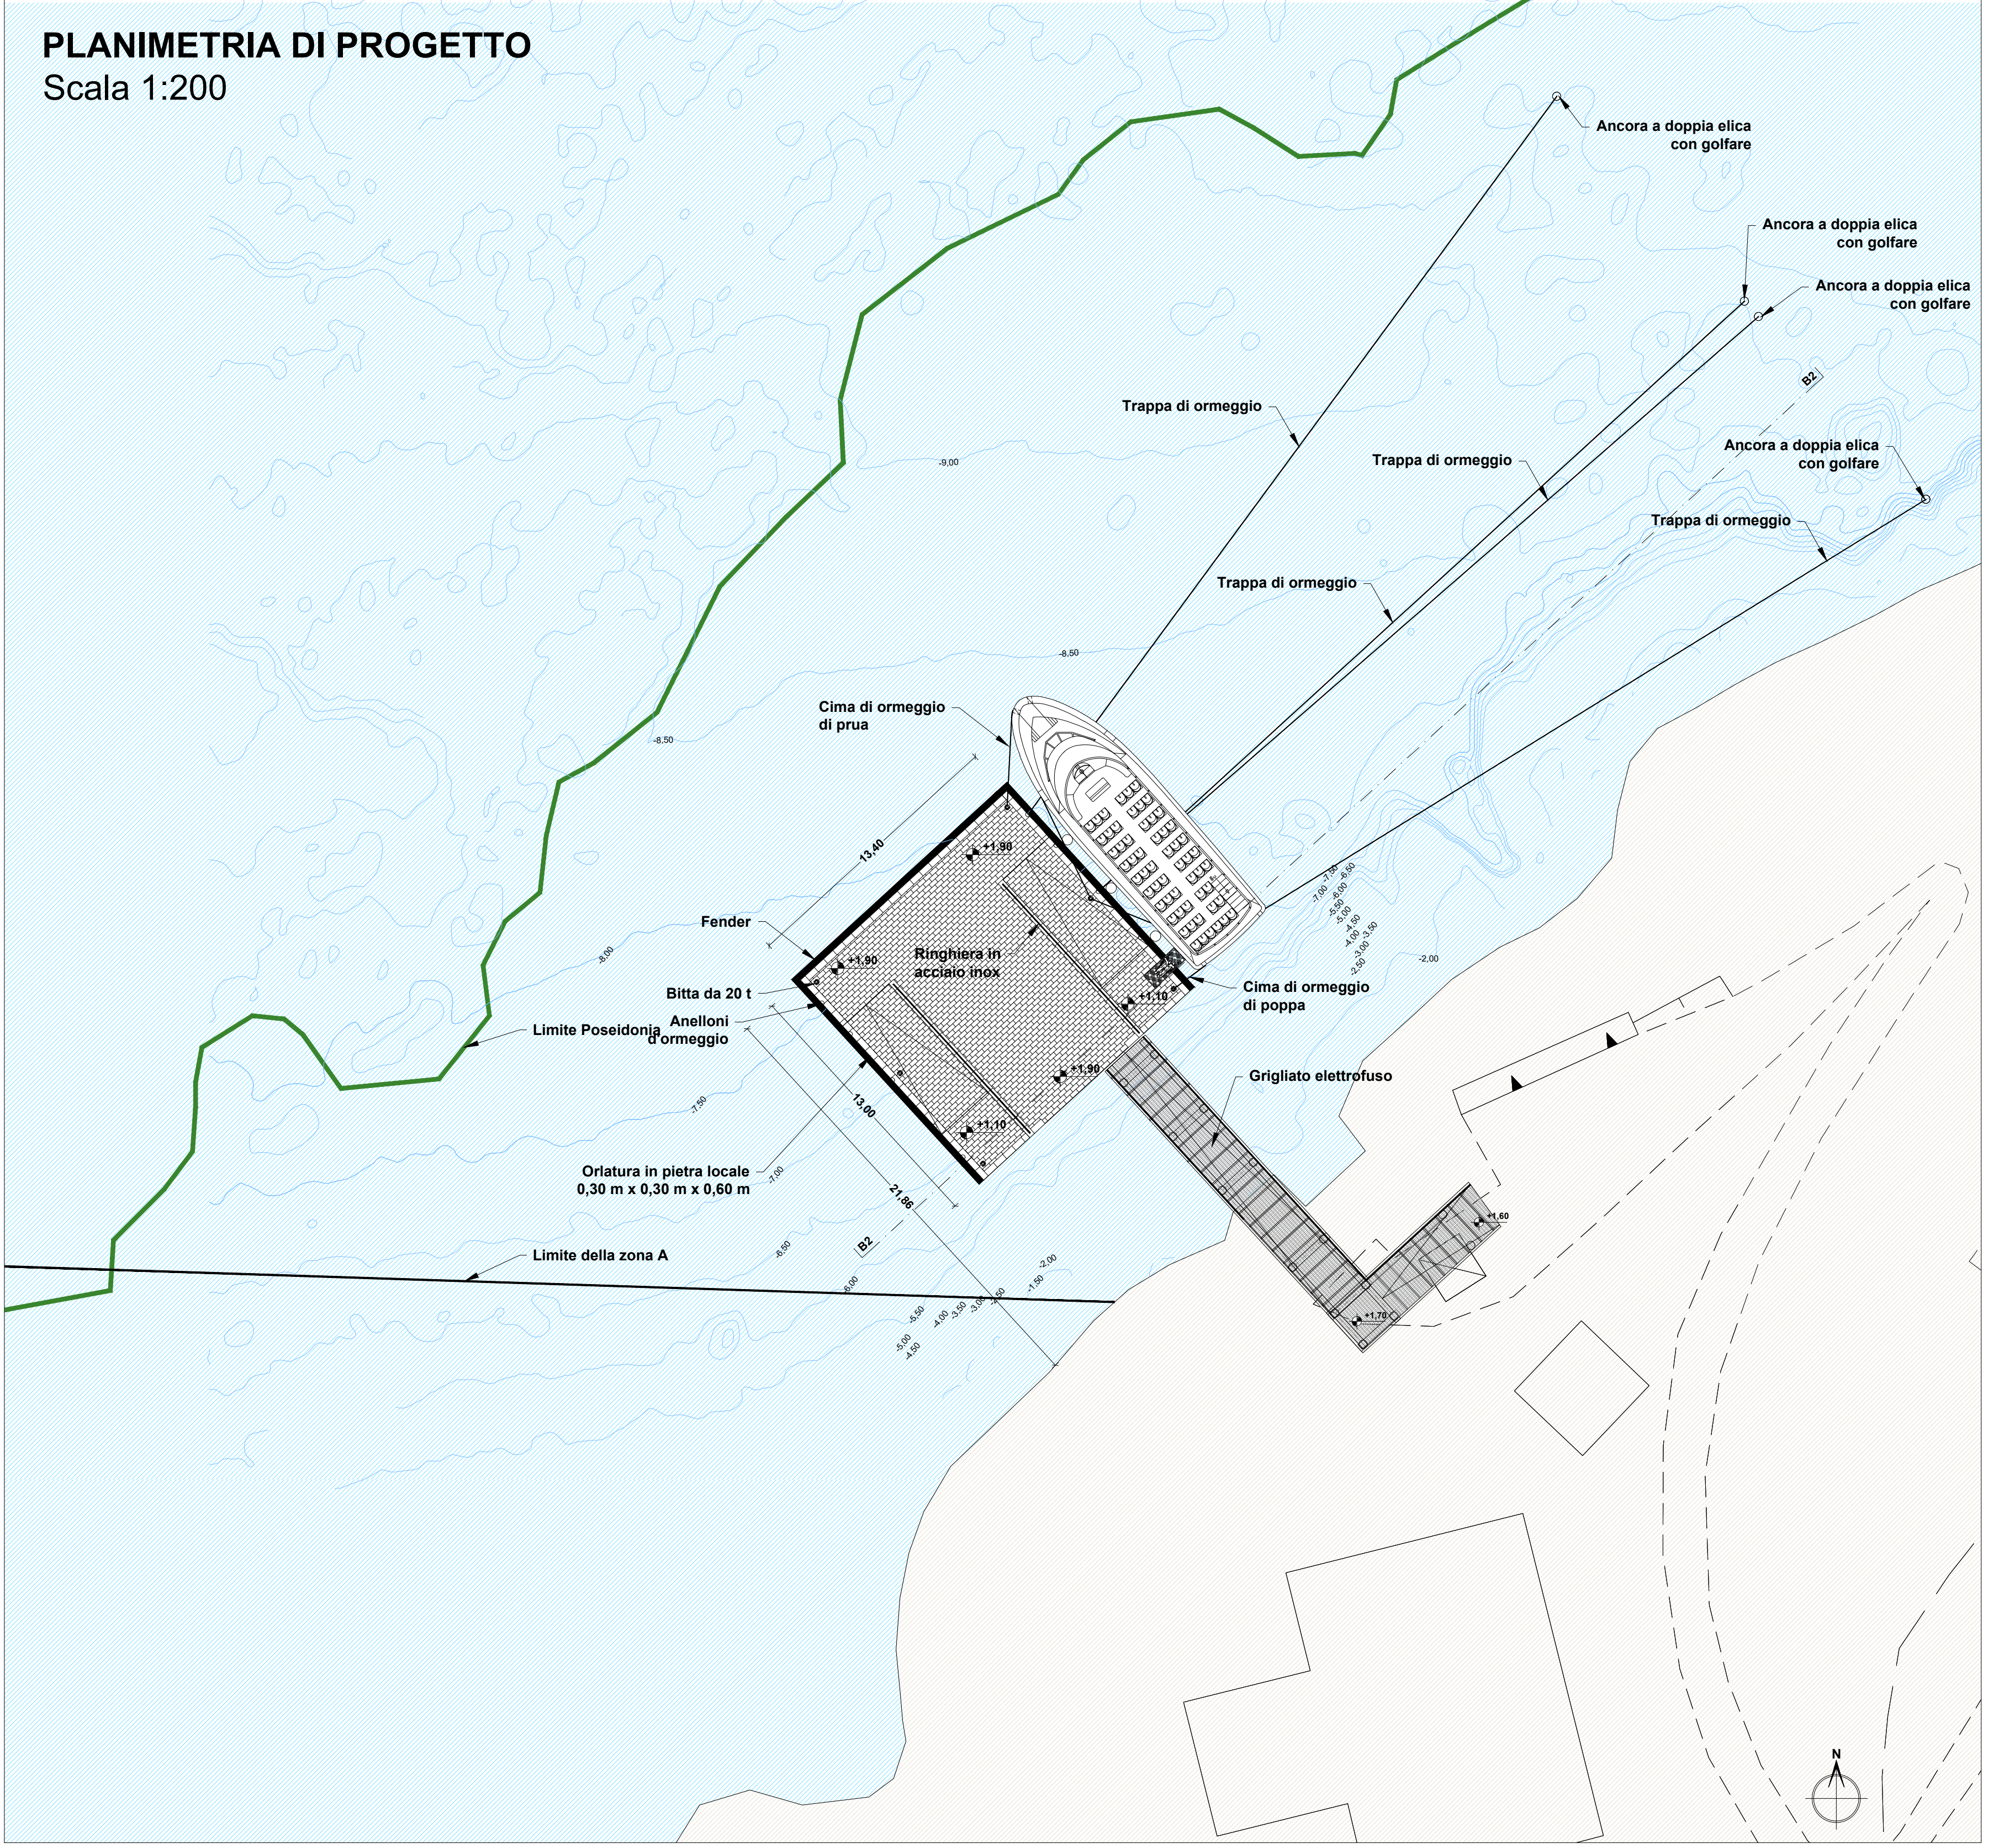

Comune di Ventotene
REGIONE LAZIO
CONTRATTO ISTITUZIONALE DI SVILUPPO
RECUPERO E RIFUNZIONALIZZAZIONE EX CARCERE BORBONICO DELL'ISOLA DI SANTO STEFANO VENTOTENE
 Intervento n. 3 "Realizzazione/aggiornamento degli approdi all'Isola di Santo Stefano"

STAZIONE APPALTANTE
INVITALIA S.p.a. - Soggetto Attuatore in ottemperanza agli artt. 3 e 8 del Contratto Istituzionale di Sviluppo "Recupero e rifunionalizzazione ex carcere borbonico dell'Isola di Santo Stefano Ventotene"
RESPONSABILE UNICO DEL PROCEDIMENTO Ing. ENRICO FRISCO

COORDINAMENTO PROGETTAZIONE: Dott. Arch. Rosa di NUZZO

Funzione Servizi di Ingegneria

PROGETTO DEFINITIVO


SCALE: 1:100/1:200
 CODICE ELABORATO: 2017ESTNIV-02-CM-TAV009
 CODICE FILE: 2017ESTNIV-02-CM-TAV009.rvt
 CODICE BREVE: OM-TAV009