



SEZIONE B2-B2 A LIVELLO MEDIO MARE (Scala1:100)

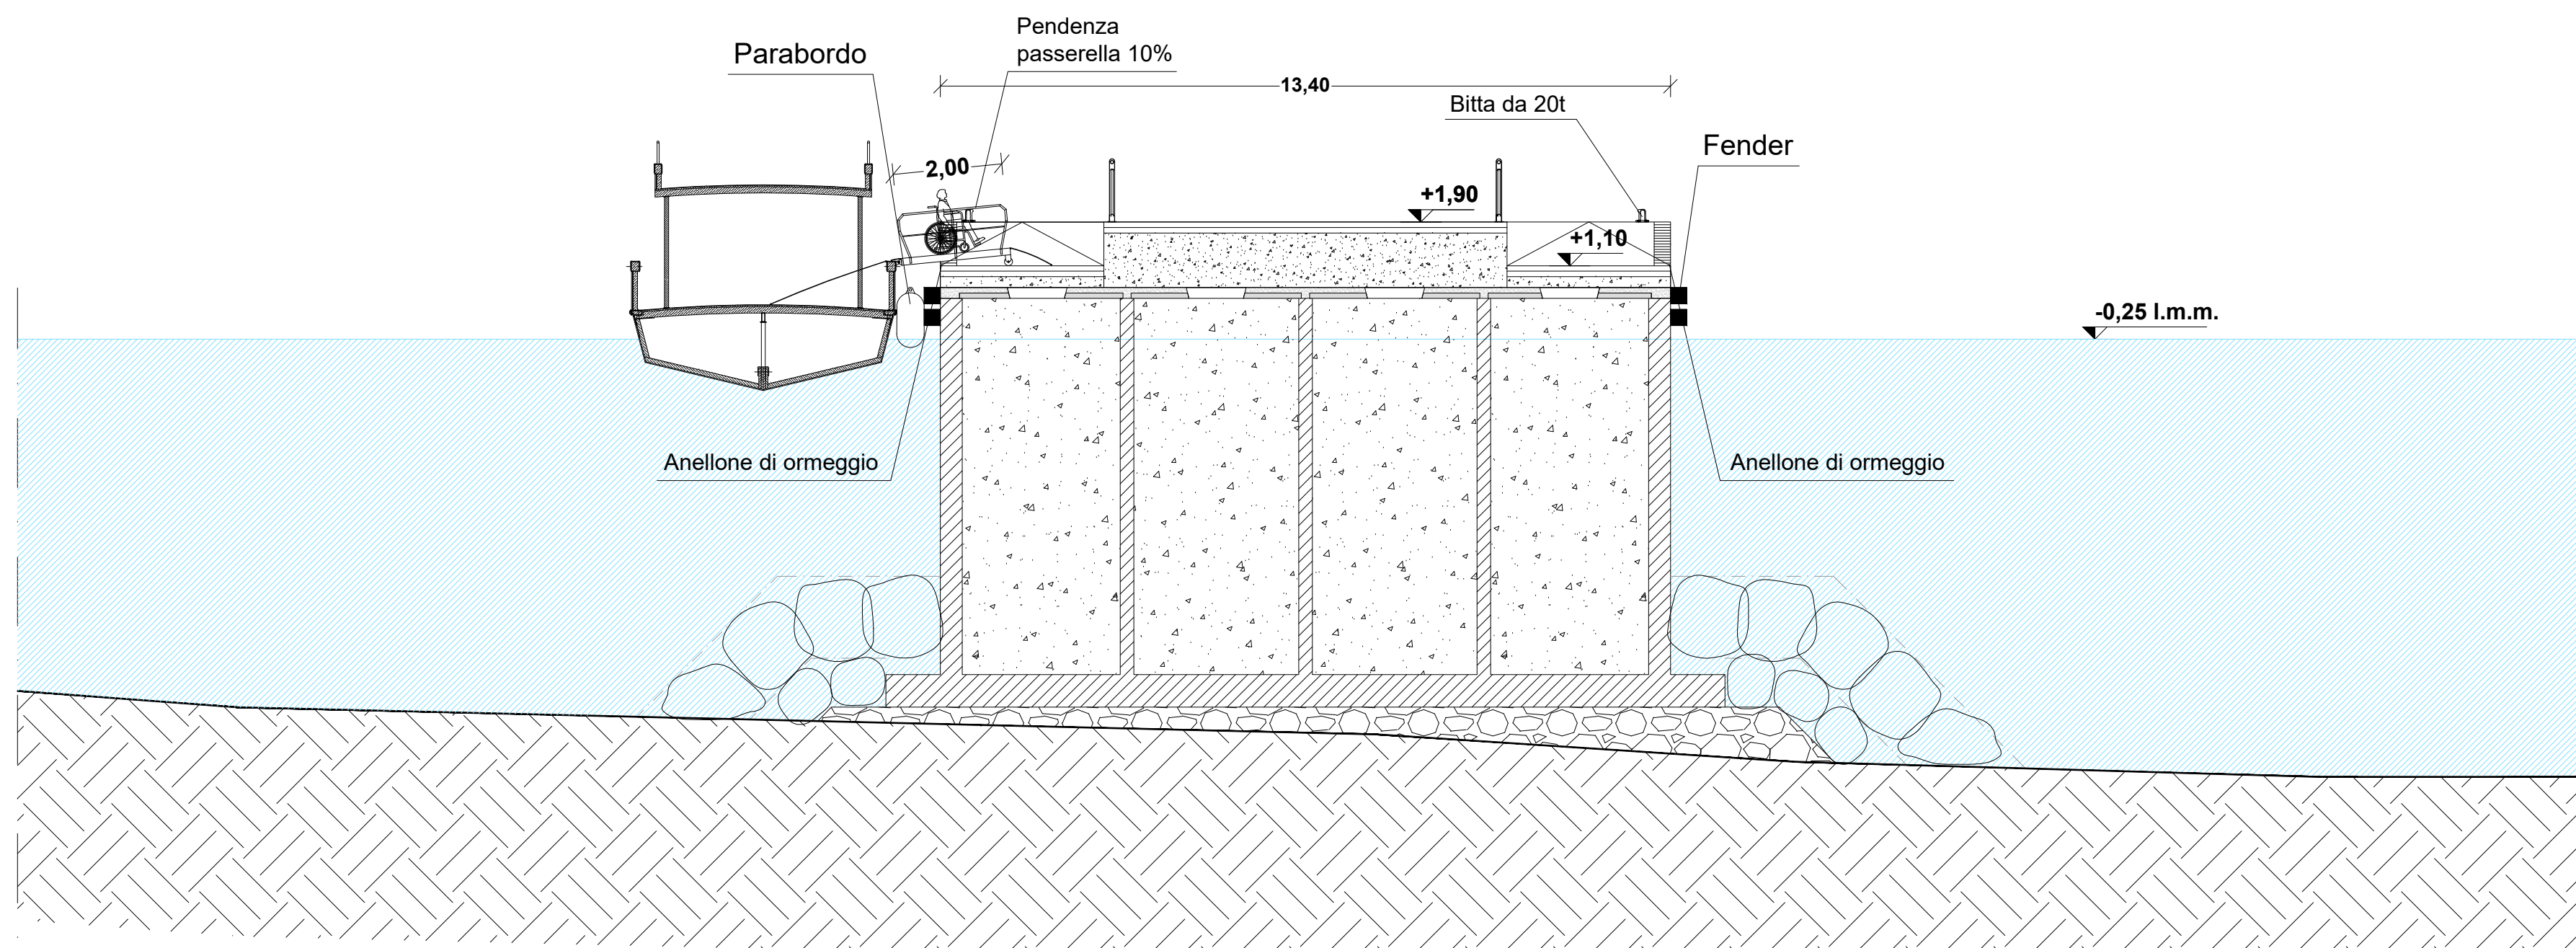


SEZIONE B2-B2 A LIVELLO MINIMO -0,25 m (Scala1:100)

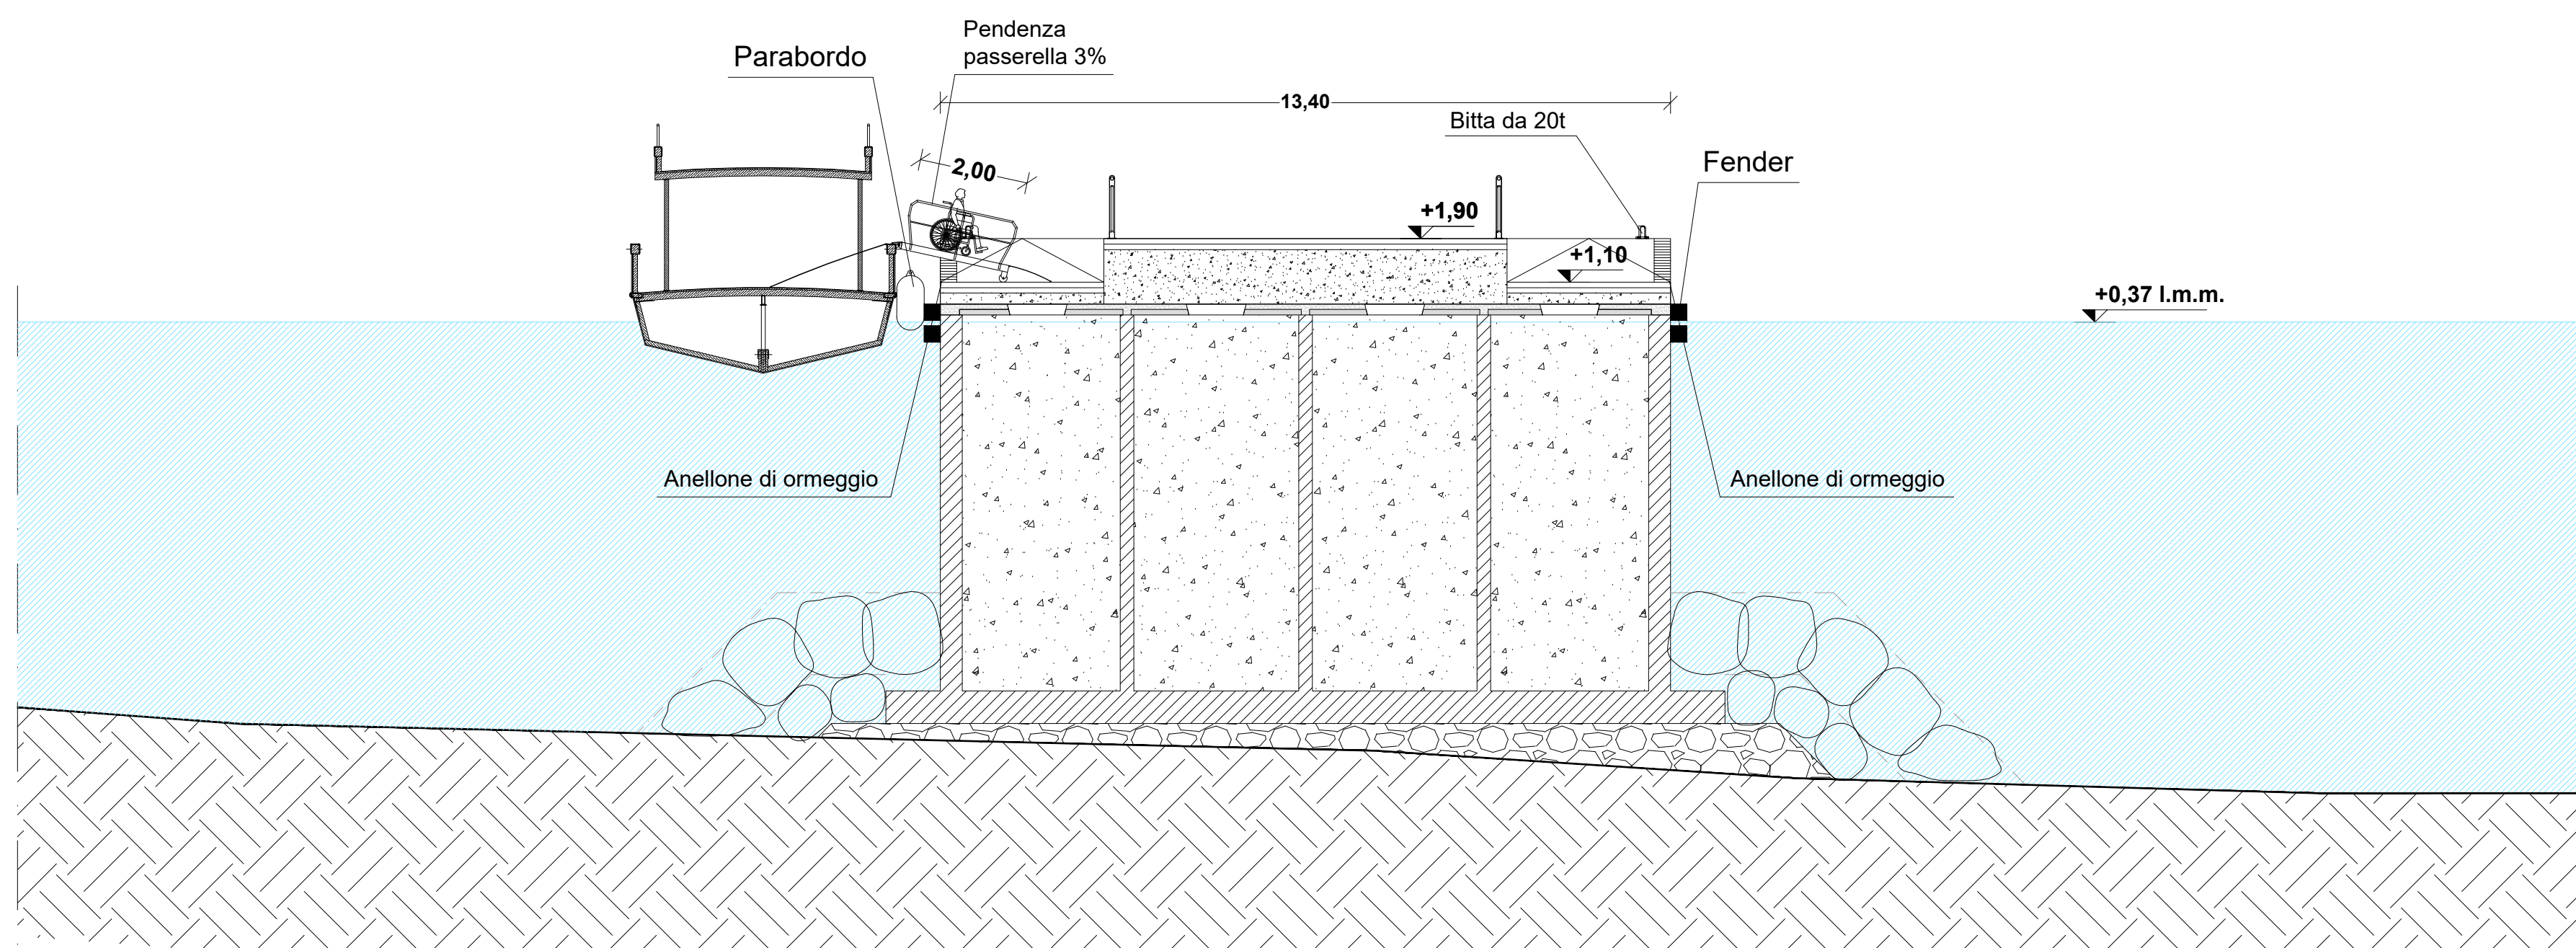

SEZIONE B2-B2 A LIVELLO MASSIMO +0,37 m (Scala1:100)

PLANIMETRIA DI PROGETTO
Scala 1:200

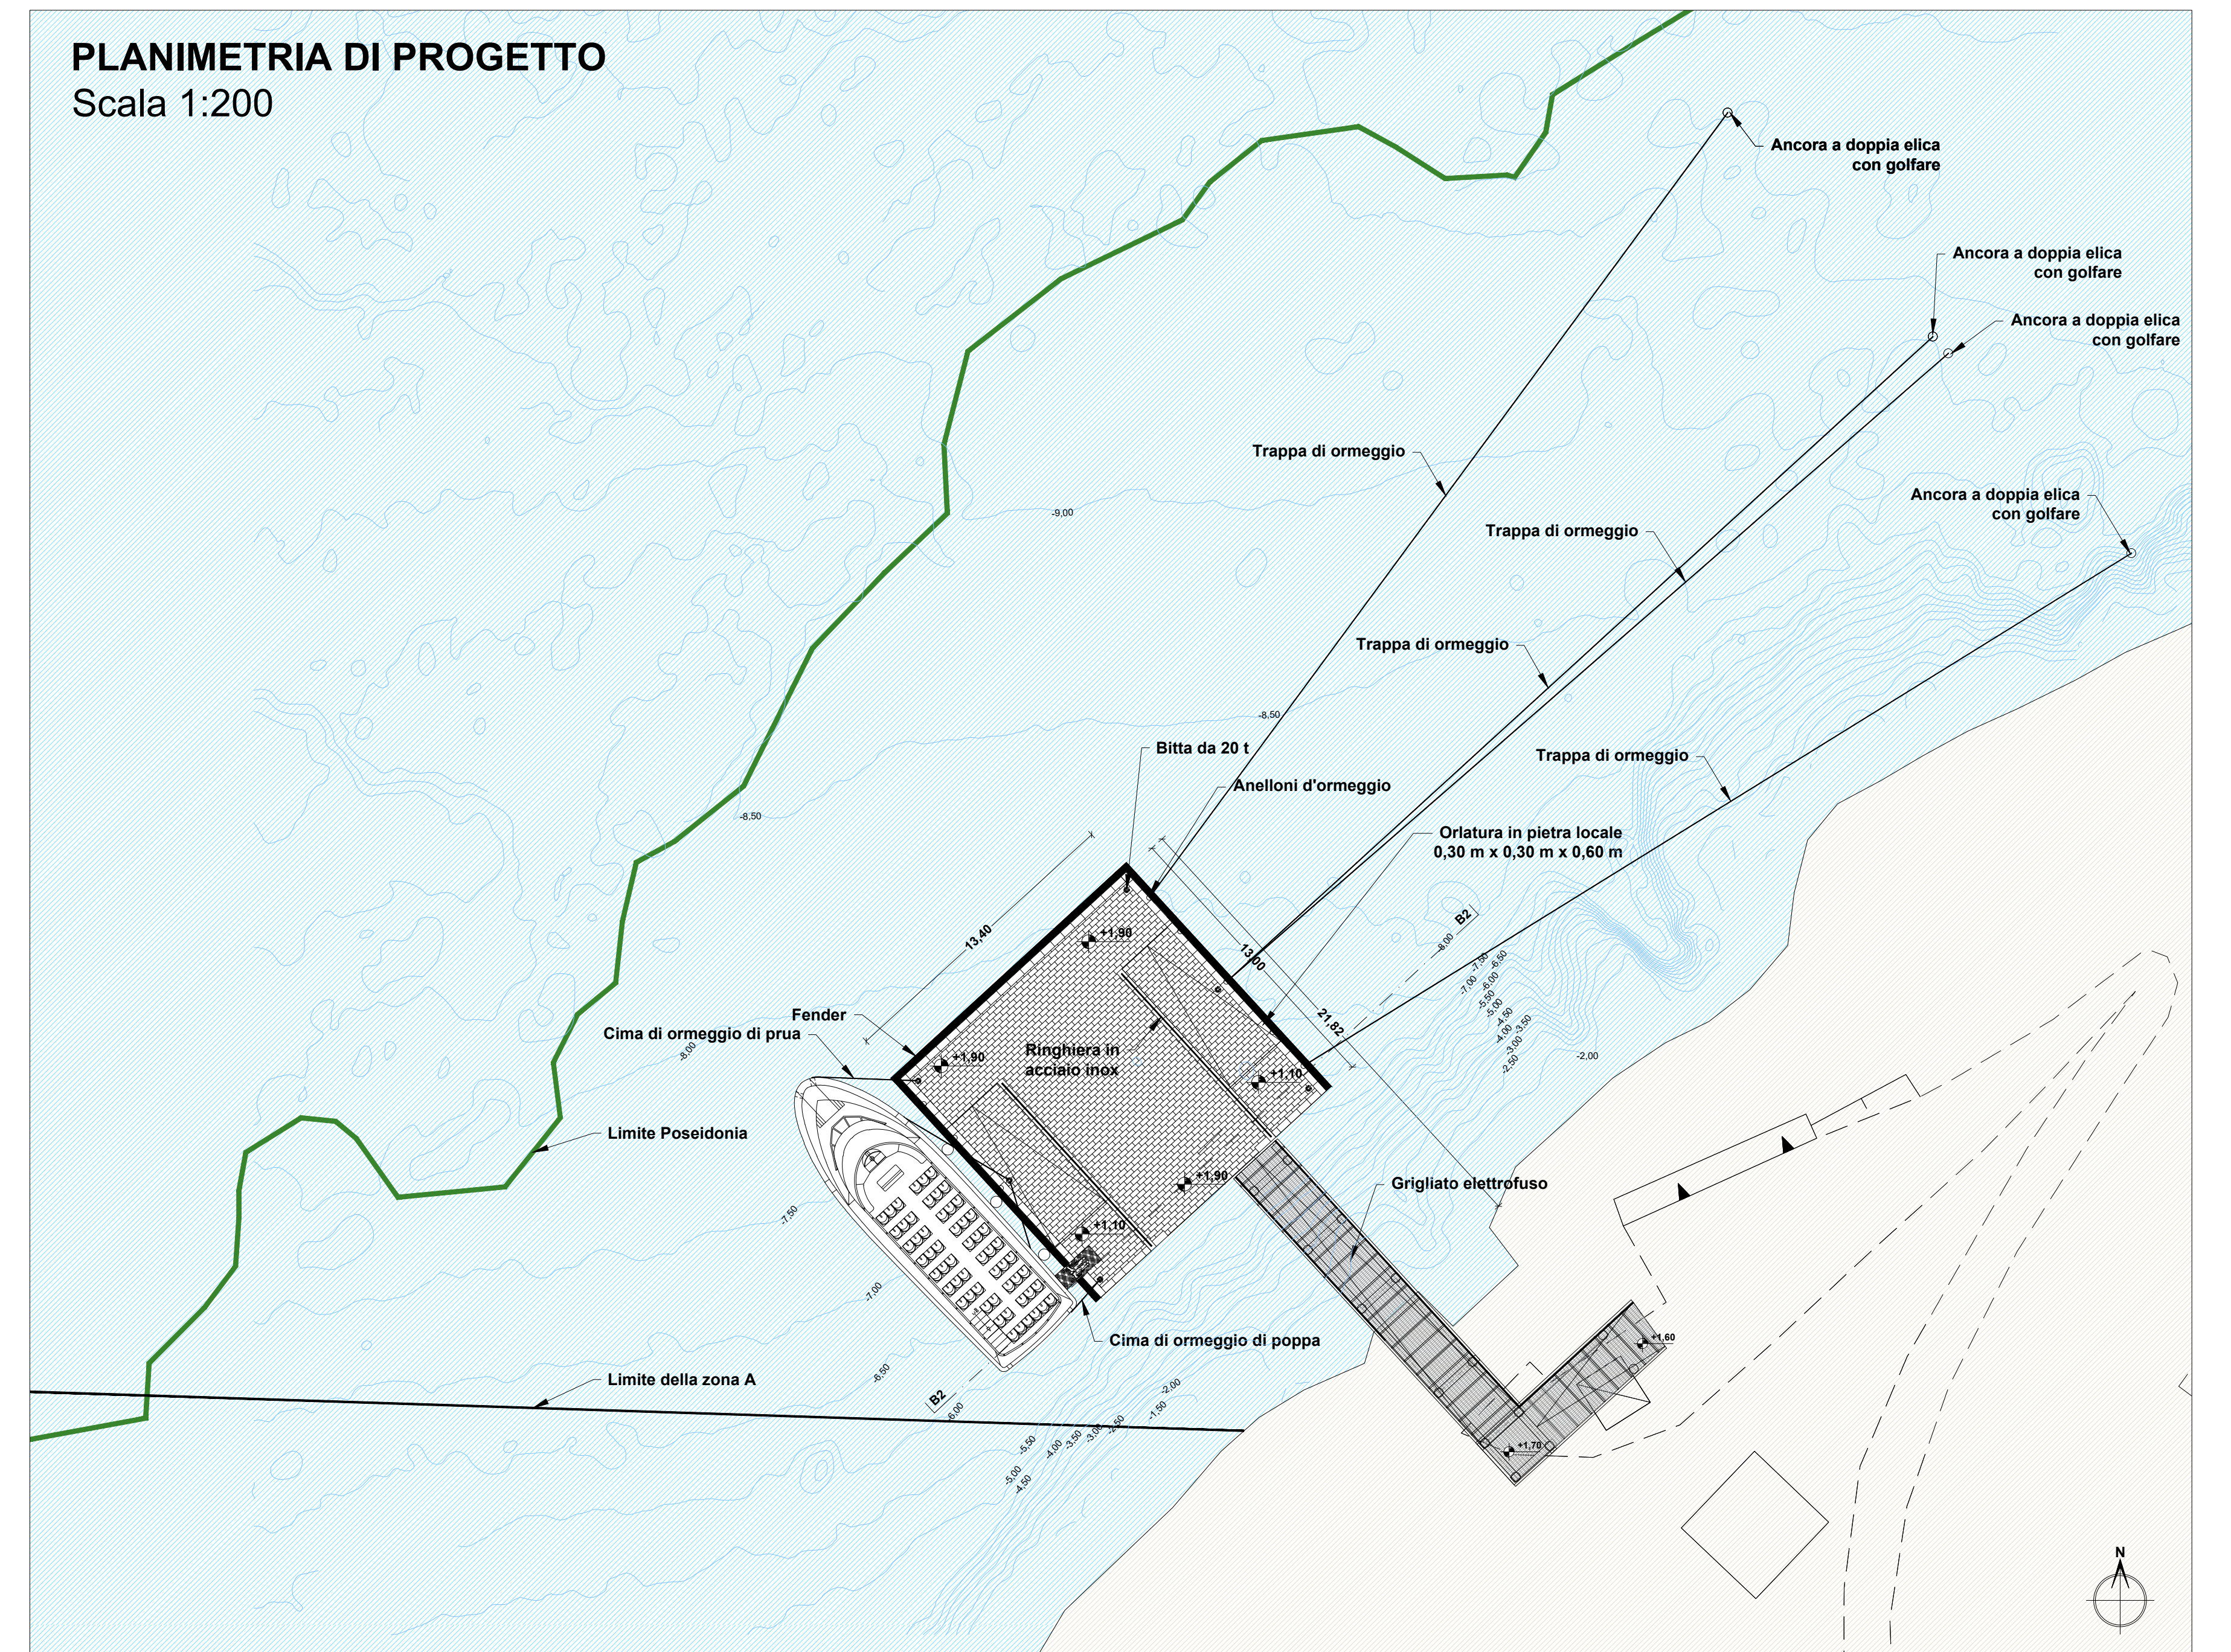

Comune di Ventotene
REGIONE LAZIO

CONTRATTO ISTITUZIONALE DI SVILUPPO
RECUPERO E RIFUNZIONALIZZAZIONE EX CARCERE BORBONICO DELL'ISOLA DI SANTO STEFANO VENTOTENE
Intervento n. 3 "Realizzazione adeguamento degli approdi all'isola di Santo Stefano"

STAZIONE APPALTANTE
INVITALIA

RESPONSABILE UNICO DEL PROCEDIMENTO: Dott. Ing. ENRICO FUSCO

COORDINAMENTO PROGETTAZIONE: Dott. Arch. ROSSA DI NUZZO

PROGETTAZIONE ARCHITETTICA: GRUPPO DI LAVORO INTERNO
Dott. Arch. MAURIZIO BARAZZI
Dott. Arch. ANTONIO DI NUNNO
Dott. Arch. ANNA ELIAZZARI
Dott. Arch. LUCA PIAZZOLI

PROGETTAZIONE STRUTTURALE: Dott. Ing. FRANCESCO DI LUJANO
Dott. Ing. LUCIANO GALICCI
Dott. Ing. FRANCESCO DI LUJANO
Dott. Ing. LUCIANO GALICCI

PROGETTAZIONE OPERE MARITTIME: Dott. Ing. DANIELE BENCETTI
Dott. Ing. DANIELE BENCETTI

PROGETTAZIONE GEOTECNICA: Dott. Ing. FRANCESCO DI LUJANO
Dott. Ing. LUCIANO GALICCI

PROGETTAZIONE GEODINAMICA: Dott. Ing. FRANCESCO DI LUJANO
Dott. Ing. LUCIANO GALICCI

PROGETTAZIONE ORANICA E MARITTIMA: Dott. Ing. LUIGI ALBERTI CODARI
Dott. Ing. FRANCESCO DI LUJANO
Dott. Ing. LUCIANO GALICCI

PROGETTAZIONE DELLA SICUREZZA: Dott. Arch. ANNA ELIAZZARI
Dott. Arch. ANNA ELIAZZARI

CONSULENZA TECNICO SCIENTIFICA: Dott. Ing. PAOLO SAMMARCO
Dott. Ing. PAOLO SAMMARCO

ATTIVITÀ TECNICHE: Beni Culturali e Architettura
Arch. ROSSA DI NUZZO

RELAZIONE GEOLOGICA: ASPI Servizi Archeologici s.r.l. - Dott.ssa Laura SANTINI e Francesco TRICOMI
RELAZIONE GEOLOGICA: ASPI Servizi Archeologici s.r.l. - Dott.ssa Laura SANTINI e Francesco TRICOMI
RELAZIONE GEOLOGICA: ASPI Servizi Archeologici s.r.l. - Dott.ssa Laura SANTINI e Francesco TRICOMI

PROGETTO DEFINITIVO

ELABORATO	DATA	NOME	FIRMA
Redatto	13-09-2021	Ing. FUSCO	
Verificato	13-09-2021	BENCETTI	
Approvato	13-09-2021	Rossa di NUZZO	
DATA	05-03-2021	CODICE BREVE	
SCALA	1:100/1:200		

Funzione Servizi di Ingegneria

REVISIONE DATA AGGIORNAMENTI

REVISIONE	DATA	AGGIORNAMENTI	CODICE ELABORATO	CODICE FILE
Rev. 1	13-09-2021	Revisione in sede di procedura di VIA	2017ESTRVA-02-OM-TAV010	
Rev. 2				
Rev. 3				

OM-TAV010