




SEZIONE B2-B2 A LIVELLO MEDIO MARE (Scala1:50)

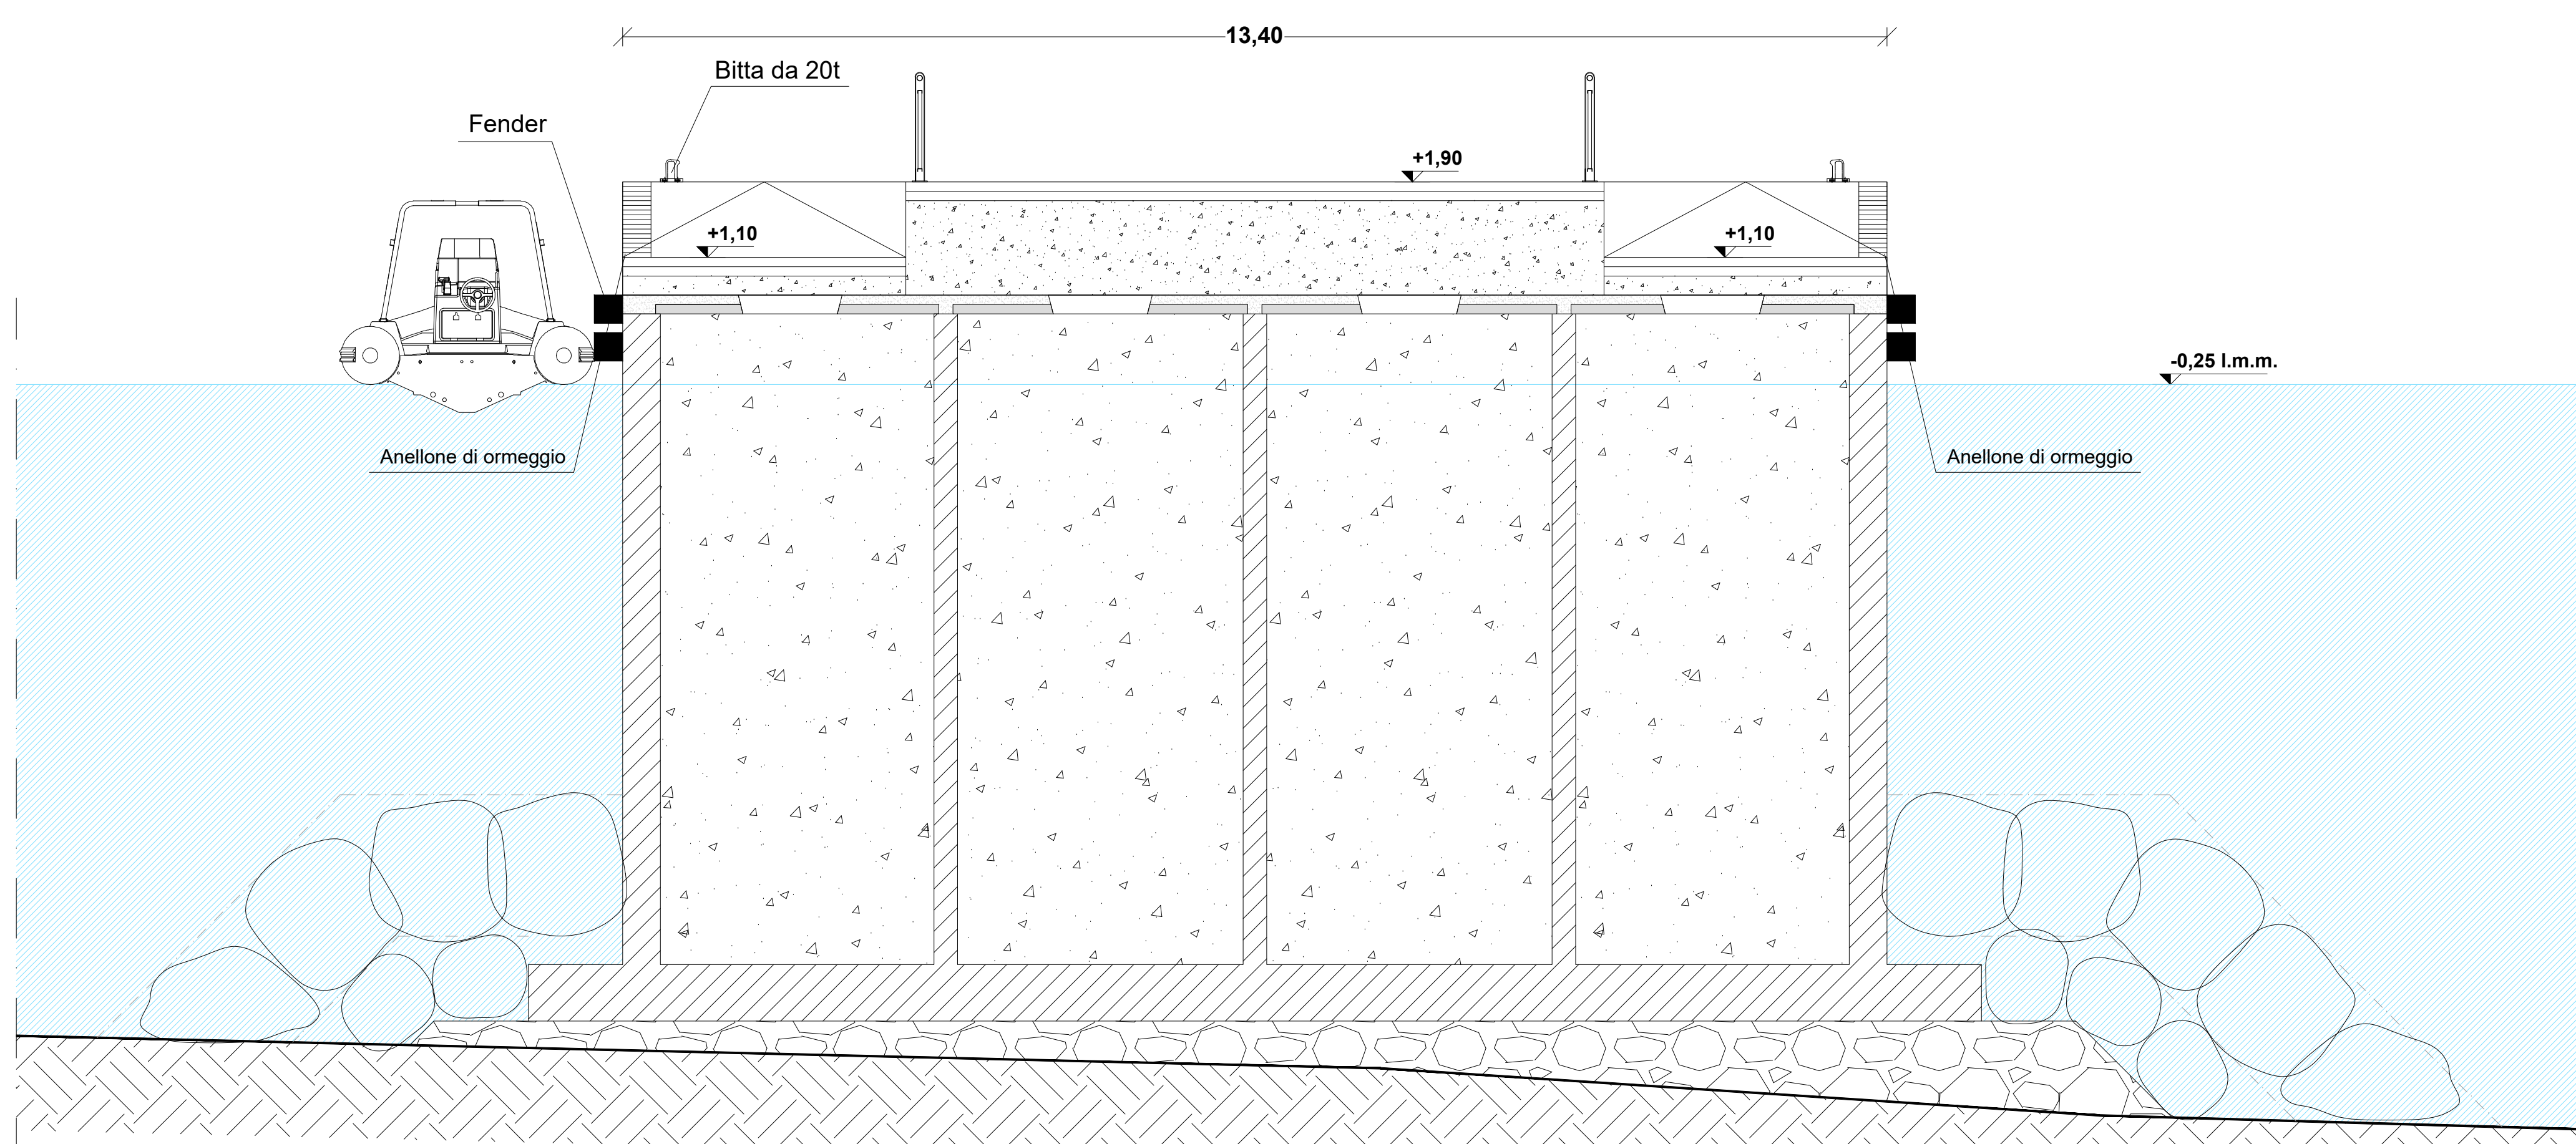

SEZIONE B2-B2 A LIVELLO MINIMO -0,25 m (Scala1:50)

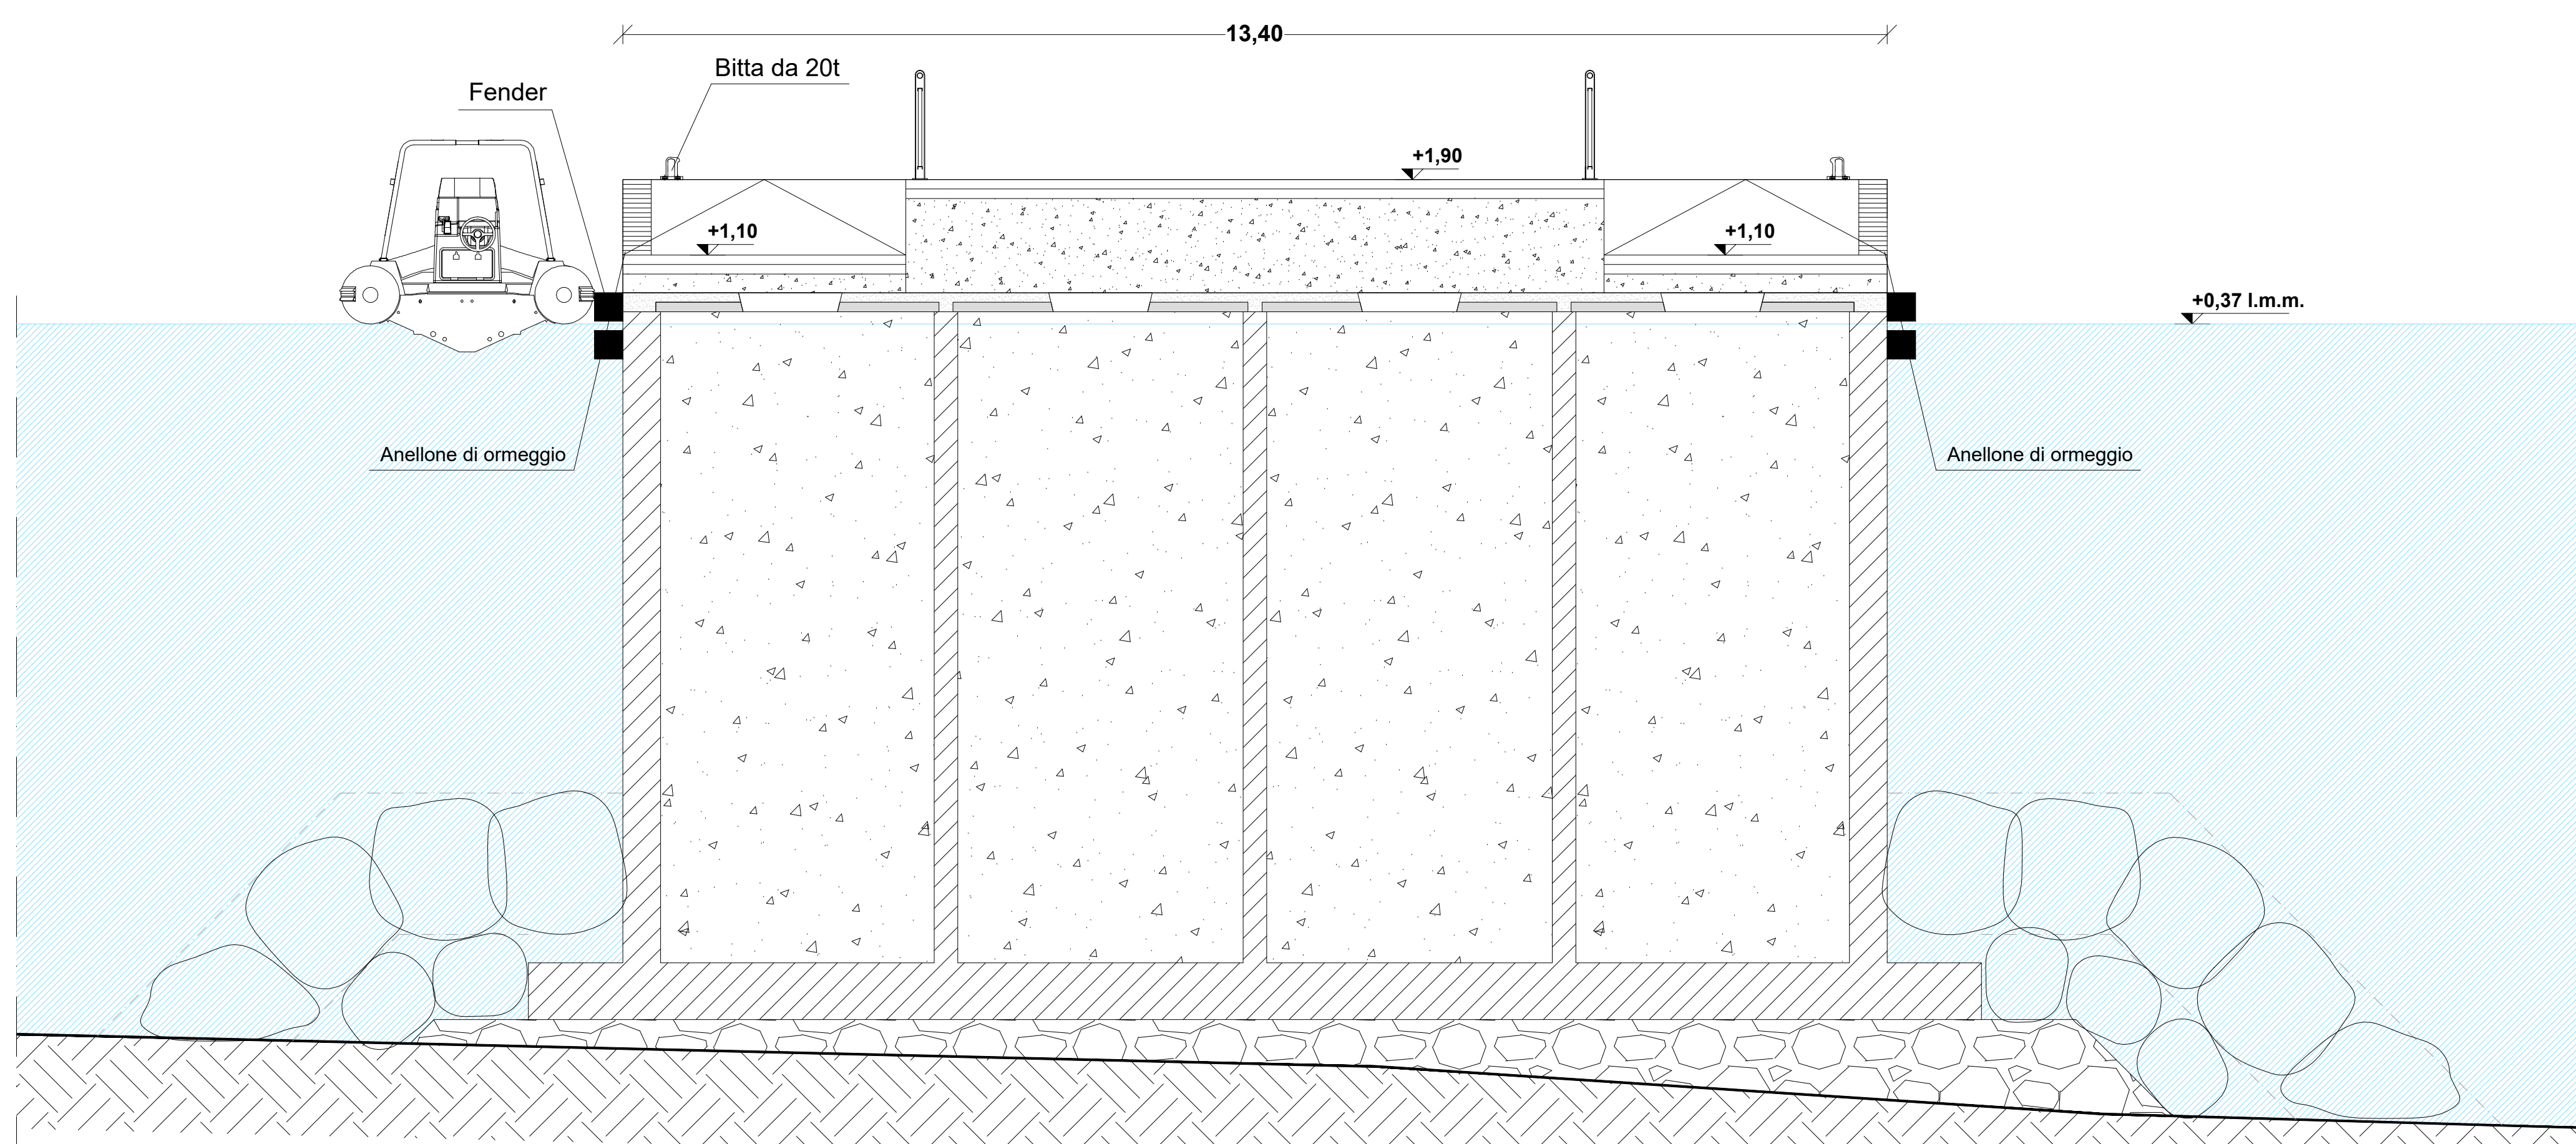

SEZIONE B2-B2 A LIVELLO MASSIMO +0,37 m (Scala1:50)

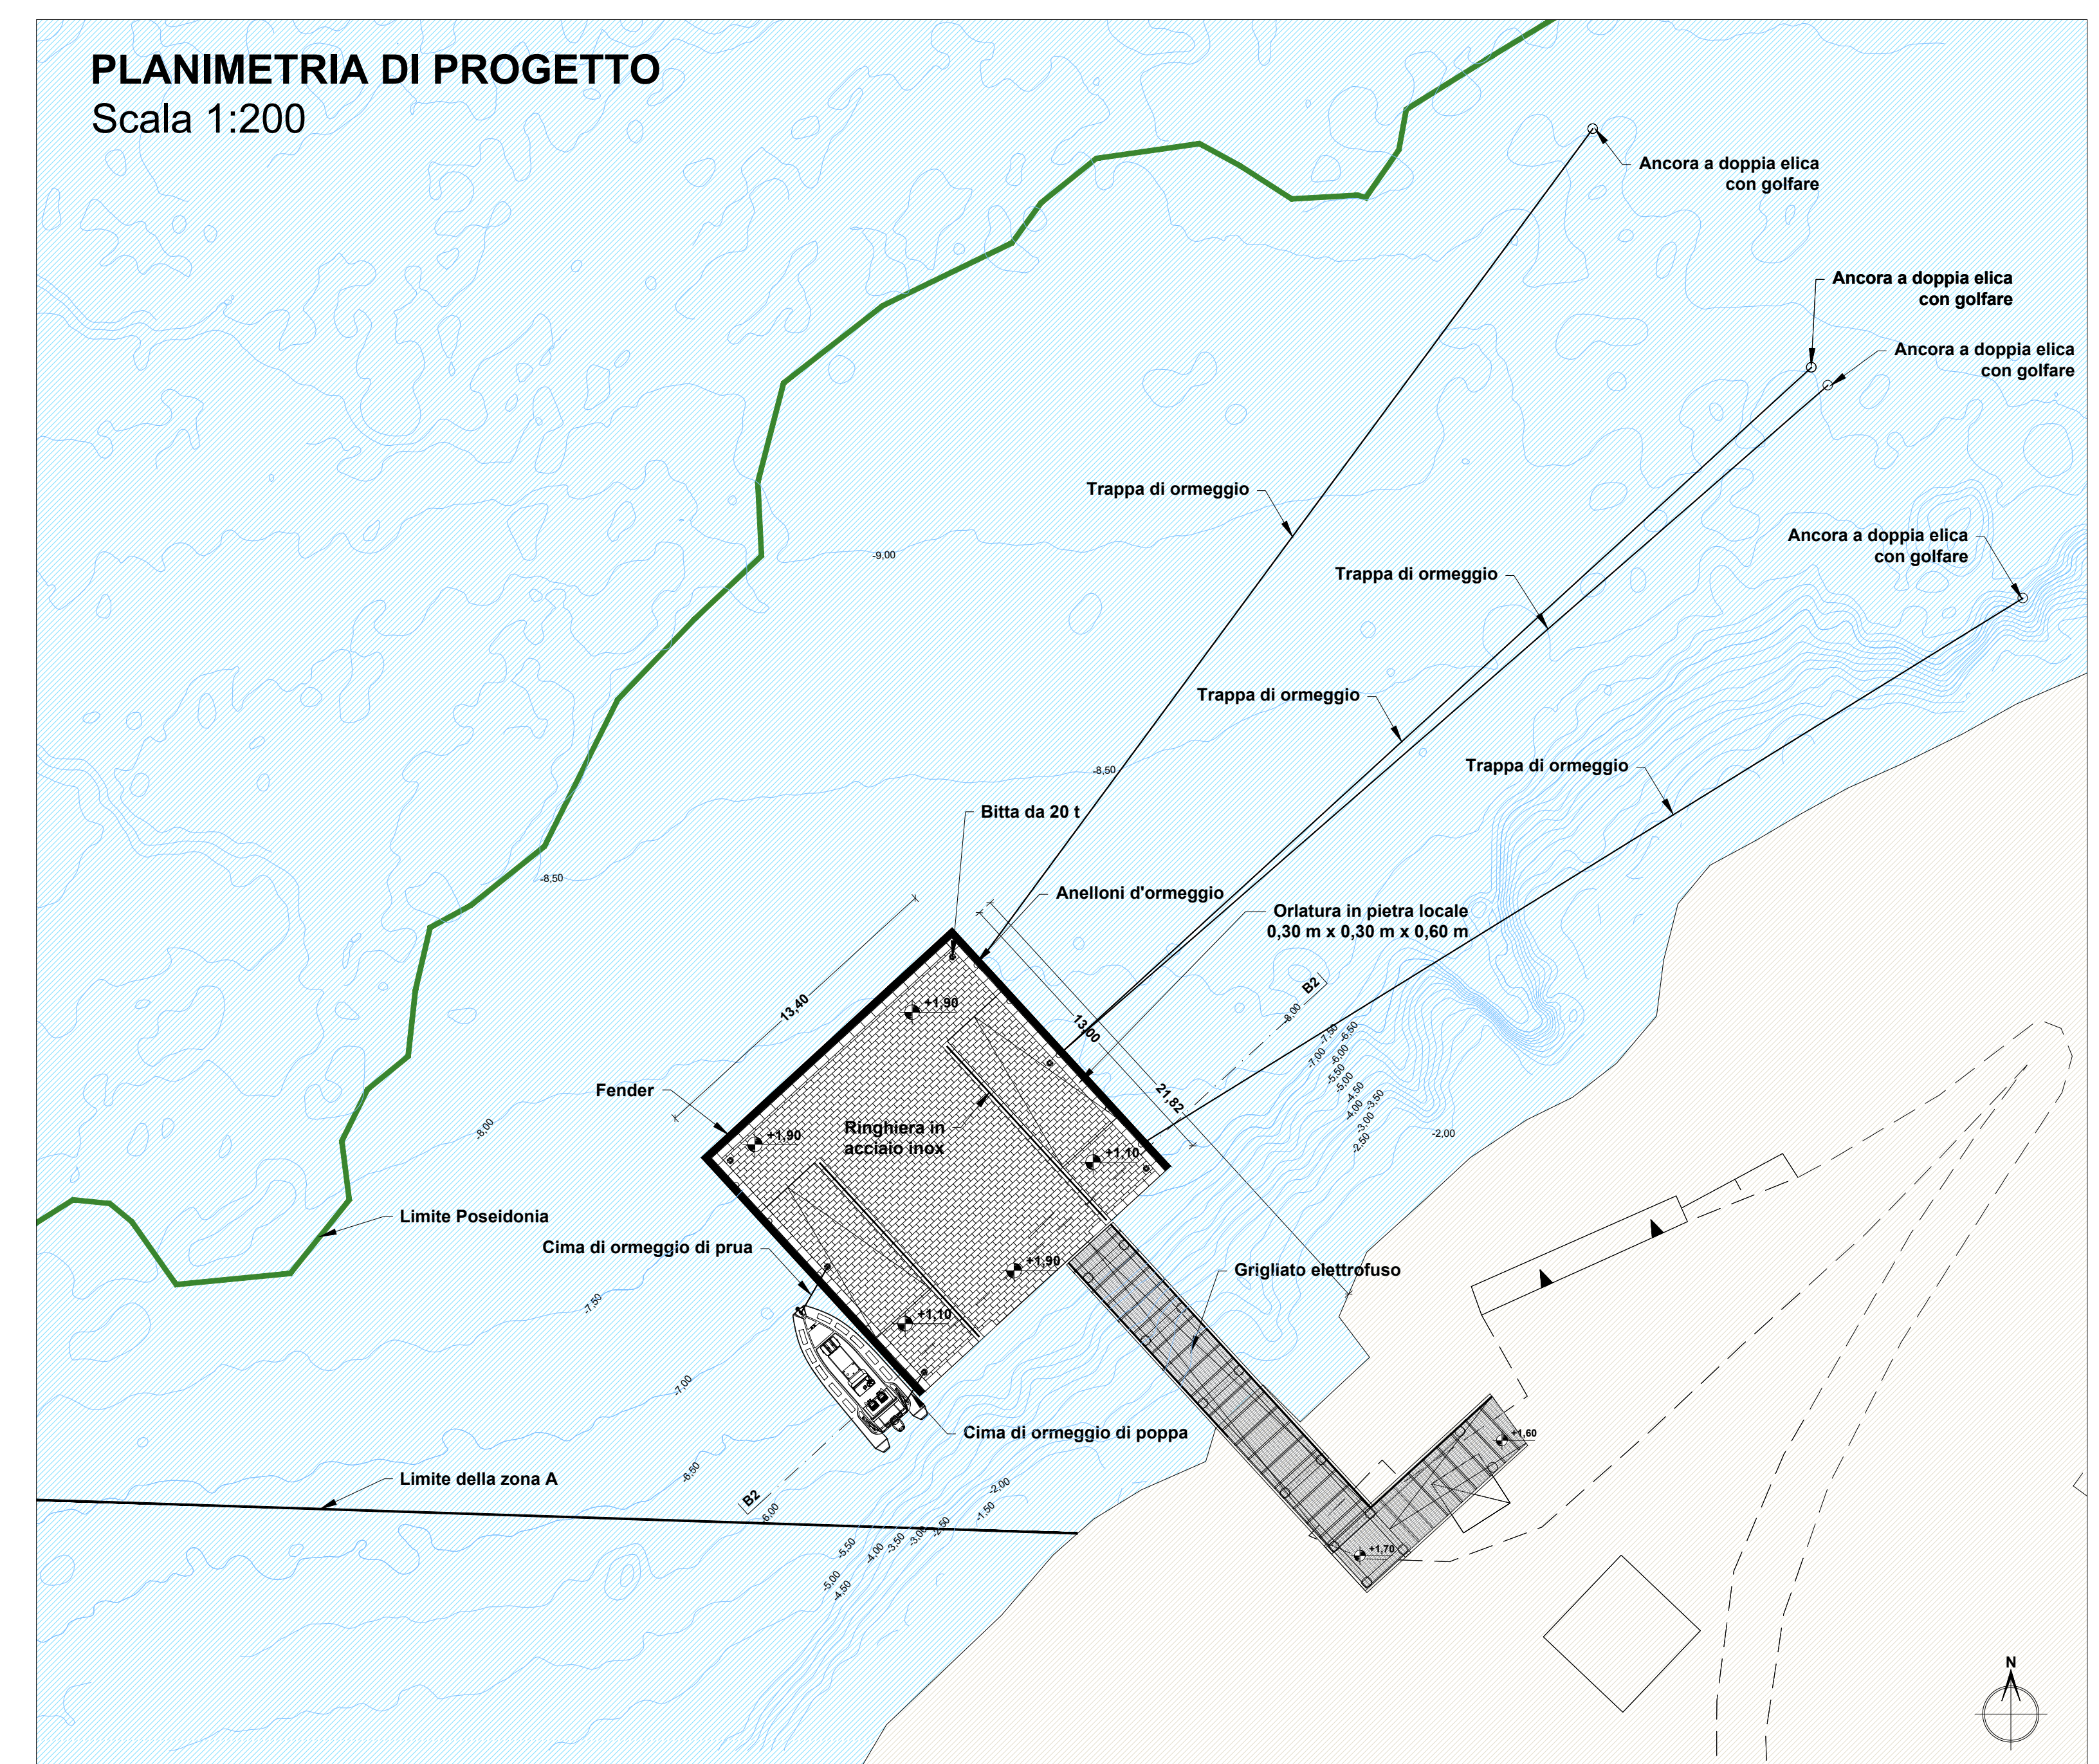

Comune di Ventotene
REGIONE LAZIO
CONTRATTO ISTITUZIONALE DI SVILUPPO
RECUPERO E RIFUNZIONALIZZAZIONE EX CARCERE BORBONICO DELL'ISOLA DI SANTO STEFANO VENTOTENE
 Intervento n. 3 "Rifunzionamento e adeguamento degli approdi all'isola di Santo Stefano"

STAZIONE APPALTANTE
INVITALIA
 Direzione Regionale Lazio
 Via della Repubblica, 100 - 00187 Roma (RM)

Funzione Servizi di Ingegneria
 Beni Culturali e Architetture
 Arch. Rosa di NUZZO

RESPONSABILE UNICO DEL PROCEDIMENTO: Dott. Ing. ENRICO FUSCO
COORDINAMENTO PROGETTAZIONE: Dott. Arch. Rosa di NUZZO
PROGETTAZIONE ARCHITETTICA: Dott. Ing. ENRICO FUSCO
PROGETTAZIONE STRUTTURALE: Dott. Ing. ENRICO FUSCO
PROGETTAZIONE OPERE MARITIME: Dott. Ing. ENRICO FUSCO
RELAZIONE GEOLOGICA: Dott. Ing. ENRICO FUSCO
PROGETTAZIONE OPERE MARITIME: Dott. Ing. ENRICO FUSCO
PROGETTAZIONE AMBIENTALE E PROCEDURA VAL VIA: Dott. Ing. ENRICO FUSCO
CONSULENZA TECNICO-AMBITO: Dott. Ing. ENRICO FUSCO

PROGETTO DEFINITIVO

ELABORATO	DATA	NOME	FIRMA
REDATTO	13-09-2021	ING. RINZALI	
VERIFICATO	13-09-2021	BENOTTI	
APPROVATO	13-09-2021	Rosa di NUZZO	
DATA	05-03-2021		
SCALA	1:50/1:200		

REVISIONI:
 Rev. 1: 13-09-2021 - Revisione in sede di procedura di Val
 Rev. 2:
 Rev. 3:

OPERE MARITIME
Scenari della flotta
Ormeggio all'inglese del gommone fronte di SudOvest

OM-TAV012