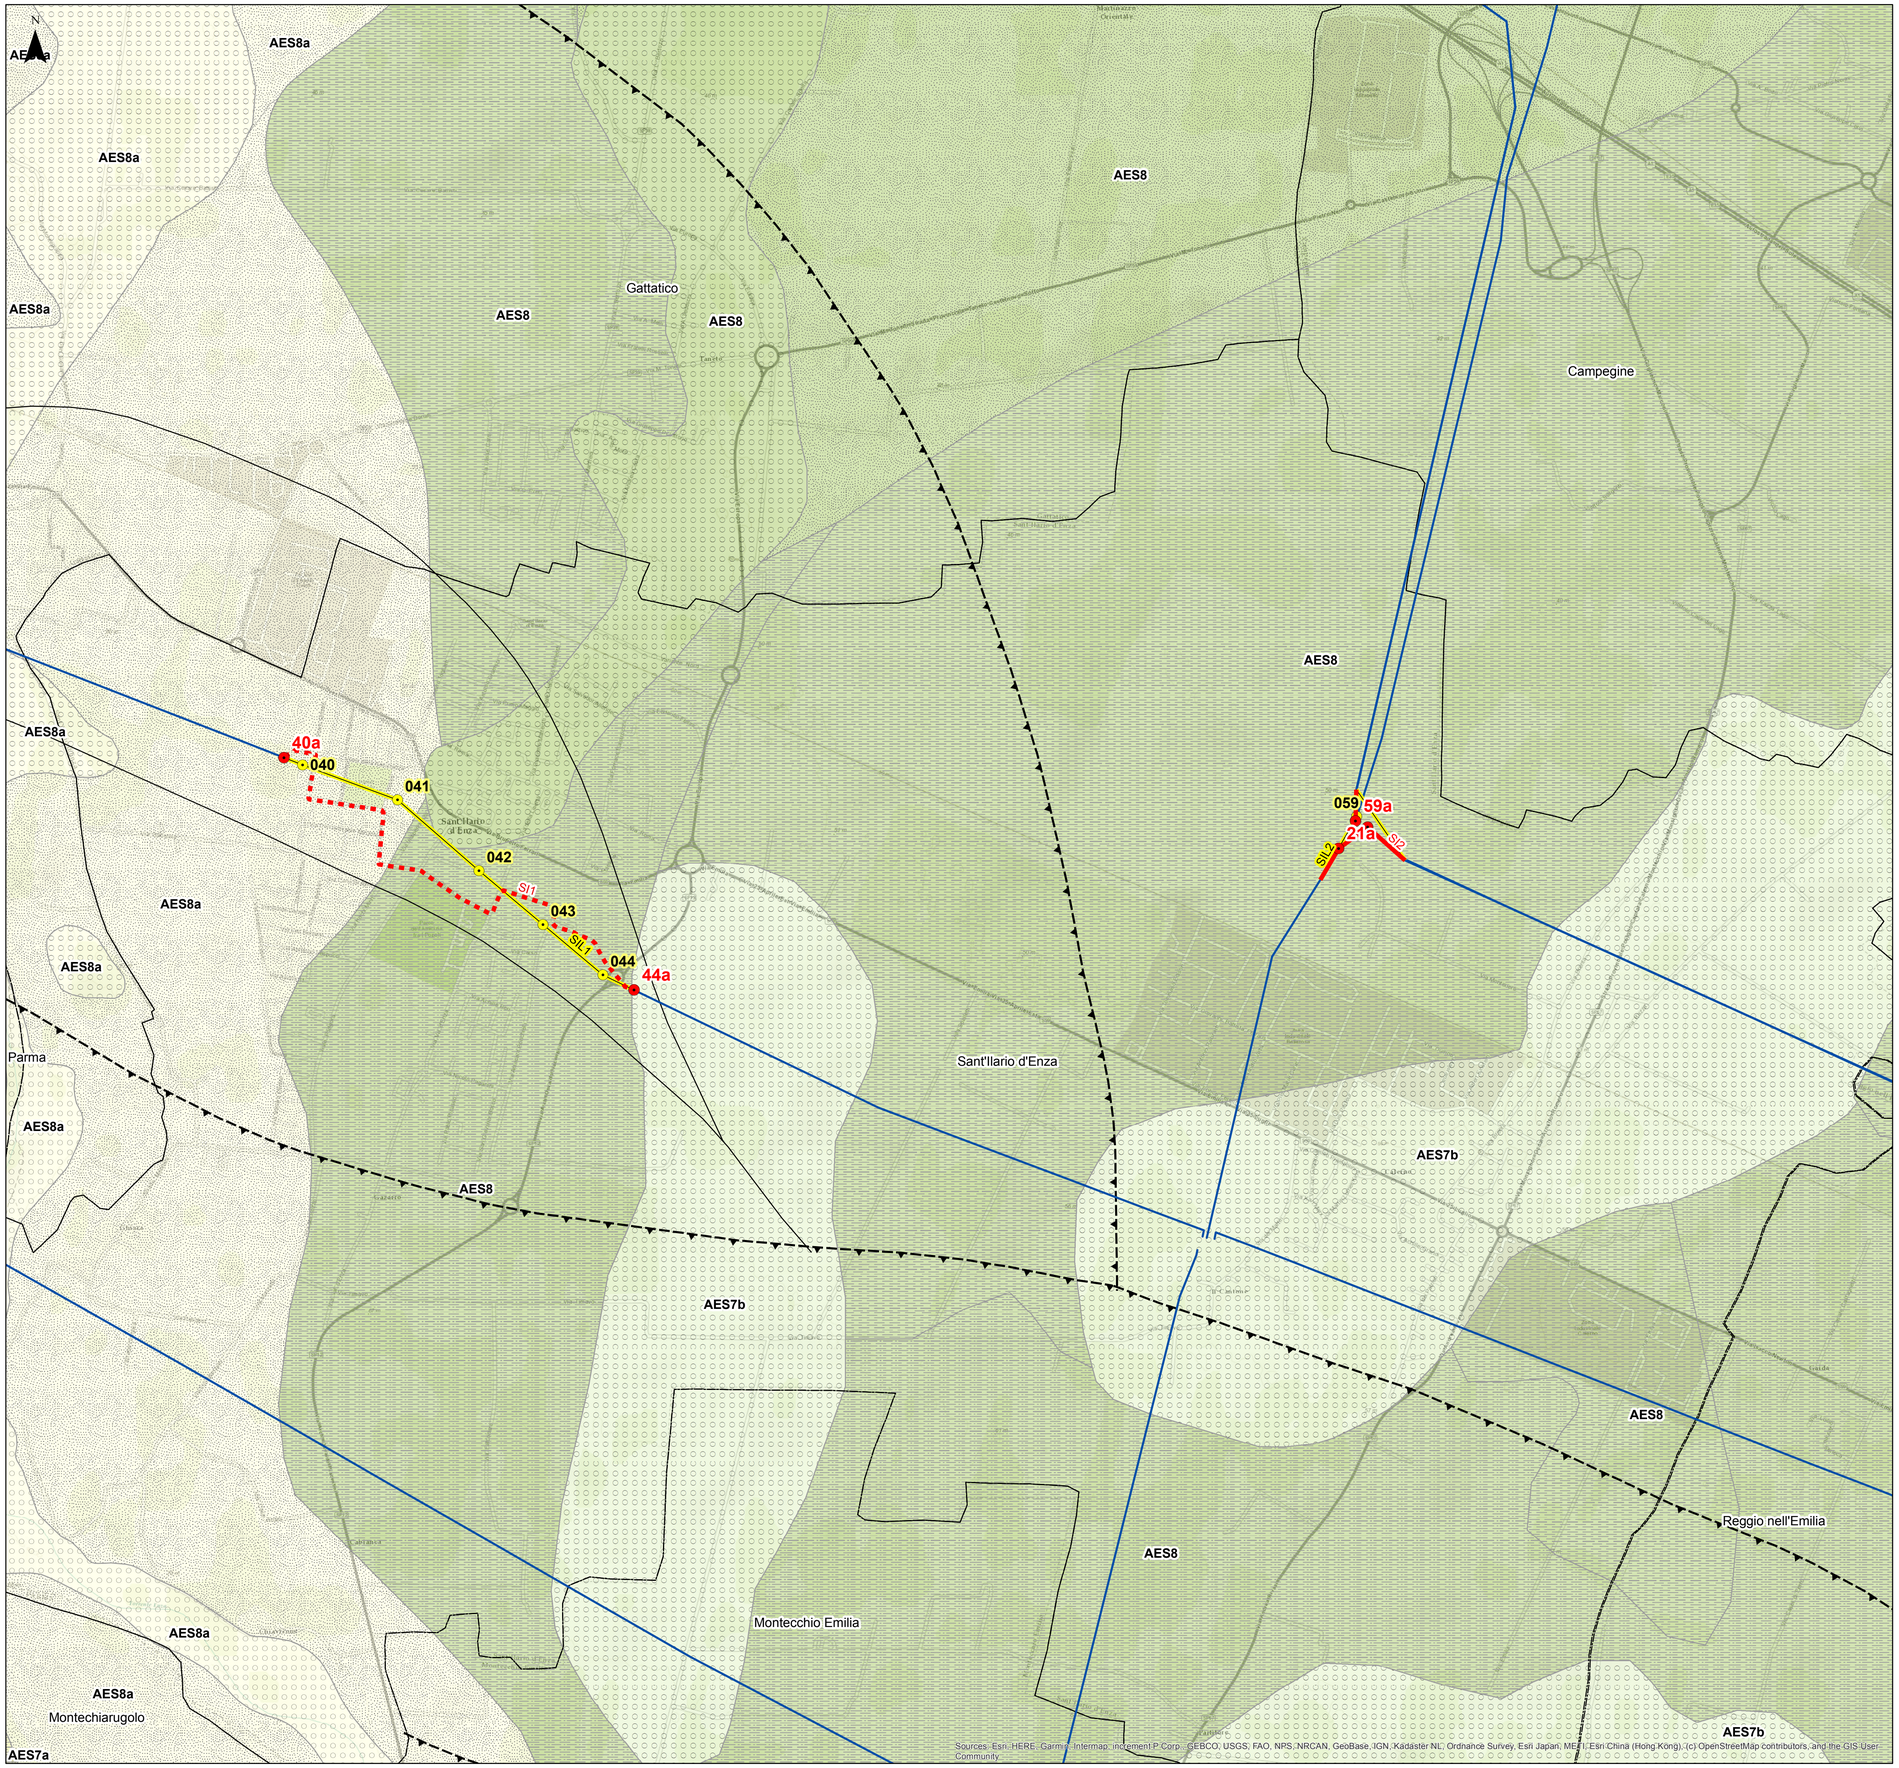

Legenda

- Sostegni in progetto
- Sostegni da demolire
- Elettrodotti 132kV aerei in progetto
- Elettrodotti 132 kV in cavo in progetto
- Elettrodotti 132 kV aerei da demolire
- Elettrodotti esistenti

Geologia

Ambienti e tessiture

- deposito di canale fluviale
- deposito di canale, argine e rotta fluviale
- deposito di piana inondabile in area interfluviale
- deposito di tracimazioni fluviali indifferenziate

Unità geologiche

- h3 - Cava riempita
- a4 - Deposito eluvio-colluviale
- AES8 - Subsintema di Ravenna
- AES8a - Unità di Modena
- AES7a - Unità di Niviano
- AES7b - Unità di Vignola

Elementi strutturali

- Sovrascorrimento profondo post-Tortoniano
- Faglia profonda indeterminata

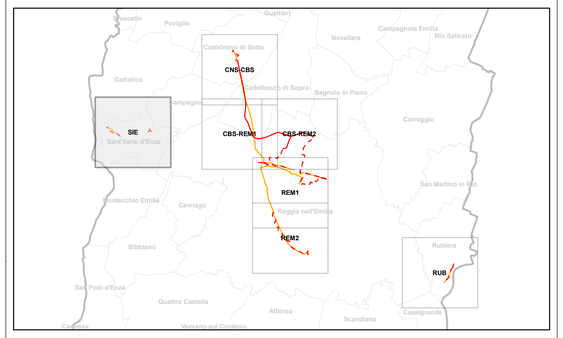

				S. Borello	V. Negri	R. di Cuia
				ELABORATO	VERIFICATO	APPROVATO

REVISIONI						
00	30/09/2020	Prima emissione	GEPlan Consulting	G. Toniolo (Uprl Terna)	N. Ferracin (Uprl Terna)	
N.	DATA	DESCRIZIONE	ELABORATO	ESAMINATO	ACCETTATO	

TIPOLOGIA DELL'ELABORATO	CODIFICA DELL'ELABORATO
CARTOGRAFIA	DU0000006B1936909
PROGETTO	TITOLO
CO0006 Raz. Area Reggio Emilia	Razionalizzazione della rete elettrica nazionale A. T. 132 kV nell'area di Reggio Emilia Relazione Geologica Preliminare **CARTA GEOLOGICO-STRUTTURALE**
RICAVATO DOC. TERNA	
CLASSIFICAZIONE SICUREZZA	

NOME FILE	QUADRO D'UNIONE	FORMATO	SCALA	FOGLIO
DU0000006B1936909	SIE	A1	1:10.000	1/1

Questo documento contiene informazioni di proprietà Terna S.p.A. e deve essere utilizzato esclusivamente dal destinatario in relazione alle finalità per le quali è stato ricevuto. E' vietata qualsiasi forma di riproduzione senza esplicito consenso di Terna S.p.A.

This document contains information proprietary to Terna S.p.A. and it will have to be used exclusivelyfor the purposes for which it has been furnished. Wichever shape of spreading or reproduction without the written permission of Terna S.p.A. is prohibit.