


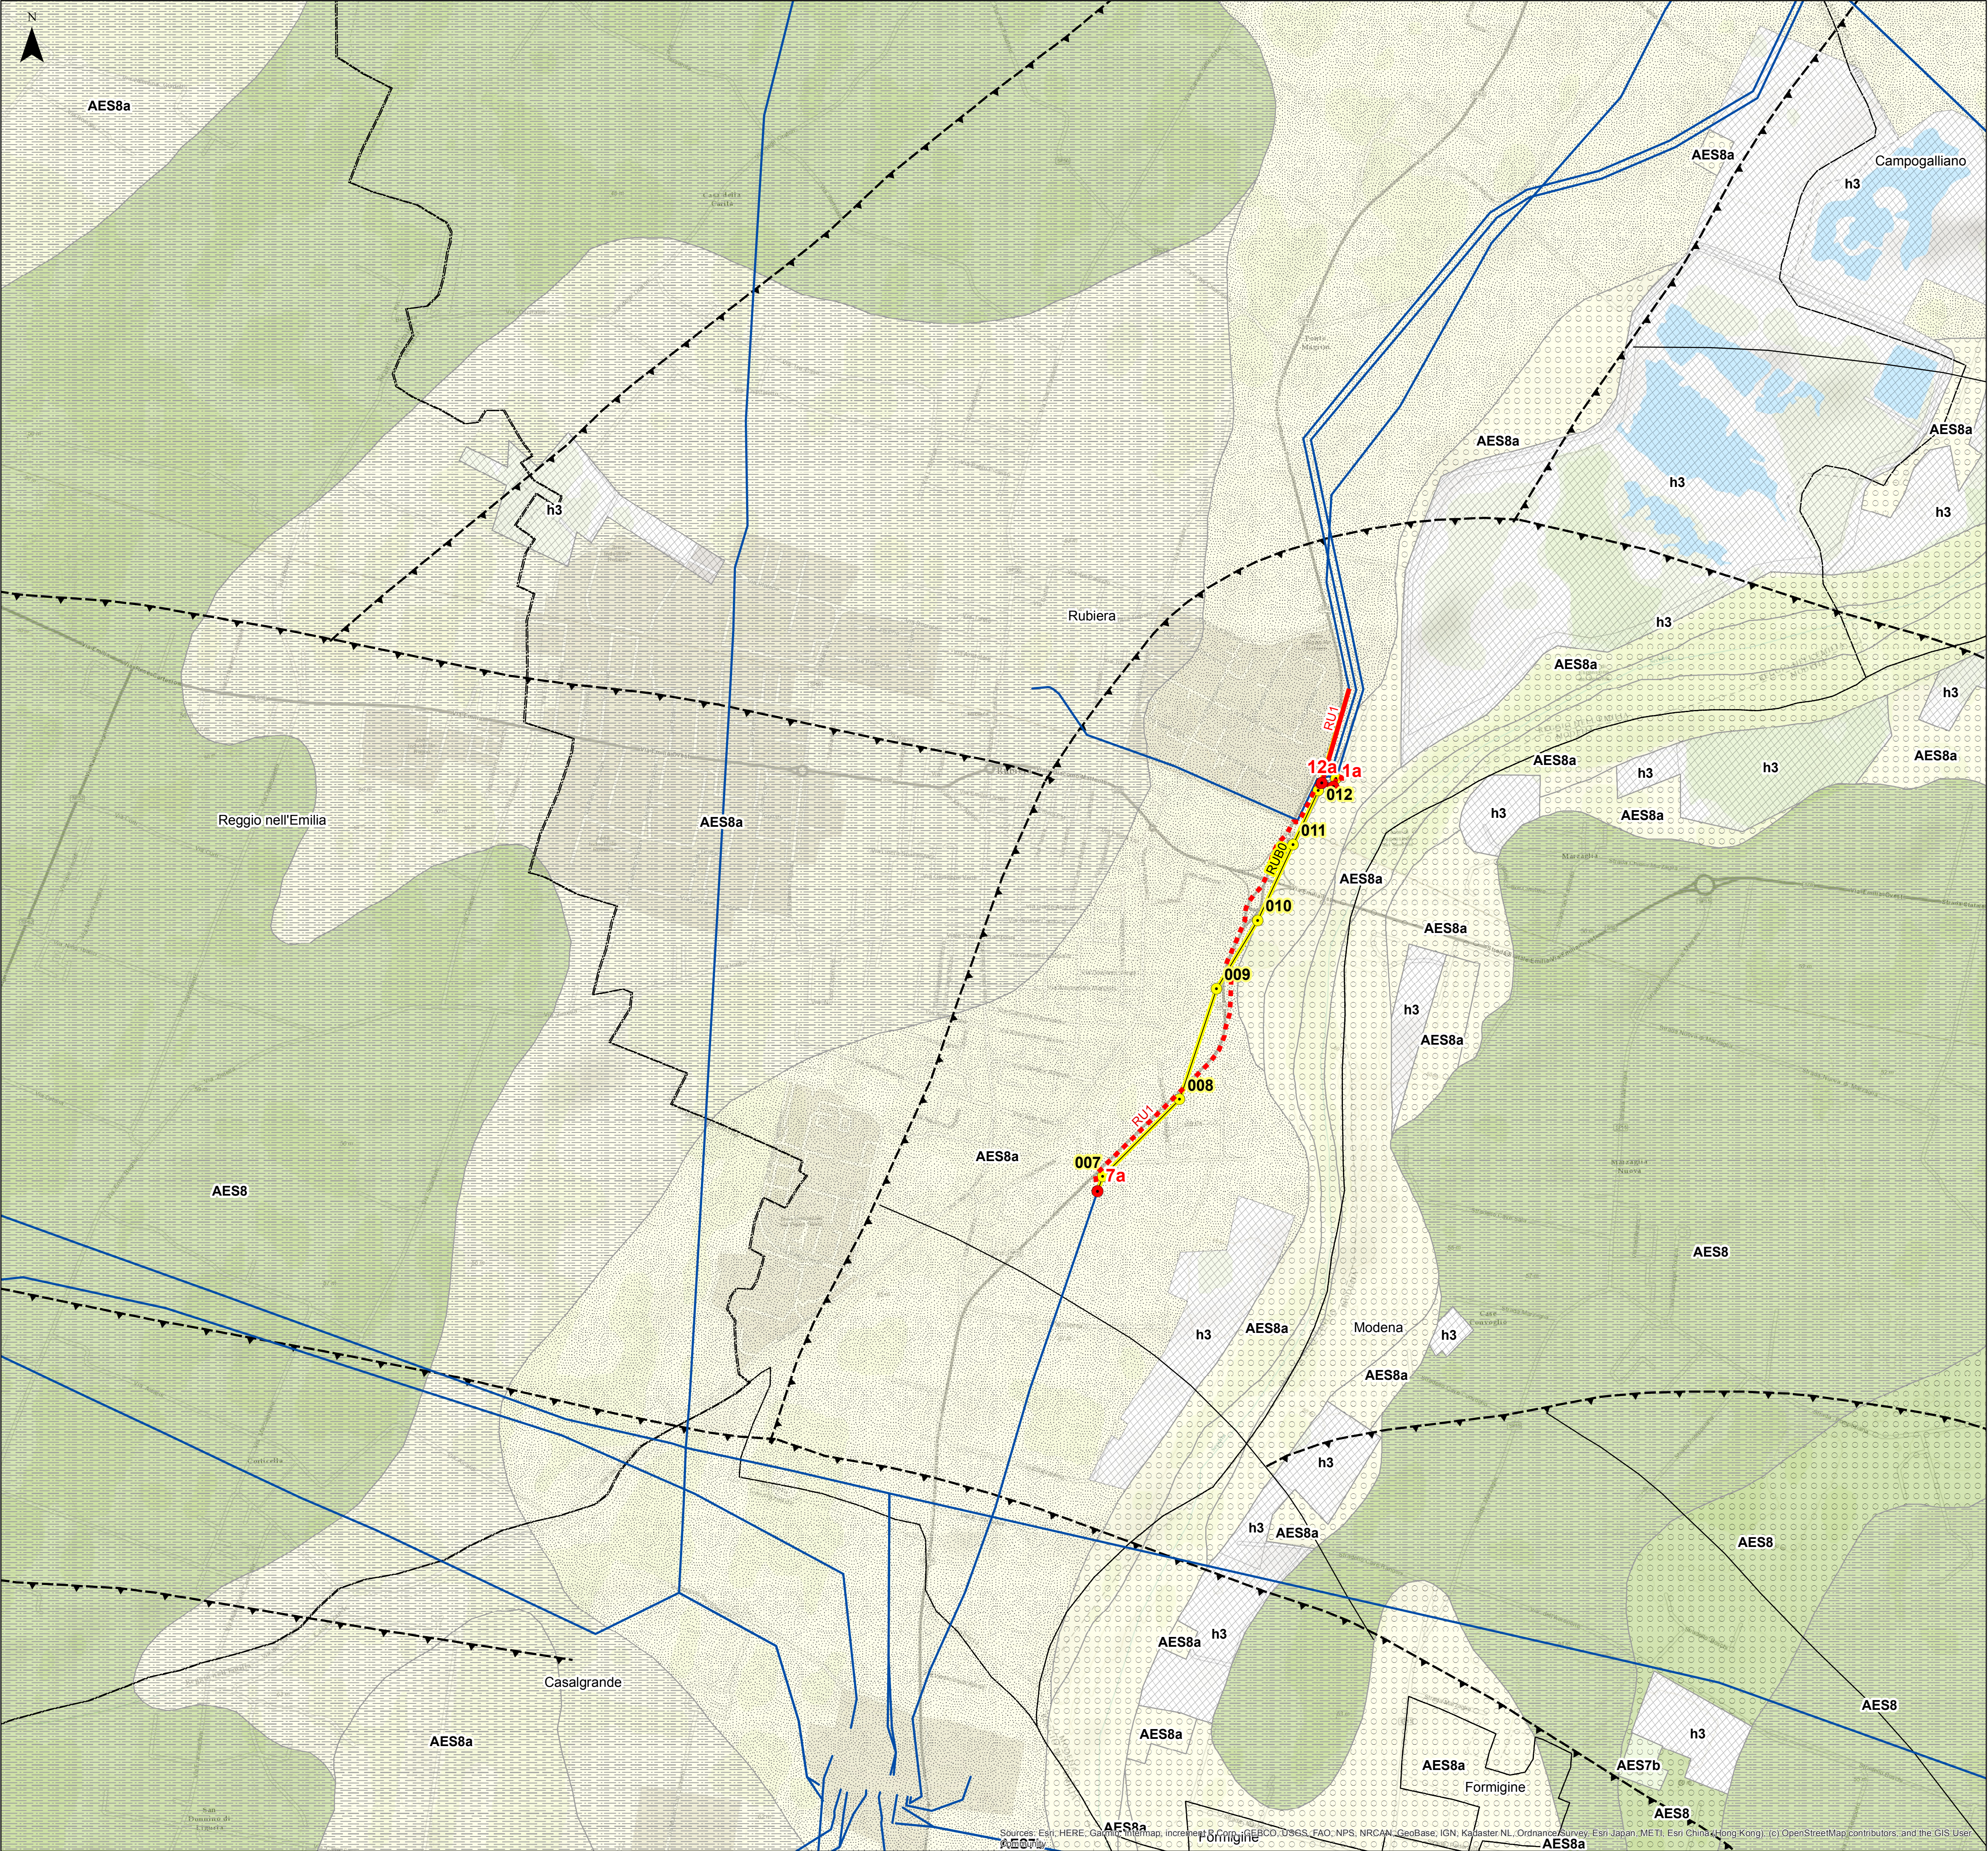

Legenda

- Sostegni in progetto
- Sostegni da demolire
- Elettrodotti 132 kV in cavo in progetto
- Elettrodotti 132 kV aerei da demolire
- Elettrodotti 132kV aerei in progetto
- Elettrodotti esistenti

Geologia

Ambienti e tessiture


- deposito di canale fluviale
- deposito di canale, argine e rotta fluviale
- deposito di piana inondabile in area interfluviale
- deposito di tracimazioni fluviali indifferenziate

Unità geologiche

- h3 - Cava riempita
- a4 - Deposito eluvio-colluviale
- AES8 - Subsistema di Ravenna
- AES8a - Unità di Modena
- AES7a - Unità di Niviano
- AES7b - Unità di Vignola

Elementi strutturali

- Sovrascorrimento profondo post-Tortoniano
- Faglia profonda indeterminata

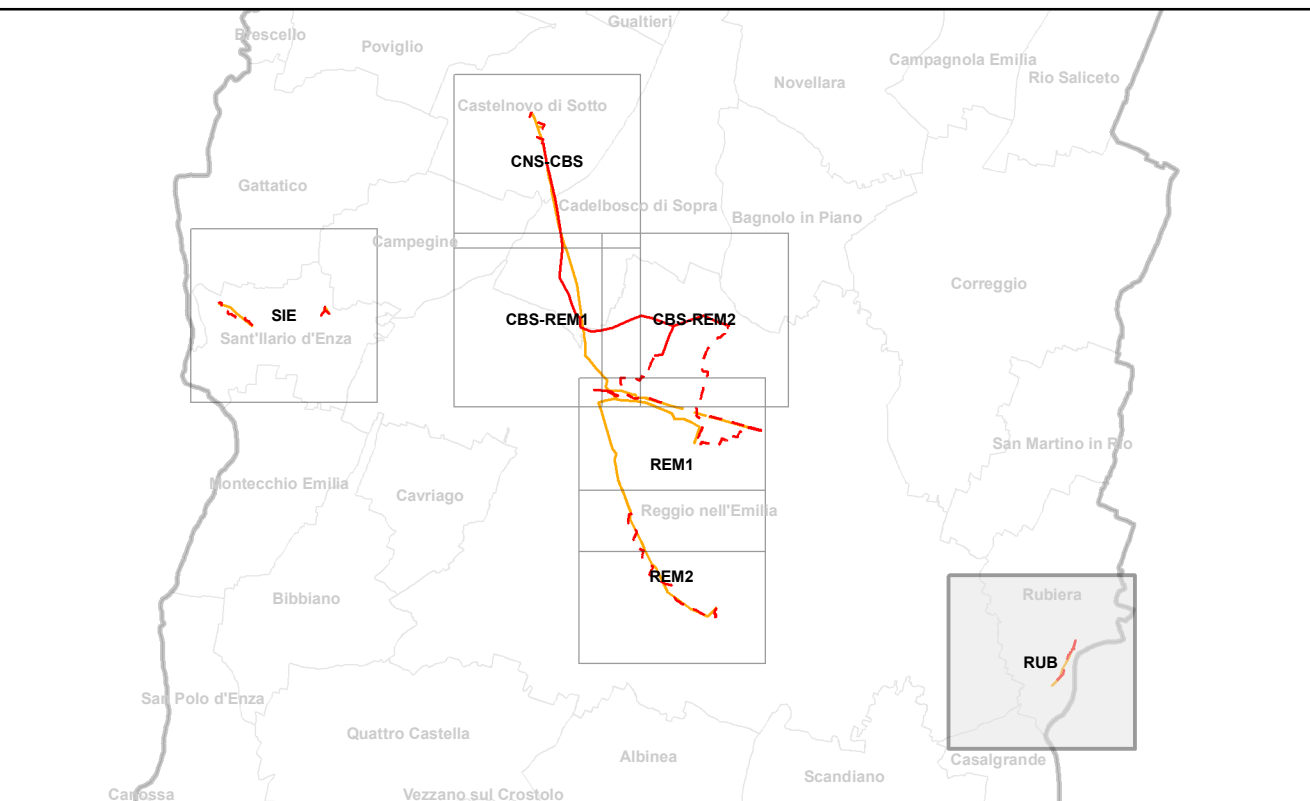

					
S. Borelli		V. Negri	R. di Cuià		
ELABORATO	VERIFICATO	APPROVATO			

REVISIONI									
	00	30/09/2020	Prima emissione	GEPlan Consulting	G. Tonello (Upri Terna)	Upri Terna			
N.	DATA	DESCRIZIONE	ELABORATO	ESAMINATO	ACCETTATO				

TIPOLOGIA DELL'ELABORATO		CODIFICA DELL'ELABORATO		
CARTOGRAFIA		DU0000006B1939592		
PROGETTO		TITOLO		
CO0006		Razionalizzazione della rete elettrica nazionale		
az. Area Reggio Emilia		A. T. 132 kV nell'area di Reggio Emilia		
RICAVATO DOC. TERNA		Relazione Geologica Preliminare		
CLASSIFICAZIONE SICUREZZA		CARTA GEOLOGICO-STRUTTURALE		

NOME FILE	QUADRO D'UNIONE	FORMATO	SCALA	FOGLIO
DU0000006B1939592	RUB	A1	1:10.000	1/1

Questo documento contiene informazioni di proprietà Terna S.p.A. e deve essere utilizzato esclusivamente dal destinatario in relazione alle finalità per le quali è stato ricevuto. E' vietata qualsiasi forma di riproduzione senza esplicito consenso di Terna S.p.A.

This document contains information proprietary to Terna S.p.A. and it will have to be used exclusively for the purposes for which it has been furnished. Wichecker shape of spreading or reproduction without the written permission of Terna S.p.A. is prohibi.