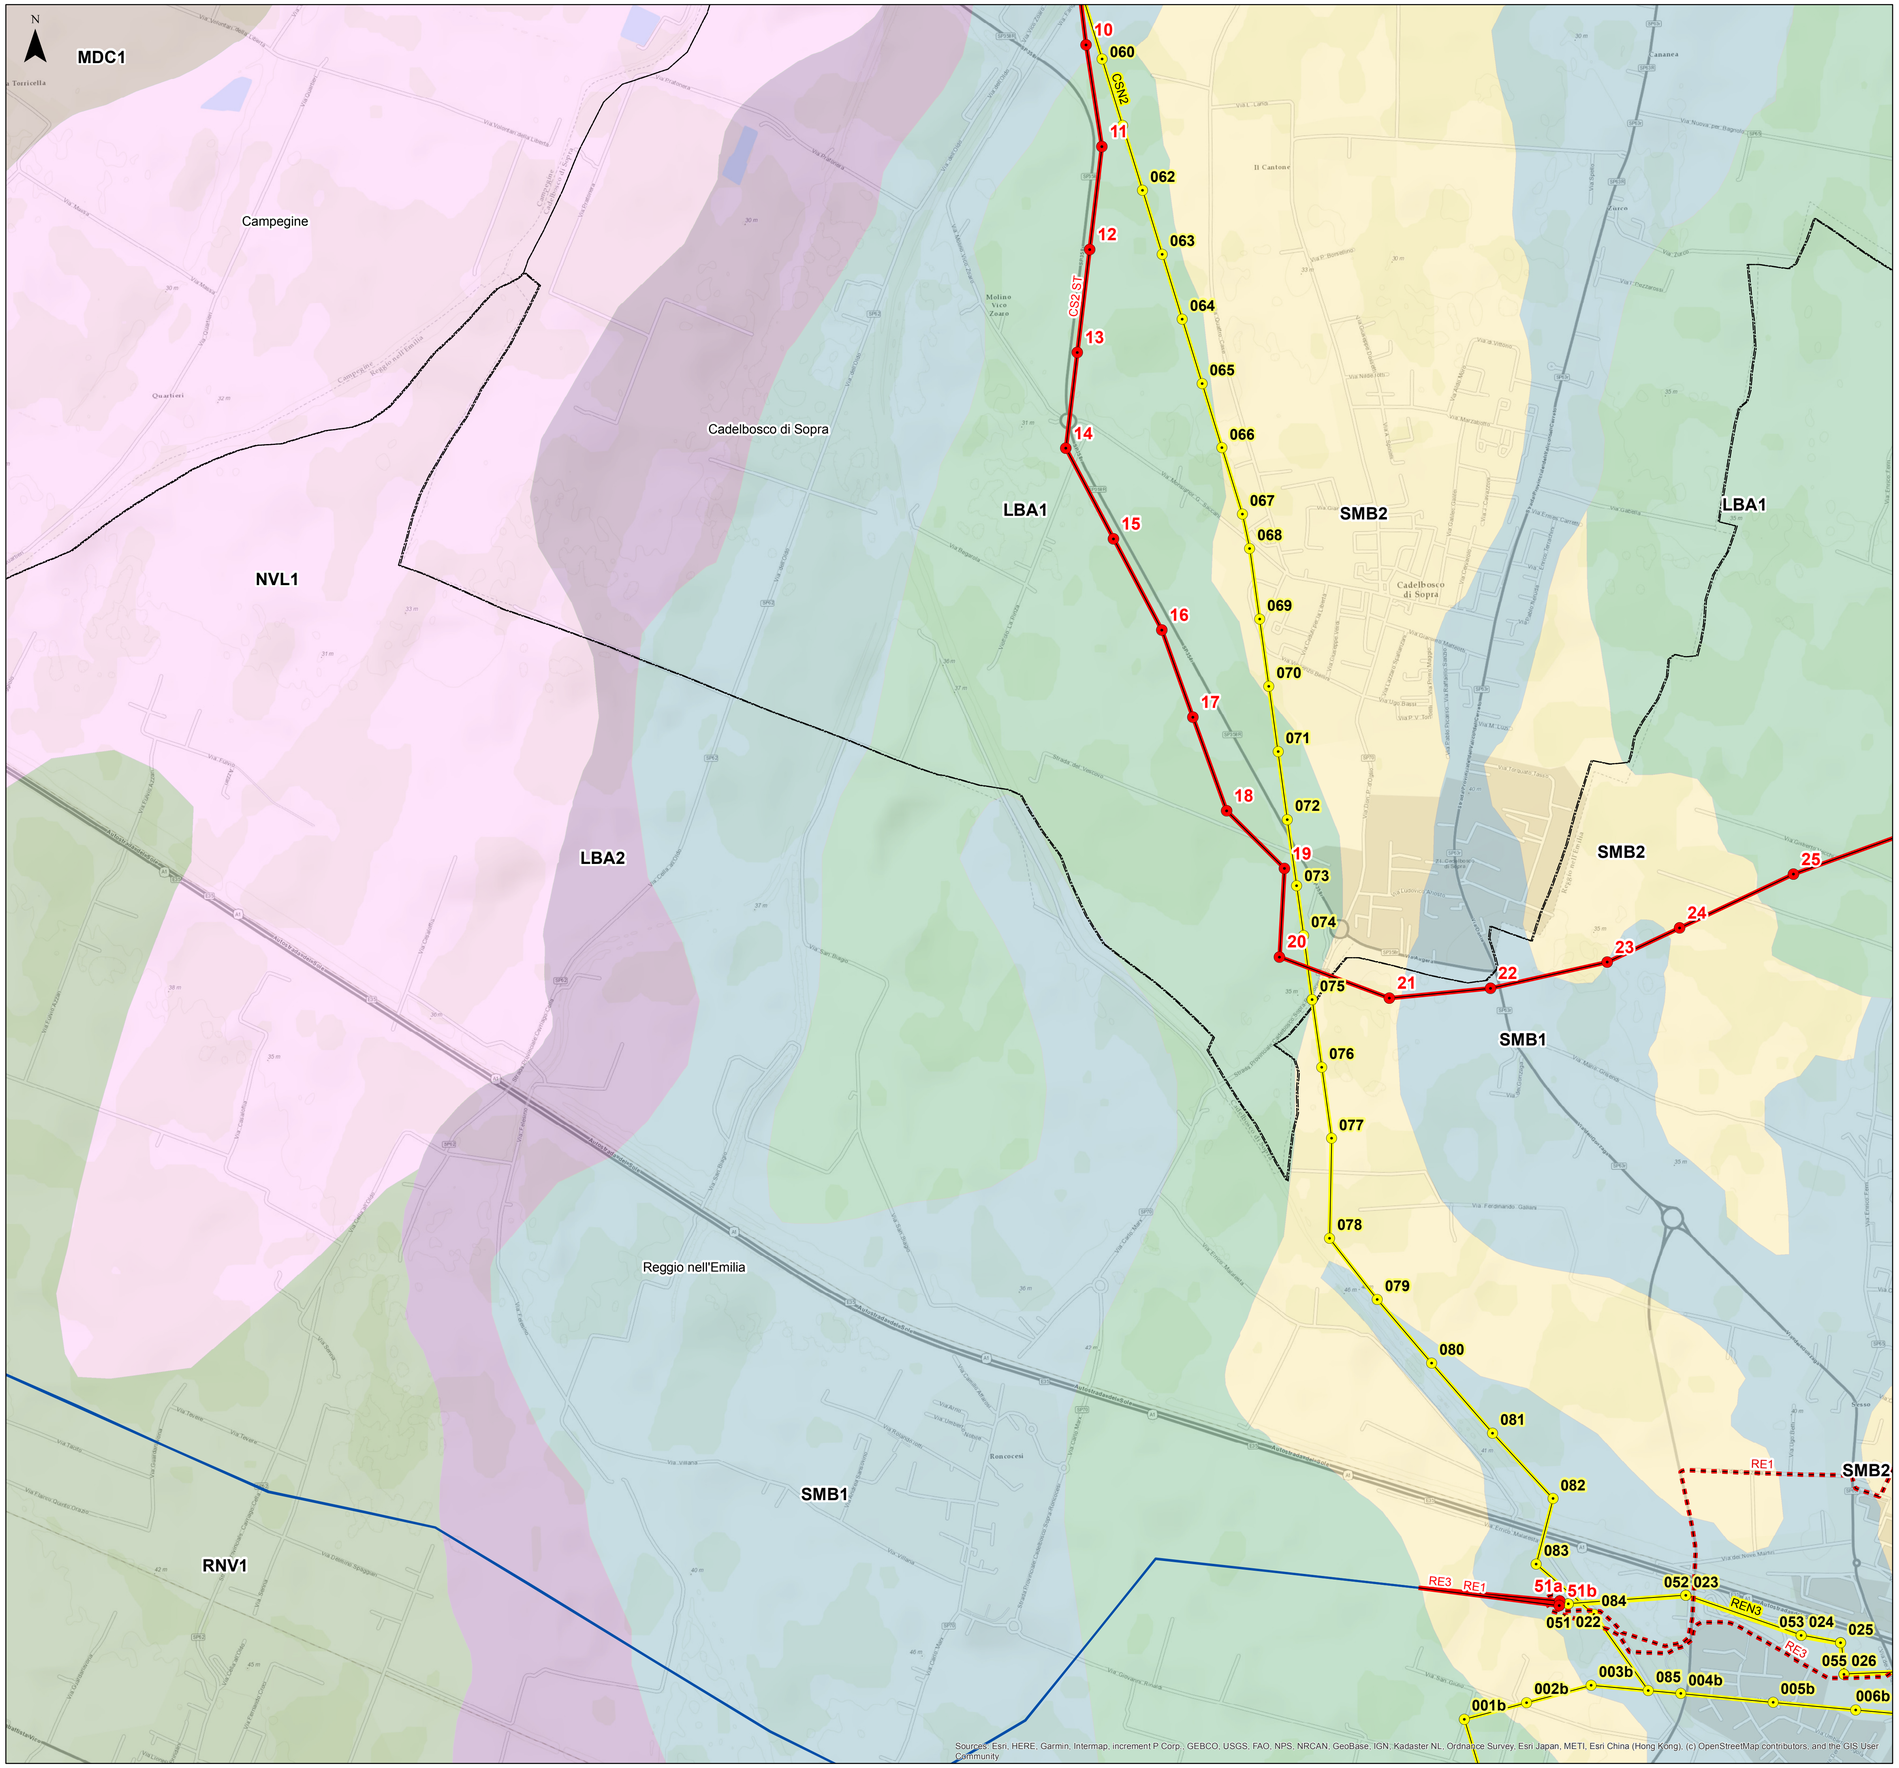

Legenda

- Sostegni in progetto
- Sostegni da demolire
- Elettrodotti 132kV aerei in progetto
- Elettrodotti 132 kV in cavo in progetto
- Elettrodotti 132 kV aerei da demolire
- Elettrodotti esistenti

Carta dei suoli
(Rif: Carta Suoli 1:50.000 pianura e collina, RER)

- LBA1
- LBA2
- MDC1
- NVL1
- RNV1
- SMB1
- SMB2

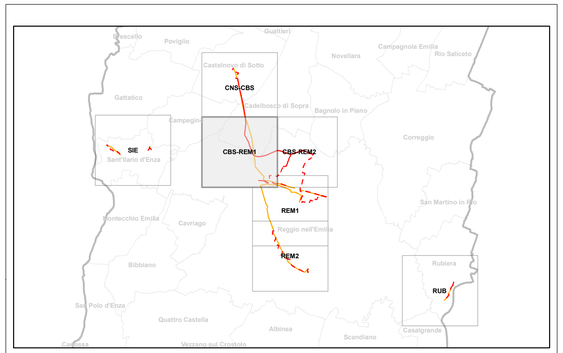

	S. Borello	V. Negri	R. di Cuia
	ELABORATO	VERIFICATO	APPROVATO

REVISIONI N.	DATA	DESCRIZIONE	ELABORATO	ESAMINATO	ACCETTATO
01	31/01/2021	Modifiche a seguito di aggiornamenti progettuali	GEPlan Consulting	G. Toniolo (Uprl Terna)	N. Ferracin (Uprl Terna)
00	30/09/2020	Prima emissione	GEPlan Consulting	G. Toniolo (Uprl Terna)	N. Ferracin (Uprl Terna)

TIPOLOGIA DELL'ELABORATO	CODIFICA DELL'ELABORATO
CARTOGRAFIA	DU0000006B1939595

PROGETTO: CO0006 Raz. Area Reggio Emilia

RICAVATO DOC. TERNA:

CLASSIFICAZIONE SICUREZZA:

TITOLO

Razionalizzazione della rete elettrica nazionale
A. T. 132 kV nell'area di Reggio Emilia

Relazione Geologica Preliminare

CARTA DEI SUOLI

NOME FILE	QUADRO D'UNIONE	FORMATO	SCALA	FOGLIO
DU0000006B1939595	CBS-REM1	A1	1:10.000	1/1

Questo documento contiene informazioni di proprietà Terna S.p.A. e deve essere utilizzato esclusivamente dal destinatario in relazione alle finalità per le quali è stato ricevuto. E' vietata qualsiasi forma di riproduzione senza esplicito consenso di Terna S.p.A.

This document contains information proprietary to Terna S.p.A. and it will have to be used exclusivelyfor the purposes for which it has been furnished. Wichever shape of spreading or reproduction without the written permission of Terna S.p.A. is prohibit.