


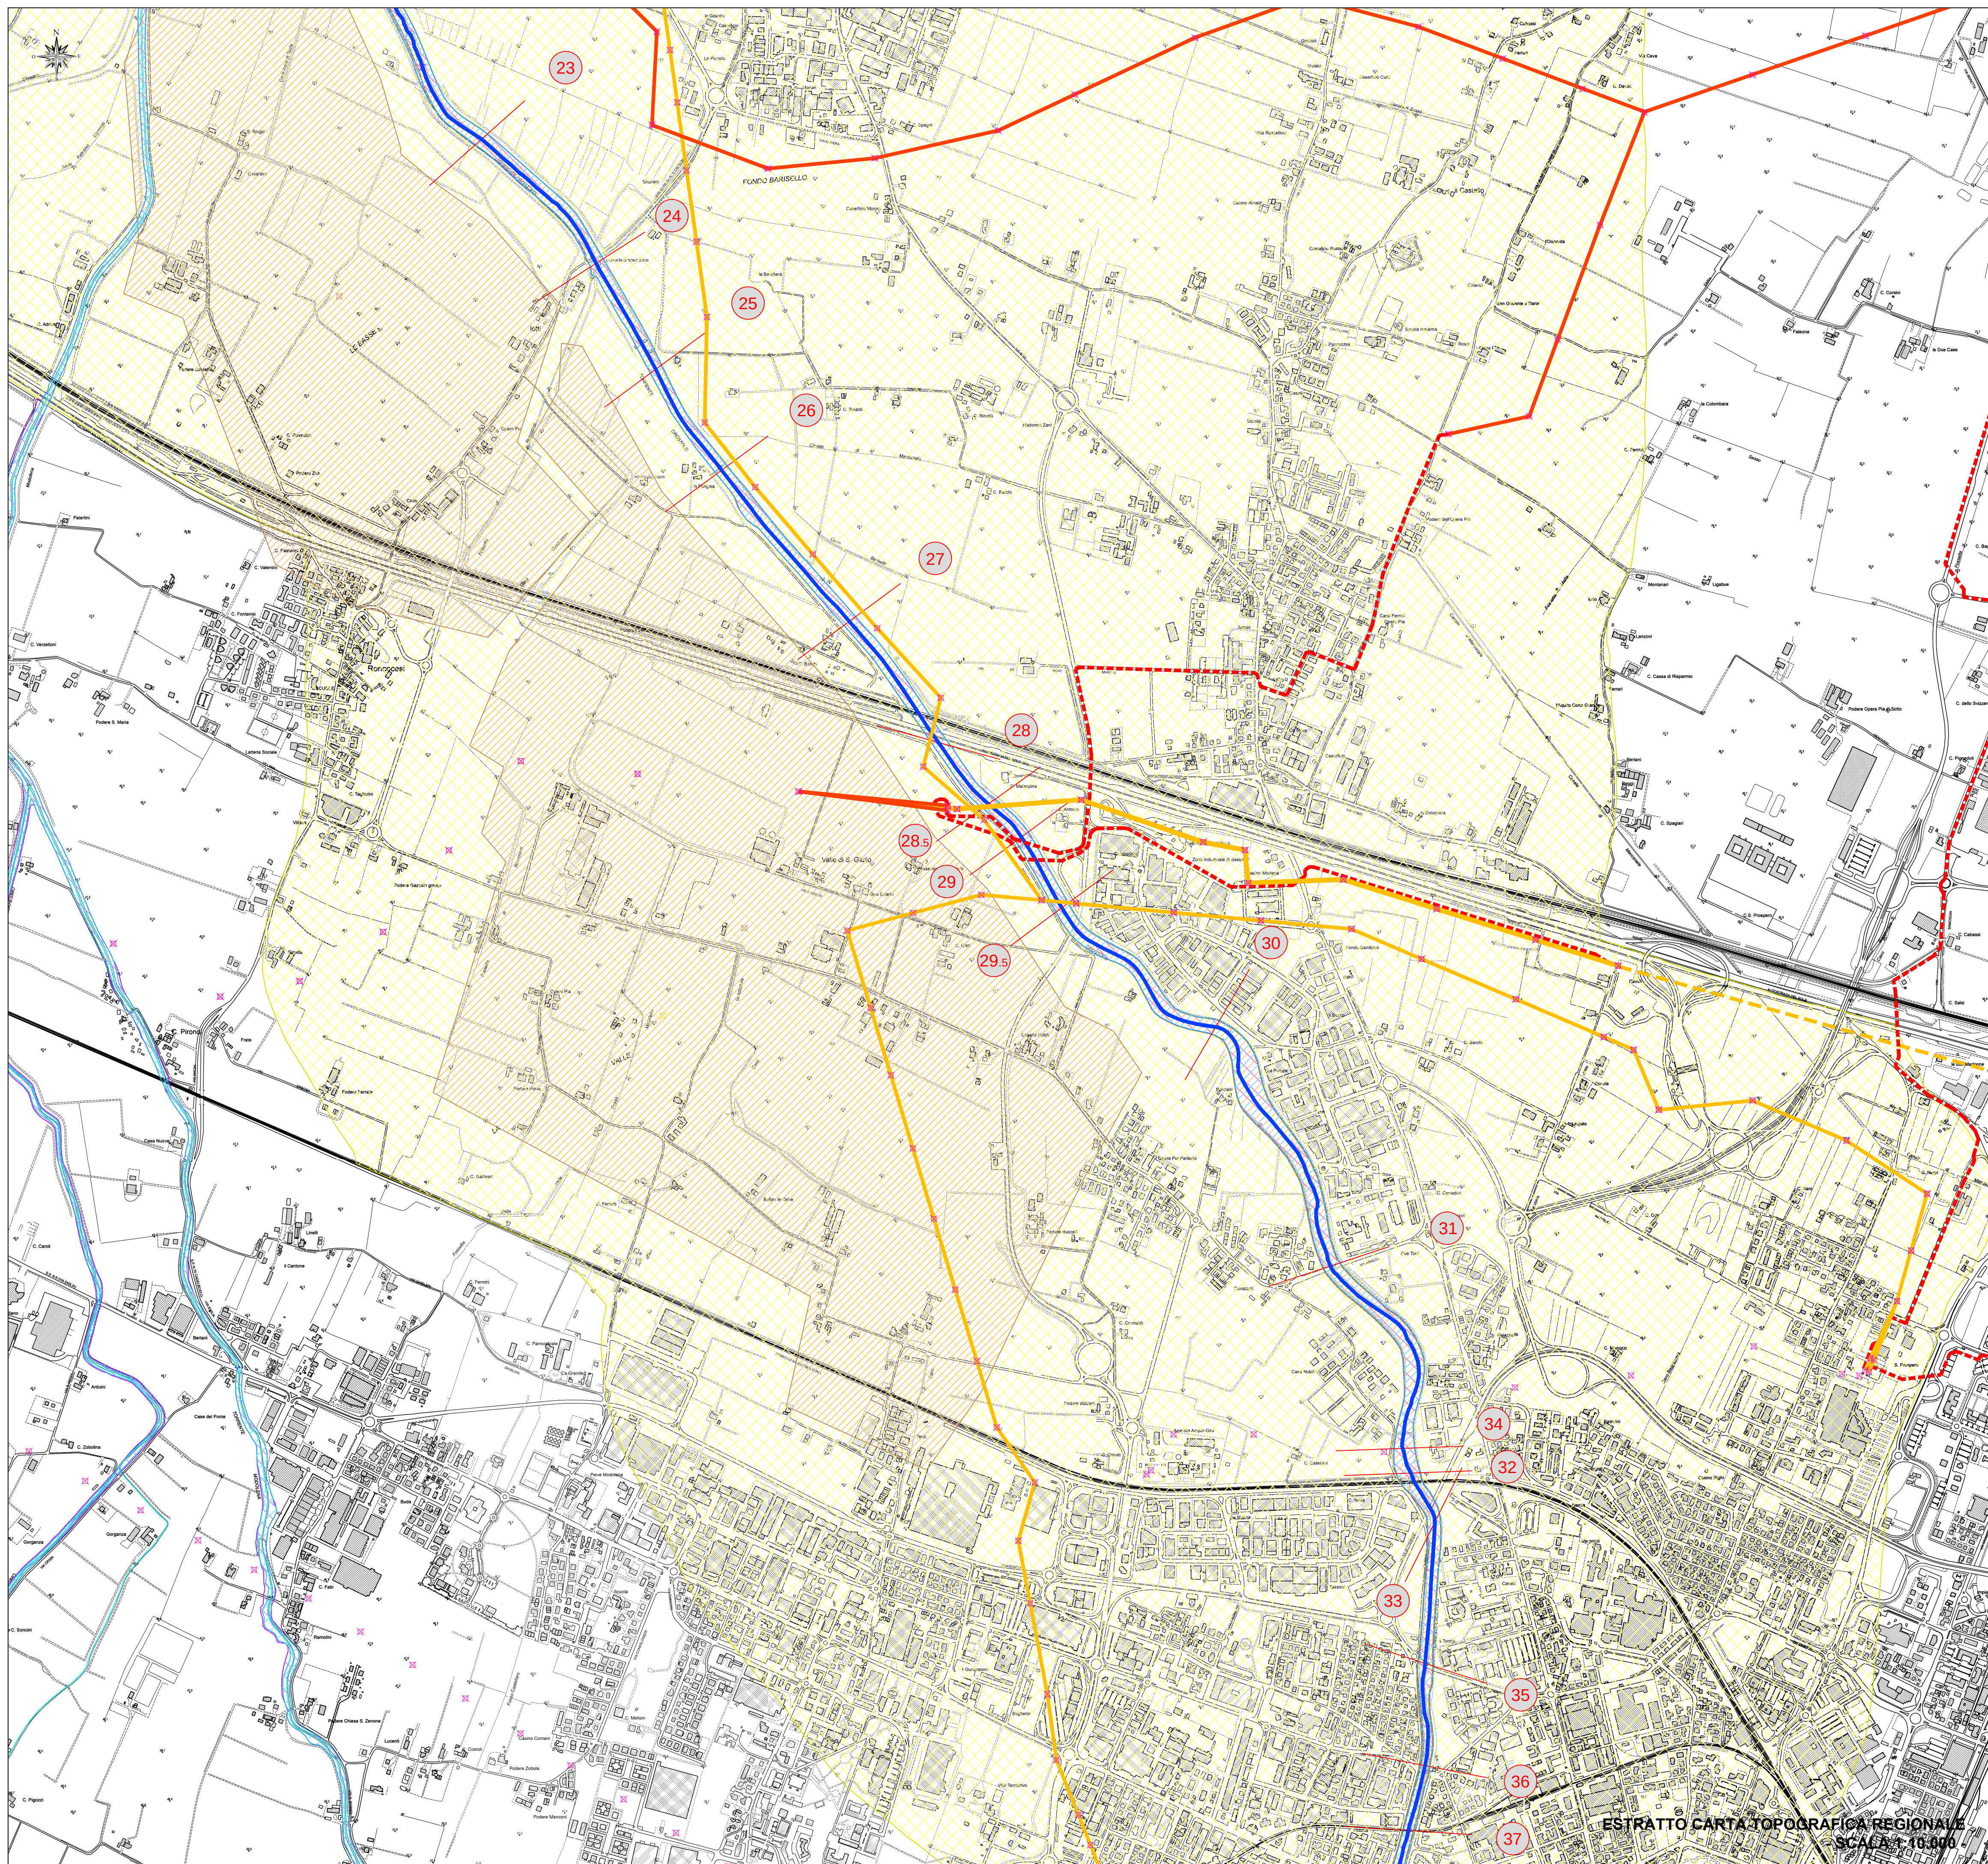

LEGENDA

IDROGRAFIA

- | | |
|---|---------------------------------|
|  | TORRENTE CROSTOLO |
| | TORRENTE TRESINARO |
| | RETICOLO IDRICO SUPERFICIALE |
|  | BACINO IDROGRAFICO T. CROSTOLO |
|  | BACINO IDROGRAFICO T. TRESINARO |
| | SEZIONI TRASVERSALI |

PIANIFICAZIONE P.A.I. E P.G.R.A.

- | | |
|---|--|
|  | P.A.I. - FASCIA A |
|  | P.A.I. - FASCIA B |
|  | P.G.R.A. - ALLUVIONI FREQUENTI H / P3 |
|  | P.G.R.A. - ALLUVIONI POCO FREQUENTI M/P2 |
|  | P.G.R.A. - ALLUVIONI RARE L/P1 |

PROGETTO

- | | |
|---|----------------------------|
|  | LINEA AEREA SOSTEGNI |
| | LINEA AEREA IN DISMISSIONE |
| | LINEA AEREA IN PROGETTO |
| | LINEA CAVI IN DISMISSIONE |
| | LINEA CAVI IN PROGETTO |

							
		A. Curolo		B. Monzani R. Andrighetto		A. Cappellini	
		ELABORATO		VERIFICATO		APPROVATO	
REVISIONI							
	01	31/01/2021	Modifiche a seguito di aggiornamenti progettuali		HPC Italia	G. Tonello (Upri TERNÀ)	N. Ferracci (Upri TERNÀ)
	00	30/09/2020	Prima emissione		HPC Italia	G. Tonello (Upri TERNÀ)	N. Ferracci (Upri TERNÀ)
	N.	DATA	DESCRIZIONE		ELABORATO	ESAMINATO	ACCETTATO
TIPOLOGIA DELL'ELABORATO			CODIFICA DELL'ELABORATO				
Cartografia			DU0000006B1937727				
PROGETTO			TITOLO				
C00006 Raz. Area Reggio Emilia			Razionalizzazione della rete elettrica nazionale A.T. 132 kV nell'area di Reggio Emilia				
RICAVATO DAL DOC. TERNA			-				
CLASSIFICAZIONE DI SICUREZZA			Verifica di Compatibilità Idraulica				
			Interferenza 2 - Sesso				
NOME DEL FILE				FORMATO	SCALA	FOGLIO	
DU0000006B1937727				A1	1:10.000	1 / 1	

Questo documento contiene informazioni di proprietà Terna Rete Italia S.p.A. e deve essere utilizzato esclusivamente dal destinatario in relazione alle finalità per le quali è stato ricevuto. E' vietata qualsiasi forma di riproduzione o di divulgazione senza l'esplicito consenso di Terna Rete Italia S.p.A.

This document contains information proprietary to Terna Rete Italia S.p.A. and it will have to be used exclusively for the purposes for which it has been furnished. Whichever shape of spreading or reproduction without the written permission of Terna Rete Italia S.p.A. is prohibit.