

LEGENDA

Opere in progetto

----- Nuovo elettrodotto in cavo interrato

----- Nuovo elettrodotto aereo

● Sostegni linee aeree

Prevenzione incendi

■ Fascia della massima distanza di sicurezza prescritta (50+50 m per depositi metano)


Altre informazioni

----- Elettrodotto aereo esistente

----- Elettrodotto aereo dismesso

● Sostegni linee aeree esistenti

ID	DESCRIZIONE ATTIVITA'
PT_01	Metanodotto
PT_02	Metanodotto
PT_03	Metanodotto
PT_04	Metanodotto
PT_05	Metanodotto
PT_06	Metanodotto
PT_07	Metanodotto
PT_08	Metanodotto
PT_09	Allacciamento impianto distribuzione gas
PT_10	Metanodotto
PT_11	Allacciamento impianto distribuzione gas
PT_12	Metanodotto
PT_13	Metanodotto
PT_14	Metanodotto
PT_15	Metanodotto
PT_16	Metanodotto
PT_17	Metanodotto
PT_18	Distributore stradale di carburante e GPL
PT_19	Distributore stradale di carburante
PT_20	Metanodotto
PT_21	Metanodotto
PT_22	Metanodotto
PT_23	Distributore stradale di carburante e GPL

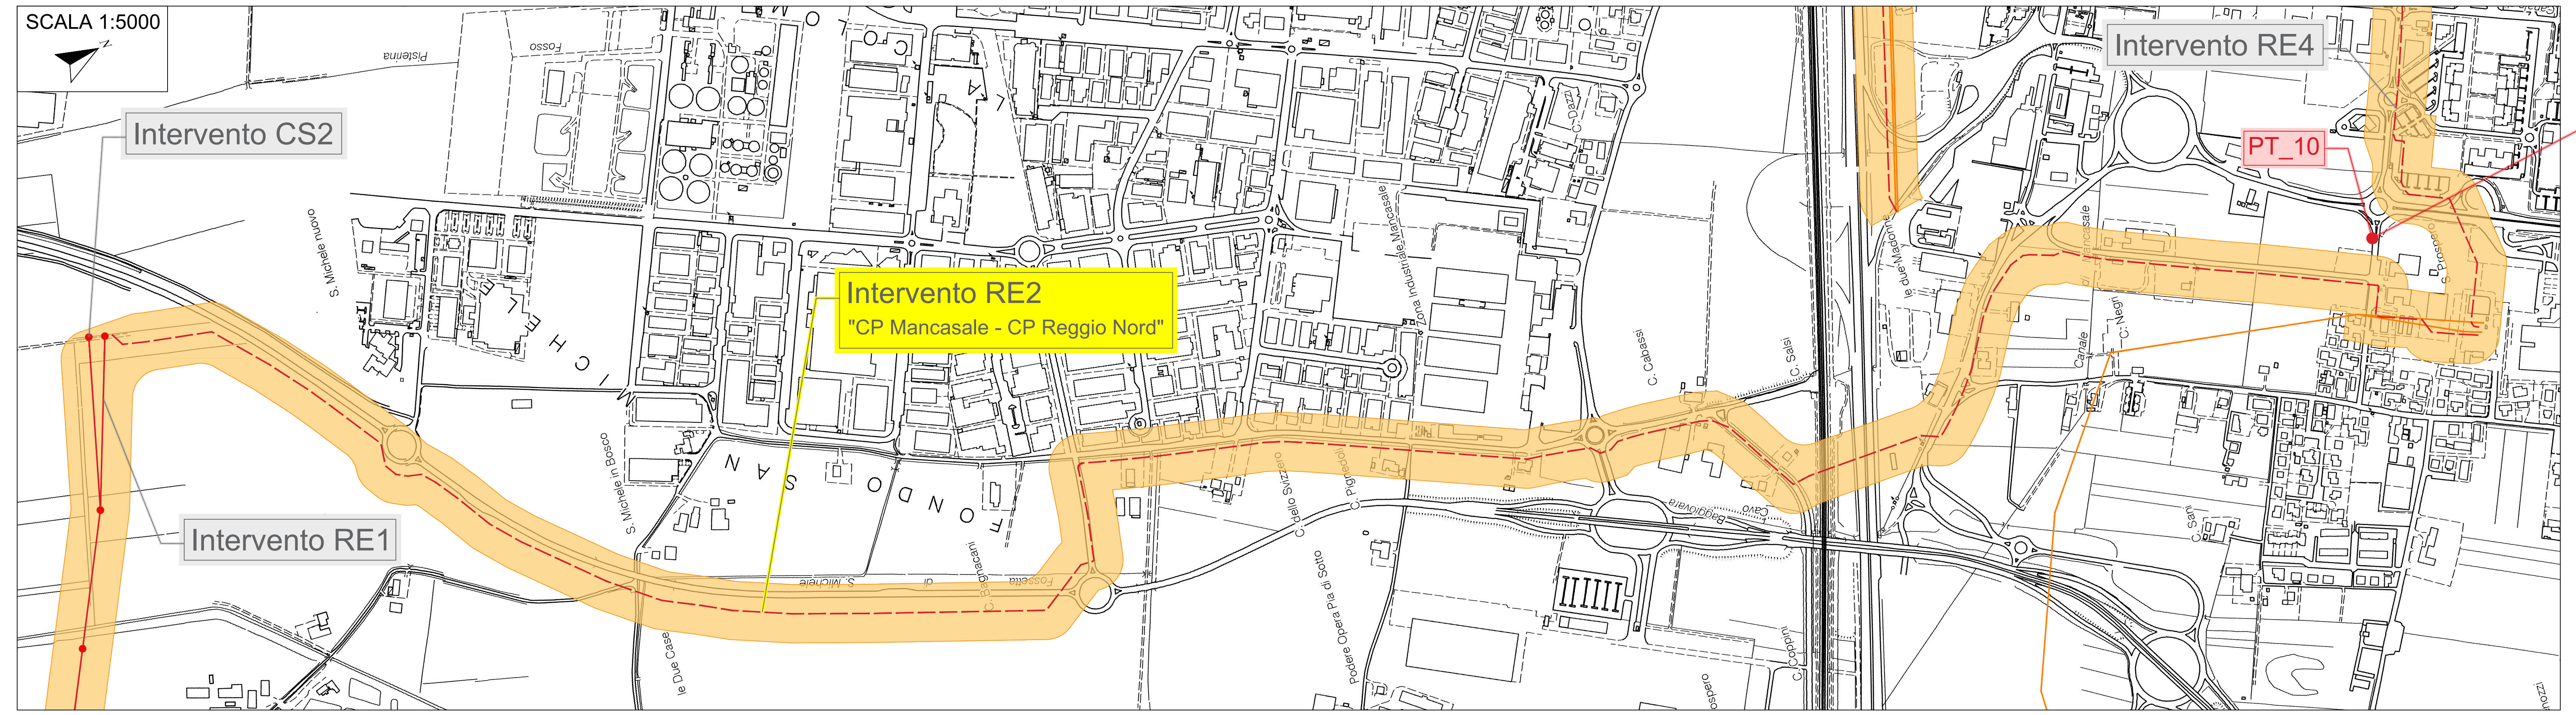

REV.	00	05/03/2021	Prima emissione	S. Annoè	M. Zanatta	G. Bettiol
N.	DATA	DESCRIZIONE	ELABORATO	VERIFICATO	APPROVATO	

BETTIOL ING. LINO SRL
 Società di Ingegneria
 S.L. - Via G. Marconi 7 - 31027 Spresiano (TV)
 S.O. - Via Panà Seter - 35027 Noventa Padovana (PD)
 Tel. 049 7332277 - Fax. 049 7332273
 E-mail: bettiolinglinosrl@legalmail.it

REVISIONI	00	05/03/2021	Prima Emissione	Bettiol Ing. Lino Srl	G. Tonello (UPRI LIN)	N. Ferracci (UPRI)
N.	DATA	DESCRIZIONE	ELABORATO	ESAMINATO	ACCETTATO	

CODIFICA ELABORATO
DU0000006B2036034

TITOLO ELABORATO
Razionalizzazione 132 kV dell'area di Reggio Emilia
Intervento RE2 "CP Mancasale - CP Reggio Nord"
 Planimetria con distanze di sicurezza relative ai rischi d'incendio

TIPOLOGIA ELABORATO
 Progetto per Autorizzazione
 PROGETTO
 CO0006 Raz. Area Reggio Emilia

NOME DEL FILE	SCALA CAD	FORMATO	SCALA	FOGLIO
DU0000006B2036034_Planimetria prevenzione incendi.dwg	1 unità = 1	297X1260 mm	1:5000	1 / 1

Questo documento contiene informazioni di proprietà Terna Rete Italia S.p.A. e deve essere utilizzato esclusivamente dal destinatario in relazione alle finalità per le quali è stato ricevuto. È vietata qualsiasi forma di riproduzione o di divulgazione senza l'esplicito consenso di Terna Rete Italia S.p.A.
 This document contains information proprietary to Terna Rete Italia S.p.A. and it will have to be used exclusively for the purposes for which it has been furnished. Whichever shape of spreading or reproduction without the written permission of Terna Rete Italia S.p.A. is prohibiit.