


GENERALE

Tracciato PD	Elettrodotto
Immobili in aree critiche	Idrografia principale fiumi e torrenti
Immobili vincolati in aree critiche	Idrografia secondaria
Fascia arbustiva in ambito agricolo (MIN 3M - MAX 5M)	Formazione filari arborei Variante A
Fascia Arborea - arbustiva in ambito agricolo (MIN 6.5M - MAX 9M)	Formazione filari arborei Variante B
Fascia arborea - arbustiva igrofila (MIN 6.5M - MAX 9M)	Sistemazione aree intercluse Variante A
Fascia spondale	Sistemazione aree intercluse Variante B
Macchia boscata in ambito ripariale	Inerbimenti con idrosemina
Macchia arbustiva in ambito ripariale	Ingombro scavo per realizzazione Galleria Artificiale
Macchia boscata in ambito agricolo	Ingombro galleria artificiale
Macchia arbustiva in ambito agricolo	Ripristino Aree di Cantiere
Macchia arbustiva con nuclei arborei	Ripristino Aree agricole
Aree di intervento delle opere in variante	Passaggio fauna
	Individuazione Aree Critiche

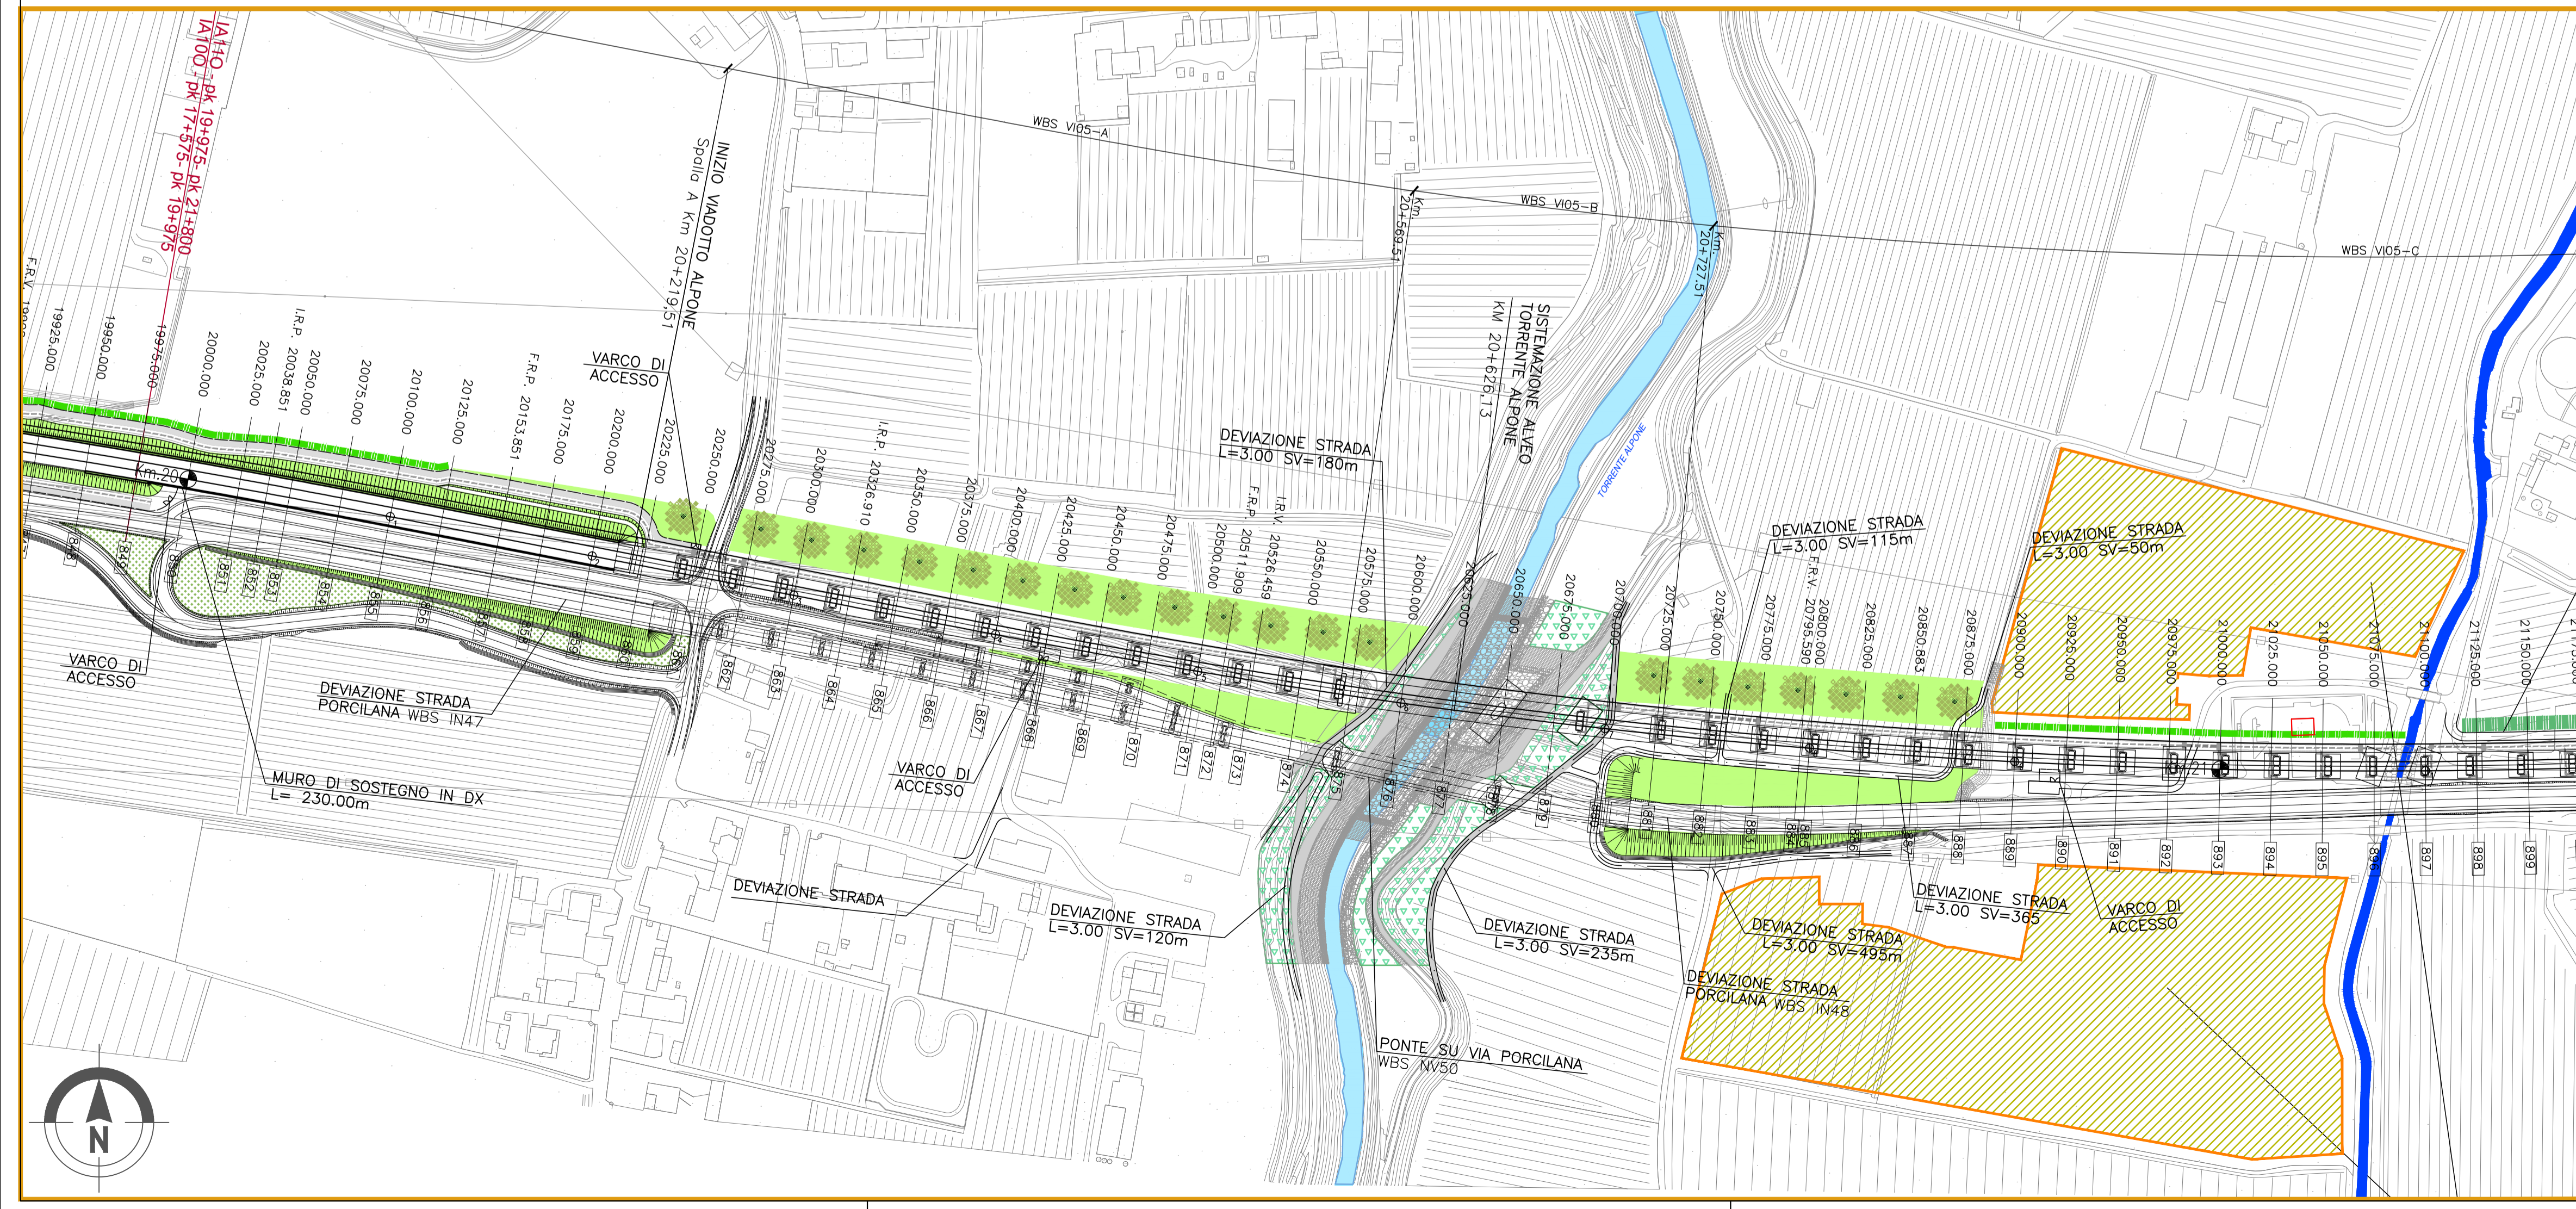

COMMITTENTE: RETE FERROVIARIA ITALIANA GRUPPO FERROVIE DELLO STATO

ALTA Sorveglianza: GRUPPO FERROVIE DELLO STATO

GENERAL CONTRACTOR: IRICAV2

INFRASTRUTTURE FERROVIARIE STRATEGICHE DEFINITE DALLA LEGGE OBIETTIVO N. 443/01
LINEA A.V. /A.C. TORINO-VEENZA Tratta VERONA-PADOVA
Lotto funzionale Verona-Bivio Vicenza
PROGETTO ESECUTIVO
IA - INTERVENTI AMBIENTALI
MITIGAZIONI AMBIENTALI: OPERE A VERDE - DELLE VARIANTI ART. 169 C.3 e 4 D.LGS. 163/2006
PLANIMETRIA MITIGAZIONI OPERE A VERDE - TAV. 4/9

GENERAL CONTRACTOR: Iricav Due
ing. Paolo CARMONA
Data: GIUGNO 2021

DIRETTORE LAVORI: Validato per costruzione
Data: GIUGNO 2021

SCALA: 1:2000

COMMESSA	LOTTO	FASE	ENTE	TIPO DOC.	OPERA/DISCIPLINA	PROGR.	REV.	FOGLIO
IN17	10	Y	I2	P6	IA0000	004	A	DI

Progettazione:

Rev.	Descrizione	Redatto	Data	Verificato	Data	Approvato	Data	IL PROGETTISTA
A	EMISSIONE		GIUGNO 2021		GIUGNO 2021		GIUGNO 2021	
B								
C								

CIG: 8377957CD1 **CUP:** J41E91000000009 **File:** IN1701202100000004A.DWG
Cod. origine: COOICE

Progetto cofinanziato dalla Unione Europea

Scala di plot: **TUTTI I DIRITTI DEL PRESENTE DOCUMENTO SONO RISERVATI. LA PRODUZIONE ANCHE PARZIALE È VIETATA.**