



# PIANTA FONDAZIONE

Scala 1:50

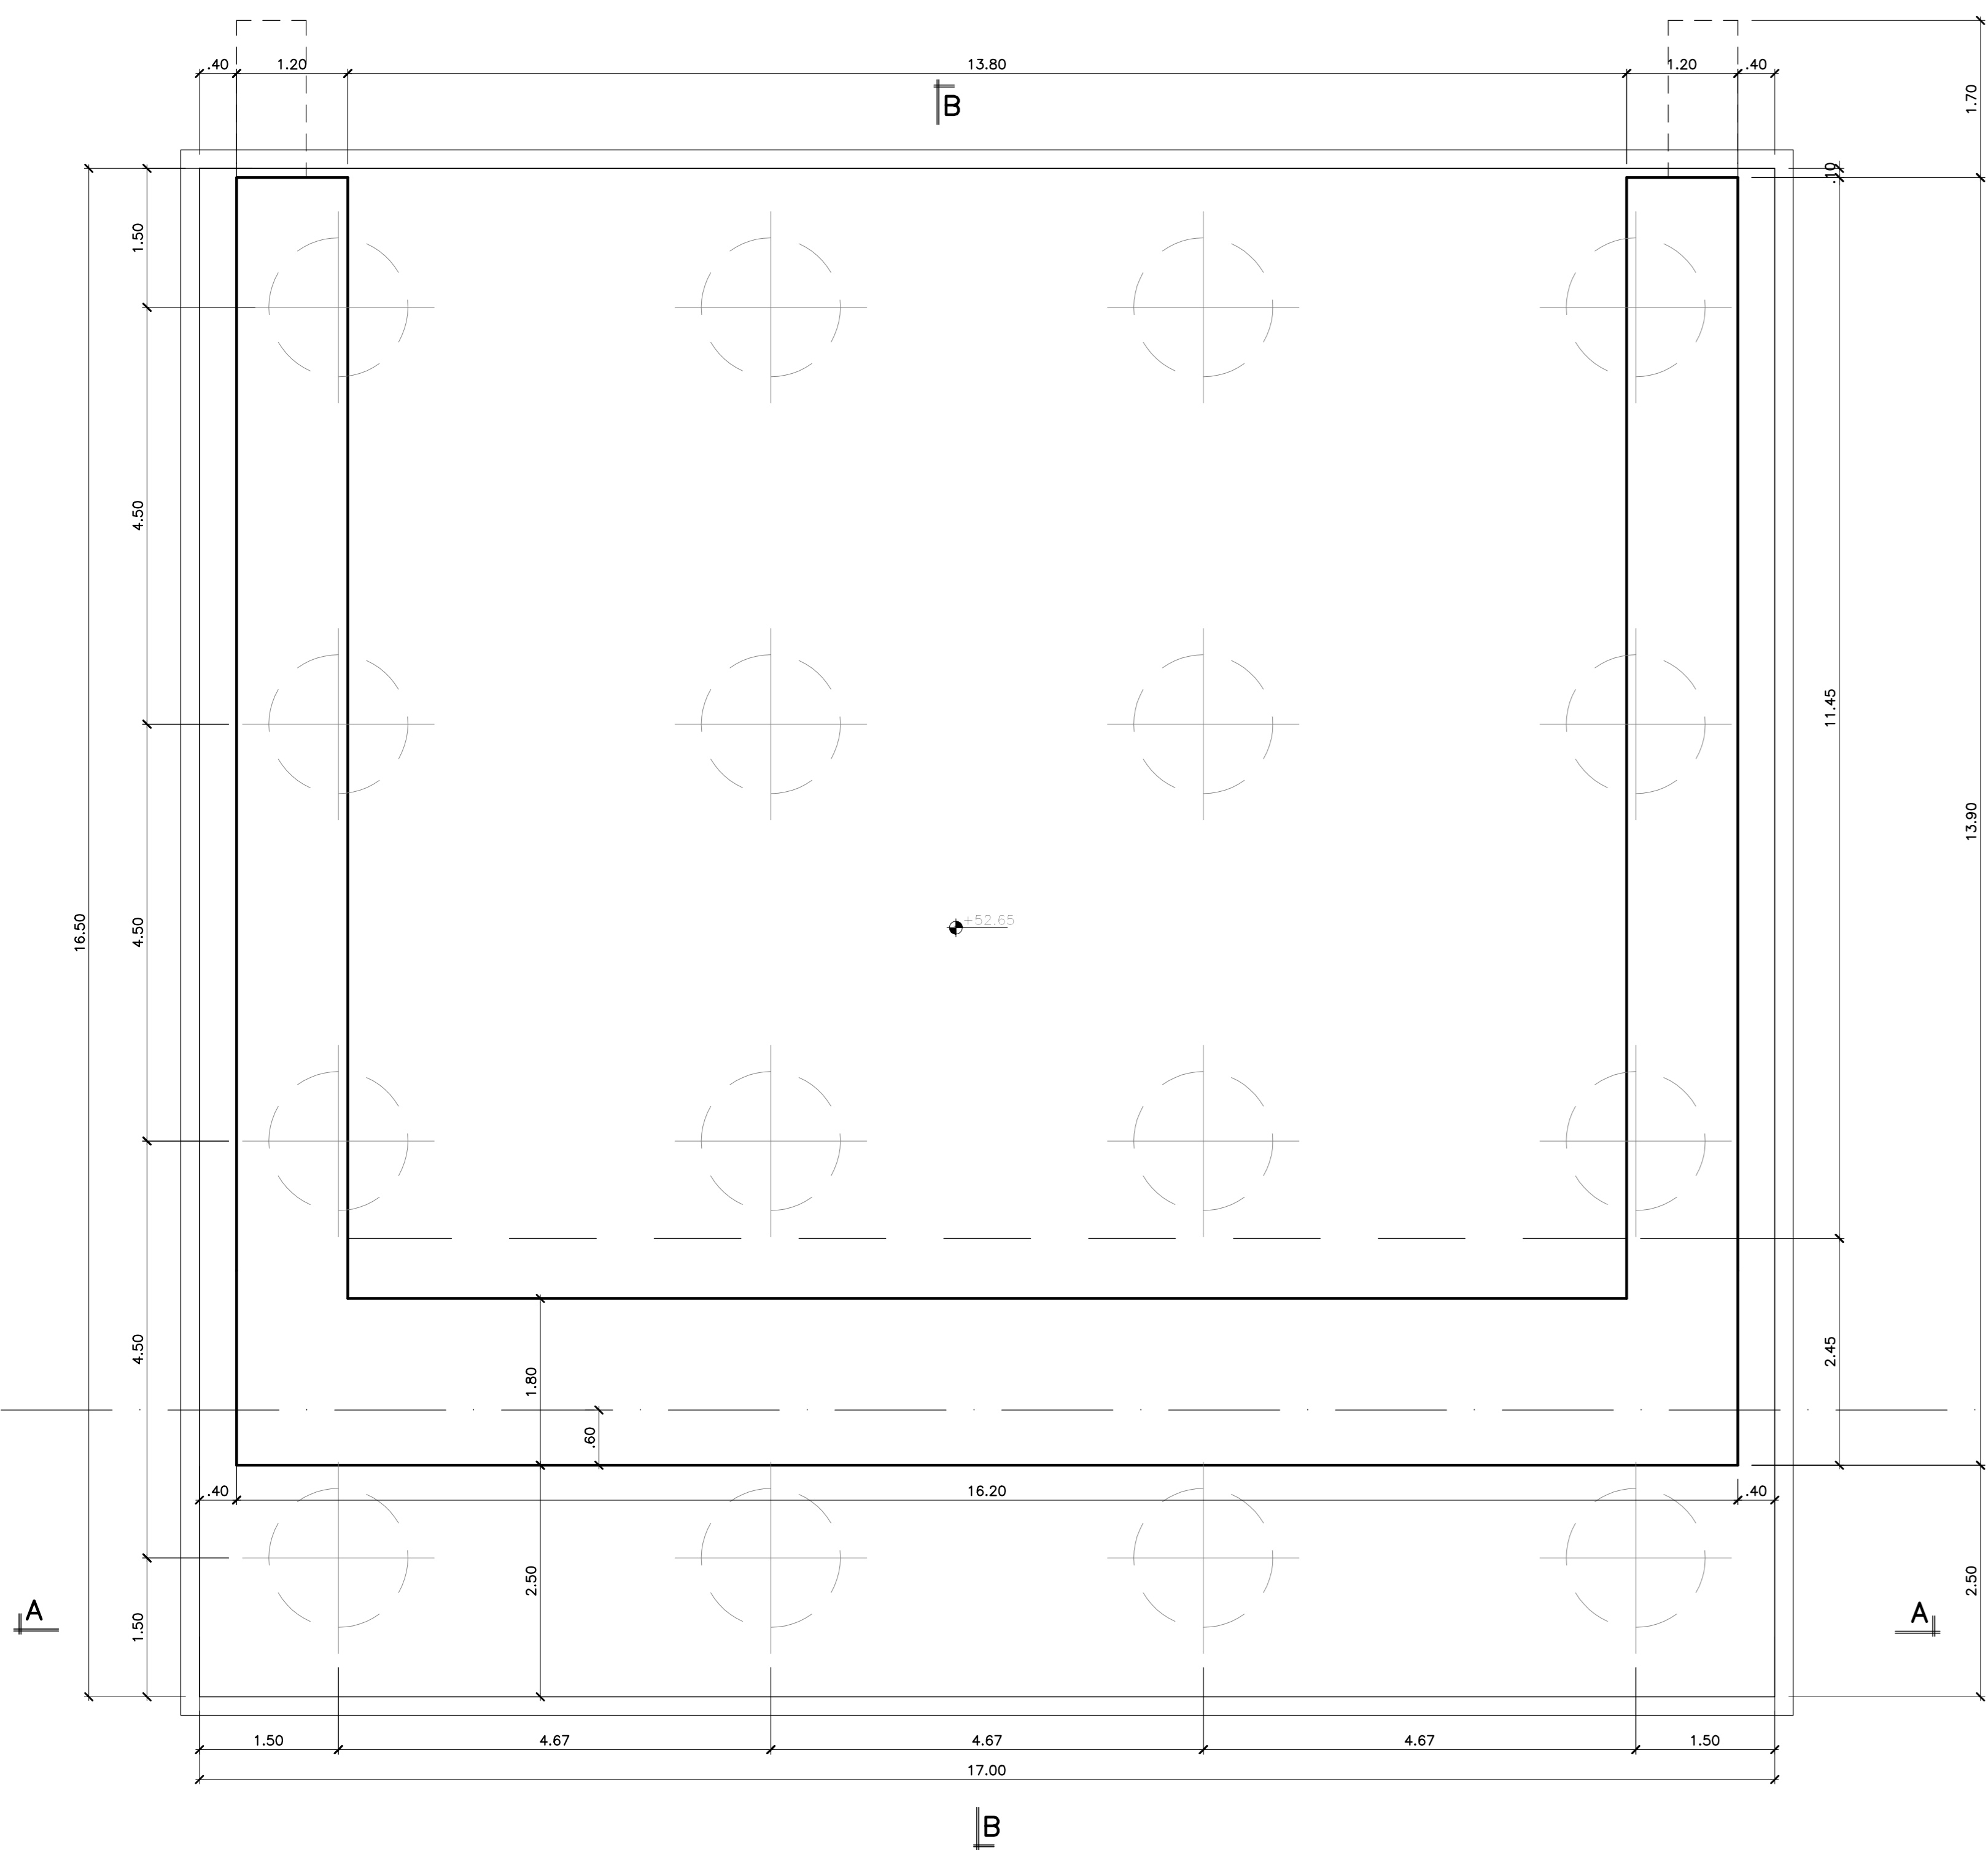

# SEZIONE B-B

Scala 1:50

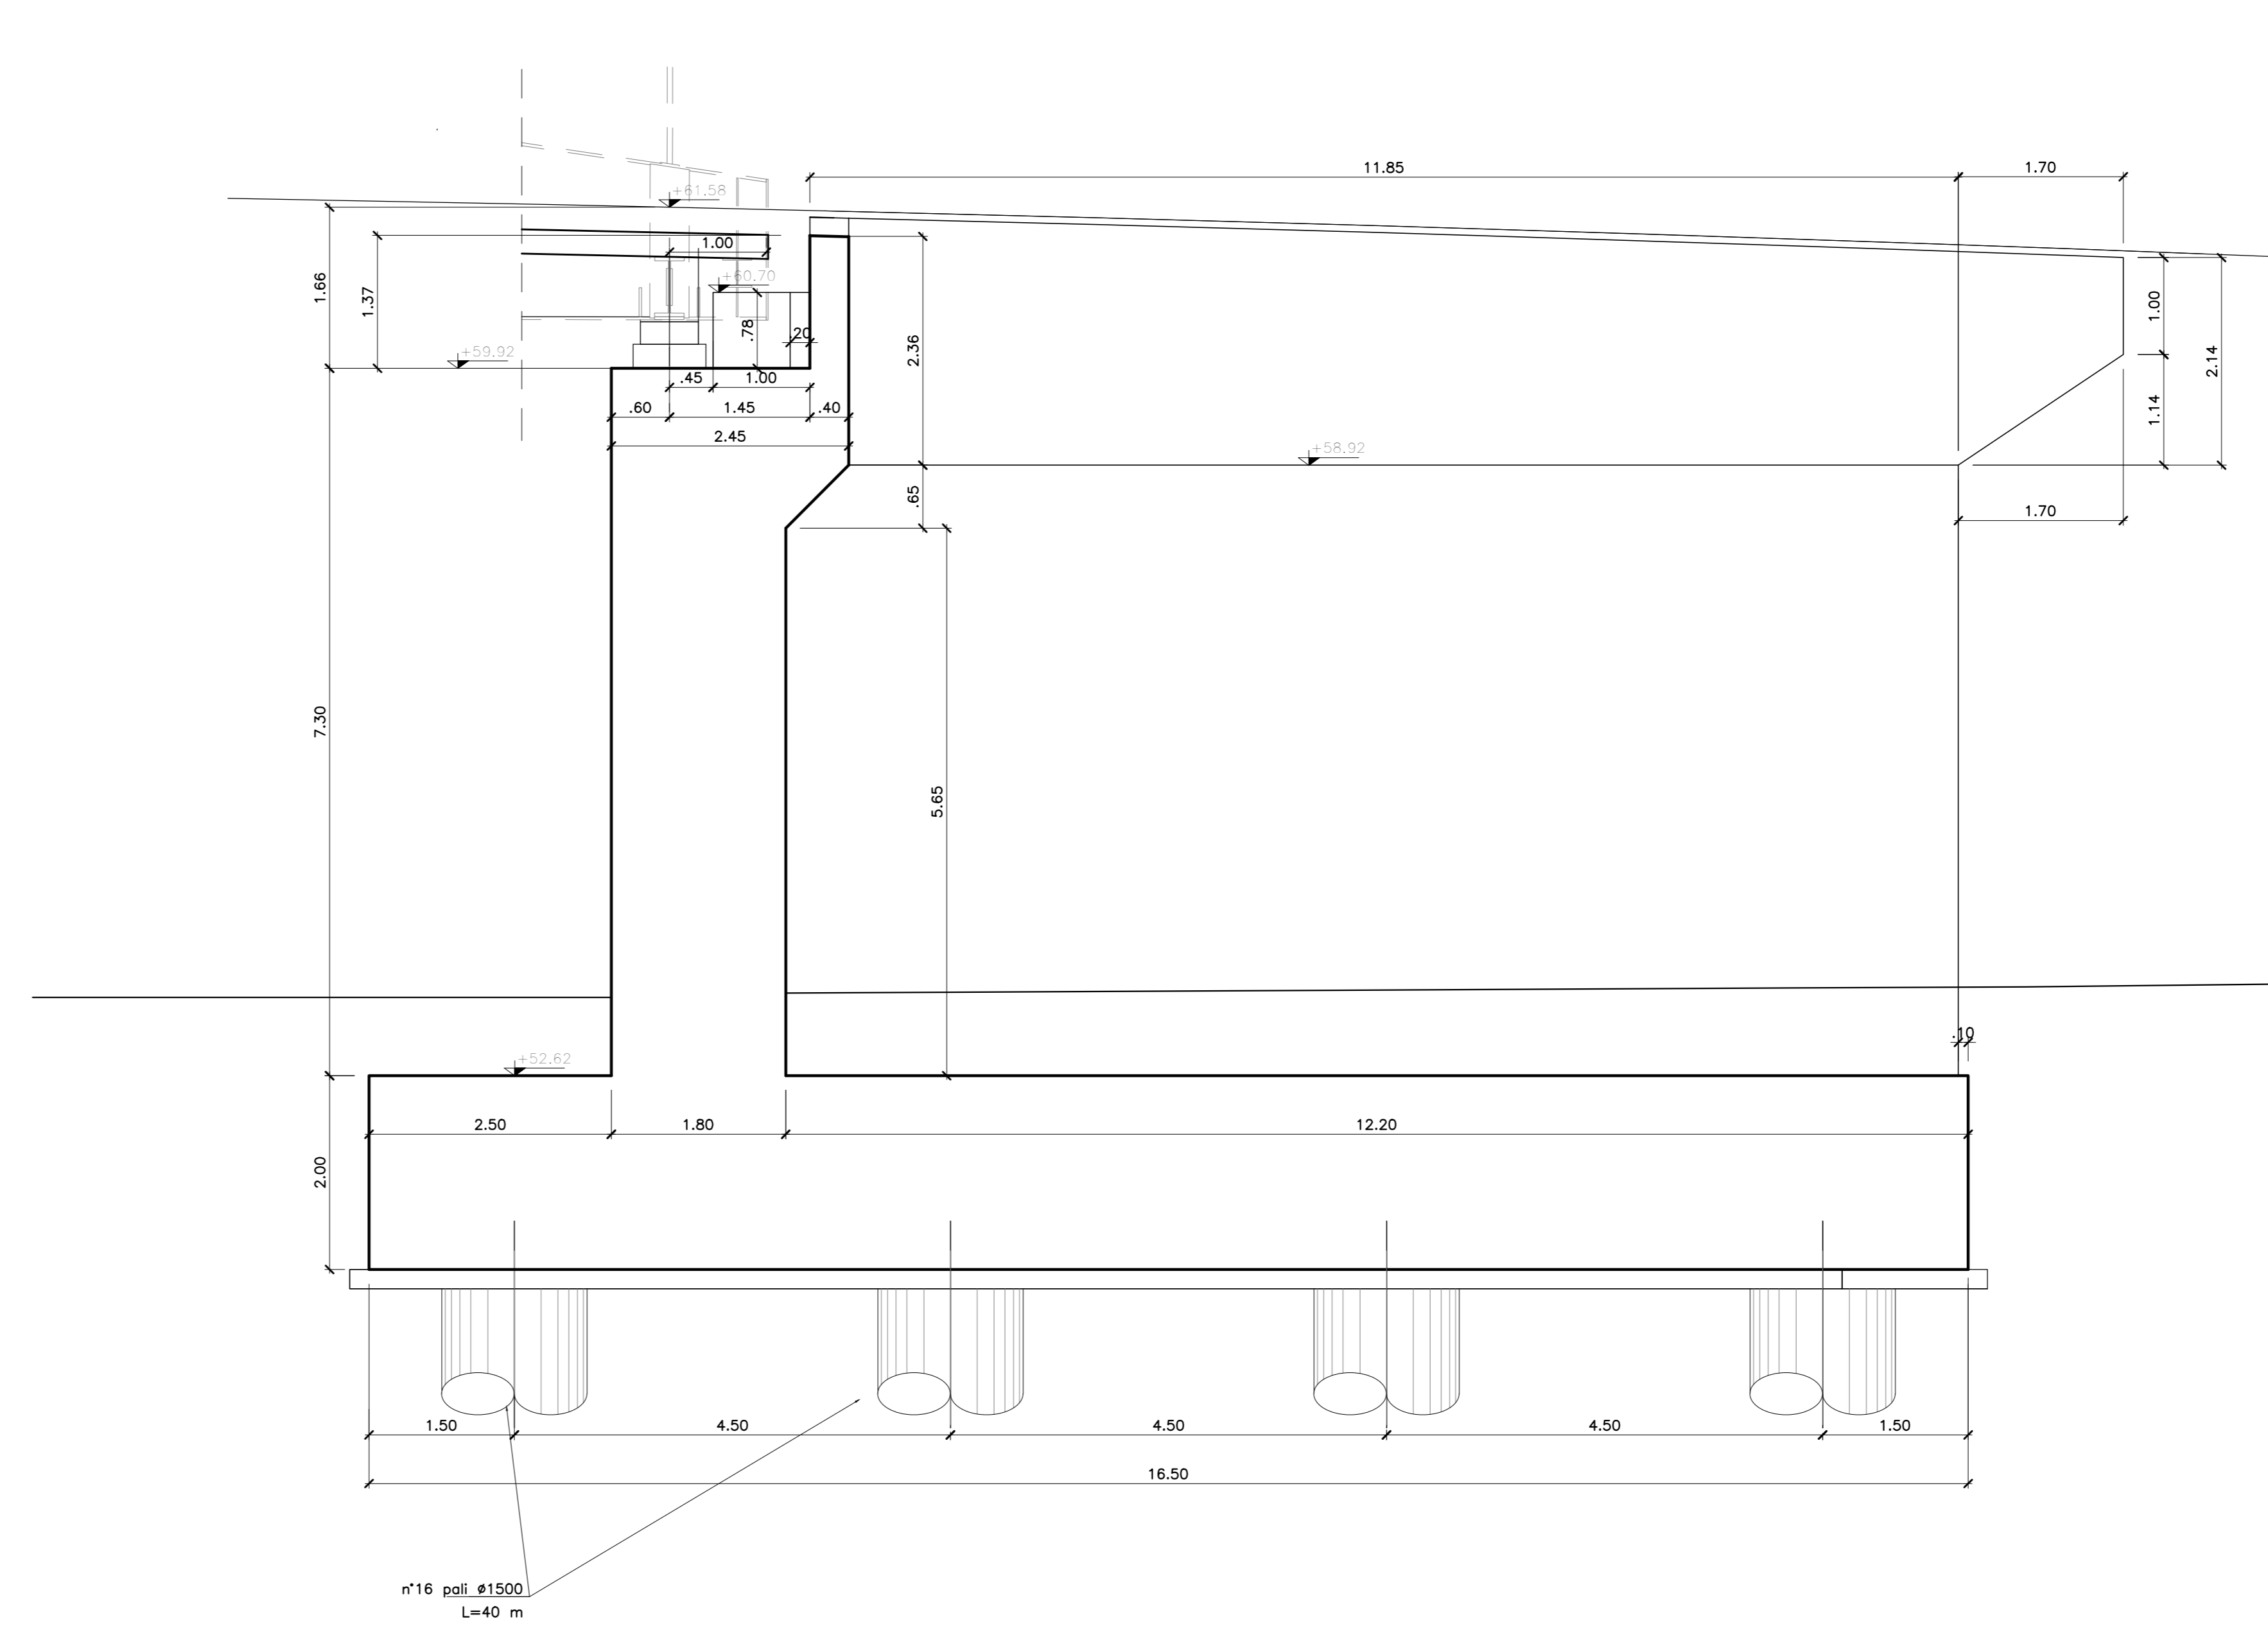


**INCIDENZA ACCIAIO SPALLE:**

PLATEA DI FONDAZIONE	120kg/mc
MURI	100kg/mc
PALI	120kg/mc
BAGGIOLO/RITENO	400kg/mc


# SEZIONE A-A

Scala 1:50

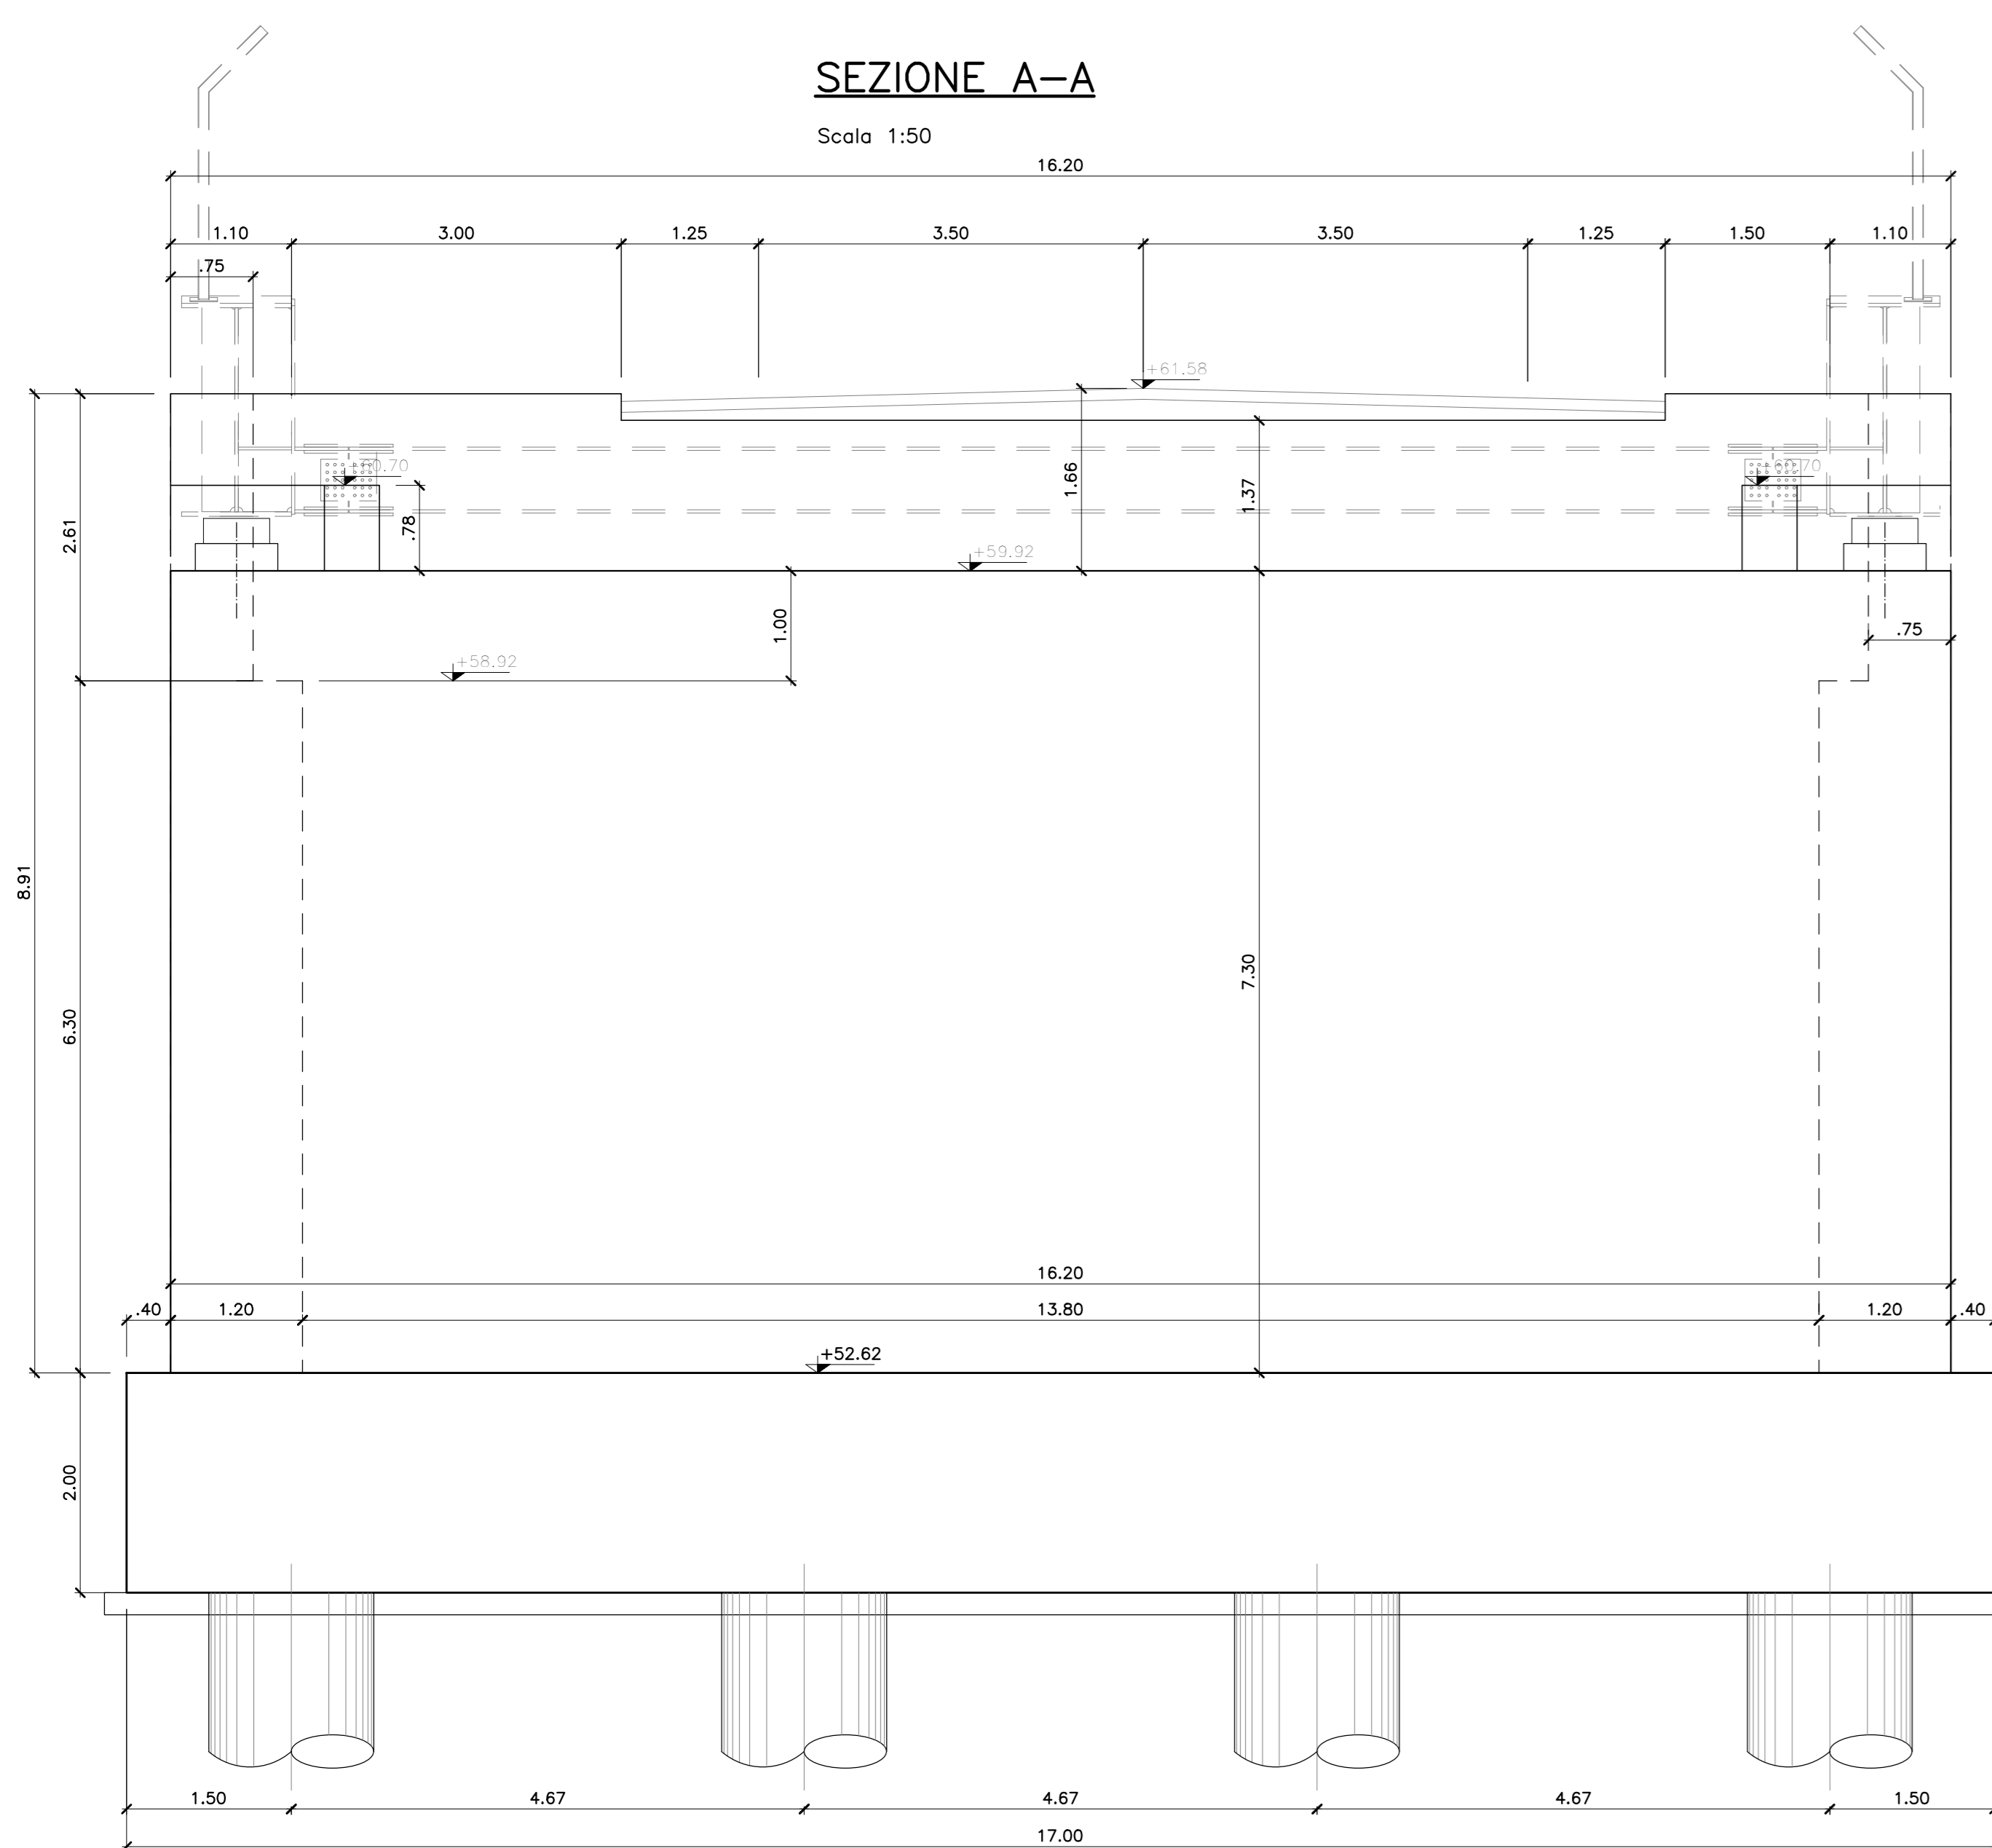

# VISTA DALL'ALTO

Scala 1:50

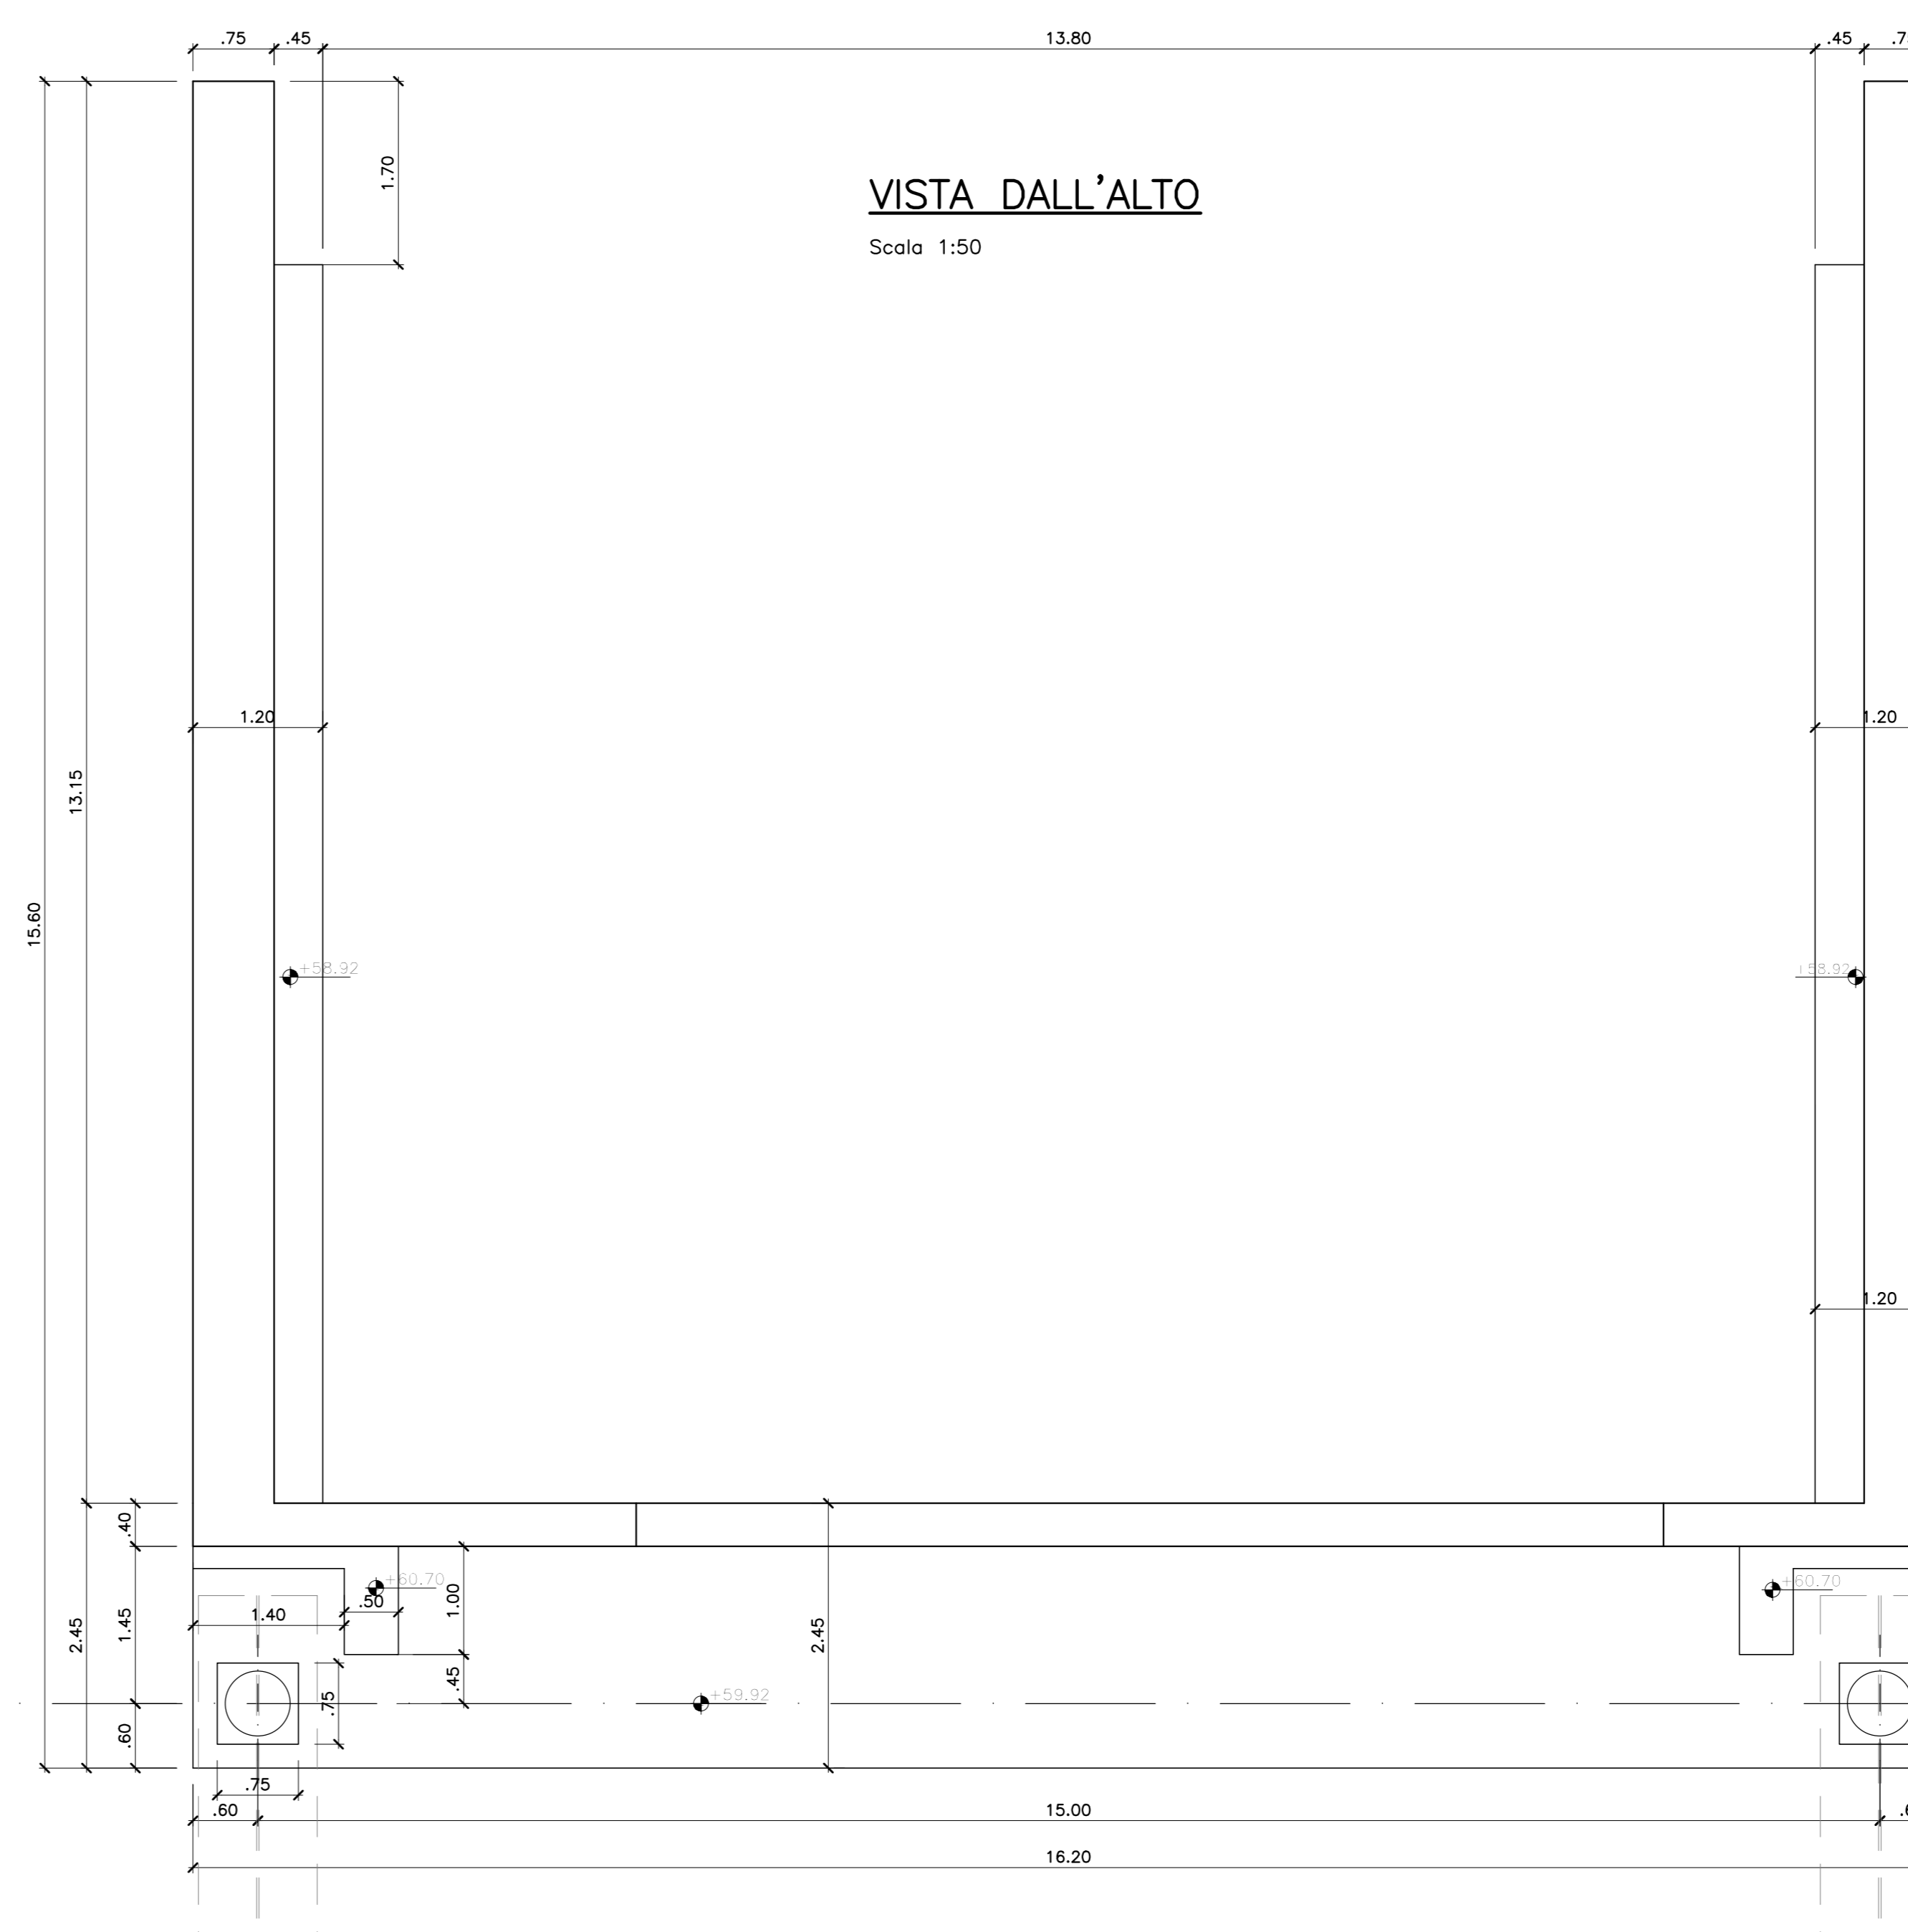

## DISEGNI DI RIFERIMENTO

DESCRIZIONE	CODICE
PIANTA IMPALCATO, PROSPETTO E SEZIONI	IN0002D12P9V08A0001
CARPENTERIA SPALLA A	IN0002D12BZV08A4001

## NOTE GENERALI

1 - TUTTE LE MISURE SONO ESPRESSE IN METRI

## CARATTERISTICHE DEI MATERIALI

- PER LE PRESCRIZIONI DEI MATERIALI VEDI TAV. IN0002D12TM0000002

## COMMITTENTE:



## ALTA SORVEGLIANZA:



## GENERAL CONTRACTOR:



INFRASTRUTTURE FERROVIARIE STRATEGICHE DEFINITE DALLA  
LEGGE OBIETTIVO N. 443/01  
LINEA A.V. /A.C. TORINO-VENEZIA Tratta VERONA-PADOVA  
Lotto funzionale Verona-Bivio Vicenza  
**PROGETTO ESECUTIVO**  
IV08 - CAVALCAFERROVIA AL Km 38 + 918  
A - IMPALCATO  
CARPENTERIA SPALLA B

GENERAL CONTRACTOR		DIRETTORE LAVORI		SCALA:				
Consorzio Iricav Due Ing. Luca SACCOMINI Direttore dei lavori degli ingegneri di Datum 2019/04/01		Visto per costruzione Ing. Luca SACCOMINI Responsabile A.T.O.08 Datum 2021/02/01		1:50				
COMPRESA	LOTTO	FASE	ENTE	TIPO DOC.	OPERADISCIPLINA	PROGR.	REV.	FOGLIO
11	10	Y	I2	BZ	IV08A4	002	A	01
Consorzio Iricav Due VISTO CONSORZIO IRICAV DUE Ing. Luca SACCOMINI Datum FEBBRAIO 2021								
Progettazione: Rev. Descrizione Reclamo Data Verificato Data Approvato Data IL PROGETTISTA								
A	Reclamo presioni DEL CPE n. 842017							
B								
C								
Data: FEBBRAIO 2021								
CIG: 837785FED1			CUP: J41E9100000009			File: IMPALCATOSPALLA010.DWG Cod. origine: 0002		