


PIANTA CORPI ILLUMINANTI AREA PIAZZALE

SCALA 1:100

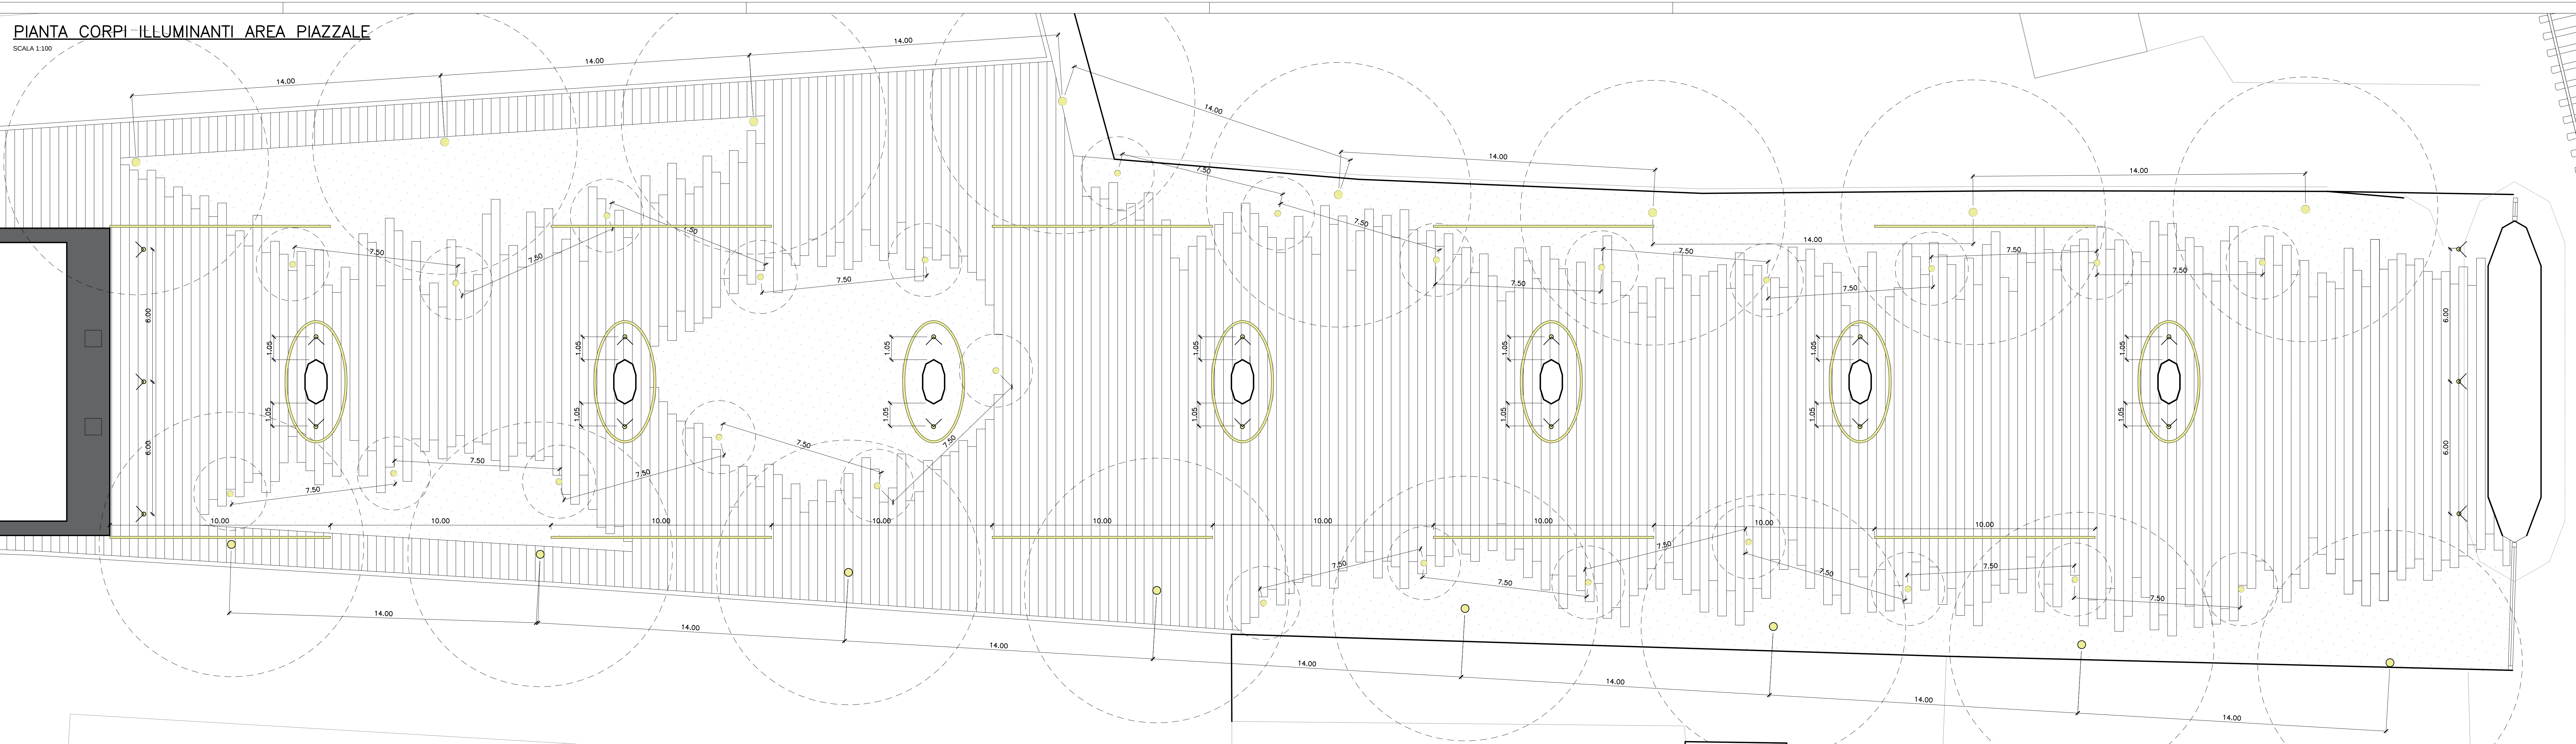

LEGENDA FUNZIONI

VERDE PUBBLICO | mq 634

aree adibite a verde con essenze arboree del territorio

AREA PEDONALE | mq 1366


pavimentazione in pietra locale di colore chiaro a listoni 50x200 tipo pietra di Vicenza sp. 3cm

PIANTA FUNZIONALE

SCALA 1:200



LEGENDA CORPI ILLUMINANTI

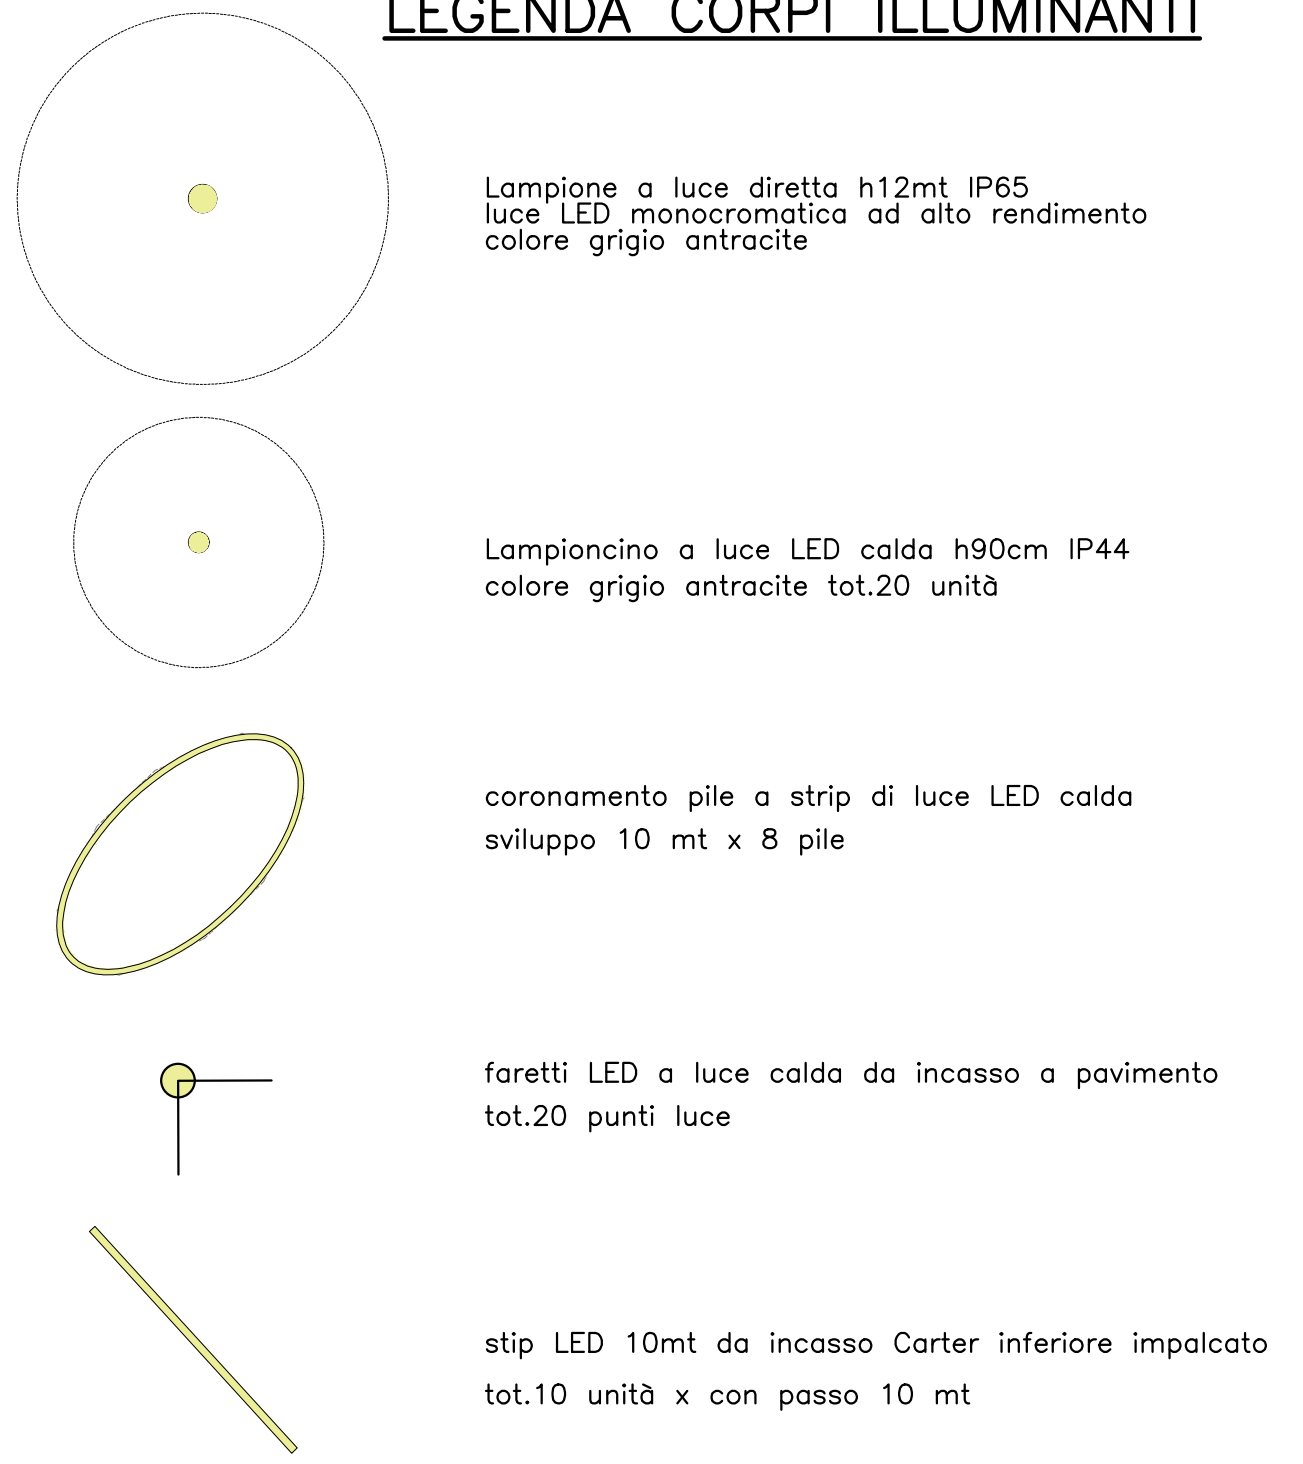

VISTA DI GIORNO




VISTA DI NOTTE





DETTAGLIO PANCHINA

SCALA 1:20

tot. 20 unità

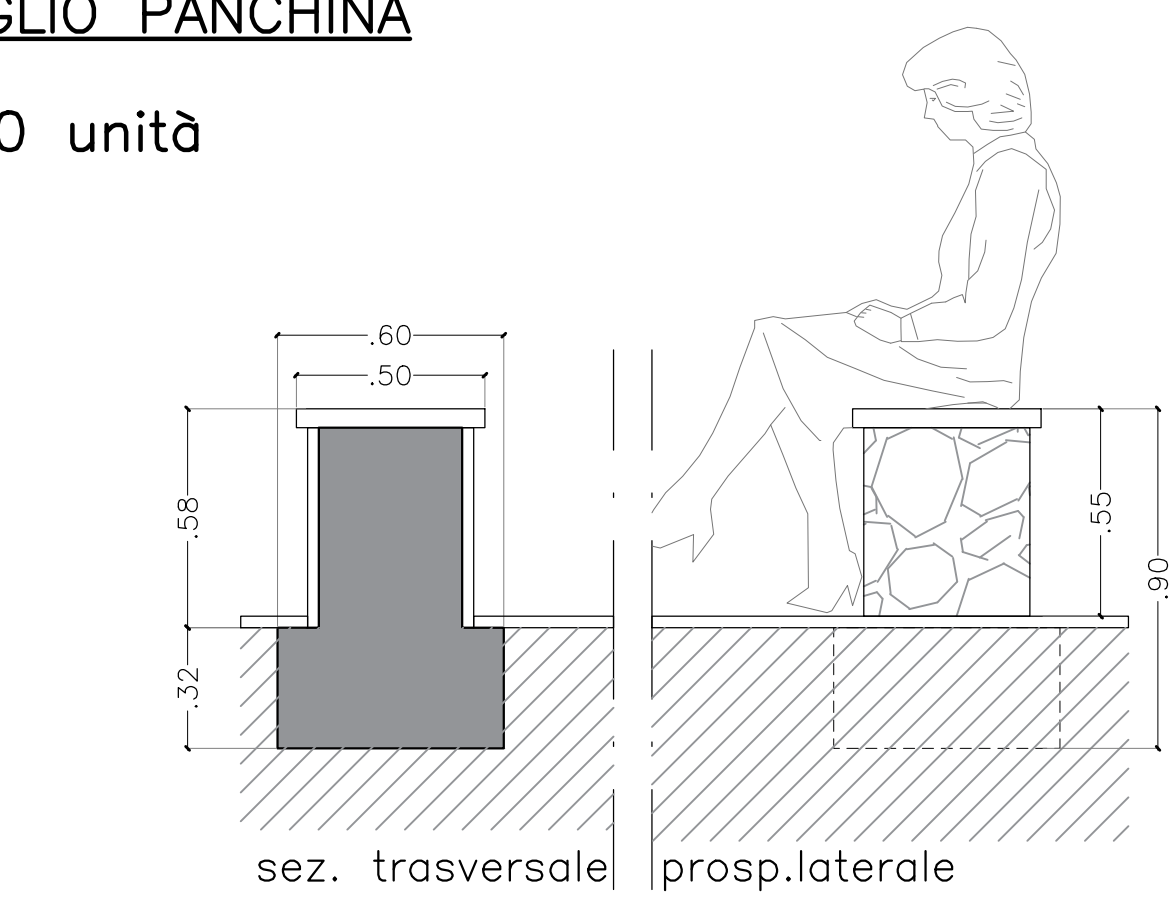

FINITURE ELMEMENTI

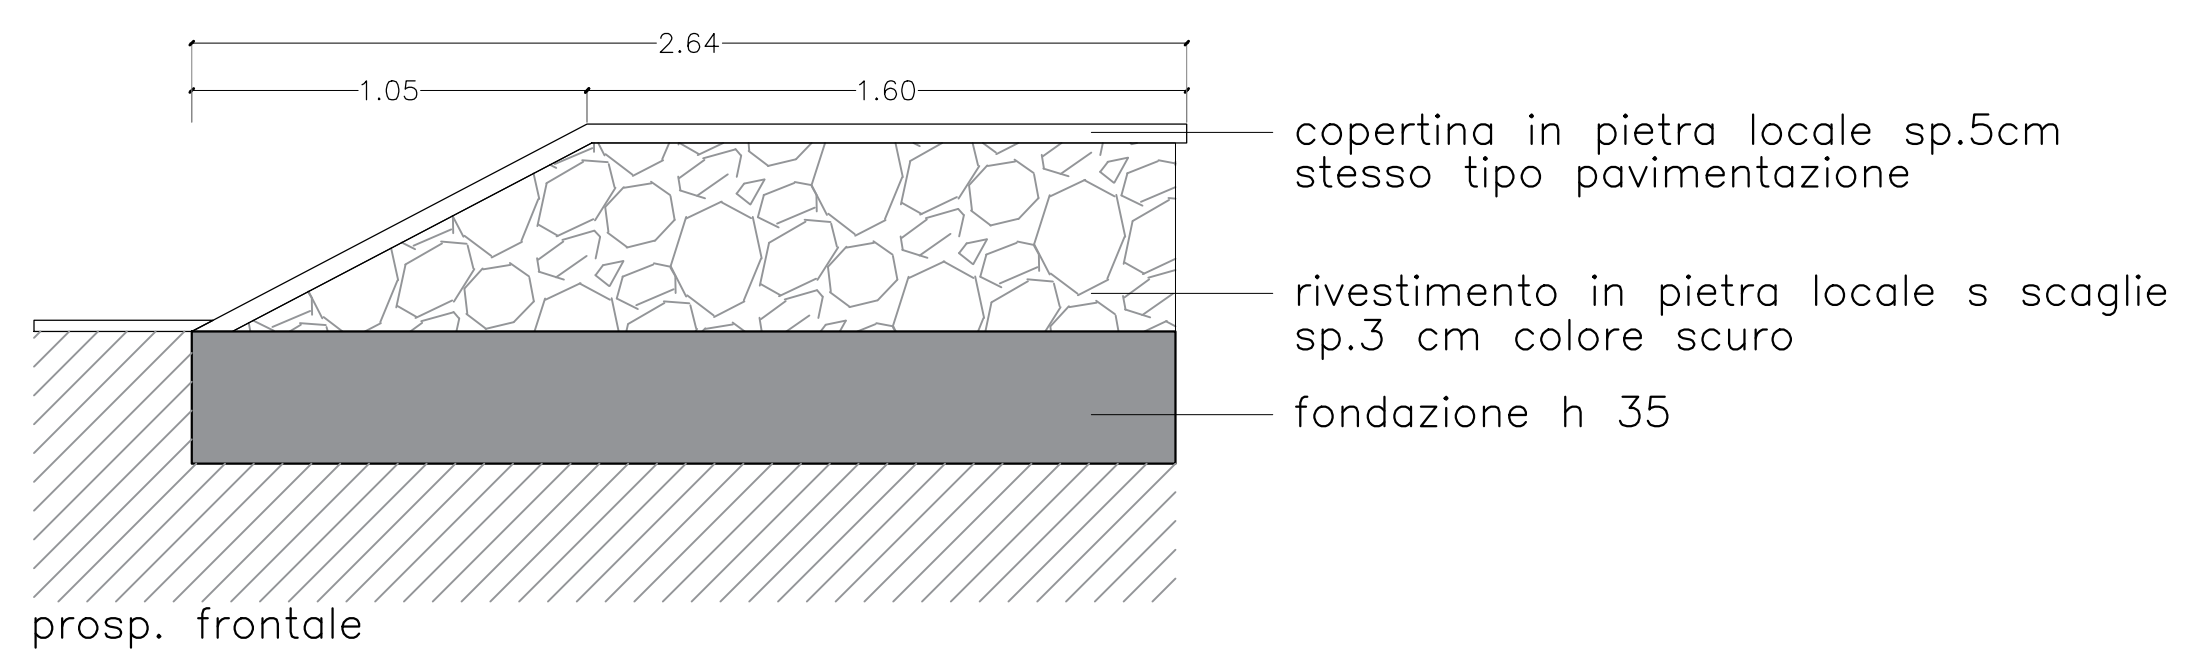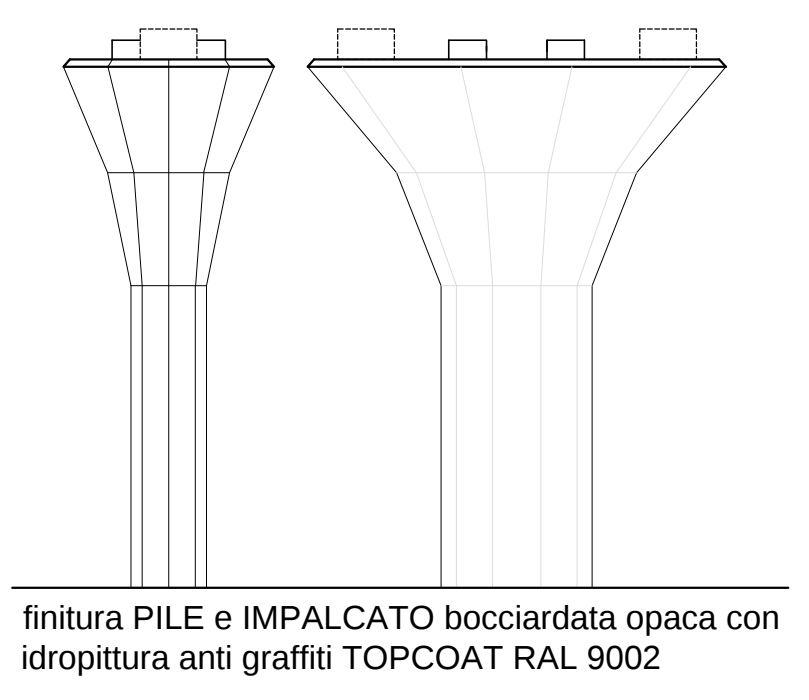

copertina in pietra locale sp.5cm stesso tipo pavimentazione
rivestimento in pietra locale s scaglie sp.3 cm colore scuro
fondazione h 35

COMMITTENTE:		 RETE FERROVIARIA ITALIANA GRUPPO FERROVIE DELLO STATO	
ALTA SORVEGLIANZA:		 Consorzio IricAV Due	
GENERAL CONTRACTOR:			
INFRASTRUTTURE FERROVIARIE STRATEGICHE DEFINITE DALLA LEGGE OBIETTIVO N. 443/01 LINEA A.V. /A.C. TORINO-VENEZIA Tratta VERONA-PADOVA Lotto funzionale Verona-Bivio Vicenza PROGETTO ESECUTIVO IV08 - CAVALCAFERROVIA AL Km 38 + 918 0 - GENERALE PIANTA, DETTAGLI E RENDER			
GENERAL CONTRACTOR		DIRETTORE LAVORI	
Consorzio IricAV Due Ing. Luca Baccani Data: febbraio 2021		Visto per costruzione Ing. Luca Baccani Data: febbraio 2021	
SCALA: VARE		FOGLIO	
Consorzio IricAV Due		Data: FEBBRAIO 2021	
Progettazione:		IL PROGETTISTA	
Rev.	Descrizione	Redatto	Data
A	Progettazione definitiva	Ing. Luca Baccani	Febbraio 2021
B			
C			
Cod. origine: 00000		Data: FEBBRAIO 2021	
Cod. origine: 00000		Data: FEBBRAIO 2021	