


PIANTA SCAVI 1:500

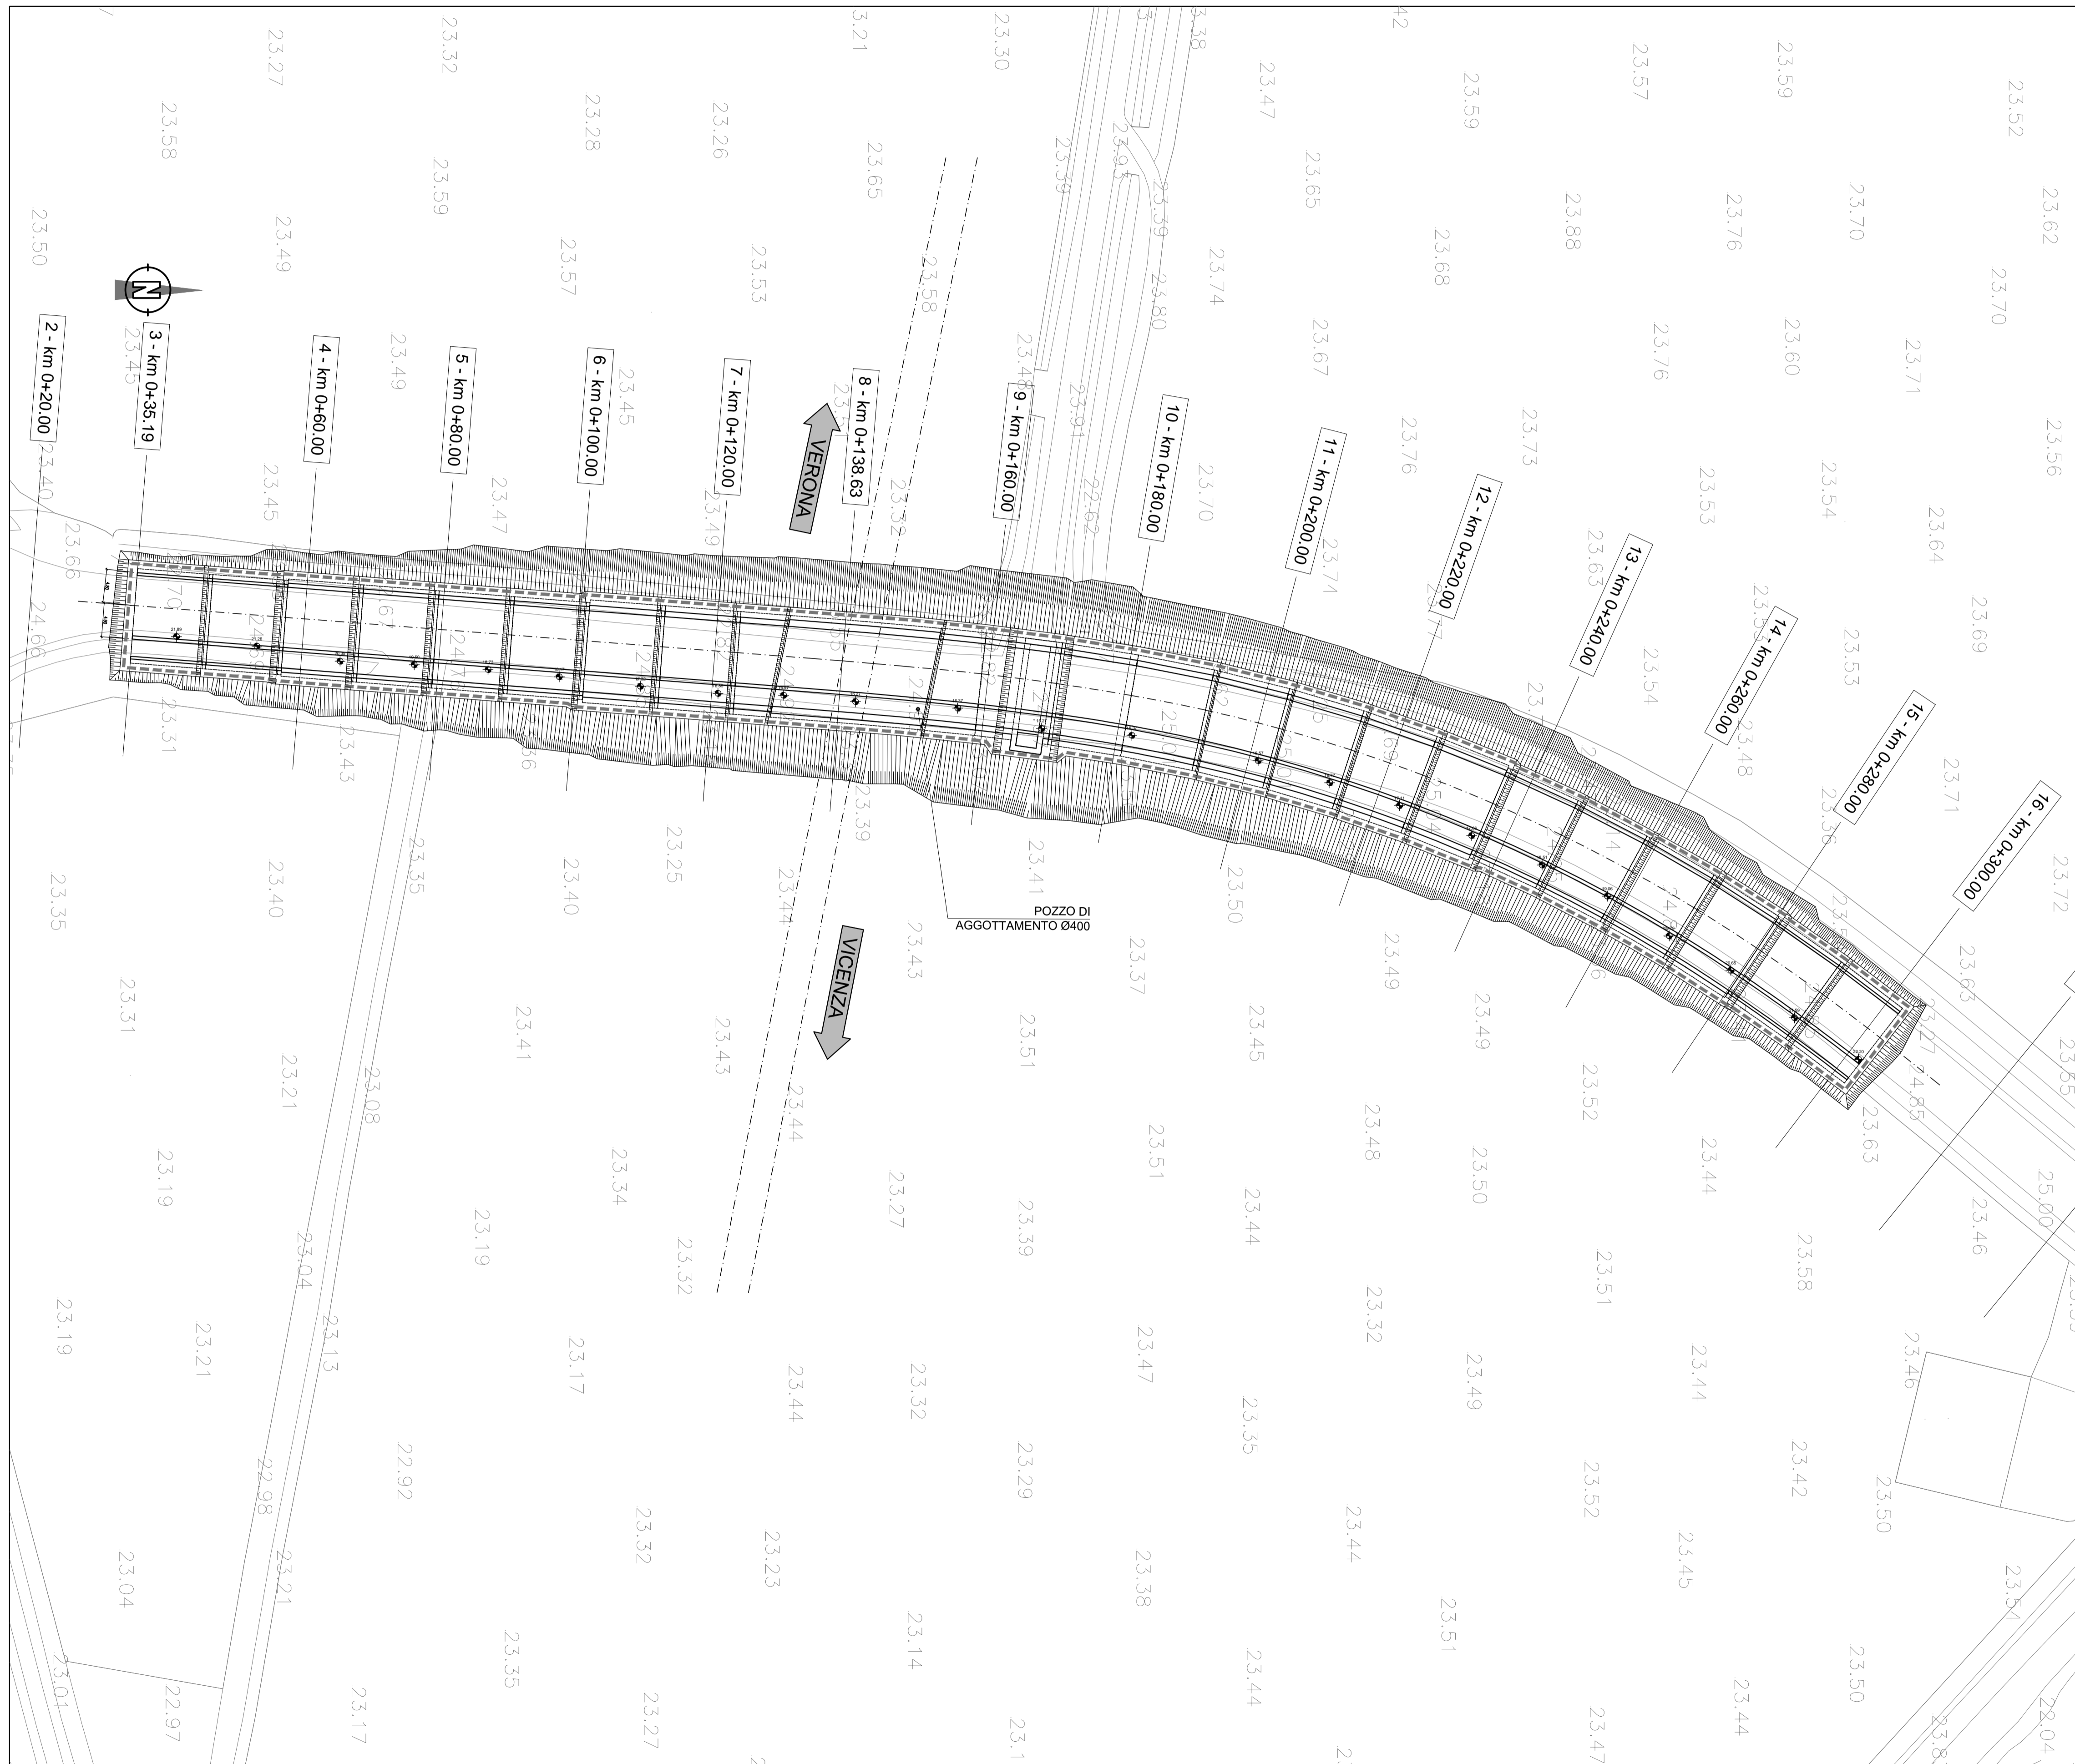

COMMITTENTE:



ALTA SORVEGLIANZA:



GENERAL CONTRACTOR:



INFRASTRUTTURE FERROVIARIE STRATEGICHE DEFINITE DALLA LEGGE OBIETTIVO N. 443/01
 LINEA A.V. /A.C. TORINO-VENEZIA Tratta VERONA-PADOVA
 Lotto funzionale Verona-Bivio Vicenza
 PROGETTO ESECUTIVO
 SL04 - SOTTOVIA AL km 16+194 - SP39
 0 - GENERALE
 PIANTA SCAVI

	INTEGRATORE	Consorzio Iricav Due	DIRETTORE LAVORI	SCALA : 1:500					
	AVVENDA	ing. Luca ZACCARIA	ing. Guido FRATINI						
COMMESSA		LOTTO	FASE	ENTE	TIPO DOC.	OPERA/DISCIPLINA	PROGR.	REV.	FOGLIO
IN17		10	Y	I2	P8	SL040X	001	A	di

VISTO CONSORZIO IRICAV DUE Firma: _____ Data: FEBBRAIO 2021	
Progettazione : Rev. Descrizione Redatto Data Verificato Data Approvato Data IL PROGETTISTA	
A	Recepimento prescrizioni Del. CIPE n. 84/2017 ing. Luca ZACCARIA FEBBRAIO 2021
B	
C	

CIG: 837957CD1	CUP: J41E9100000009	File: IN17012PISL040X01A.DWG
Progetto cofinanziato dalla Unione Europea		Cod. origine: codice