
SCAVI E BONIFICHE	
STERRO	158.046 mg
RINTERRO	46.121 mg
OOVER ACTELIET ID A CED ADALE	
SOVRASTRUTTURA STRADALE	
USURA	8.500 m
BINDER	8.500 m
BASE	0.850 mq
STRATO DI FONDAZIONE	3.400 mg
SOVRASTRUTTURA STRADALE	
USURA 2	2.500 m
BINDER 2	2.500 m

SEZIONE N.: 8

QT. PROGETTO: 19.074

DIST.PROG.: 138.630 DIST.PREC.: 18.630 DIST.SUCC.: 21.370

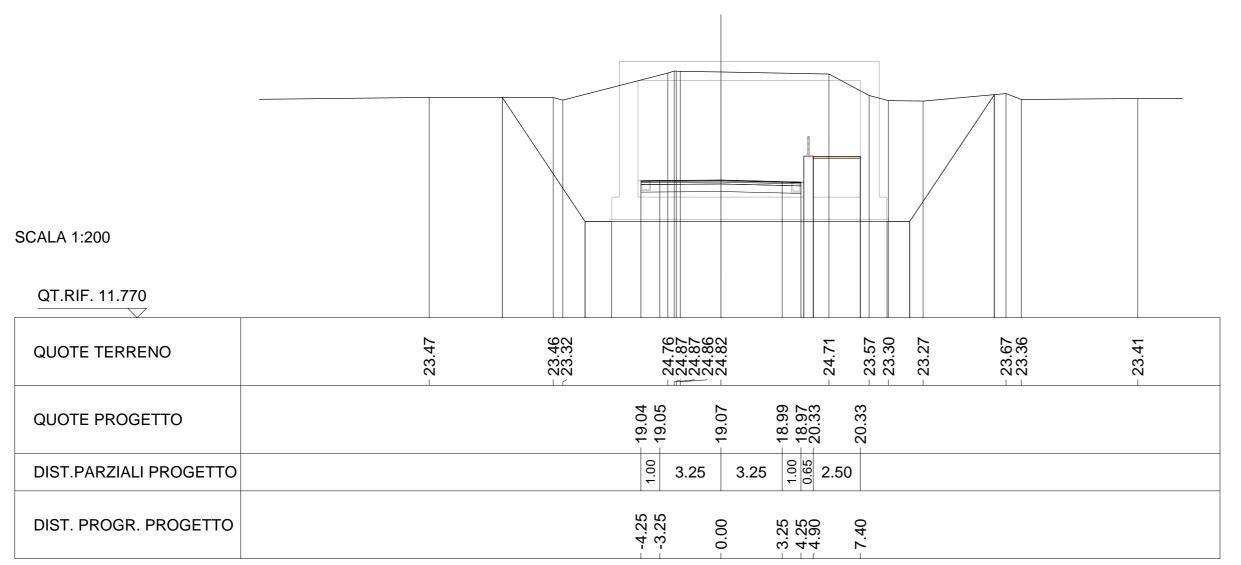



TUTTI I DIRITTI DEL PRESENTE DOCUMENTO SONO RISERVATI: LA PRODUZIONE ANCHE PARZIALE È VIETATA

Scala di plot: