SCAVI E BONIFICHE	
STERRO	155.468 mq
RINTERRO	42.342 mq
SOVRASTRUTTURA STRADALE	
USURA	8.500 m
BINDER	8.500 m
BASE	0.850 mq
STRATO DI FONDAZIONE	3.400 mq
SOVRASTRUTTURA STRADALE	
USURA 2	2.500 m
BINDER 2	2.500 m

SEZIONE N. : 9
QT. PROGETTO : 18.867
DIST.PROG. : 160.000
DIST.PREC. : 21.370
DIST.SUCC. : 20.000

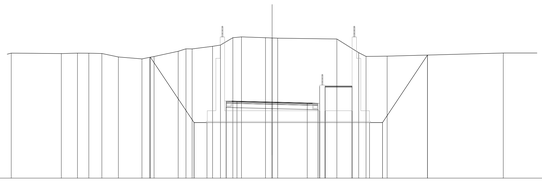

SCALA 1:200

QT.RIF. 11.836

| | | |