PROFILO PORCILANA_1

SEZIONE 1

PROGRESSIVA 0.00

A	RILEVATO	m²	0.14
B	STERRO	m²	7.75
a	USURA	m	10.50
b	BINDER	m	10.50
c	BASE	m	10.50
d	STABILIZZATO	m	10.50

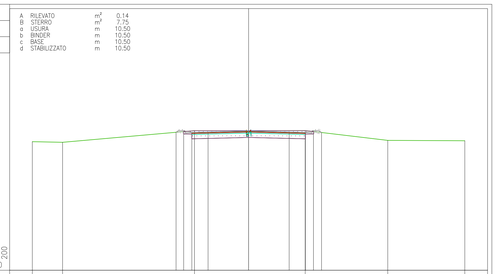

PROGRESSIVE TERRENO	-20.00	-18.80	-11.20	-5.01	5.23	7.87	12.87	20.00	
PARZIALI TERRENO		2.80	12.19	10.24		7.64	7.13		
QUOTE TERRENO	22.00	21.94		23.02		0.00	22.12	22.08	
PROGRESSIVE PROGETTO				6.77	6.90	7.65			
PARZIALI PROGETTO				0.71	0.75	0.75			
QUOTE PROGETTO				22.87	22.86	22.90	22.99	22.90	22.86

PROGRESSIVE TERRENO									
PARZIALI TERRENO									
QUOTE TERRENO									
PROGRESSIVE PROGETTO	3.75	5.25	6.75						
PARZIALI PROGETTO	3.75	1.50	0.75						
QUOTE PROGETTO	22.99	22.90	22.86	22.85					

PROFILO PORCILANA_1

SEZIONE 5

PROGRESSIVA 86.50

A	RILEVATO	m²	0.09
B	STERRO	m²	7.68
a	USURA	m	10.50
b	BINDER	m	10.50
c	BASE	m	10.50
d	STABILIZZATO	m	10.50

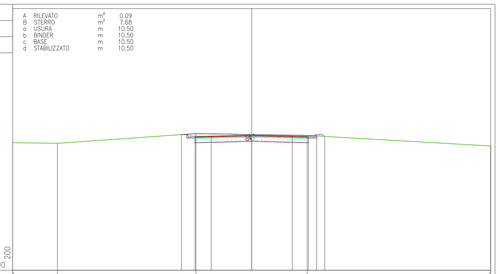

PROGRESSIVE TERRENO	-20.00	-19.20	-5.16	5.13	22.10				
PARZIALI TERRENO		4.13	12.81	10.29	16.97				
QUOTE TERRENO	22.26	22.19		23.03	22.92	21.95			
PROGRESSIVE PROGETTO				6.50	6.75	7.50			
PARZIALI PROGETTO				1.25	0.75	0.76			
QUOTE PROGETTO				23.00	22.85	22.89	22.98	22.89	22.85

PROGRESSIVE TERRENO									
PARZIALI TERRENO									
QUOTE TERRENO									
PROGRESSIVE PROGETTO	3.75	5.25	6.75						
PARZIALI PROGETTO	3.75	1.50	0.75						
QUOTE PROGETTO	22.92	22.85	22.83						

PROFILO PORCILANA_1

SEZIONE 9

PROGRESSIVA 175.00

A	RILEVATO	m²	0.14
B	STERRO	m²	6.53
a	USURA	m	10.50
b	BINDER	m	10.50
c	BASE	m	10.50
d	STABILIZZATO	m	10.50

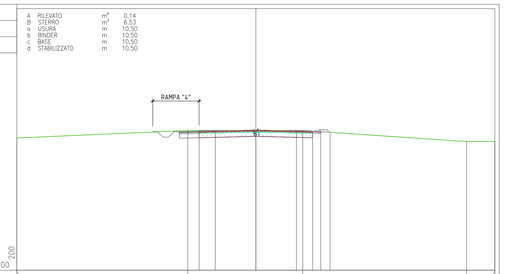

PROGRESSIVE TERRENO	-20.00	-16.29	-4.29	4.34	9.40	22.10			
PARZIALI TERRENO		15.81	10.63	15.15	2.61				
QUOTE TERRENO	22.22		22.92	22.92	21.89	21.93			
PROGRESSIVE PROGETTO			5.25	6.75	6.25	6.87			
PARZIALI PROGETTO			1.50	0.75	0.51				
QUOTE PROGETTO			22.84	22.89	22.89	22.75			

PROGRESSIVE TERRENO									
PARZIALI TERRENO									
QUOTE TERRENO									
PROGRESSIVE PROGETTO	3.75	5.25	6.75						
PARZIALI PROGETTO	3.75	1.50	0.75						
QUOTE PROGETTO	22.92	22.84	22.89						

PROFILO PORCILANA_1

SEZIONE 2

PROGRESSIVA 25.00

A	RILEVATO	m²	0.08
B	STERRO	m²	7.65
a	USURA	m	10.50
b	BINDER	m	10.50
c	BASE	m	10.50
d	STABILIZZATO	m	10.50

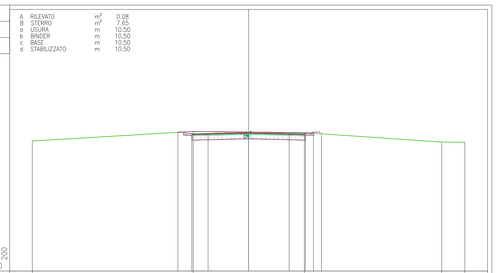

PROGRESSIVE TERRENO	-20.00	-5.12	5.16	7.86	20.00				
PARZIALI TERRENO		14.88	10.28	12.70	2.14				
QUOTE TERRENO	22.18		23.02	22.96	22.08	22.07			
PROGRESSIVE PROGETTO			6.54	6.75	6.90				
PARZIALI PROGETTO			1.29	0.75	0.74	6.04			
QUOTE PROGETTO			22.88	22.86	22.89	22.99	22.89	22.86	22.85

PROGRESSIVE TERRENO									
PARZIALI TERRENO									
QUOTE TERRENO									
PROGRESSIVE PROGETTO	3.75	5.25	6.75						
PARZIALI PROGETTO	3.75	1.50	0.74						
QUOTE PROGETTO	22.89	22.86	22.85						

PROFILO PORCILANA_1

SEZIONE 6

PROGRESSIVA 100.00

A	RILEVATO	m²	0.21
B	STERRO	m²	7.52
a	USURA	m	10.50
b	BINDER	m	10.50
c	BASE	m	10.50
d	STABILIZZATO	m	10.50

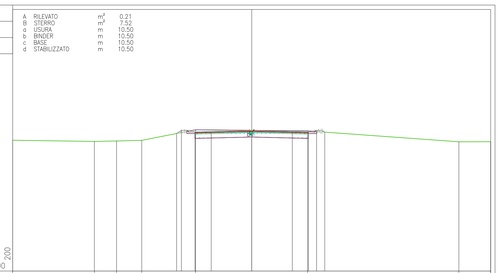

PROGRESSIVE TERRENO	-20.00	-12.46	-4.58	-2.58	-0.17	5.19	9.16	20.00	
PARZIALI TERRENO		7.54	2.06	2.33	4.98	10.36	13.99	2.94	
QUOTE TERRENO	22.08	21.97	22.01	22.07		23.05	22.94	21.93	21.95
PROGRESSIVE PROGETTO					6.85	6.90			
PARZIALI PROGETTO					0.40	1.25	1.50	3.75	3.75
QUOTE PROGETTO					22.70	23.00	22.85	22.89	22.98

PROGRESSIVE TERRENO									
PARZIALI TERRENO									
QUOTE TERRENO									
PROGRESSIVE PROGETTO	3.75	5.25	6.75						
PARZIALI PROGETTO	3.75	1.56	0.75						
QUOTE PROGETTO	22.89	22.85	22.83						

PROFILO PORCILANA_1

SEZIONE 10

PROGRESSIVA 200.00

B	STERRO	m³/L	6.40
c	FOSSI	m³/L	0.56
a	USURA	m	10.50
b	BINDER	m	10.50
c	BASE	m	10.50
d	STABILIZZATO	m	10.50
e	VEGETALE	m	1.84

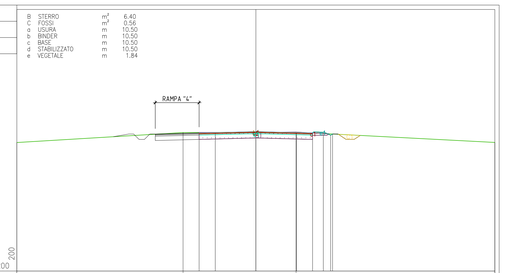

PROGRESSIVE TERRENO	-20.00	-4.23	3.72	22.10					
PARZIALI TERRENO		15.37	10.45	18.38					
QUOTE TERRENO	21.99	22.88	23.01	21.96					
PROGRESSIVE PROGETTO		5.25	6.75						
PARZIALI PROGETTO		1.50	0.75						
QUOTE PROGETTO		22.84	22.87						

PROGRESSIVE TERRENO									
PARZIALI TERRENO									
QUOTE TERRENO									
PROGRESSIVE PROGETTO	3.75	5.25	6.75						
PARZIALI PROGETTO	3.75	1.50	0.75						
QUOTE PROGETTO	22.91	22.87	22.84						

PROFILO PORCILANA_1

SEZIONE 3

PROGRESSIVA 50.00

A	RILEVATO	m²	0.10
a	USURA	m	10.50
b	BINDER	m	10.50
c	BASE	m	10.50
d	STABILIZZATO	m	10.50

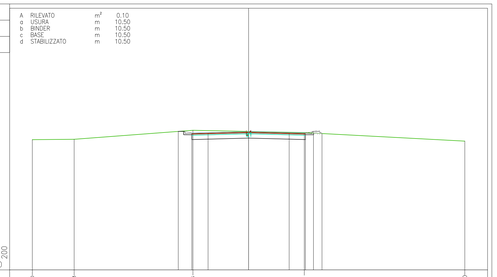

PROGRESSIVE TERRENO	-20.00	-16.13	-5.14	5.15	20.00				
PARZIALI TERRENO		3.87	10.99	10.29	14.85				
QUOTE TERRENO	22.25	22.28		23.11	22.89	22.11			
PROGRESSIVE PROGETTO				6.50	6.75	7.50			
PARZIALI PROGETTO				1.25	0.75	0.79			
QUOTE PROGETTO				23.00	22.85	22.89	22.99	22.89	22.85

PROGRESSIVE TERRENO									
PARZIALI TERRENO									
QUOTE TERRENO									
PROGRESSIVE PROGETTO	3.75	5.25	6.75						
PARZIALI PROGETTO	3.75	1.50	0.78						
QUOTE PROGETTO	22.89	22.85	22.83						

PROFILO PORCILANA_1

SEZIONE 7

PROGRESSIVA 125.00

A	RILEVATO	m³/L	0.15
B	STERRO	m³/L	6.84
a	USURA	m	10.50
b	BINDER	m	10.50
c	BASE	m	10.50
d	STABILIZZATO	m	10.50

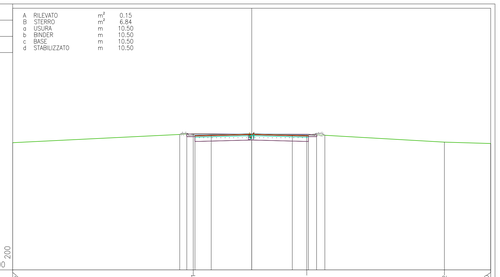

PROGRESSIVE TERRENO	-20.00	-5.41	5.09	7.82	20.00				
PARZIALI TERRENO		16.69	10.50	12.73	4.28				
QUOTE TERRENO	22.14		22.90	23.19	22.95				
PROGRESSIVE PROGETTO			6.50	6.75	7.50				
PARZIALI PROGETTO			1.25	0.75	0.76				
QUOTE PROGETTO			23.00	22.85	22.89	22.98	22.89	22.85	22.83

PROGRESSIVE TERRENO									
PARZIALI TERRENO									
QUOTE TERRENO									
PROGRESSIVE PROGETTO	3.75	5.25	6.75						
PARZIALI PROGETTO	3.75	1.56	0.75						
QUOTE PROGETTO	22.89	22.85	22.83						

PROFILO PORCILANA_1

SEZIONE 11

PROGRESSIVA 225.00

A	RILEVATO	m³/L	0.02
B	STERRO	m³/L	4.79
c	FOSSI	m³/L	0.57
c	SCOTICO	m³/L	6.44
	TERRE STABILIZZATE	m³/L	7.01
a	USURA	m	10.50
b	BINDER	m	10.50
c	BASE	m	10.50
d	STABILIZZATO	m	10.50
e	VEGETALE	m	1.78

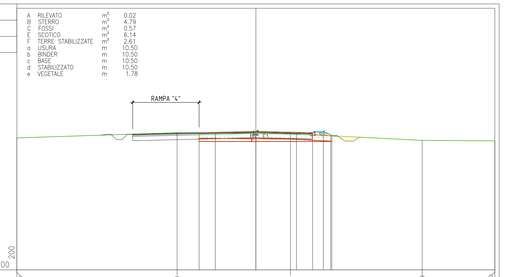

PROGRESSIVE TERRENO	-20.00	-7.28	5.20	5.39	22.10				
PARZIALI TERRENO		14.82	10.48	12.19	6.71				
QUOTE TERRENO	22.35		22.74	22.11	22.05				
PROGRESSIVE PROGETTO			5.25	6.75					
PARZIALI PROGETTO			1.50	0.75					
QUOTE PROGETTO			22.83	22.87					

PROGRESSIVE TERRENO									
PARZIALI TERRENO									
QUOTE TERRENO									
PROGRESSIVE PROGETTO	3.75	5.25	6.75						
PARZIALI PROGETTO	3.75	1.50	0.99	0.51	0.51				
QUOTE PROGETTO	22.87	22.83	22.84	22.92	22.92				

PROFILO PORCILANA_1

SEZIONE 4

PROGRESSIVA 75.00

A	RILEVATO	m²	0.10
B	STERRO	m²	7.86
a	USURA	m	10.50
b	BINDER	m	10.50
c	BASE	m	10.50
d	STABILIZZATO	m	10.50

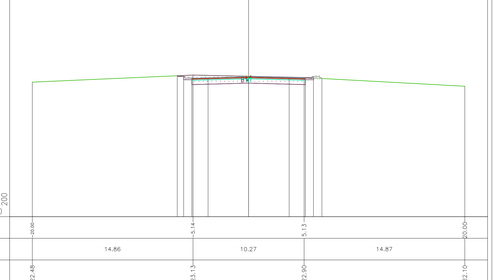

PROGRESSIVE TERRENO	-20.00	-5.14	5.13	20.00					
PARZIALI TERRENO		14.86	10.27	14.87					
QUOTE TERRENO	22.48		23.13	22.90	22.10				
PROGRESSIVE PROGETTO			6.60	6.75	7.50				
PARZIALI PROGETTO			1.60	0.75	0.78				
QUOTE PROGETTO			23.00	22.85	22.89	22.98	22.89	22.85	22.83

PROGRESSIVE TERRENO									
PARZIALI TERRENO									
QUOTE TERRENO									
PROGRESSIVE PROGETTO	3.75	5.25	6.75						
PARZIALI PROGETTO	3.75	1.50	0.78						
QUOTE PROGETTO	22.89	22.85	22.83						

PROFILO PORCILANA_1

SEZIONE 8

PROGRESSIVA 150.00

A	RILEVATO	m³/L	0.06
B	STERRO	m³/L	5.98
c	FOSSI	m³/L	0.64
c	SCOTICO	m³/L	5.35
	TERRE STABILIZZATE	m³/L	5.71
a	USURA	m	10.50
b	BINDER	m	10.50
c	BASE	m	10.50
	STABILIZZATO	m	10.50
e	VEGETALE	m	1.81

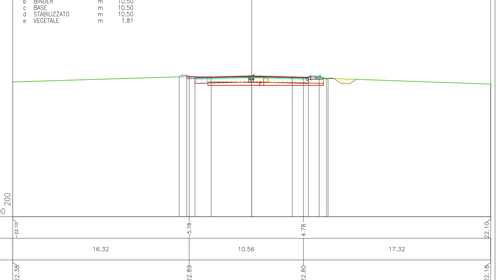

PROGRESSIVE TERRENO	-20.00	-5.78	4.78	21.10					
PARZIALI TERRENO		16.32	10.56	17.32					
QUOTE TERRENO	22.38		22.89	22.80	22.18				
PROGRESSIVE PROGETTO			6.71	6.75	7.50				
PARZIALI PROGETTO			1.50	0.75	0.78				
QUOTE PROGETTO			22.88	22.89	22.84	22.98	22.89	22.85	22.83

PROGRESSIVE TERRENO									
PARZIALI TERRENO									
QUOTE TERRENO									
PROGRESSIVE PROGETTO	3.75	5.25	6.75						
PARZIALI PROGETTO	3.75	1.56	0.99	0.51	0.51				
QUOTE PROGETTO	22.89	22.85	22.84	22.92	22.92				

PROFILO PORCILANA_1

SEZIONE 12

PROGRESSIVA 250.00

A	RILEVATO	m³/L	0.73
B	STERRO	m³/L	4.66
c	FOSSI	m³/L	1.17
c	SCOTICO	m³/L	6.95
	TERRE STABILIZZATE	m³/L	7.79
a	USURA	m	10.50
b	BINDER	m	10.50
c	BASE	m	10.50
d	STABILIZZATO	m	10.50
e	VEGETALE	m	2.30

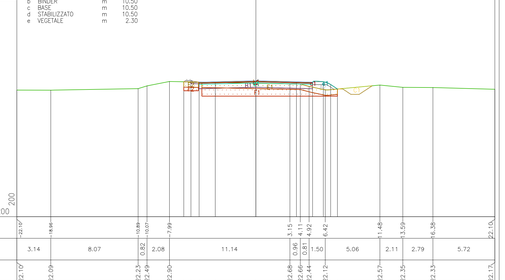

PROGRESSIVE TERRENO	-20.00	-14.86	-10.89	-10.01	-7.99	3.15	4.11	4.42	5.06
PARZIALI TERRENO		3.14	8.07	2.08	11.14	0.96	0.31	1.50	
QUOTE TERRENO	22.10	22.09	22.23	22.49	22.30	22.68	22.66	22.44	22.12
PROGRESSIVE PROGETTO						6.67	6.75	6.90	
PARZIALI PROGETTO						1.67	0.75	0.74	
QUOTE PROGETTO						22.82	22.89	22.86	22.83

PROGRESSIVE TERRENO									
PARZIALI TERRENO									
QUOTE TERRENO									
PROGRESSIVE PROGETTO	3.75	5.25	6.75						
PARZIALI PROGETTO	3.75	1.50	0.99	0.51	0.51				
QUOTE PROGETTO	22.96	22.83	22.84	22.92	22.92				

COMMITTENTE:

RFI RETE FERROVIARIA ITALIANA
GRUPPO FERROVIE DELLO STATO

ALTA SORVEGLIANZA:

ITALFERR
GRUPPO FERROVIE DELLO STATO

GENERAL CONTRACTOR:

Consorzio IricaV Due

INFRASTRUTTURE FERROVIARIE STRATEGICHE DEFINITE DALLA LEGGE OBIETTIVO N. 443/01

LINEA A.V. /A.C. TORINO-VENEZIA Tratta VERONA-PADOVA
Lotto funzionale Verona-Bivio Vicenza

PROGETTO ESECUTIVO

IN47 - DEVIAZIONE STRADALE PORCILANA DAL km 19+500 AL km 20+150

SEZIONI TRASVERSALI ASSE PRINCIPALE TAV 1

GENERAL CONTRACTOR		DIRETTORE LAVORI		SCALA:
MANDATARIA/INTEGRATORE: CMSA SOCIETÀ COOPERATIVA, RAVENNA	Consorzio Iricav Due	Validato per costruzione: ing. Luca ZACCARIA		1:200
	ing. Guido FRATINI	iscritto all'ordine degli ingegneri di Ravenna n. A1206		
	Data: FEBBRAIO 2021	Data: FEBBRAIO 2021		

COMMESSA	LOTTO	FASE	ENTE	TIPO DOC.	OPERA/DISCIPLINA	PROGR.	REV.	FOGLIO
IN17	10	Y	I2	W9	IN4700	001	A	di

VISTO CONSORZIO IRICAV DUE

Consorzio IricaV Due

Firma: ing. Luca ZACCARIA

Data: FEBBRAIO 2021

Progettazione :

Rev.	Descrizione	Redatto	Data	Verificato	Data	Approvato	Data	IL PROGETTISTA
A	Recepimento prescrizioni Del. CIPE n. 84/2017	Nic Lorenzo Nicolini	FEBBRAIO 2021	Nic Lorenzo Nicolini	FEBBRAIO 2021	Nic Lorenzo Nicolini	FEBBRAIO 2021	
B								
C								

Data: FEBBRAIO 2021

COG: 8377957CD1 | CUP: J41E91000000009 | File: IN1710Y2W9IN4700001A.DWG

Progetto cofinanziato dalla Unione Europea | Cod. origine: COAX

Scala di plot: | TUTTI I DIRITTI DEL PRESENTE DOCUMENTO SONO RISERVATI. LA PRODUZIONE ANCHE PARZIALE È VIETATA