PROFILO R-4

SEZIONE R4_1

PROGRESSIVA 0.00

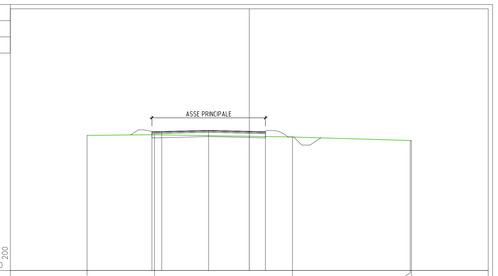

PROGRESSIVE TERRENO		10.00	18.76		14.88	15.00
PARZIALI TERRENO	6.24		12.76	10.89		0.11
QUOTE TERRENO	22.49	22.55		22.34	22.00	22.02
PROGRESSIVE PROGETTO		9.00	13.75	17.50		
PARZIALI PROGETTO	0.91	8.09	4.34	3.75	1.50	
QUOTE PROGETTO	22.85	22.87	22.98	22.89	22.85	

PROFILO R-4

SEZIONE R4_2

PROGRESSIVA 7.94

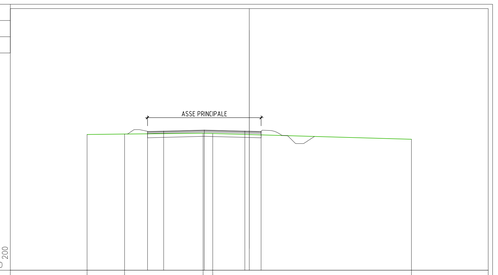

PROGRESSIVE TERRENO	10.00	11.53	14.27	15.36	15.00
PARZIALI TERRENO	3.47	7.26	18.38		0.11
QUOTE TERRENO	22.56	22.60	22.66	22.65	22.11
PROGRESSIVE PROGETTO	9.40	13.93	17.16	18.40	19.10
PARZIALI PROGETTO	1.49	3.75	3.76	1.50	
QUOTE PROGETTO	22.85	22.89	22.98	22.89	22.85

PROFILO R-4

SEZIONE R4_3

PROGRESSIVA 19.46

A	RIPORTO	PZ	0.31
B	STERRO	PZ	0.05
C	SCOTICO	PZ	0.80
F	FOSSO	PZ	1.18
o	USURA	?	0.49
b	BINDER	?	0.49
c	BASE	?	0.49
G	STABILIZZATO	?	0.49
v	VEGETALE	?	2.06

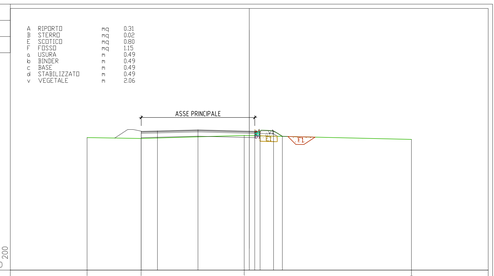

PROGRESSIVE TERRENO		10.00	10.00	14.47		15.00
PARZIALI TERRENO	5.00		9.53	15.47		
QUOTE TERRENO	22.23	22.17		22.45		22.09
PROGRESSIVE PROGETTO		9.99	13.48	17.74	19.00	21.25
PARZIALI PROGETTO	1.50	3.75	5.25		1.25	1.75
QUOTE PROGETTO	22.85	22.89	22.98	23.85	22.90	22.37

PROFILO R-4

SEZIONE R4_4

PROGRESSIVA 32.96

F	FOSSO	PZ	1.18
o	USURA	?	1.16
b	BINDER	?	1.16
c	BASE	?	1.16
G	STABILIZZATO	?	1.16
v	VEGETALE	?	2.34

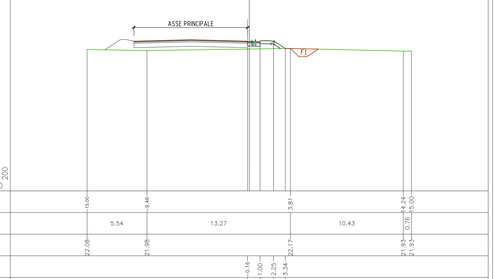

PROGRESSIVE TERRENO	10.00	14.46	18.27	19.81	24.24	25.00
PARZIALI TERRENO	5.54	13.27	10.43		0.76	
QUOTE TERRENO	22.08	21.98	22.17		21.93	21.93
PROGRESSIVE PROGETTO	14.16	15.00	17.25	18.50		
PARZIALI PROGETTO	1.16	1.25	1.09			
QUOTE PROGETTO	22.85	22.82	22.89	22.17		

PROFILO R-4

SEZIONE R4_5

PROGRESSIVA 57.96

A	RIPORTO	PZ	0.18
B	STERRO	PZ	0.29
C	SCOTICO	PZ	0.73
F	FOSSO	PZ	1.16
o	USURA	?	2.31
b	BINDER	?	2.31
c	BASE	?	2.31
G	STABILIZZATO	?	2.31
v	VEGETALE	?	1.93

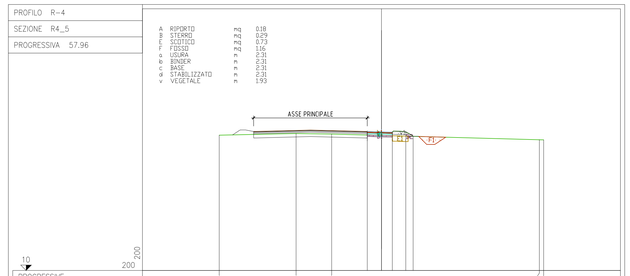

PROGRESSIVE TERRENO		10.00	17.89	21.65	26.65	27.00
PARZIALI TERRENO	7.11		3.29	19.20	0.45	
QUOTE TERRENO	22.53	22.66	22.61	22.09	22.10	
PROGRESSIVE PROGETTO			21.31	21.60	23.85	
PARZIALI PROGETTO			1.30	1.25	0.68	
QUOTE PROGETTO			22.81	22.79	22.80	

PROFILO R-4

SEZIONE R4_6

PROGRESSIVA 82.95

B	STERRO	PZ	0.94
C	SCOTICO	PZ	0.50
F	FOSSO	PZ	1.17
o	USURA	?	3.34
b	BINDER	?	3.34
c	BASE	?	3.34
G	STABILIZZATO	?	3.34
v	VEGETALE	?	1.78

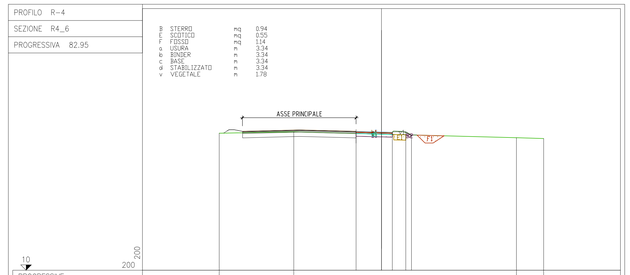

PROGRESSIVE TERRENO	10.00	18.11		25.18	25.00
PARZIALI TERRENO	6.89	20.59		2.52	
QUOTE TERRENO	22.67	22.80		22.20	22.18
PROGRESSIVE PROGETTO		22.34	23.00	23.25	23.78
PARZIALI PROGETTO		2.34	1.00	1.25	0.53
QUOTE PROGETTO		22.84	22.78	22.76	22.51

PROFILO R-4

SEZIONE R4_7

PROGRESSIVA 107.93

A	RIPORTO	PZ	0.31
B	STERRO	PZ	0.38
C	SCOTICO	PZ	0.80
F	FOSSO	PZ	1.18
o	USURA	?	4.26
b	BINDER	?	4.26
c	BASE	?	4.26
G	STABILIZZATO	?	4.26
v	VEGETALE	?	2.09

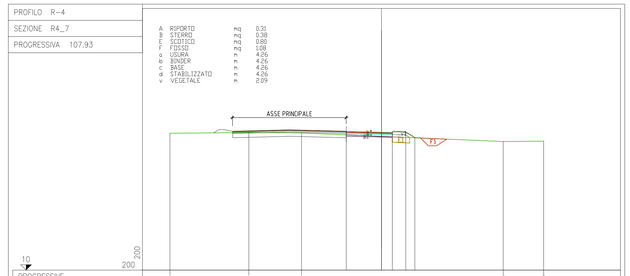

PROGRESSIVE TERRENO		10.00	10.27	17.39	21.20	25.00
PARZIALI TERRENO	7.29		4.88	18.65	3.74	
QUOTE TERRENO	22.65	22.72	22.68	21.89	21.93	
PROGRESSIVE PROGETTO			17.24	18.00	19.25	19.50
PARZIALI PROGETTO			3.26	1.00	1.25	0.84
QUOTE PROGETTO			22.84	22.73	22.70	22.64

PROFILO R-4

SEZIONE R4_8

PROGRESSIVA 132.90

F	FOSSO	PZ	1.25
o	USURA	?	5.05
b	BINDER	?	5.05
c	BASE	?	5.05
G	STABILIZZATO	?	5.05
v	VEGETALE	?	2.27

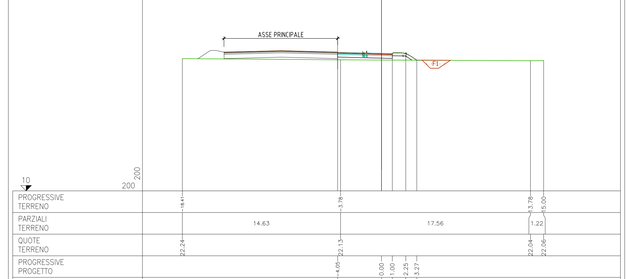

PROGRESSIVE TERRENO	14.11	17.78		24.78	25.00
PARZIALI TERRENO	14.63	17.56		1.22	
QUOTE TERRENO	22.24	22.13		22.04	21.96
PROGRESSIVE PROGETTO	14.60	15.00	17.25	17.50	
PARZIALI PROGETTO	4.05	1.00	1.25	0.62	
QUOTE PROGETTO	22.83	22.72	22.70	22.77	

PROFILO R-4

SEZIONE R4_9

PROGRESSIVA 157.86

F	FOSSO	PZ	1.18
o	USURA	?	5.73
b	BINDER	?	5.73
c	BASE	?	5.73
G	STABILIZZATO	?	5.73
v	VEGETALE	?	2.19

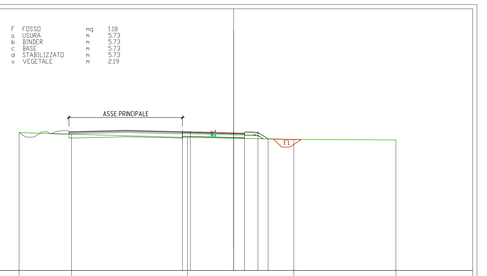

PROGRESSIVE TERRENO		10.84	10.00	14.27	19.56	20.00
PARZIALI TERRENO	4.84		10.73	9.83	9.44	
QUOTE TERRENO	22.74	22.61		22.30	22.12	22.07
PROGRESSIVE PROGETTO				14.73	15.00	16.25
PARZIALI PROGETTO				0.73	4.00	1.25
QUOTE PROGETTO				22.86	22.84	22.79

PROFILO R-4

SEZIONE R4_10

PROGRESSIVA 182.82

A	RIPORTO	PZ	0.23
B	STERRO	PZ	0.73
C	SCOTICO	PZ	0.75
F	FOSSO	PZ	1.05
o	USURA	?	6.00
b	BINDER	?	6.00
c	BASE	?	6.00
G	STABILIZZATO	?	6.00
v	VEGETALE	?	1.97

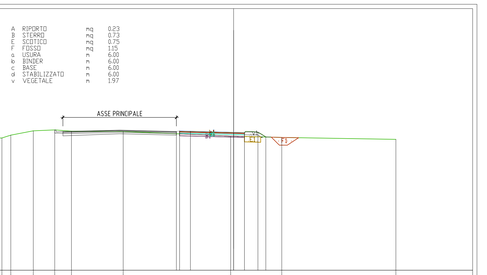

PROGRESSIVE TERRENO	10.00	21.45	21.61	22.04	22.63	23.99	24.54	25.00	26.21	30.66	34.21	34.45	35.00	
PARZIALI TERRENO	11.45	0.16	2.08	1.99	1.54	4.79	9.94		4.72		10.55		0.11	
QUOTE TERRENO	22.23	22.45	22.82	22.80	22.88	22.86	22.83		22.41		22.28		22.11	
PROGRESSIVE PROGETTO	22.23	22.45	22.82	22.80	22.88	22.86	22.83	25.26	25.50	25.75	26.00	26.25	26.50	27.97
PARZIALI PROGETTO	11.45	0.16	2.08	1.99	1.54	4.79	9.94	0.24	4.00	0.25	0.25	1.25	0.72	1.47
QUOTE PROGETTO	22.23	22.45	22.82	22.80	22.88	22.86	22.83	22.85	22.89	22.76	22.74	22.85	22.32	22.32

PROFILO R-4

SEZIONE R4_11

PROGRESSIVA 207.77

A	RIPORTO	PZ	0.08
B	STERRO	PZ	1.05
C	SCOTICO	PZ	1.03
F	FOSSO	PZ	1.25
o	USURA	?	6.00
b	BINDER	?	6.00
c	BASE	?	6.00
G	STABILIZZATO	?	6.00
v	VEGETALE	?	2.50

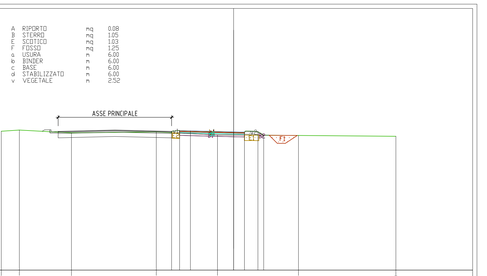

PROGRESSIVE TERRENO	21.49	24.82	25.00	27.15	32.50	35.99	36.00
PARZIALI TERRENO	1.67	4.82	7.85	5.65	7.49	9.01	
QUOTE TERRENO	22.84	22.95	22.69	22.77	23.51	22.45	22.38
PROGRESSIVE PROGETTO				25.71	26.00	26.25	26.50
PARZIALI PROGETTO				0.73	4.00	1.25	0.78
QUOTE PROGETTO				22.85	22.89	22.79	22.43

PROFILO R-4

SEZIONE R4_12

PROGRESSIVA 223.75

A	RIPORTO	PZ	0.12
B	STERRO	PZ	1.06
C	SCOTICO	PZ	1.01
F	FOSSO	PZ	1.24
o	USURA	?	6.00
b	BINDER	?	6.00
c	BASE	?	6.00
G	STABILIZZATO	?	6.00
v	VEGETALE	?	2.70

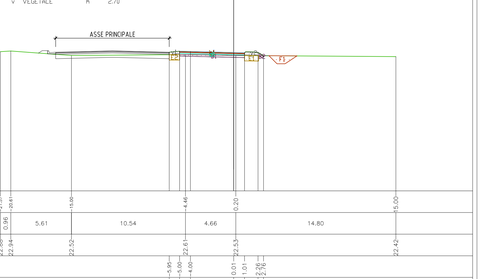

PROGRESSIVE TERRENO	21.37	26.61	26.80	31.46	31.66	35.00
PARZIALI TERRENO	0.96	5.61	10.54	4.66	14.80	
QUOTE TERRENO	22.88	22.94	22.52	22.61	22.53	22.42
PROGRESSIVE PROGETTO				25.95	26.00	26.25
PARZIALI PROGETTO				0.95	4.00	1.25
QUOTE PROGETTO				22.85	22.90	22.80

COMMITTENTE:

RFI RETE FERROVIARIA ITALIANA
GRUPPO FERROVIE DELLO STATO

ALTA SORVEGLIANZA:

ITALFERR
GRUPPO FERROVIE DELLO STATO

GENERAL CONTRACTOR:

Consorzio IricaW Due

INFRASTRUTTURE FERROVIARIE STRATEGICHE DEFINITE DALLA LEGGE OBIETTIVO N. 443/01

LINEA A.V. /A.C. TORINO-VENEZIA Tratta VERONA-PADOVA
Lotto funzionale Verona-Bivio Vicenza

PROGETTO ESECUTIVO

IN47 - DEVIAZIONE STRADALE PORCILANA DAL km 19+500 AL km 20+150

SEZIONI TRASVERSALI - RAMPA 4 TAV 1

GENERAL CONTRACTOR	DIRETTORE LAVORI	SCALA:
IL RAPPRESENTANTE INTEGRATORE Dott. Ing. Ugo RAVENDA Ordine degli Ingegneri della Provincia di Ravenna n. 2206	Consorzio Iricav Due ing. Guido FRATINI Data: FEBBRAIO 2021	Validò per costruzione ing. Luca ZACCARIA iscritto all'ordine degli ingegneri di Ravenna n. A1206 Data: FEBBRAIO 2021	1:200

COMMESSA	LOTTO	FASE	ENTE	TIPO DOC.	OPERA/DISCIPLINA	PROGR.	REV.	FOGLIO
I N 1 7	1 0	Y	I 2	W 9	I N 4 7 0 0	0 0 7	A	

Consorzio IricaW Due

VISTO CONSORZIO IRICAV DUE — Data: FEBBRAIO 2021

Progettazione :

Rev.	Descrizione	Redatto	Data	Verificato	Data	Approvato	Data	IL PROGETTISTA
A	Recepimento prescrizioni Del. CIPE n. 84/2017		FEBBRAIO 2021		FEBBRAIO 2021		FEBBRAIO 2021	
B								
C								Data: FEBBRAIO 2021

DIG. 1937957CD1 — CUP: J41E91000000009 — File: IN17I0Y2RBIN4700007A.DWG — Cod. origine: CODICE

Progetto cofinanziato dalla Unione Europea

Scala di plot:

TUTTI I DIRITTI DEL PRESENTE DOCUMENTO SONO RISERVATI. LA PRODUZIONE ANCHE PARZIALE È VIETATA