



SEZIONE A-A

SCALA 1:50

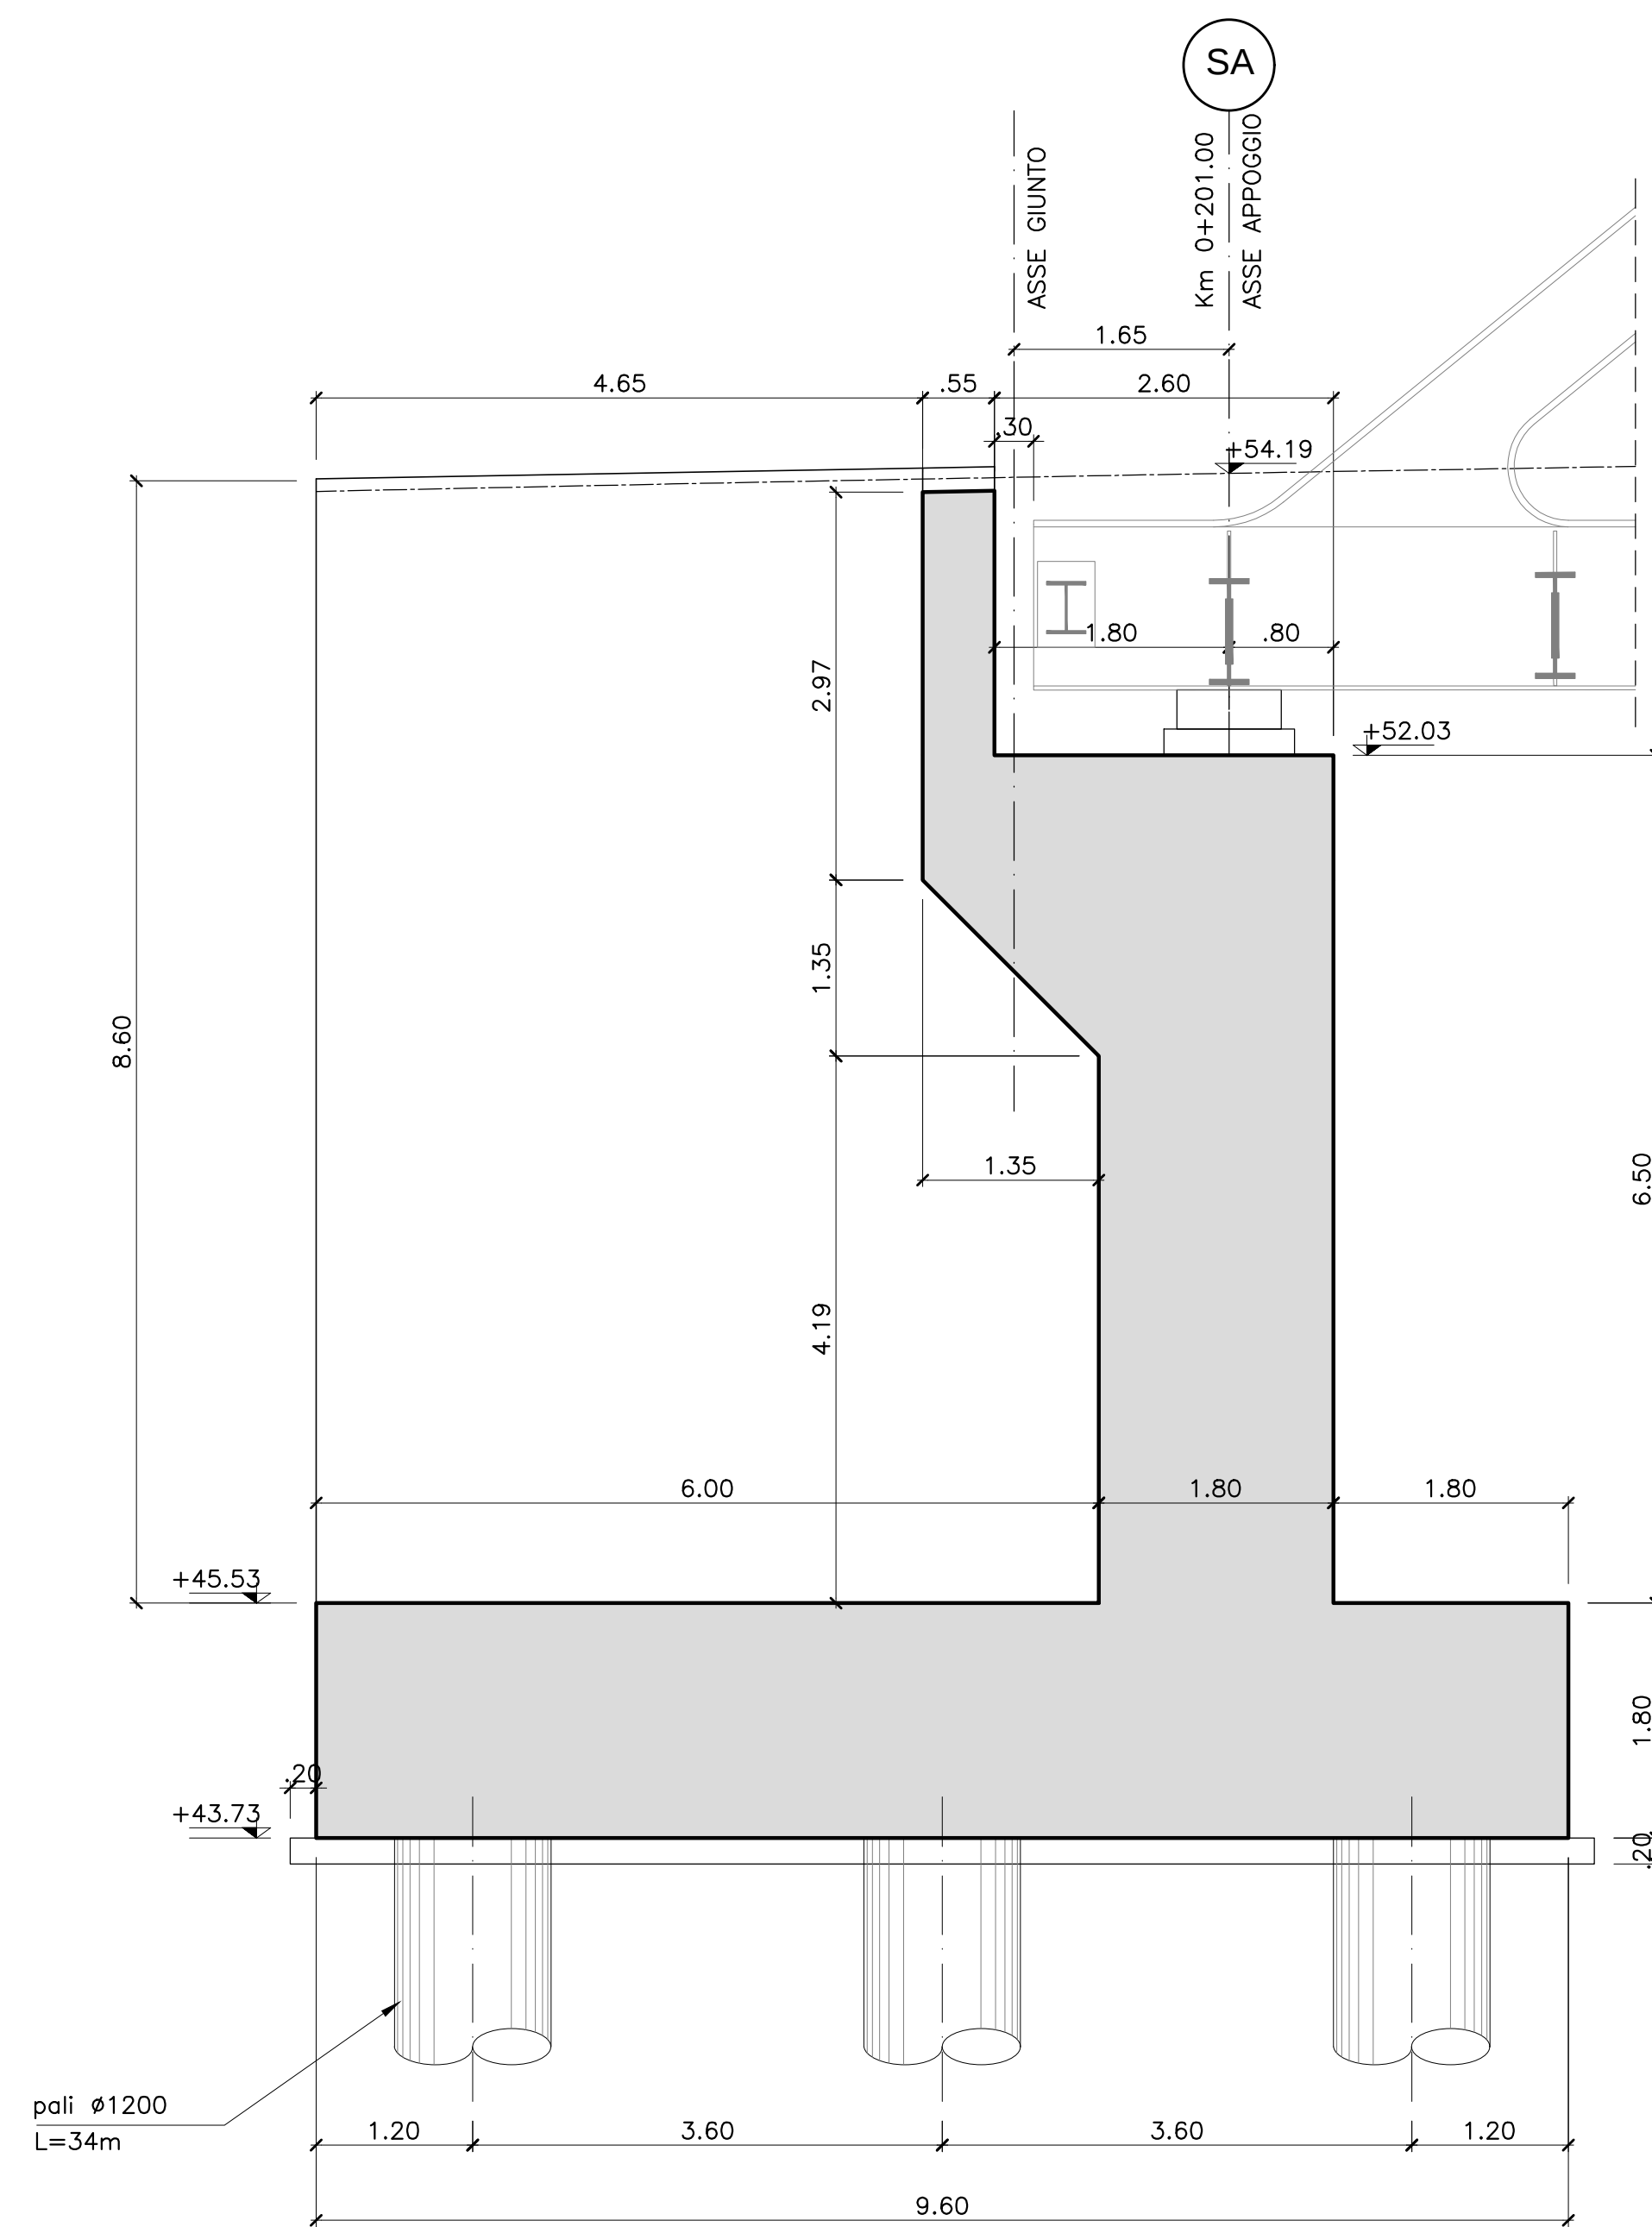


PIANTA

SCALA 1:50

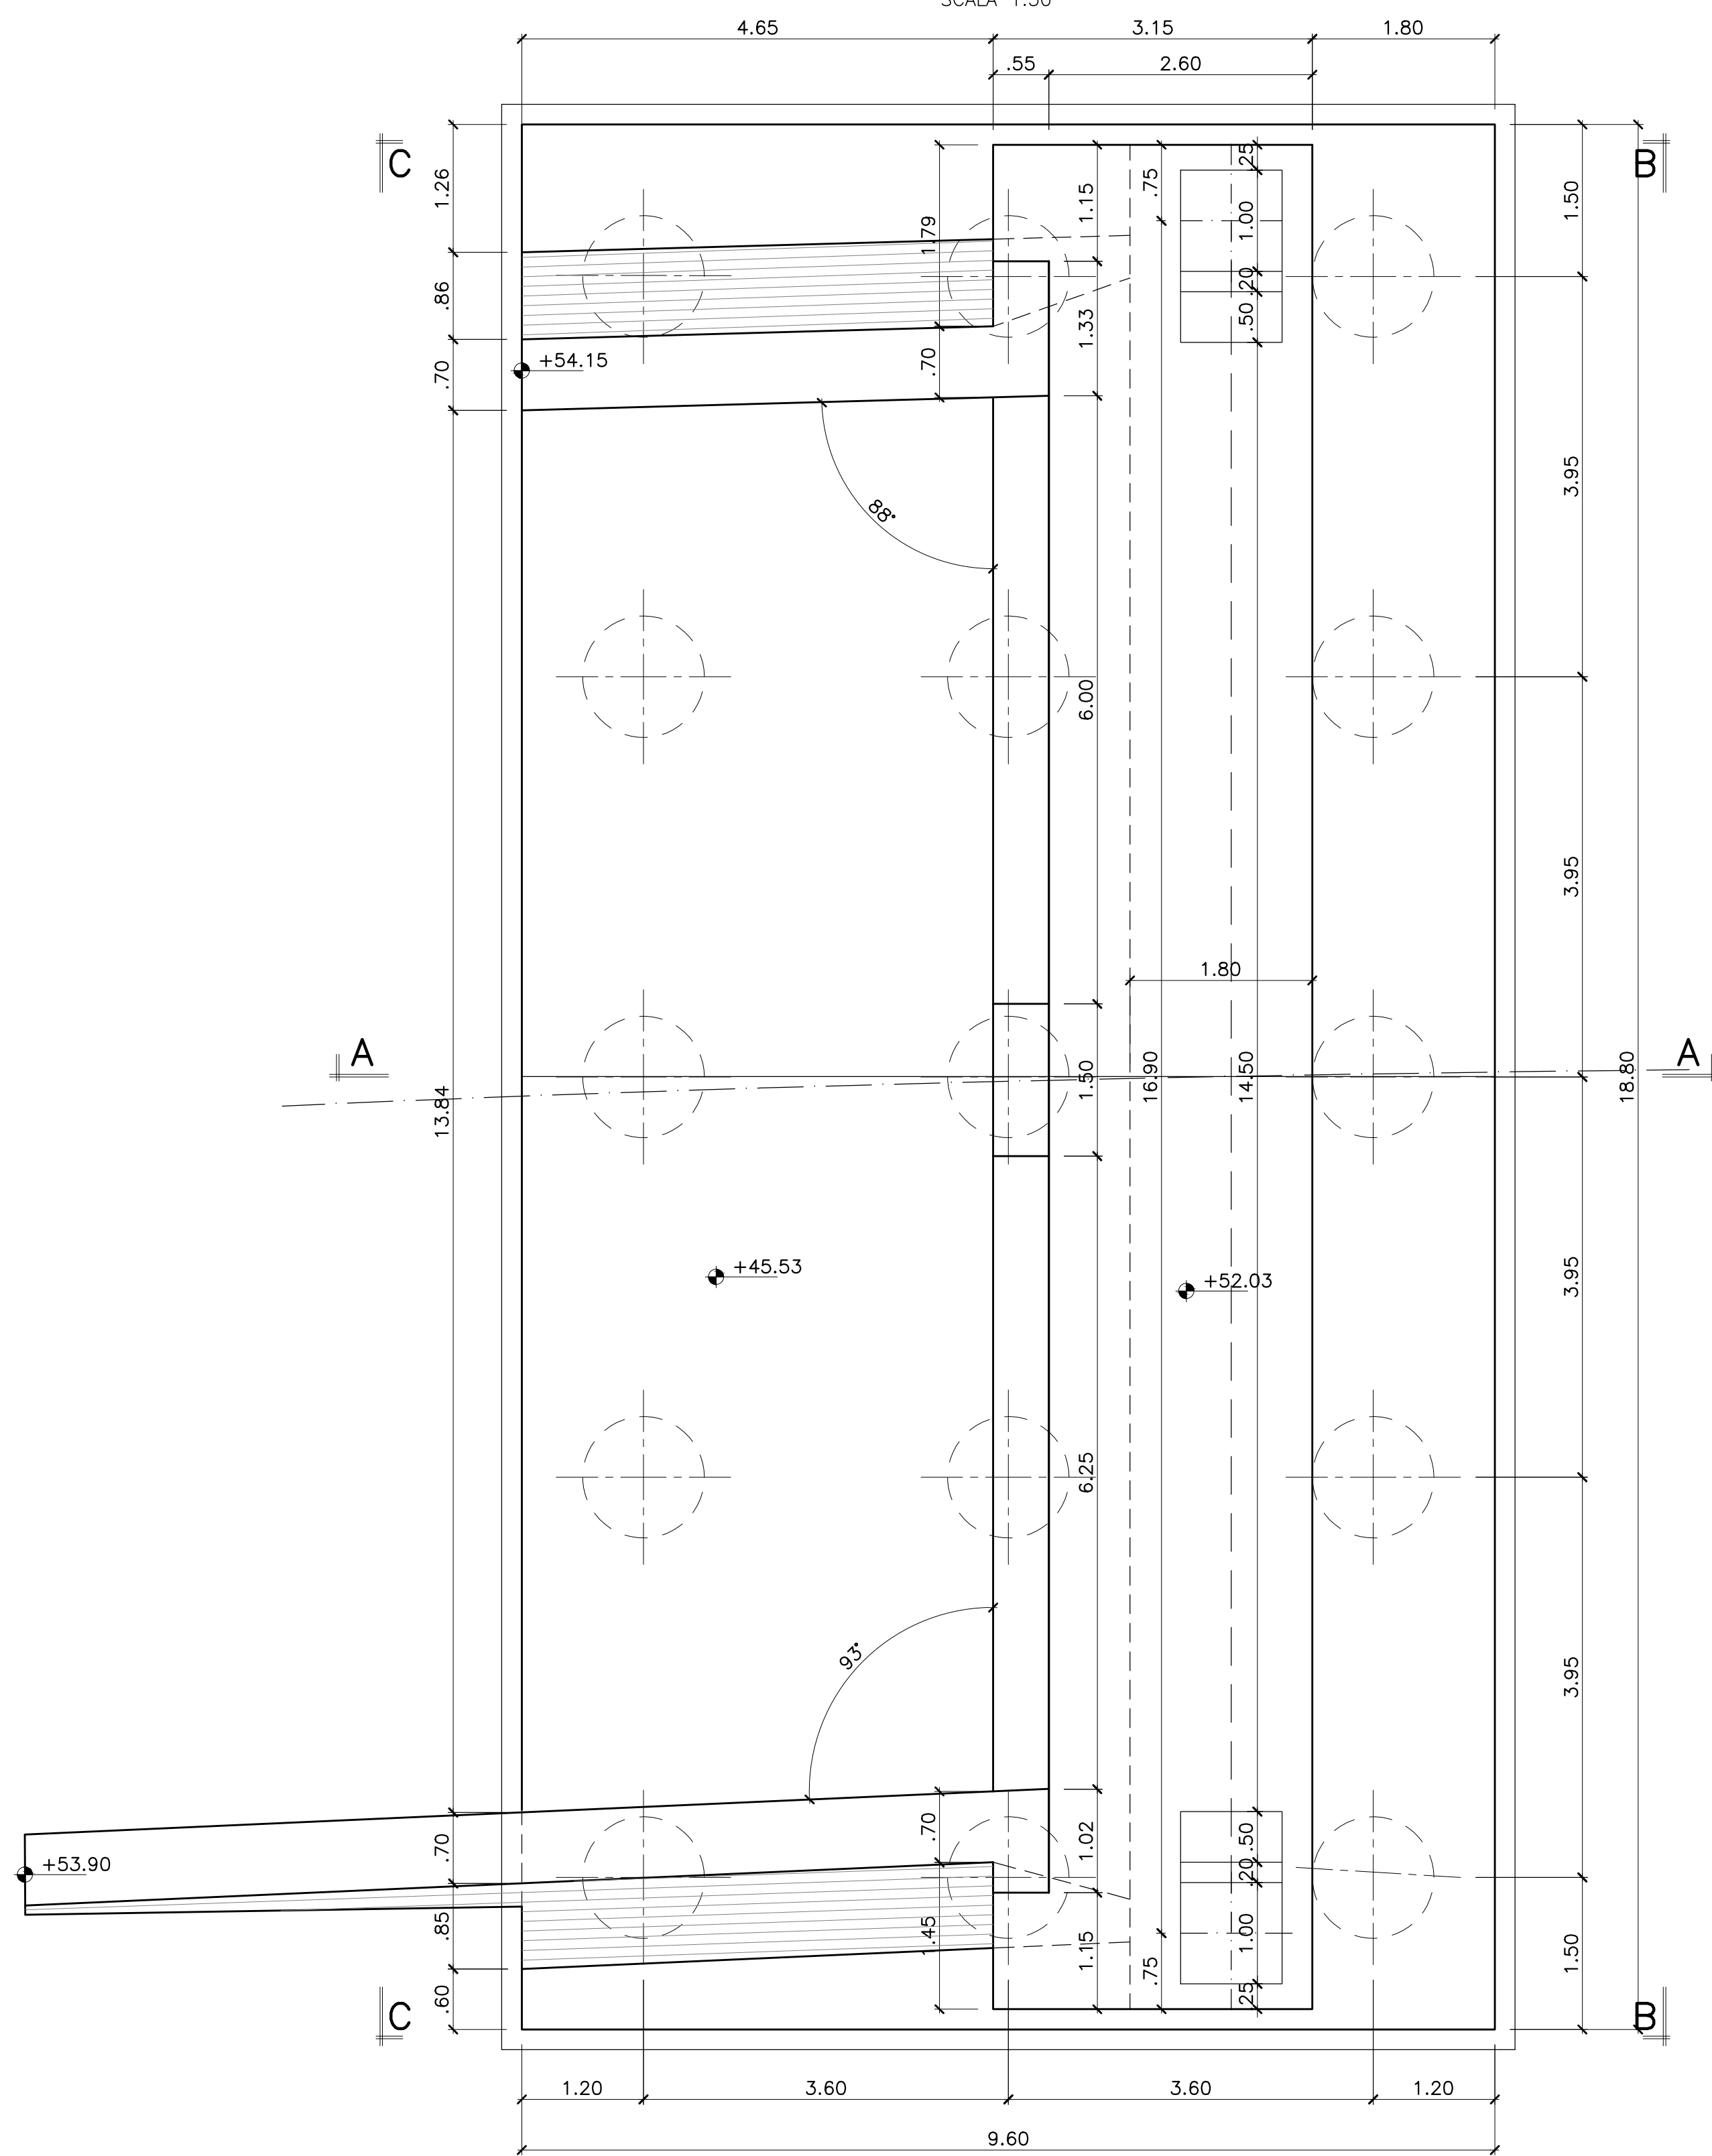


VISTA B-B

SCALA 1:50

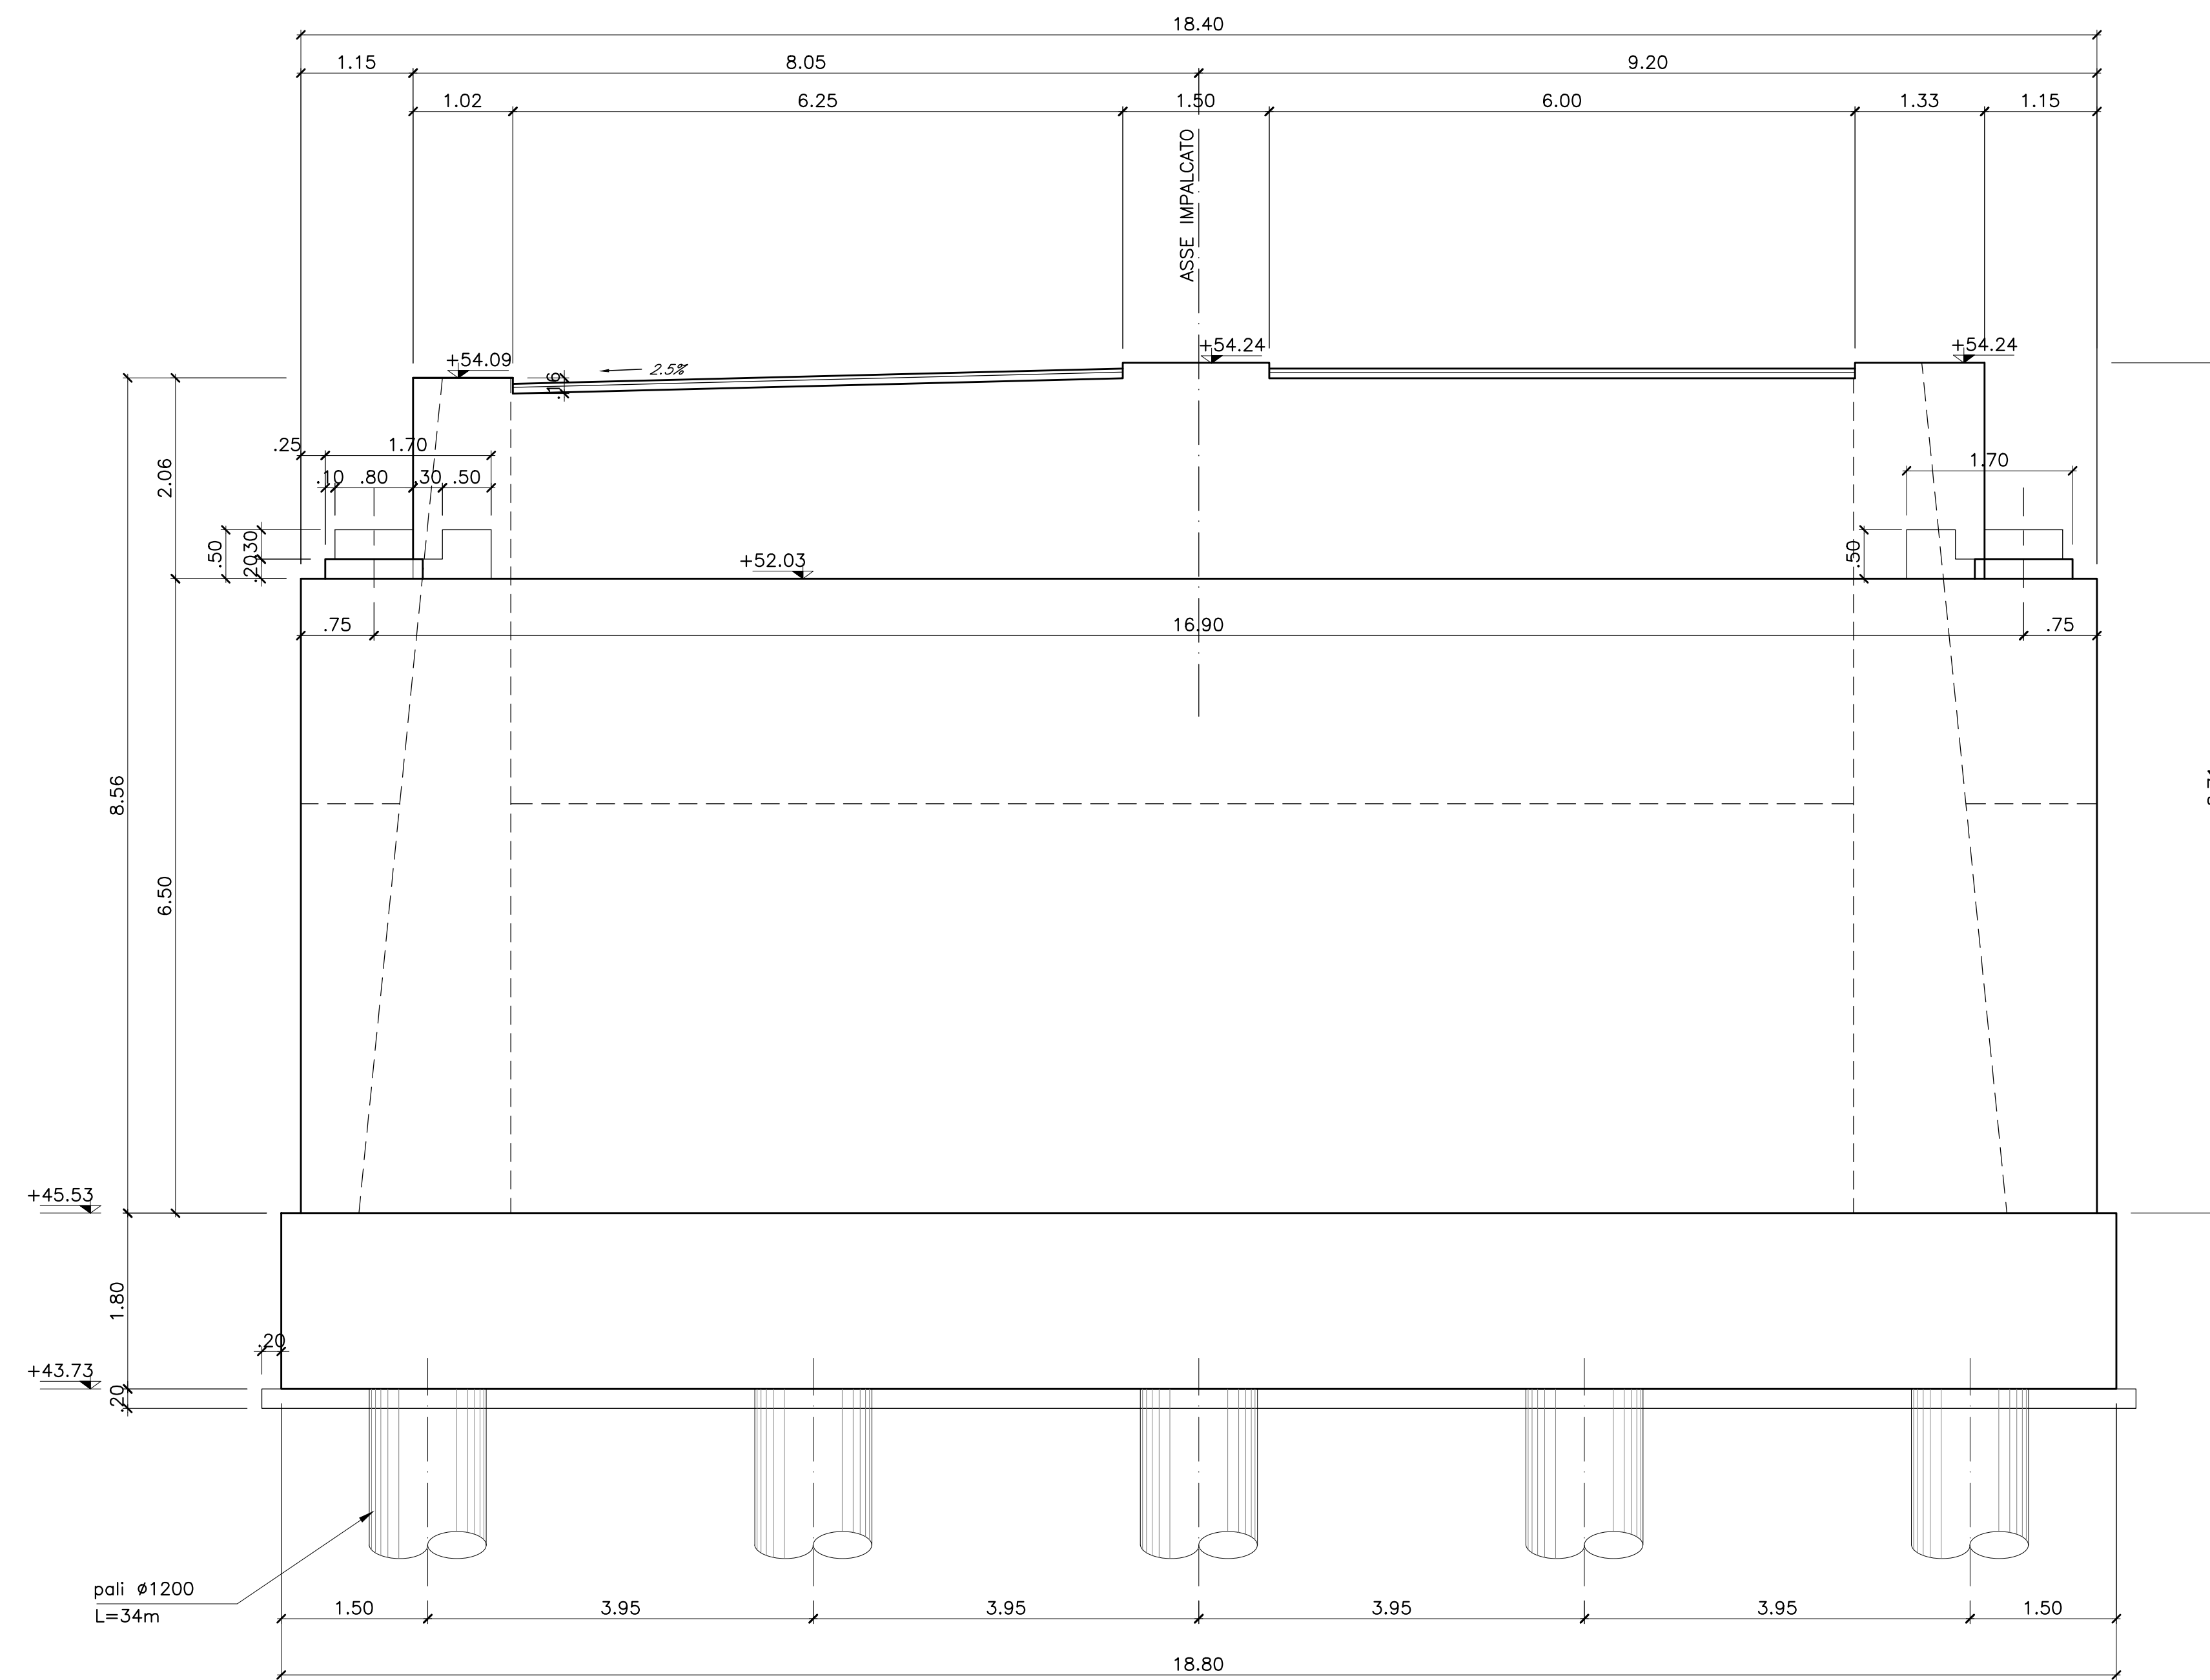


VISTA C-C

SCALA 1:50

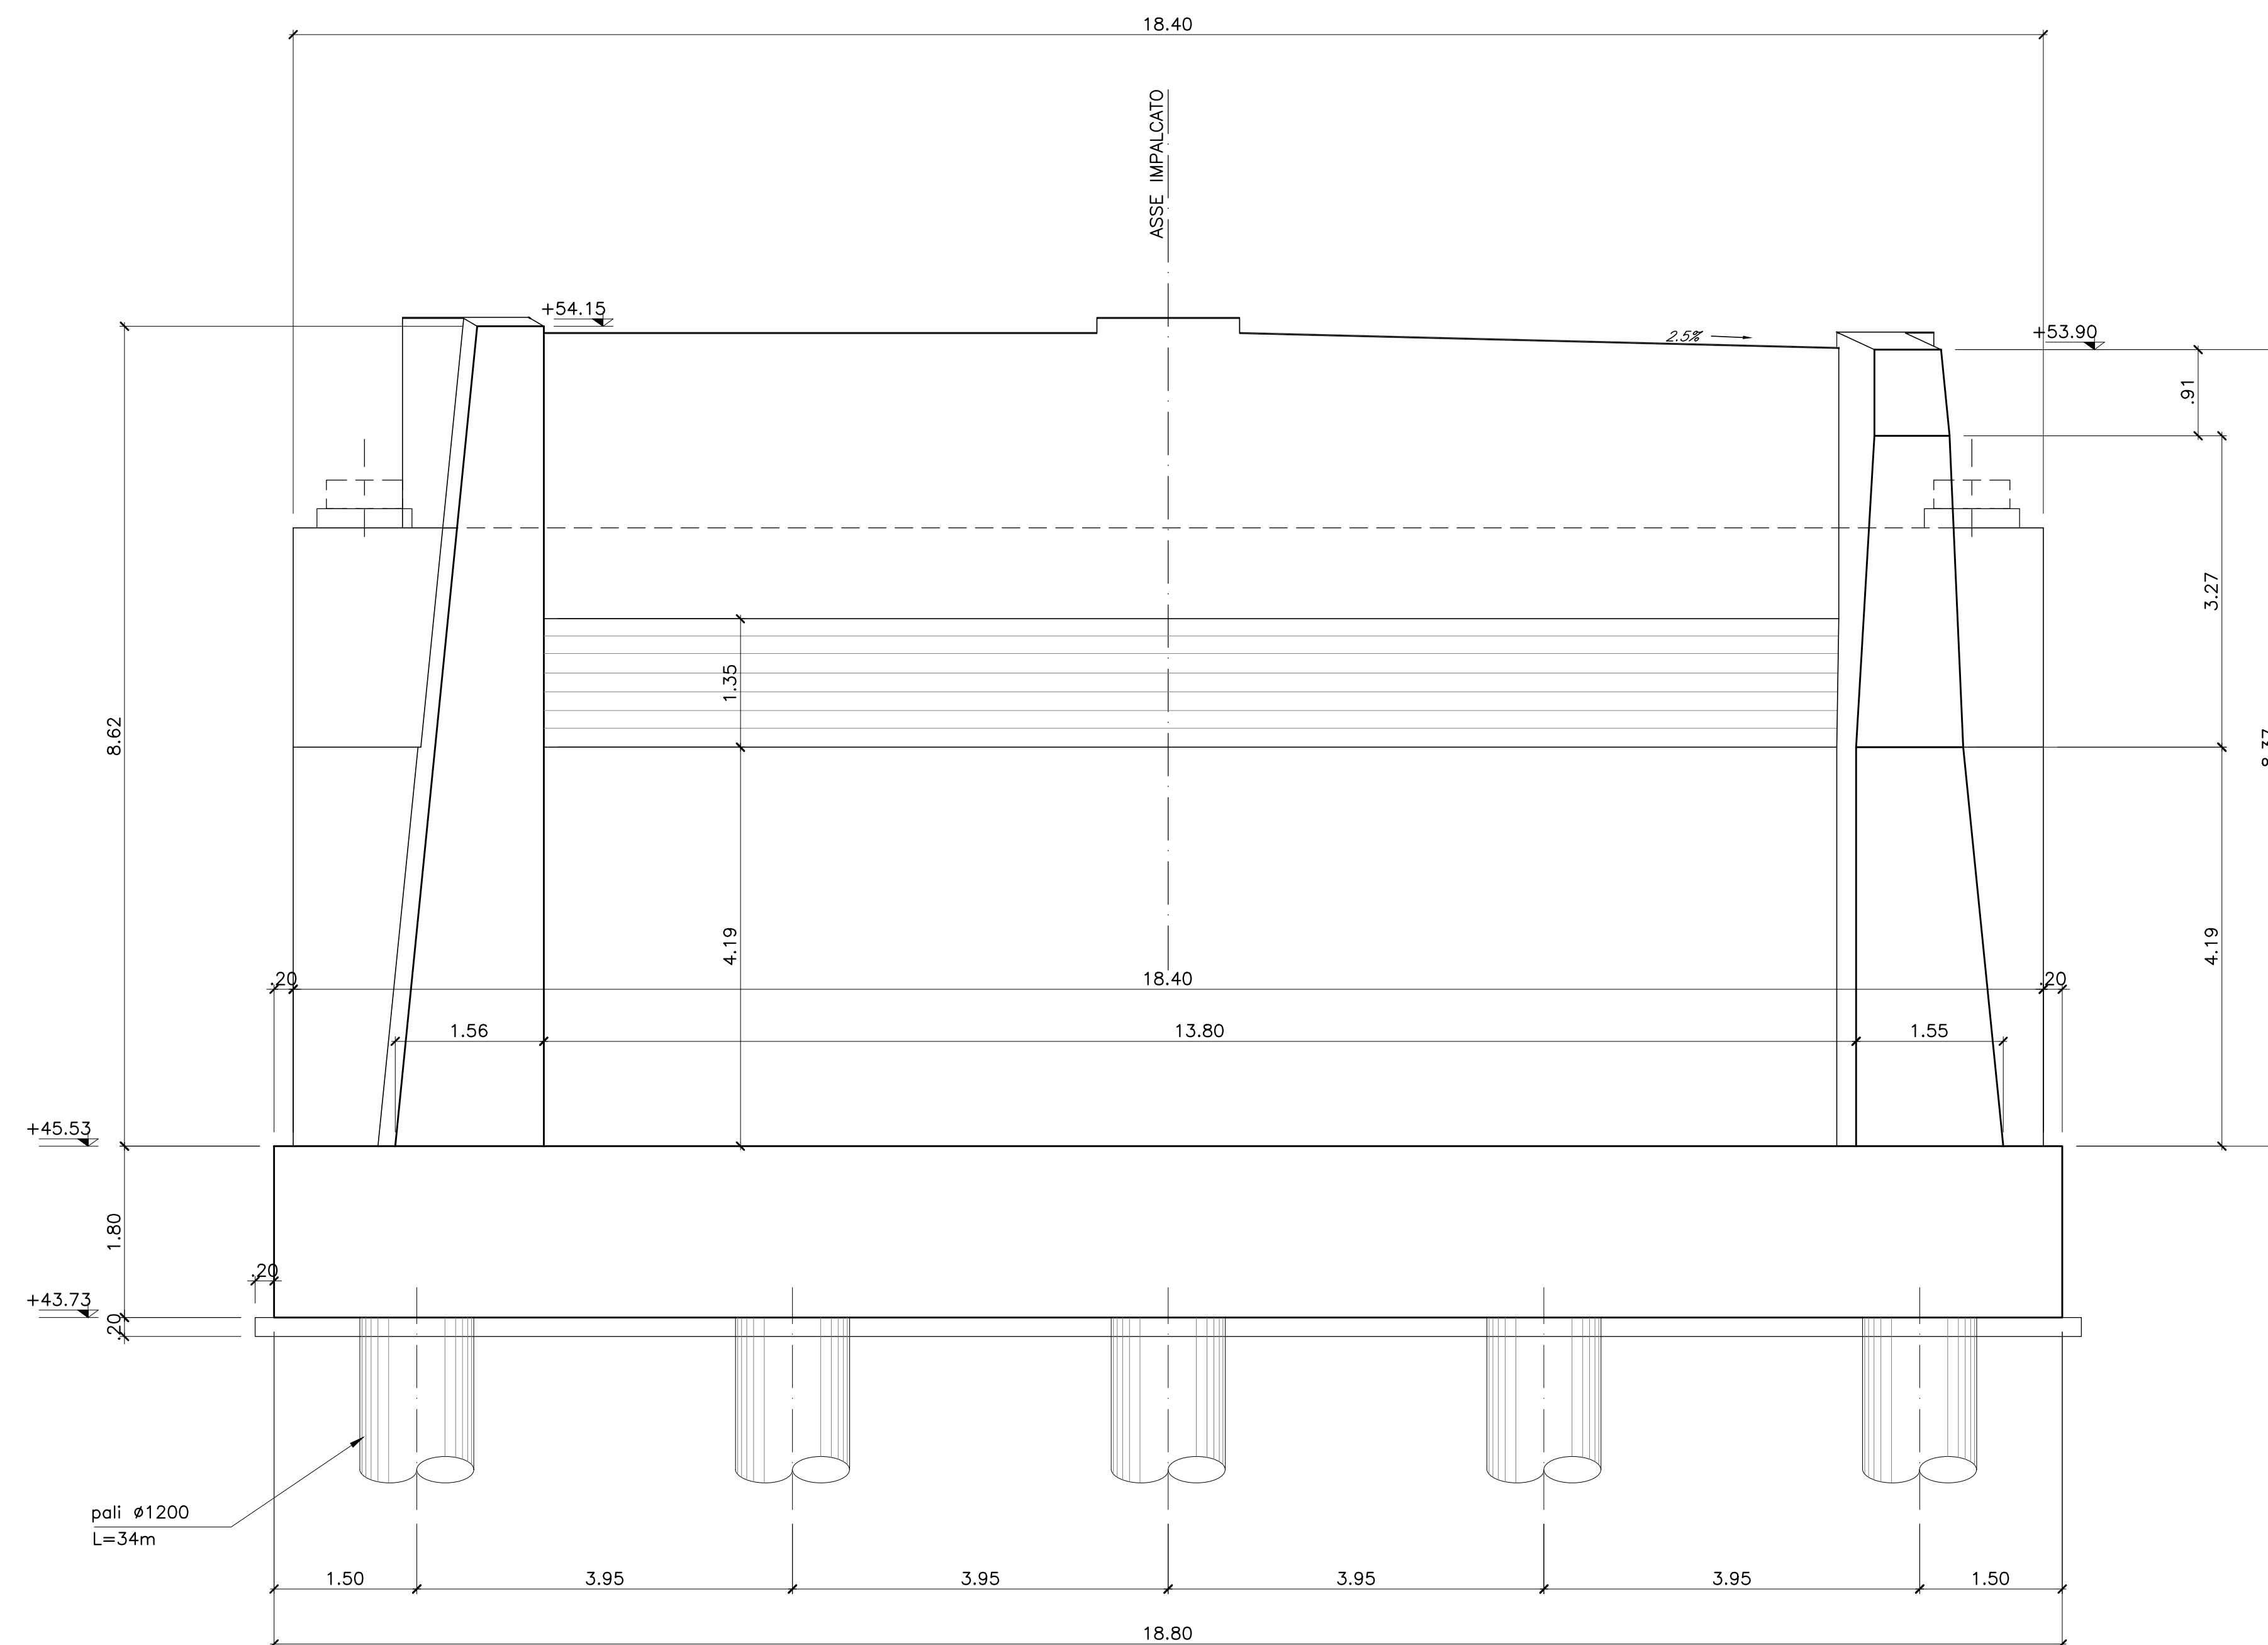

INCIDENZA ACCIAIO SPALLE:	
PLATEA DI FONDAZIONE	120Kg/mc
MURI	100Kg/mc
PALI	120Kg/mc
BAGGIOLO/RITEGNO	400Kg/mc

PIANTA CHIAVE

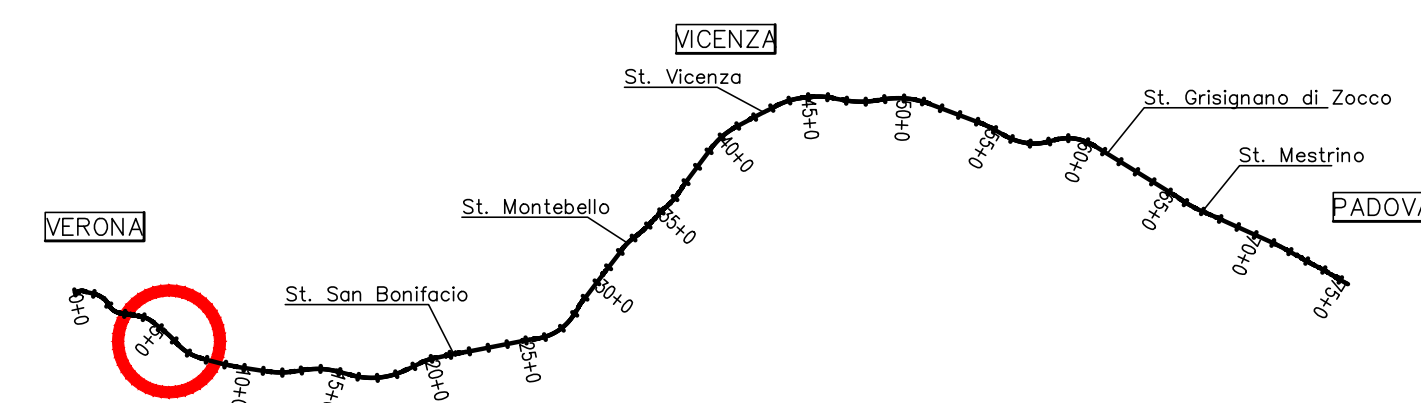

DISEGNI DI RIFERIMENTO

DESCRIZIONE	CODICE
PIANTA DELL'OPERA, PROSPETTO. FASI COSTRUTTIVE	IN0000D12PNV56C0001 IN0000D12PNV56C0001

NOTE GENERALI

- TUTTE LE MISURE SONO ESPRESSE IN METRI
- PALI REALIZZATI MEDIANTE L'USO DI FANGHI BENTONITICI O POLIMERICI, E AVANPOZZO PER STABILIZZAZIONE FORO ULTIMI 6 M

CARATTERISTICHE DEI MATERIALI

- PER LE PRESCRIZIONI DEI MATERIALI VEDI TAV. IN0000D12T000000001

COMMITTENTE:



ALTA SORVEGLIANZA:



GENERAL CONTRACTOR:

Consorzio Iricav Due

INFRASTRUTTURE FERROVIARIE STRATEGICHE DEFINITE DALLA
LEGGE OBIETTIVO N. 443/01LINEA A.V. I.A.C. TORINO-VENEZIA Tratta VERONA-PADOVA
Lotto funzionale Verona-Bivio Vicenza

PROGETTO ESECUTIVO

NV56 - NUOVO CALVACAVIA DI SVINCOLO CASELLO VERONA EST

CAVALCAVIA

CARPENTERIA SPALLA A



GENERAL CONTRACTOR	DIRETTORE LAVORI	SCALA :
Consorzio Iricav Due Ing. Luca ZACCARIA Ing. Carlo PASTRINA Data: febbraio 2021	Ing. Luca ZACCARIA Ing. Carlo PASTRINA Data: febbraio 2021	1:50

COMMESSA		LOTTO	FASE	ENTE	TIPO DOC.	OPERADISCIPLINA	PROGR.	REV.	FOGLIO	
1	N17	10	Y	12	BB	NV5600	001	A		di

Progettazione :	Rev.	Descrizione	Redatto	Data	Verificato	Data	Approvato	Data	IL PROGETTISTA
A	1	Realizzazione provvisoria dal DPE n. 842017							
B									
C									

CLP: 341E9100000009	FILE: N:\720128\NV56\00001A.DWG	Cod. origine: 000001
Progetto cofinanziato dalla Unione Europea		

Scala di progetto

TUTTI I DIRITTI DEL PRESENTE DOCUMENTO SONO RISERVATI. LA PRODUZIONE ANCHE PARZIALE È VIETATA.