

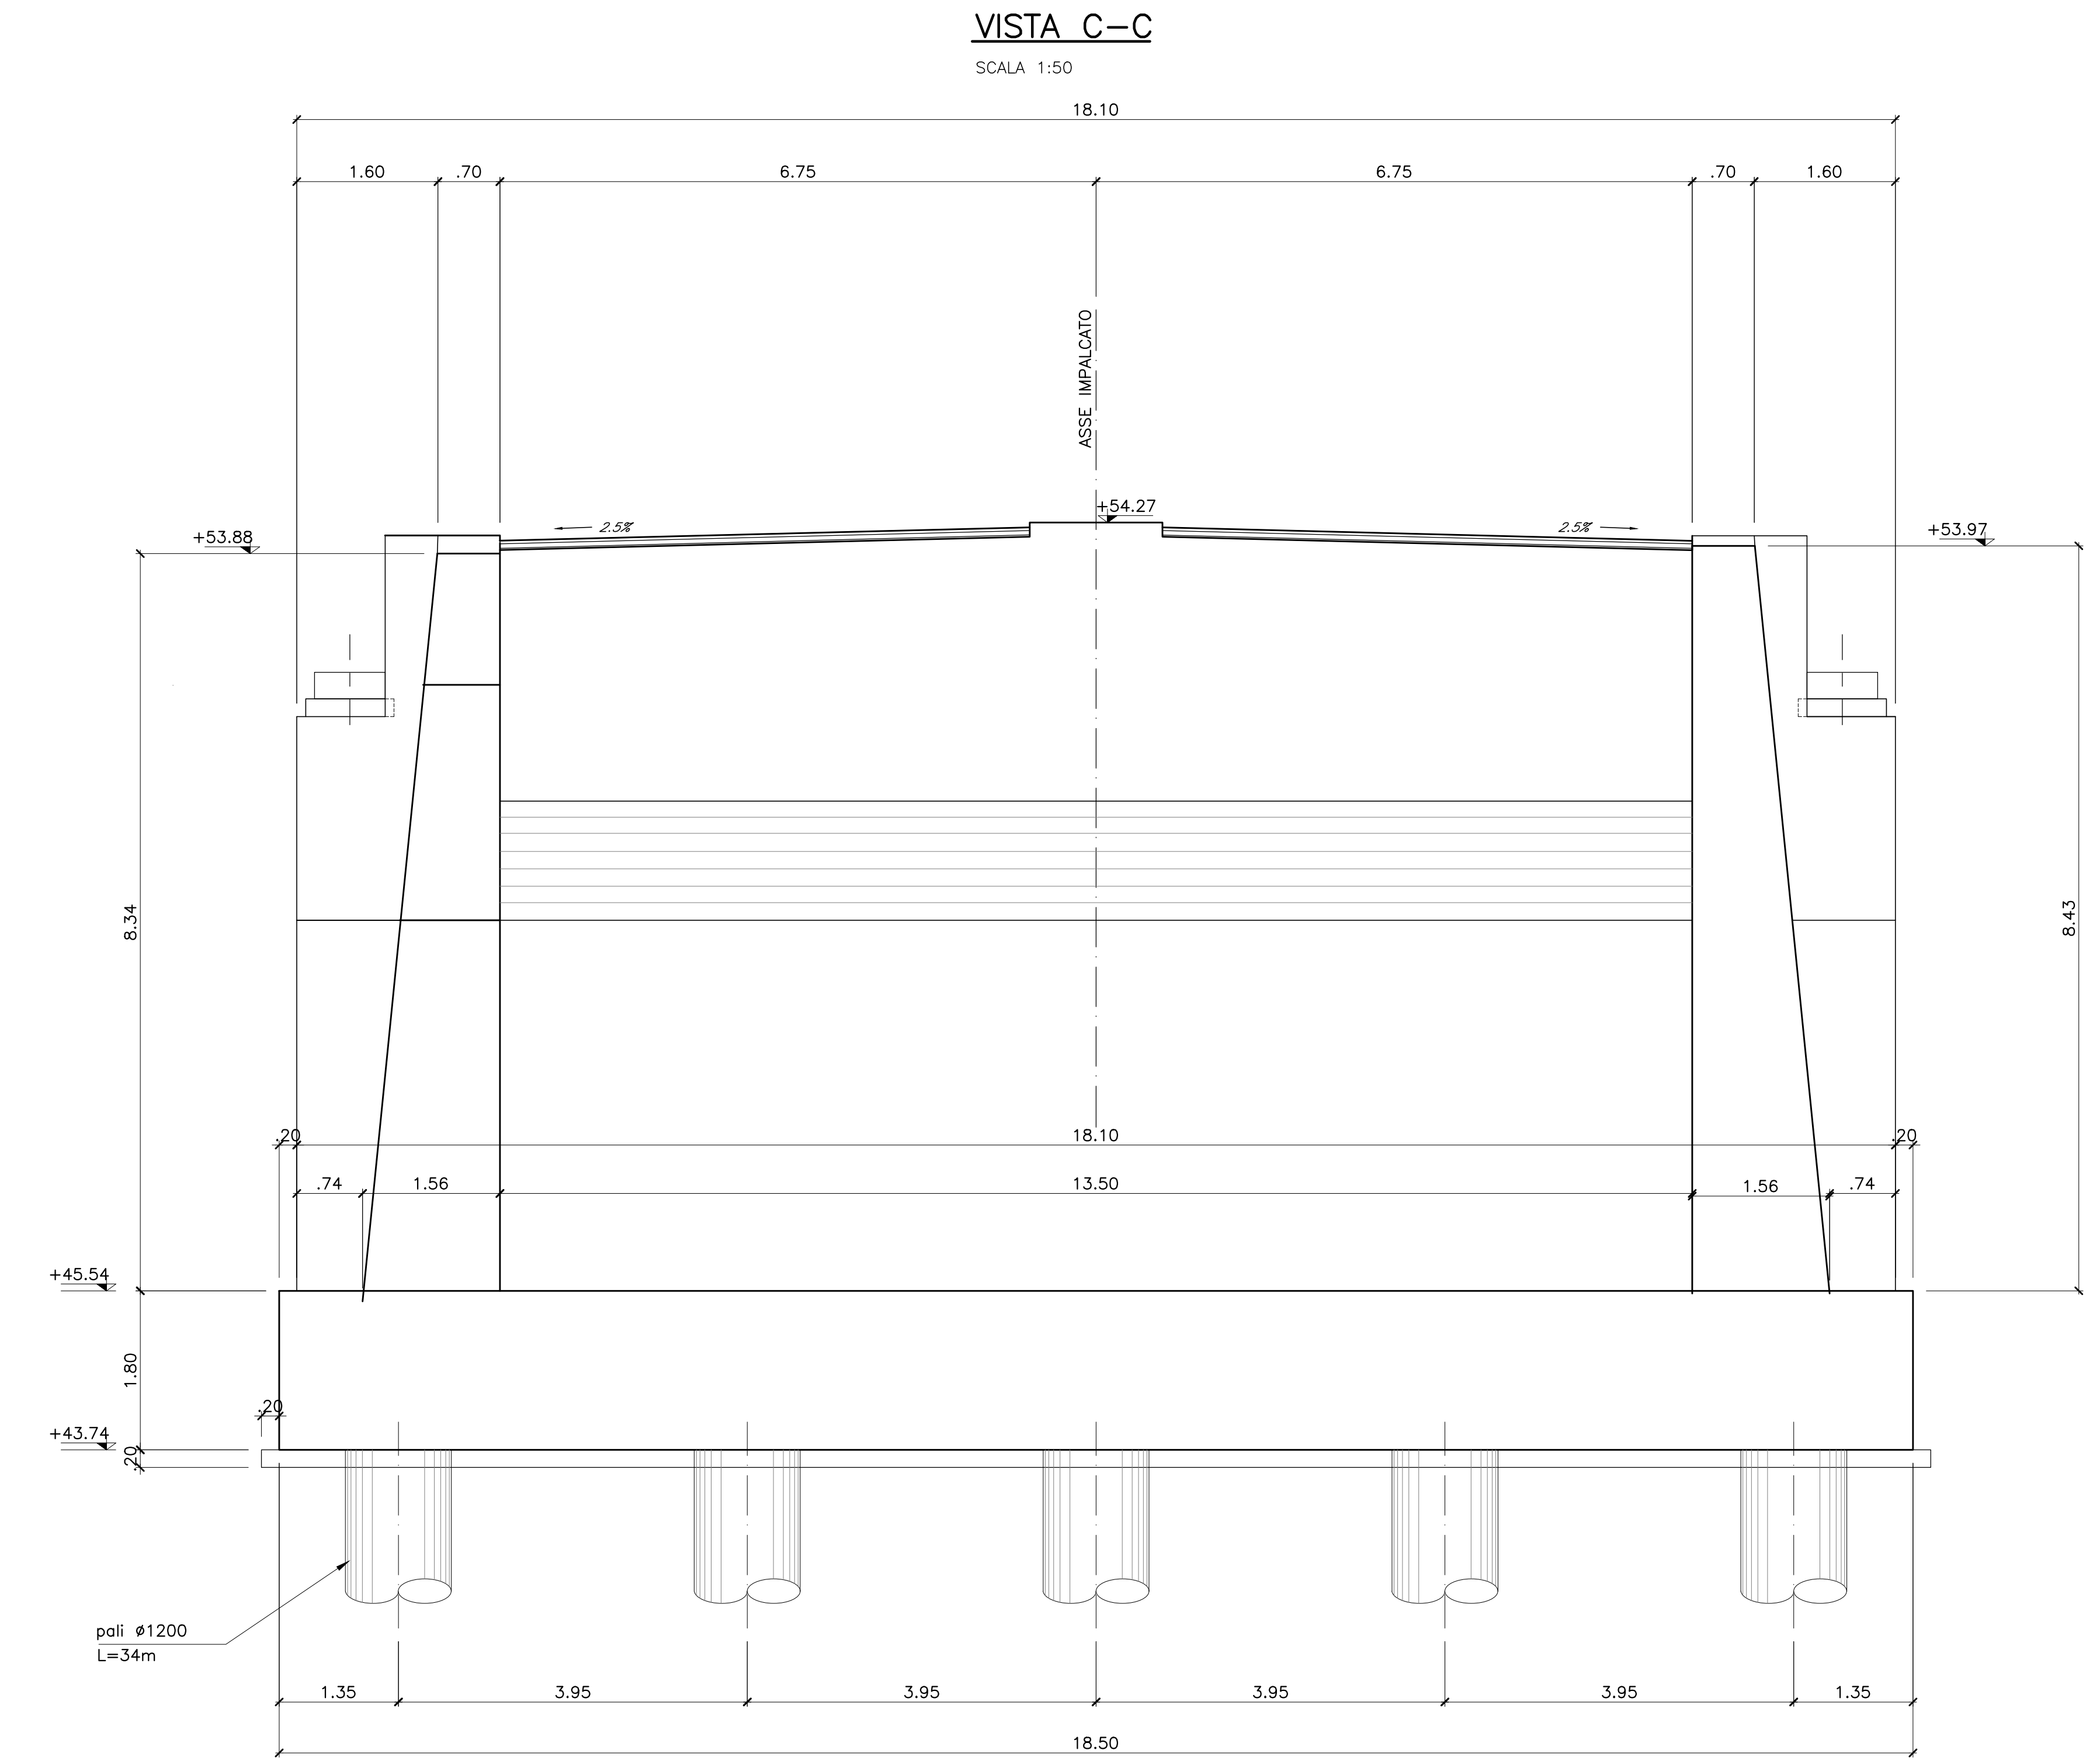
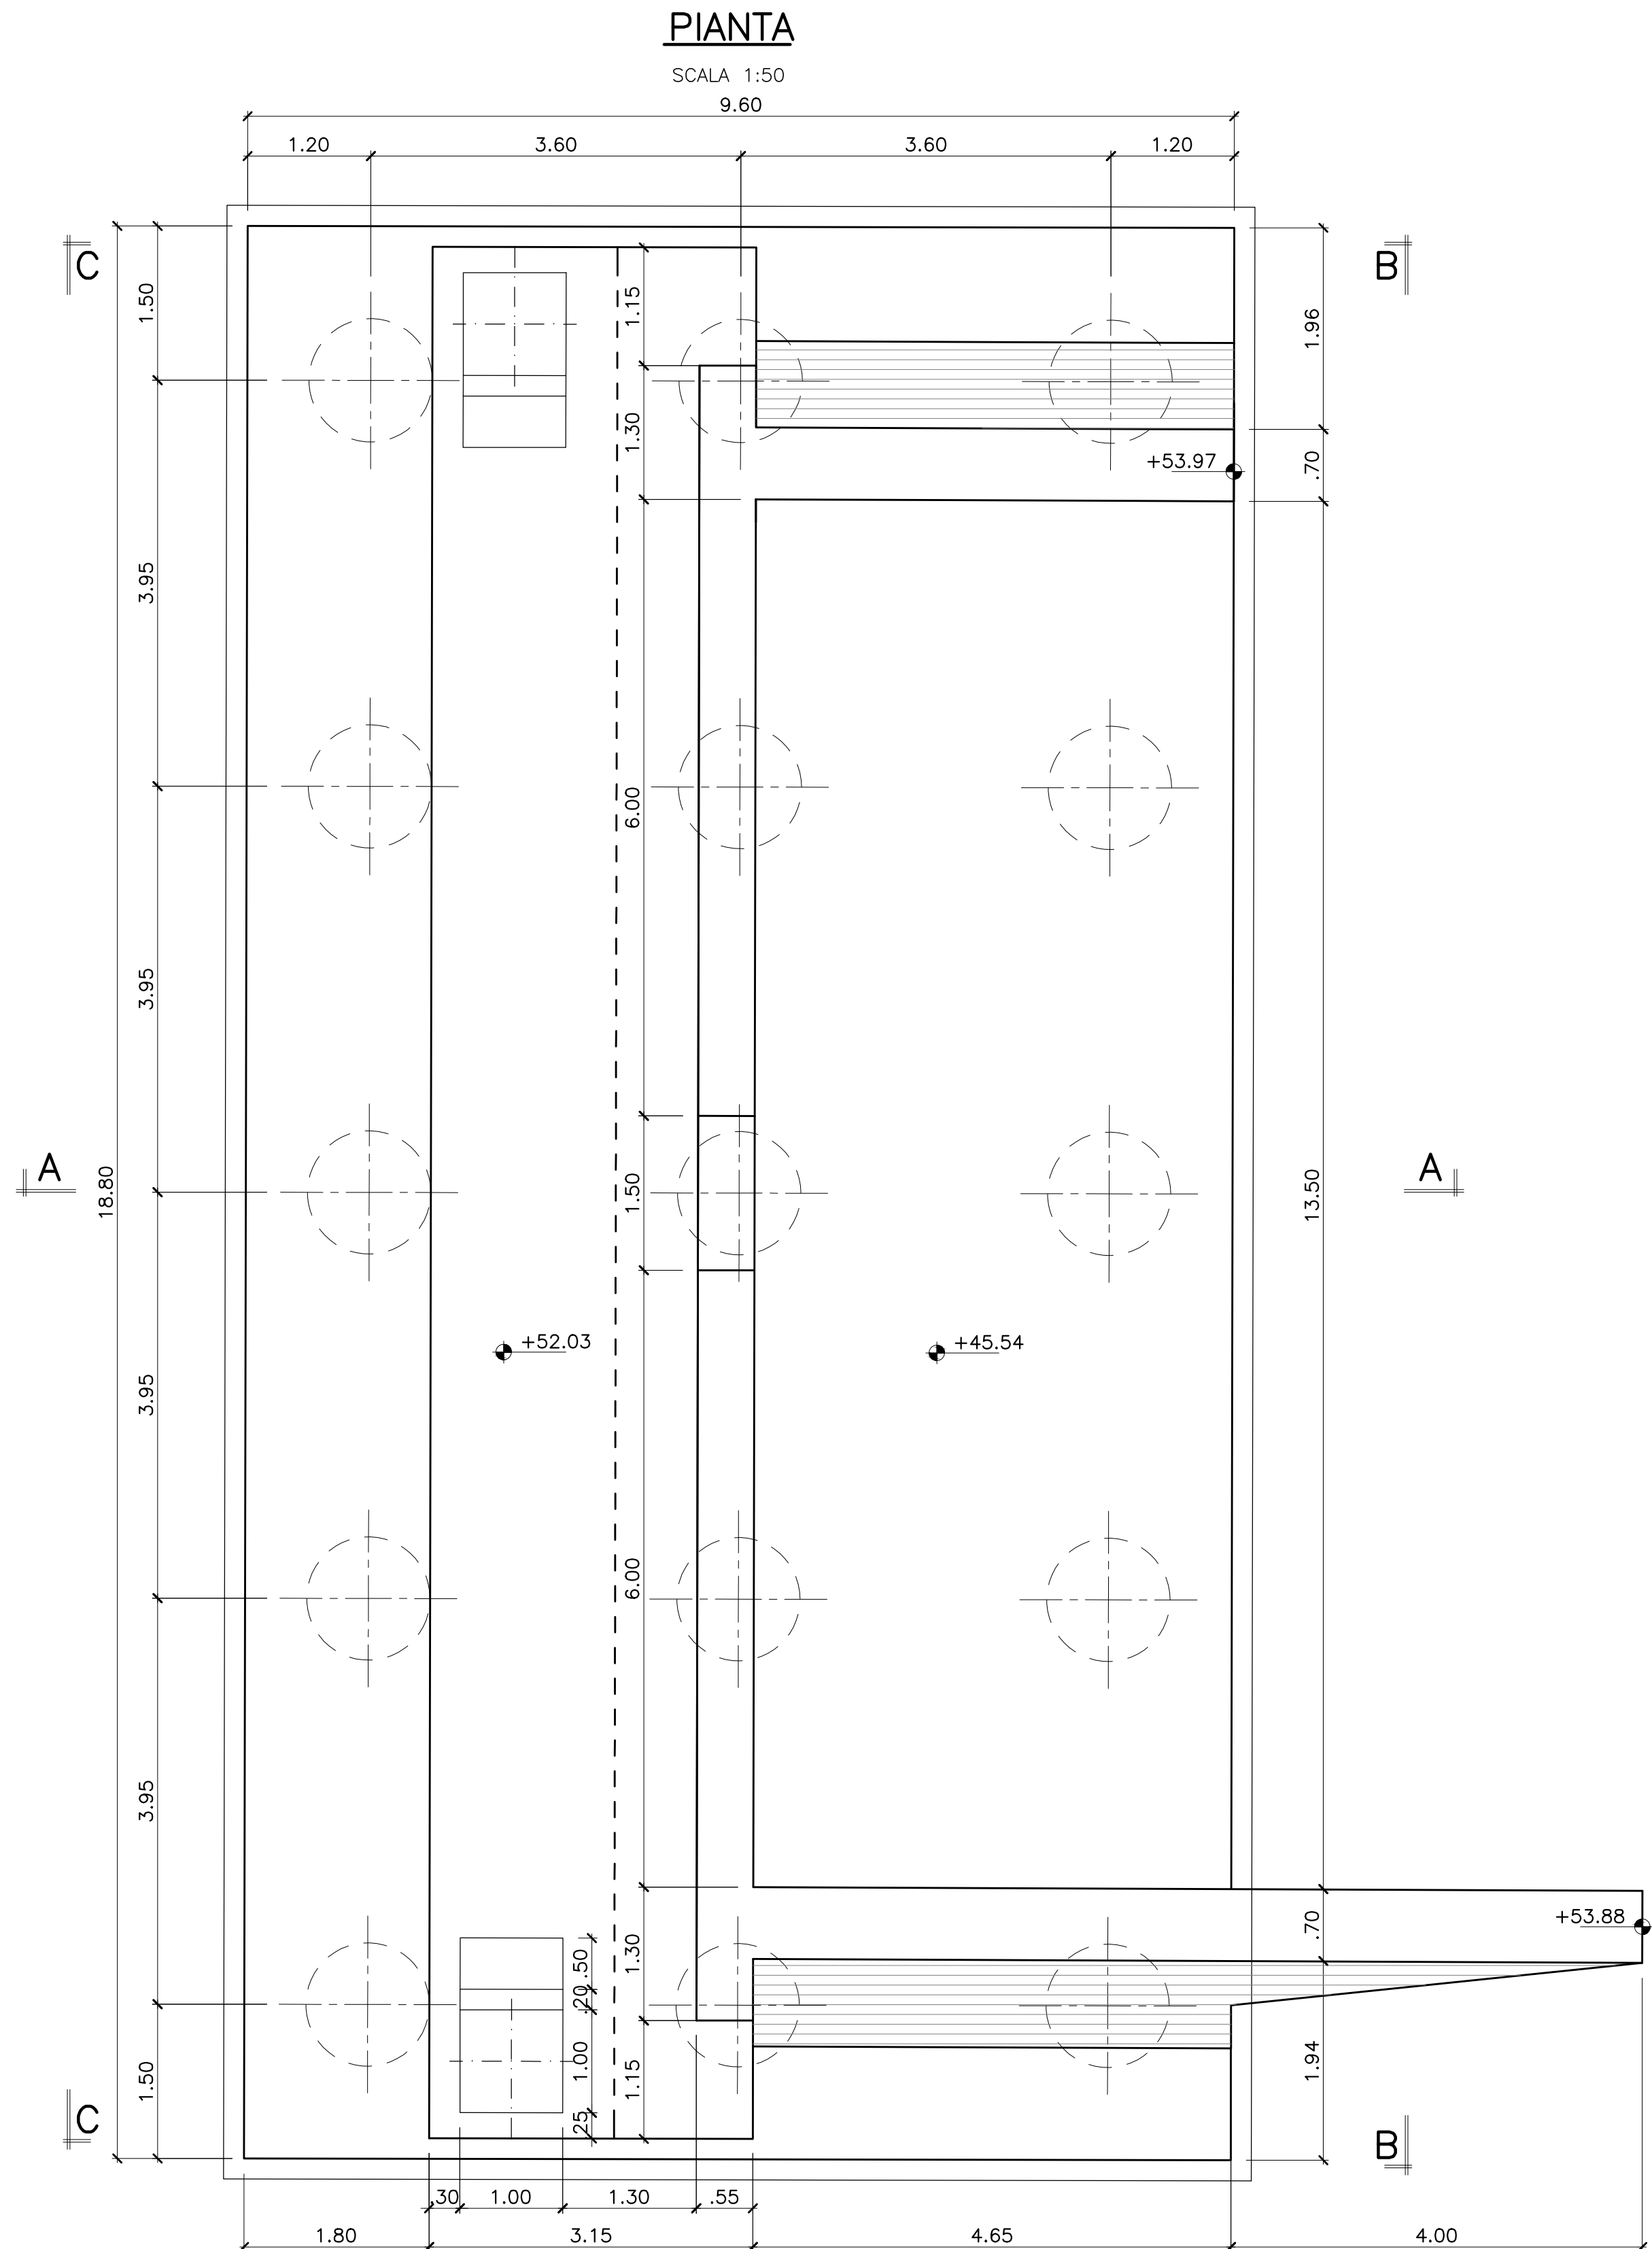
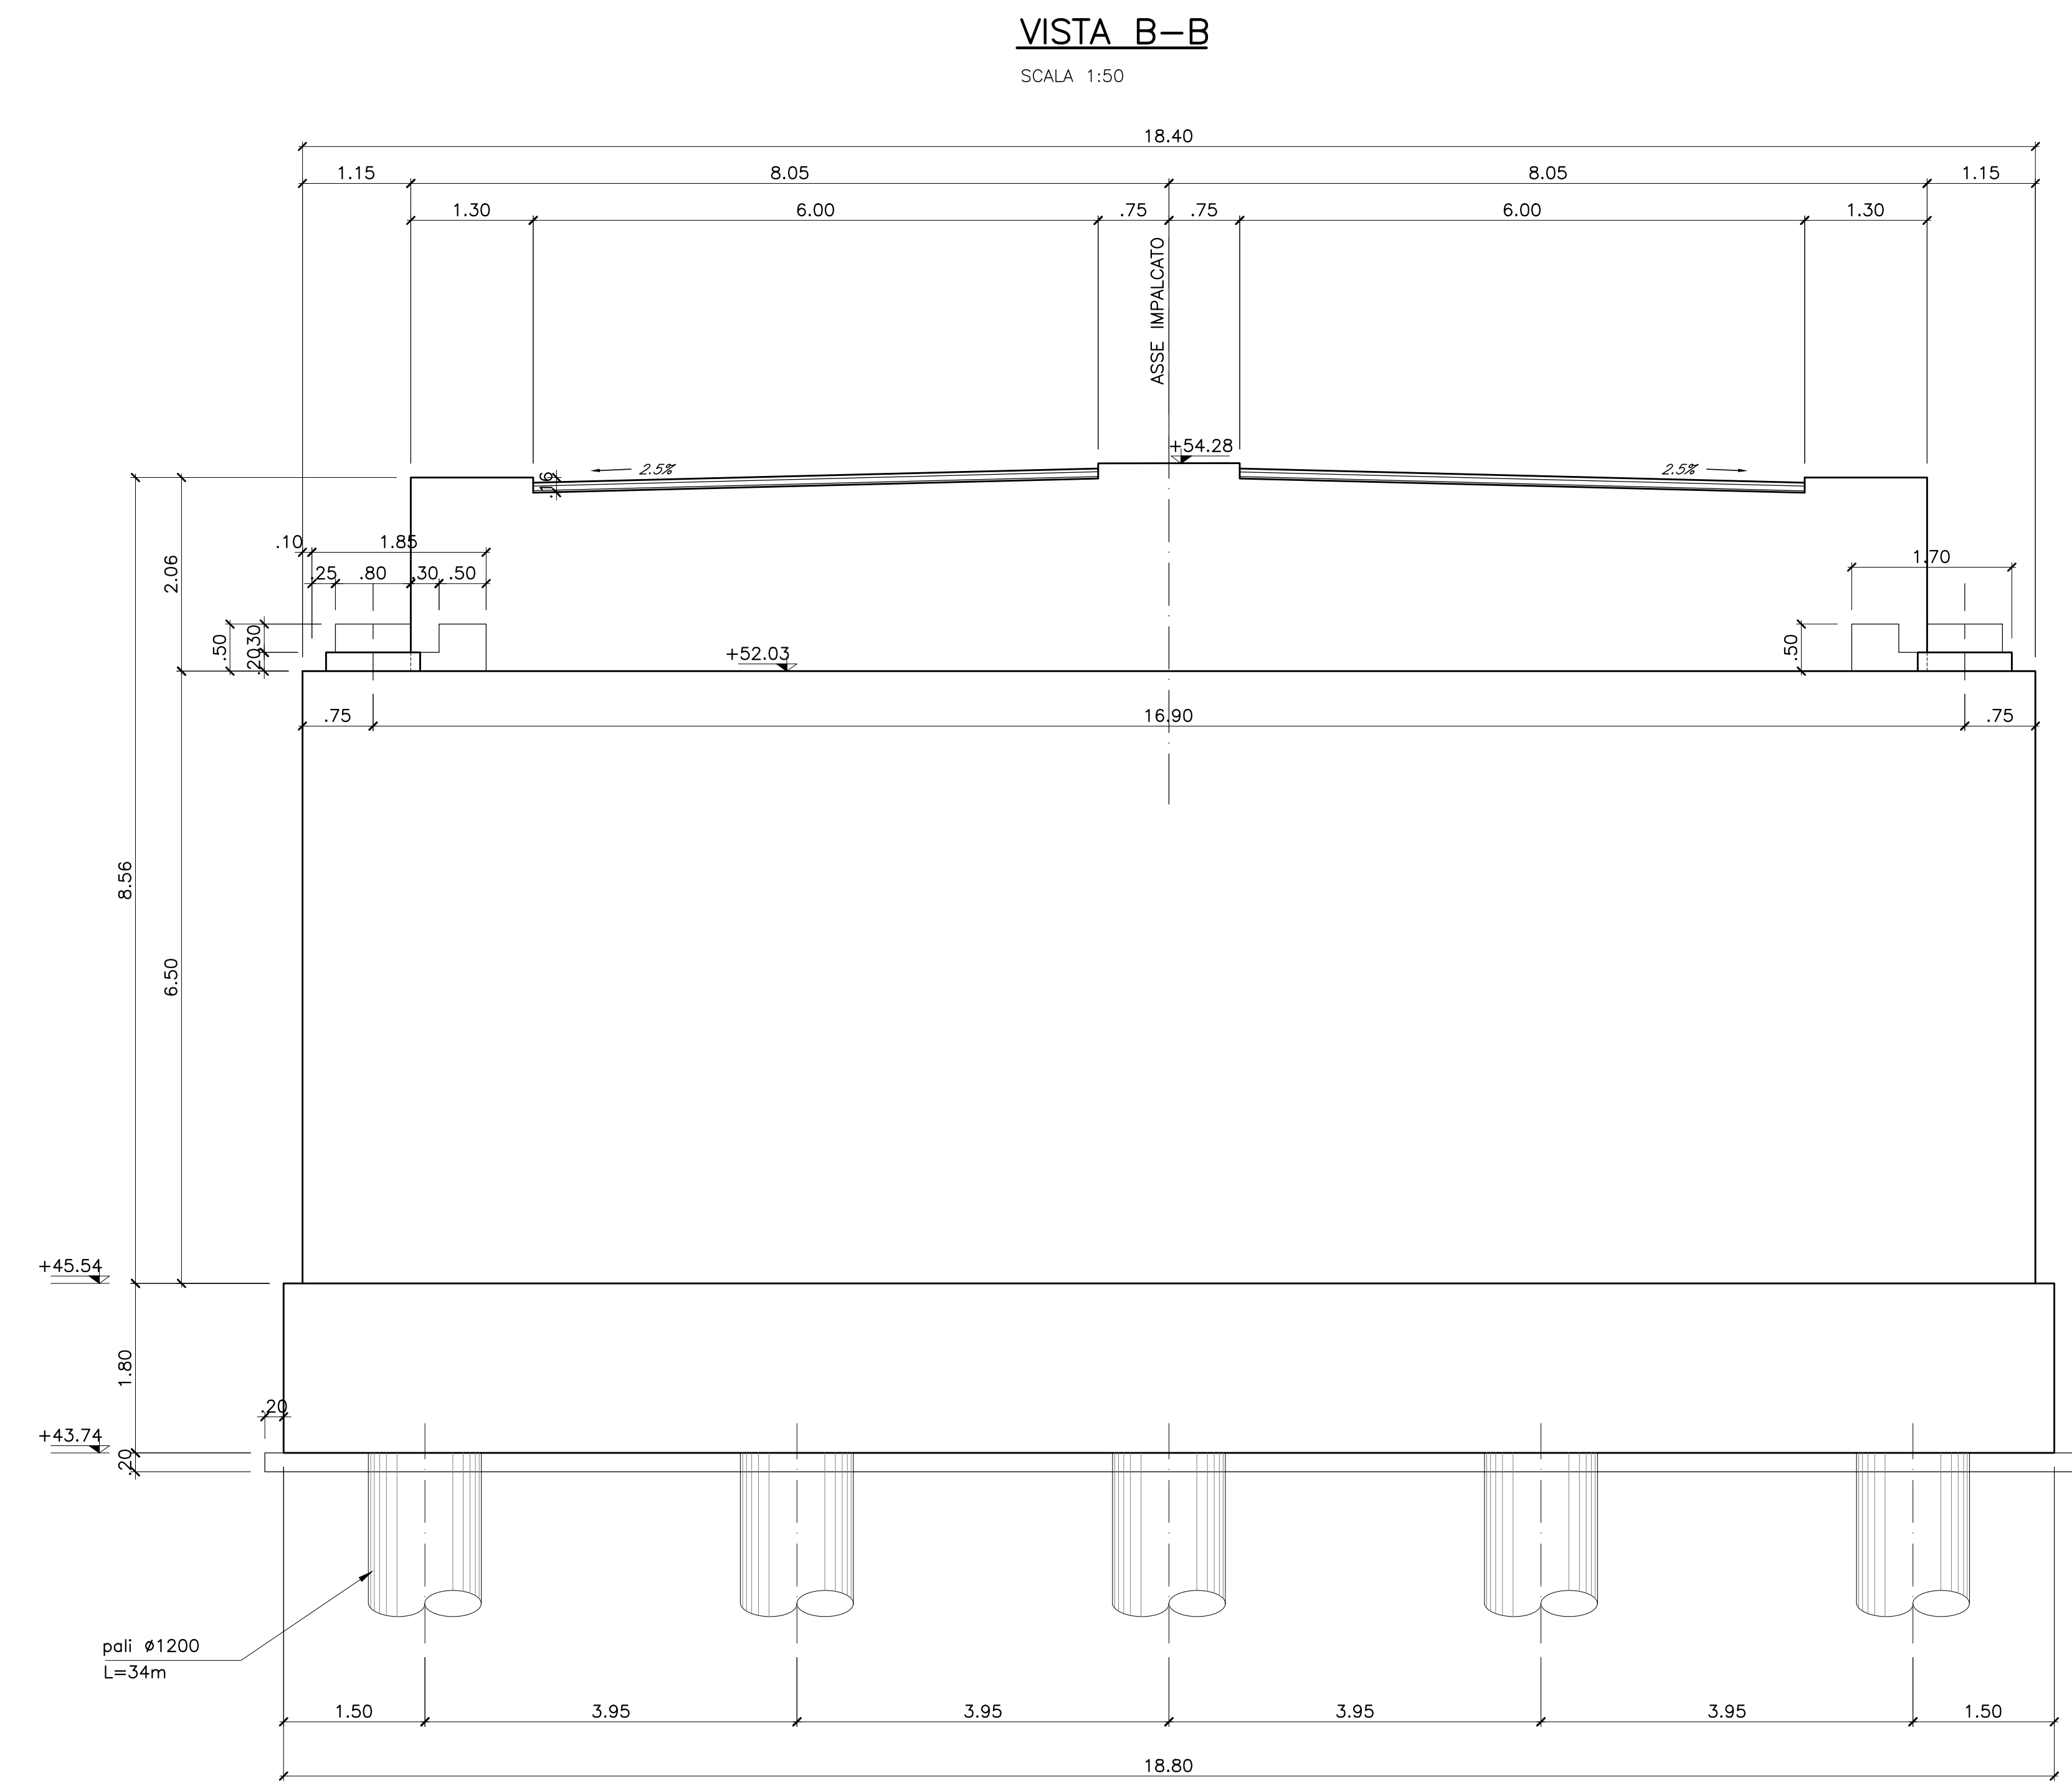


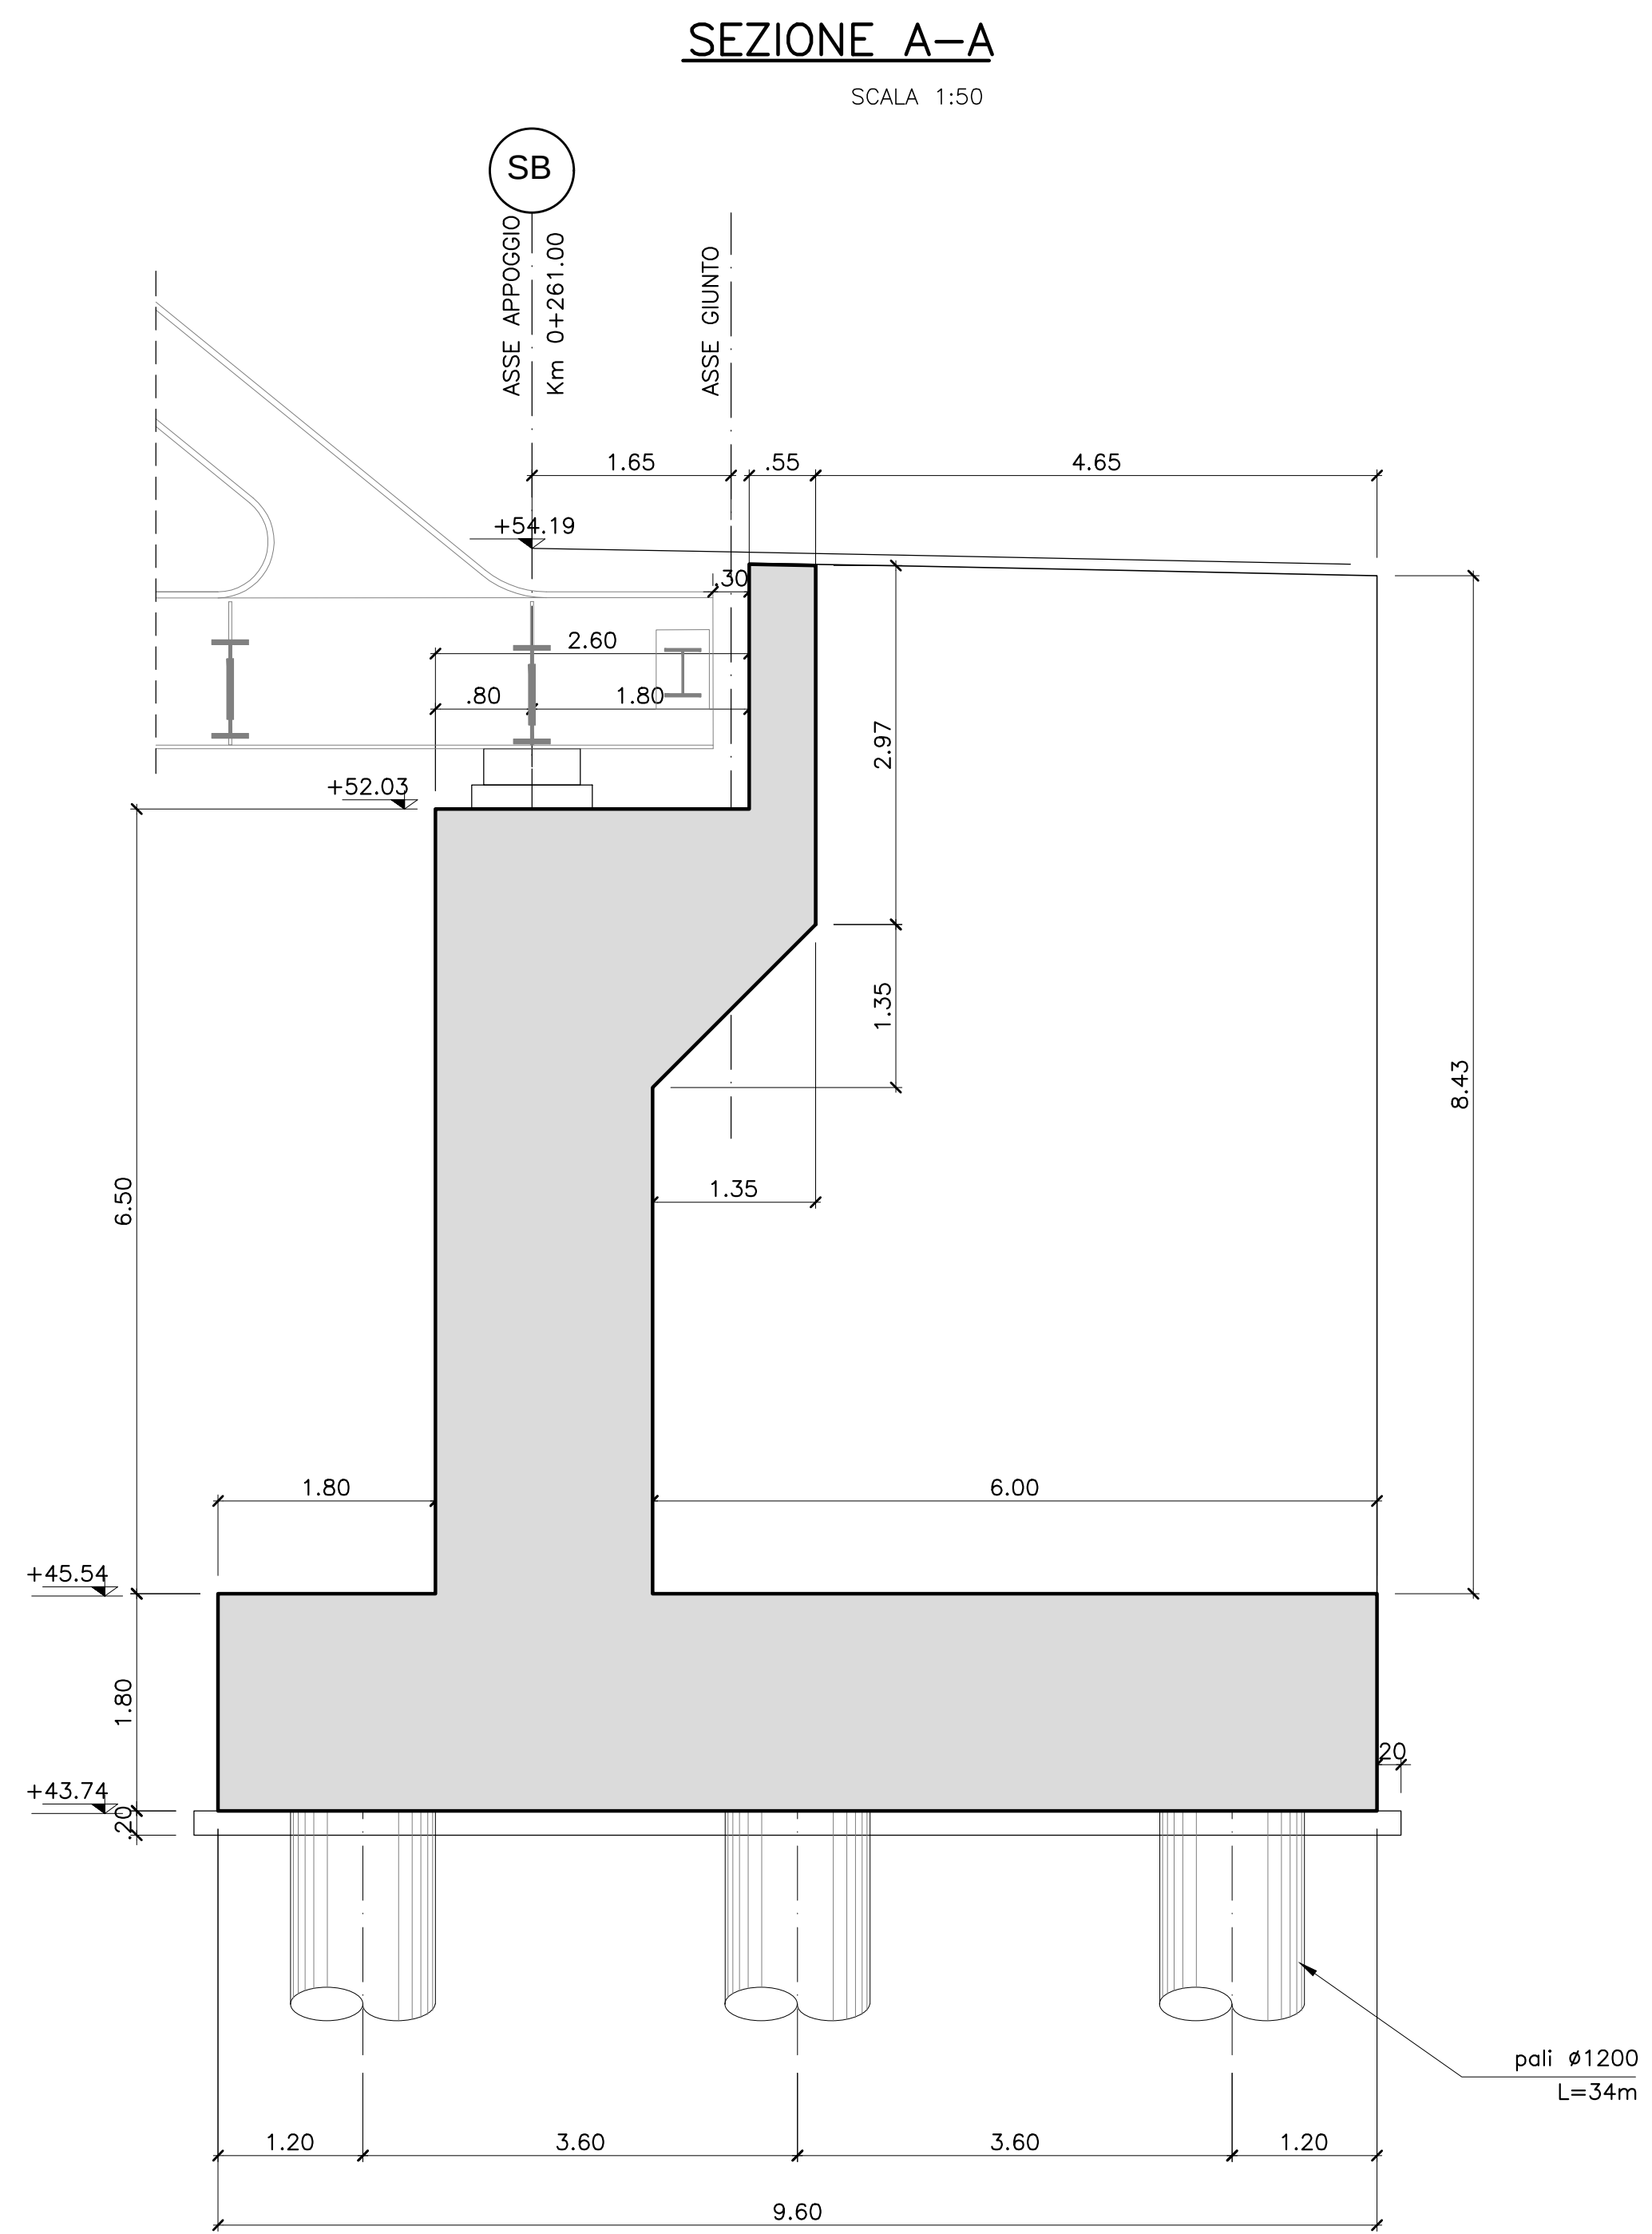

INCIDENZA ACCIAIO SPALLE:

PLATEA DI FONDAZIONE	120Kg/mc
MURI	100Kg/mc
PALI	120Kg/mc
BAGGIOLO/RITEGNO	400Kg/mc

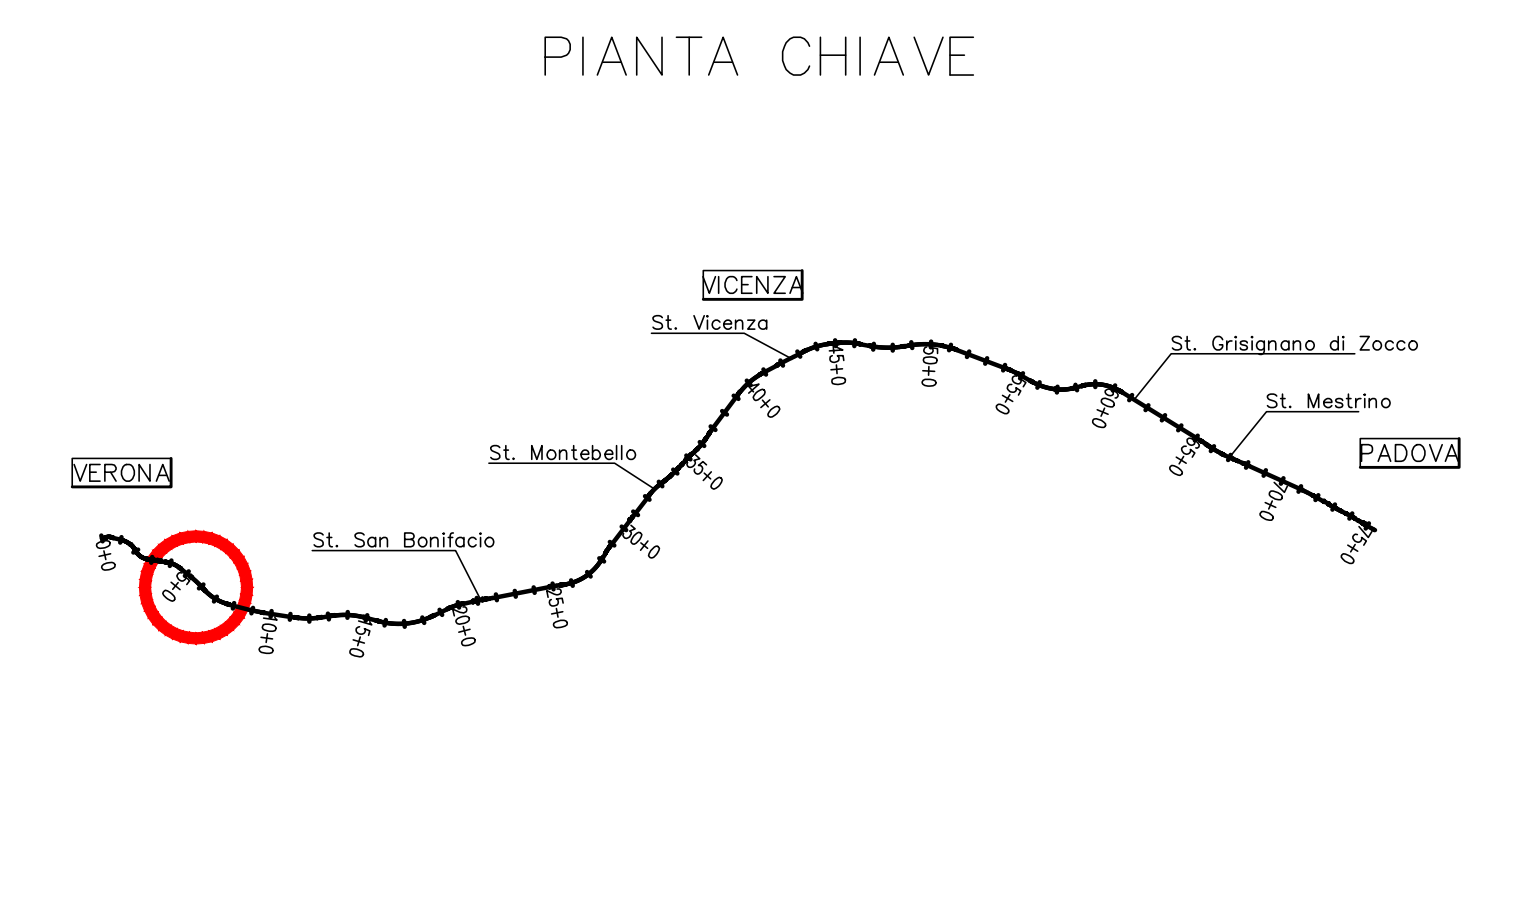

DISEGNI DI RIFERIMENTO		
DESCRIZIONE	CODICE	
PIANTA DELL'OPERA, PROSPETTO.	IN0000D12PNV56C0001	
FASI COSTRUTTIVE	IN0000D12PNV56C0001	

NOTE GENERALI		
1 - TUTTE LE MISURE SONO ESPRESSE IN METRI		
2 - PALI REALIZZATI MEDIANTE L'USO DI FANGHI BENTONITICI O POLIMERICI, E AVANPOZZO PER STABILIZZAZIONE FORO ULTIMI 6 M		

CARATTERISTICHE DEI MATERIALI		
- PER LE PRESCRIZIONI DEI MATERIALI VEDI TAV. IN0000D12T000000001		

COMMITTENTE:			
ALTA SORVEGLIANZA:			
GENERAL CONTRACTOR:			
INFRASTRUTTURE FERROVIARIE STRATEGICHE DEFINITE DALLA LEGGE OBIETTIVO N. 443/01			
LINEA A.V. I.A.C. TORINO-VENEZIA Tratta VERONA-PADOVA			
Lotto funzionale Verona-Bivio Vicenza			
PROGETTO ESECUTIVO			
NV56 - NUOVO CALVACAVIA DI SVINCOLO CASELLO VERONA EST			
CAVALCAVIA			
CARPENTERIA SPALLA B			
GENERAL CONTRACTOR	Consorzio Iricav Due	DIRETTORE LAVORI	SCALA: 1:50
INTEGRATORE	Consorzio Iricav Due	Valido per costruzione	
PROGETTA	Ing. Luca ZACCARIA	Ing. Luca ZACCARIA	
VERIFICA	Ing. Luca ZACCARIA	Ing. Luca ZACCARIA	
DATA	10/01/2021	DATA	10/01/2021
COMMESSA	LOTTO	FASE	ENTE
IN17	10	Y	I2
TIPO DOC.	OPERADISCIPLINA	PROGR.	REV.
B/B	NV5600	002	A
Foglio 01 di 01			
Progettazione:			
Rev.	Descrizione	Redatto	Data
A	Realizzazione provvisoria dal CPE n. 84/2017	Ing. Luca ZACCARIA	10/01/2021
B			
C			
Data: FEBBRAIO 2021			
CIS: 8377857021			
CLUP: 341E91000000009			
File: 8377857021.dwg			
Cod. origine: 00000			
Progetto cofinanziato dalla Unione Europea			
TUTTI I DIRITTI DEL PRESENTE DOCUMENTO SONO RISERVATI. LA PRODUZIONE ANCHE PARZIALE È VIETATA.			