


STRALCIO PLANIMETRICO

Scala 1:2000

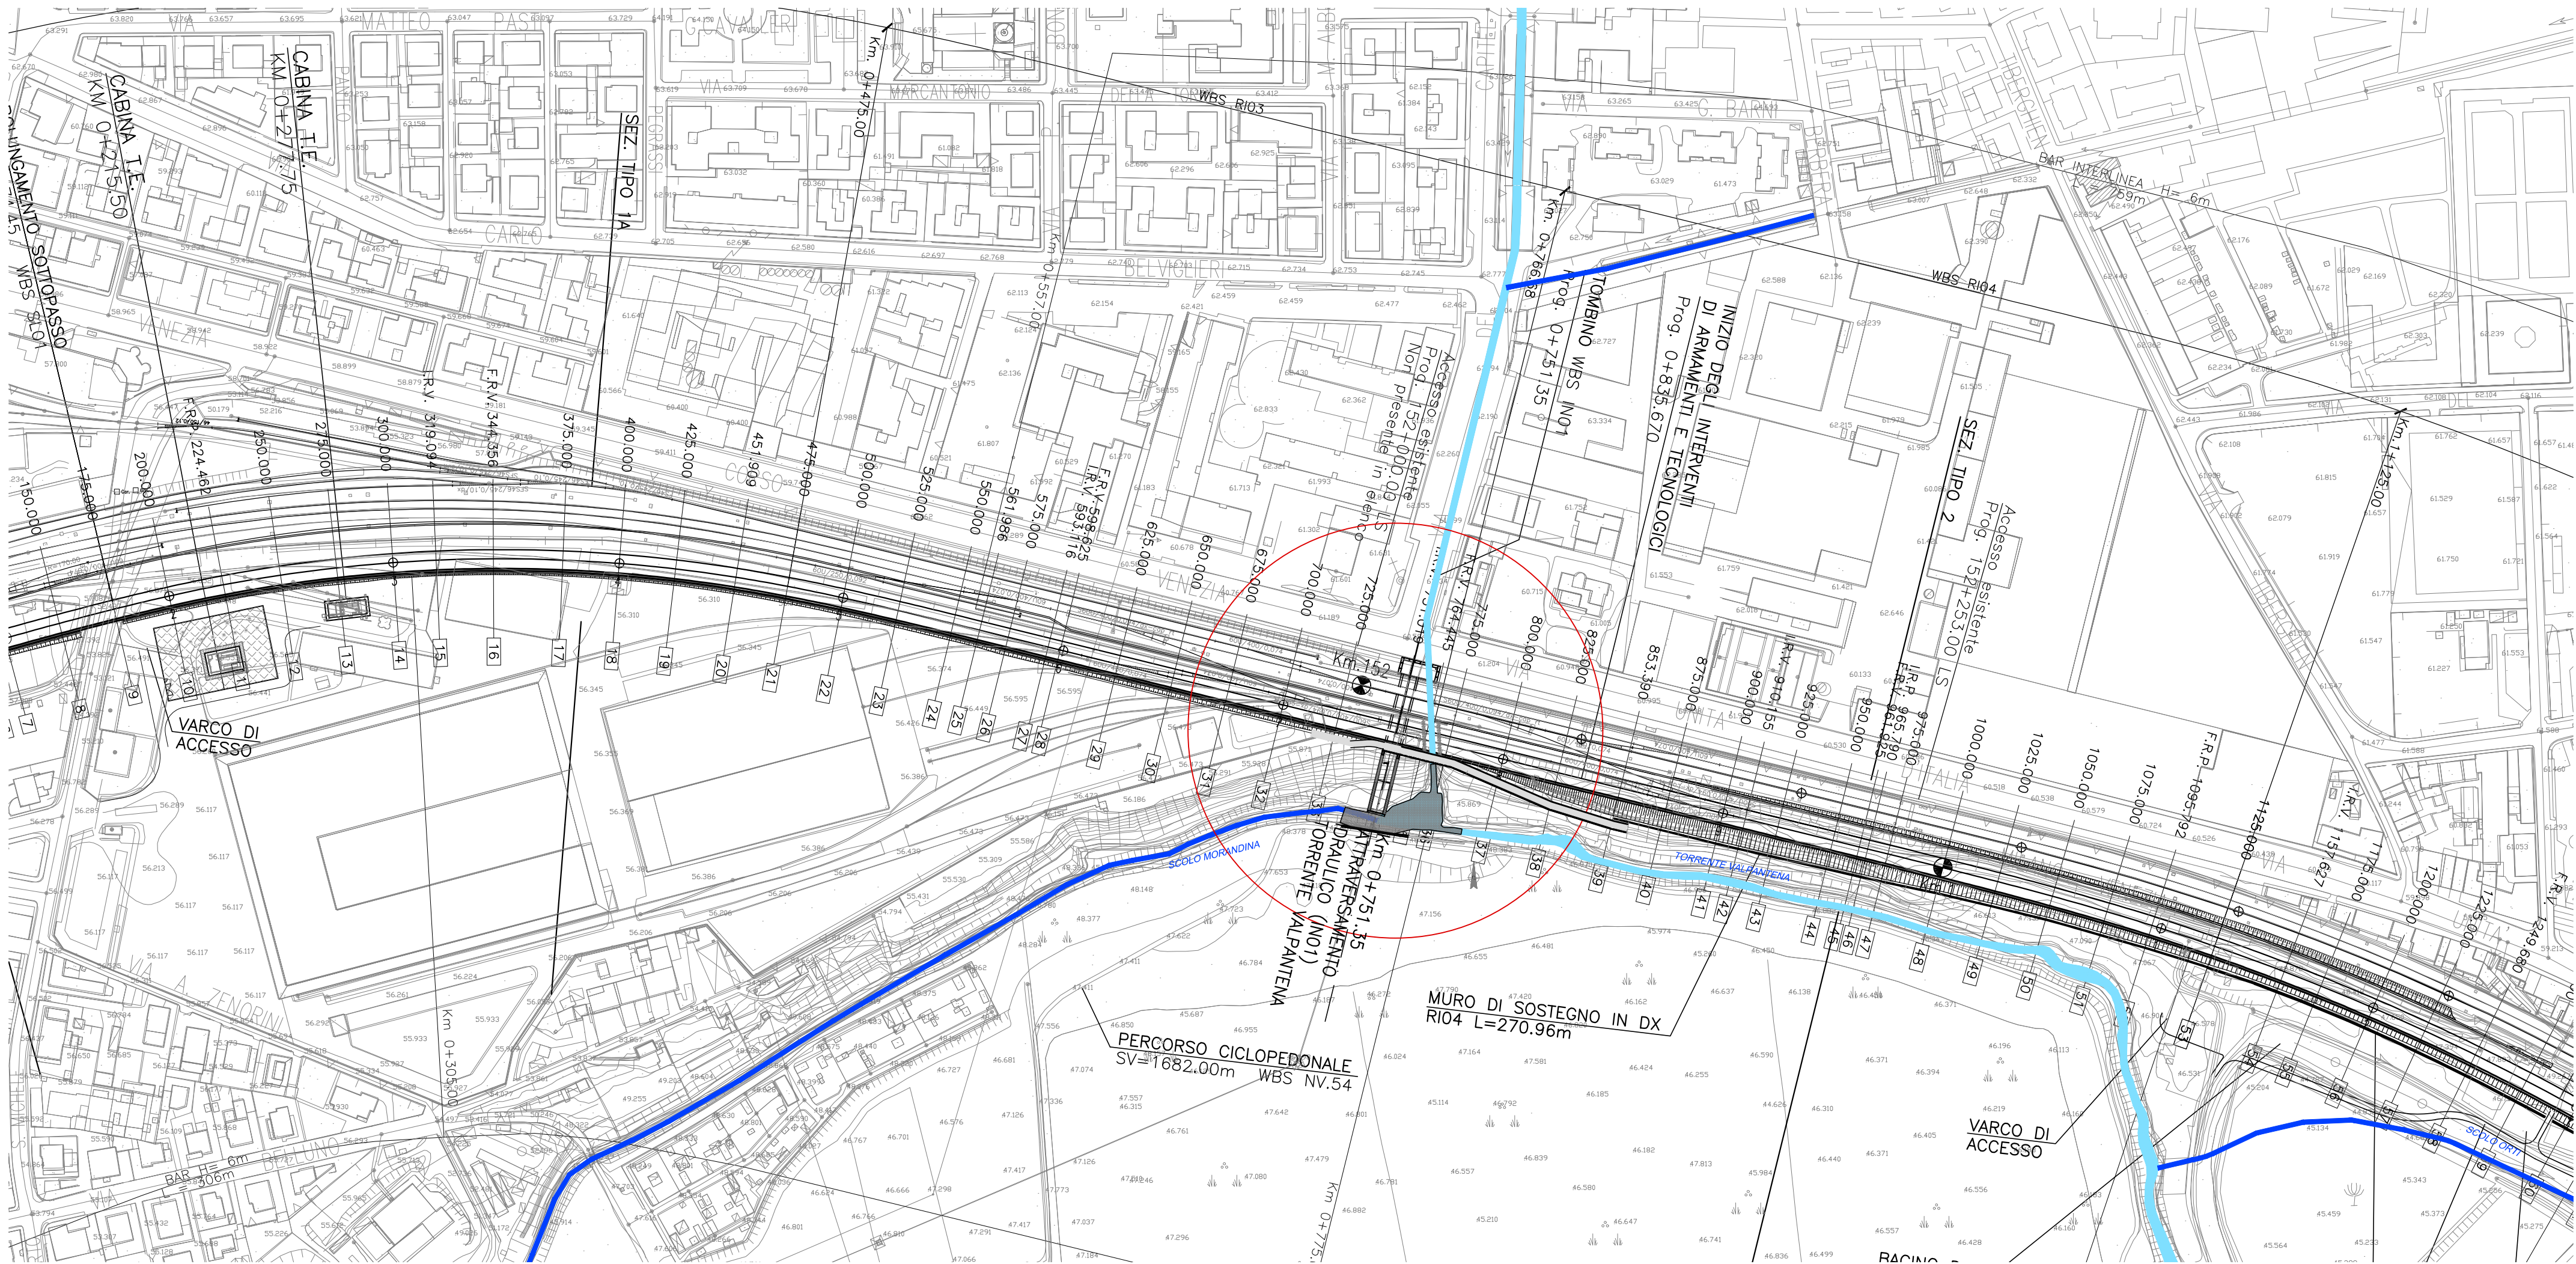

COMMITTENTE:



ALTA SORVEGLIANZA:



GENERAL CONTRACTOR:



INFRASTRUTTURE FERROVIARIE STRATEGICHE DEFINITE DALLA
LEGGE OBIETTIVO N. 443/01

LINEA A.V. /A.C. TORINO-VENEZIA Tratta VERONA-PADOVA
Lotto funzionale Verona-Bivio Vicenza

PROGETTO ESECUTIVO

IN01 - ATTRAVERSAMENTO IDRAULICO TORRENTE VALPANTENA AL km 0+751,35
PLANIMETRIA INQUADRAMENTO DELL'OPERA



GENERAL CONTRACTOR		DIRETTORE LAVORI		SCALA :
INTEGRATORE AVENDA 4228 04/02/2021	Consorzio Iricav Due ing. Guido FRATINI Data: FEBBRAIO 2021	Valido per costruzione ing. Luca ZACCARIA iscritto all'ordine degli ingegneri di Ravenna n. A1206 Data: FEBBRAIO 2021		1:2000

COMMESSA	LOTTO	FASE	ENTE	TIPO DOC.	OPERADISCIPLINA	PROGR.	REV.	FOGLIO
IN17	10	Y	12	P6	IN0100	001	A	di

VISTO CONSORZIO IRICAV DUE	
Consorzio Iricav Due	Firma ing. Luca ZACCARIA Data: FEBBRAIO 2021

Progettazione :		IL PROGETTISTA					
Rev.	Descrizione	Redatto	Data	Verificato	Data	Approvato	Data
A	Recupero prescrizioni Dal C.I.P.E. n. 84/2017		FEBBRAIO 2021		FEBBRAIO 2021		FEBBRAIO 2021
B							
C							

CIG: 8377957CD1	CUP: 341E91000000009	File: IN171010SPIN0100001A.DWG
Progetto cofinanziato dalla Unione Europea		Cod. origine: CODICE