




GESTIONE DEL TRAFFICO ALL'INTERSEZIONE TRA VIA UNITA' D'ITALIA E VIA DEL CAPITEL DURANTE I LAVORI - SCALA 1:200

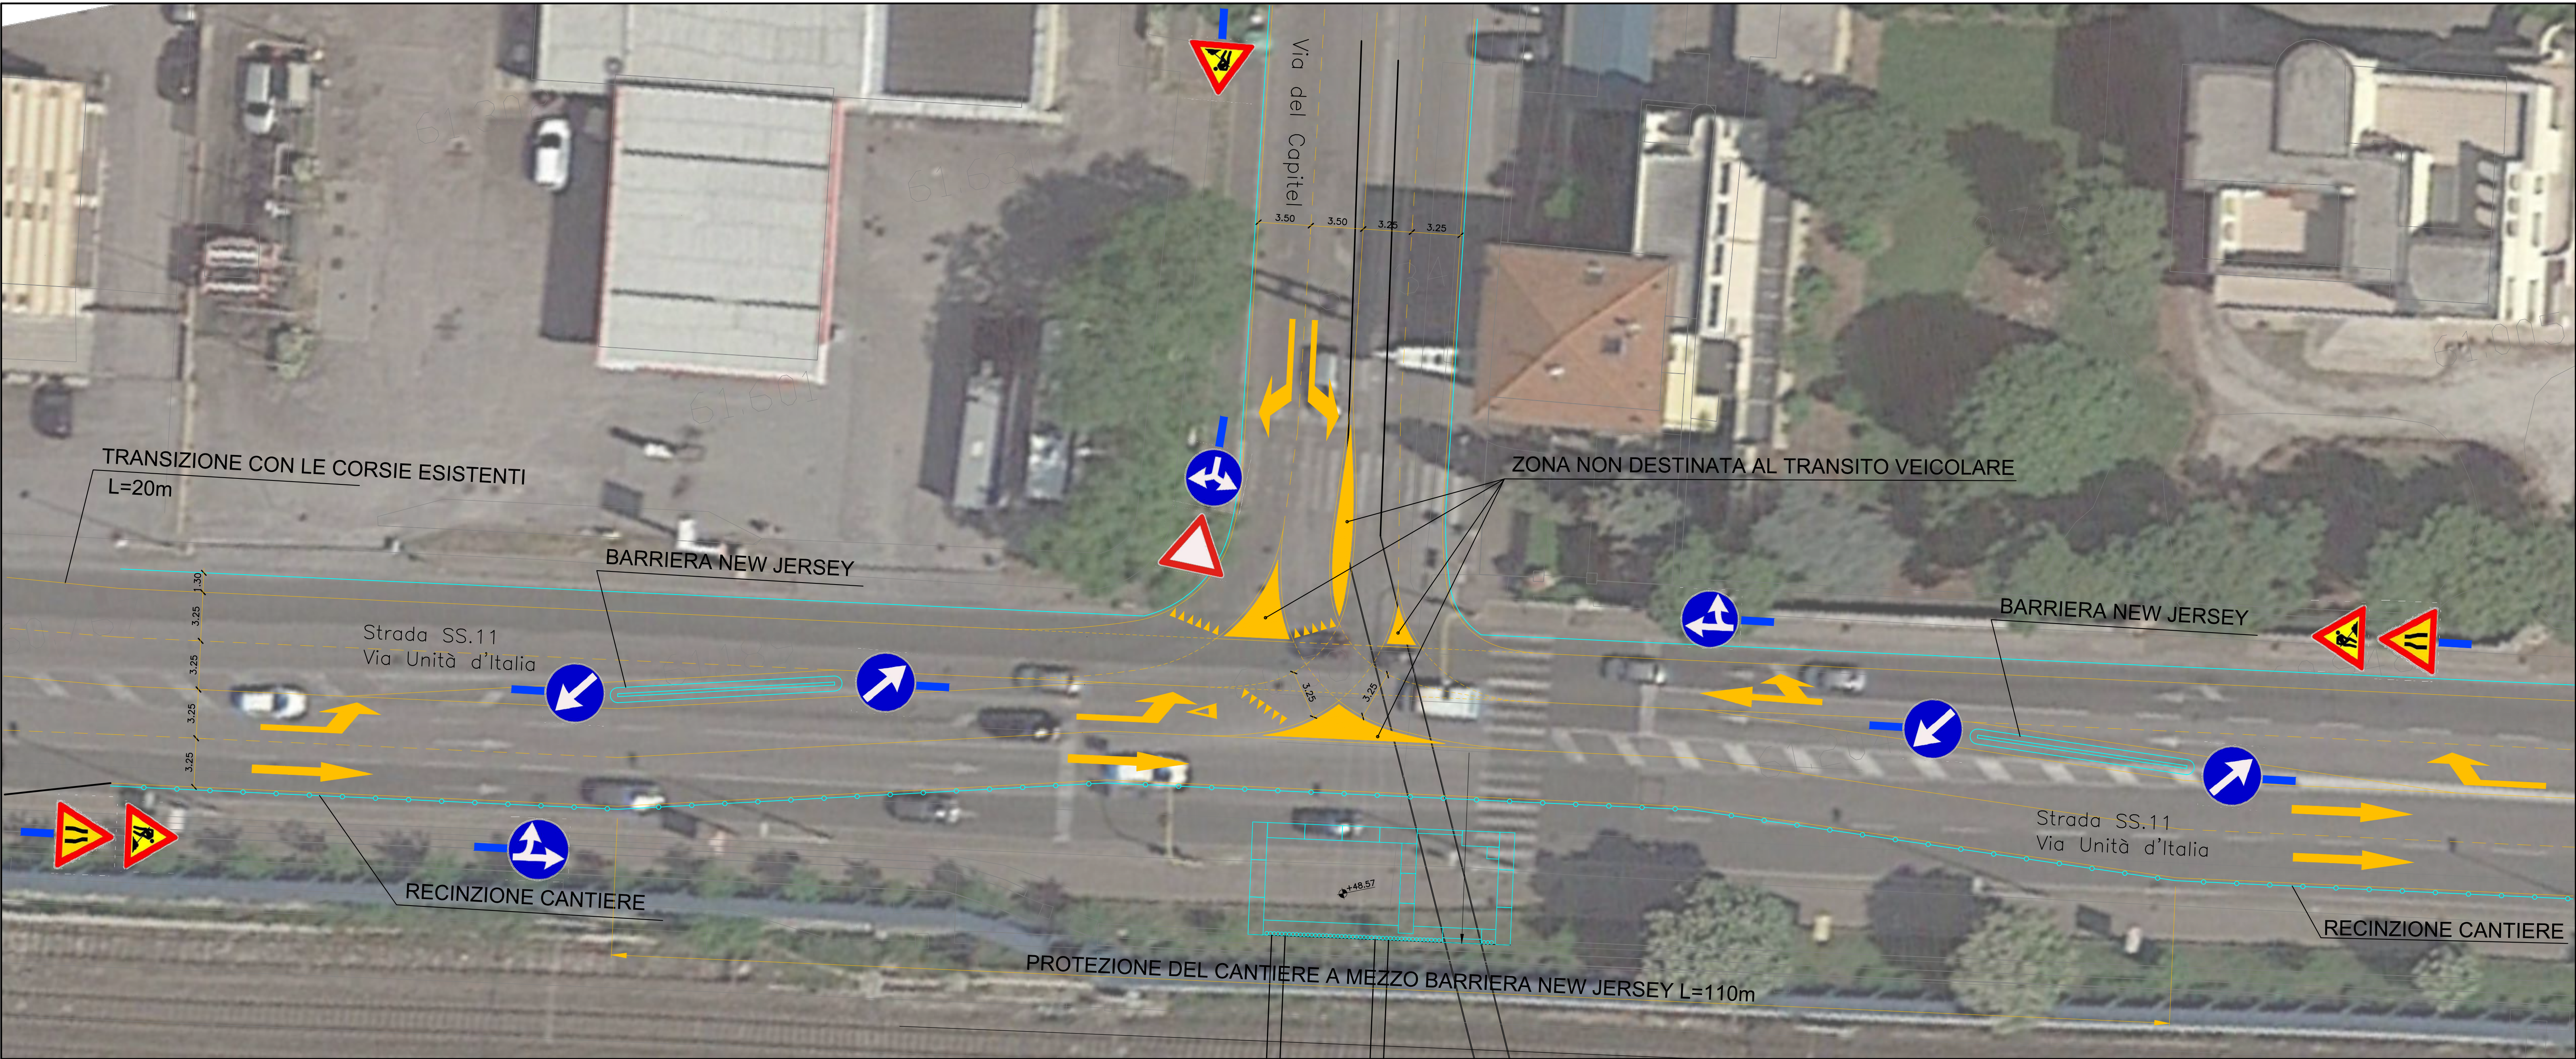

TRACCIAMENTO DELLE CURVE DI CIGLIO

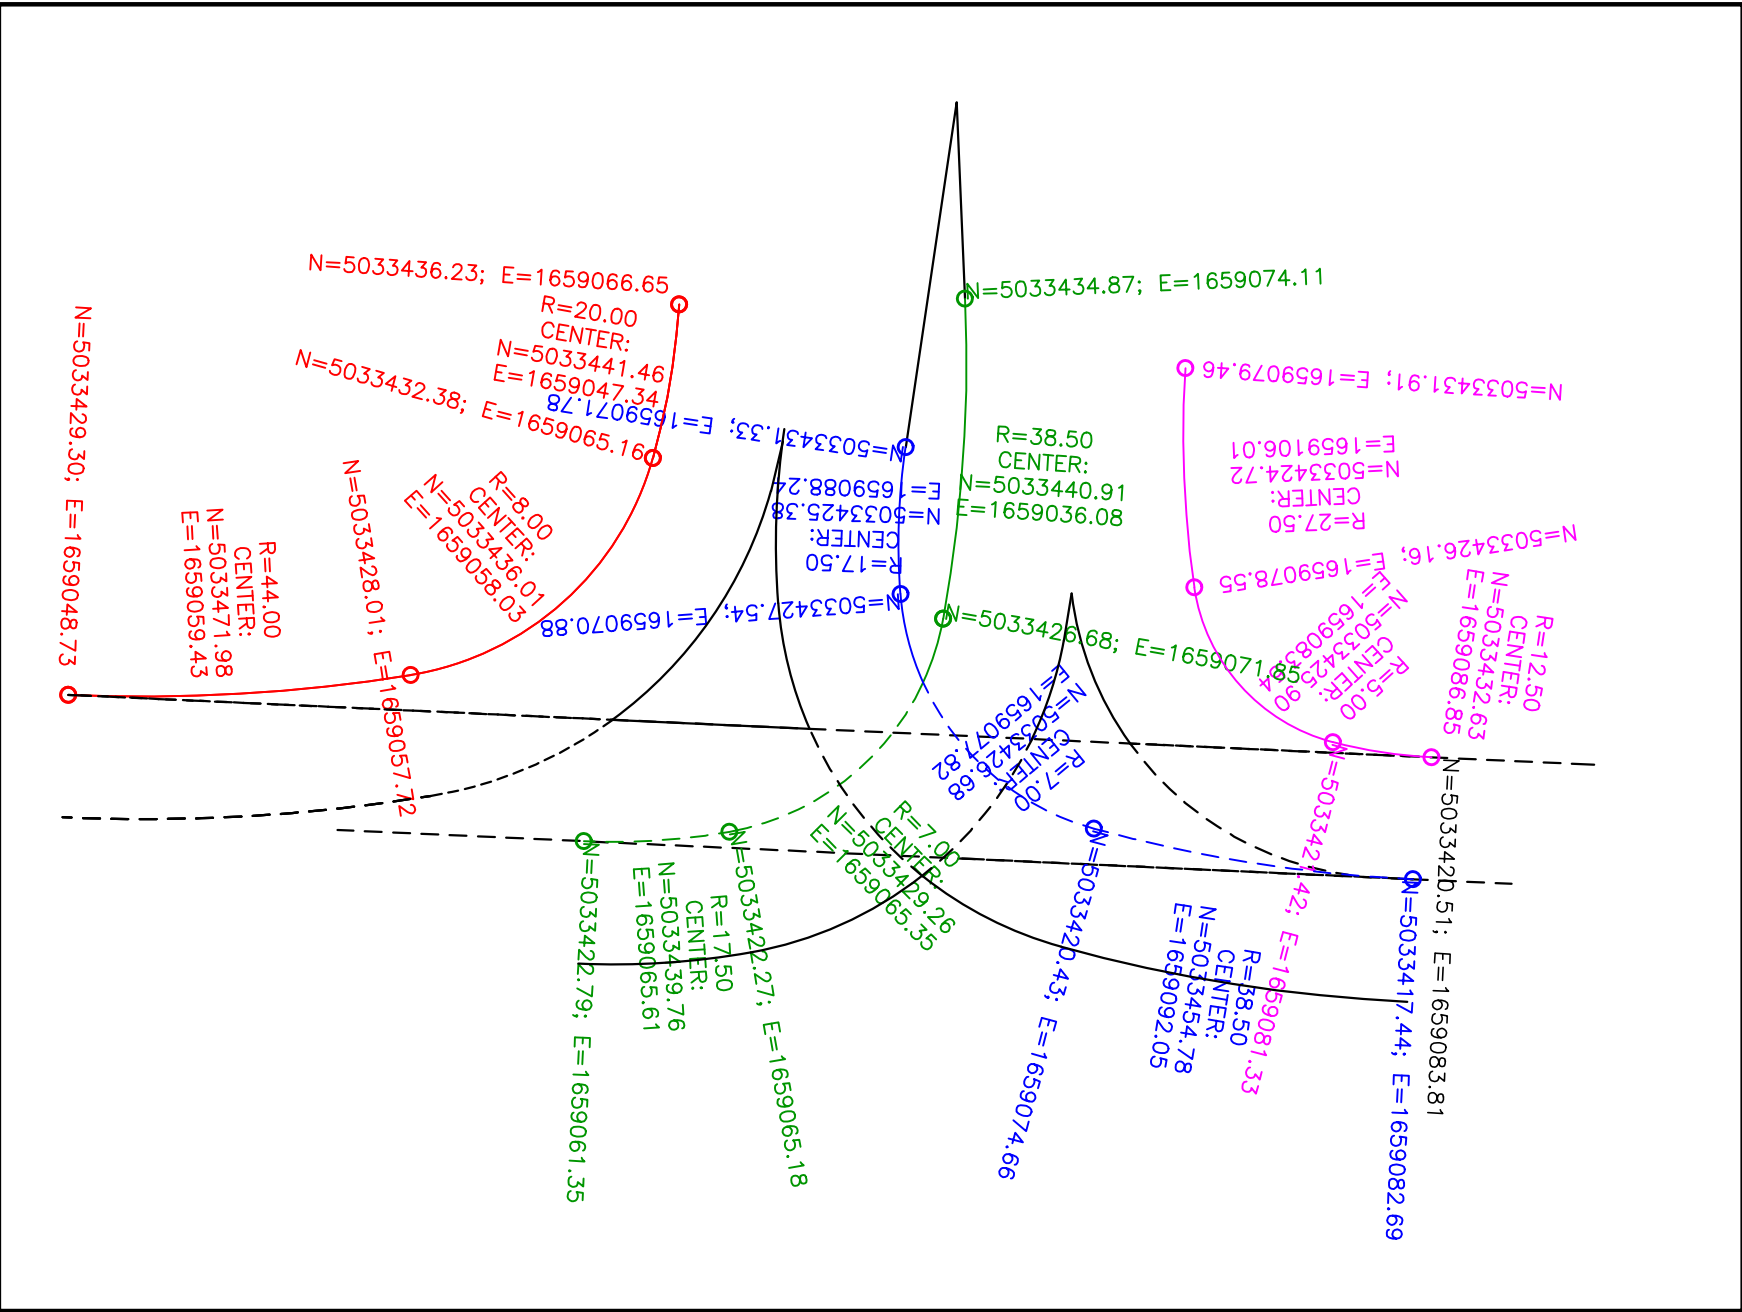

ORGANIZZAZIONE DEL TRAFFICO ALL'INTERSEZIONE TRA VIA UNITA' D'ITALIA E VIA DEL CAPITEL AL TERMINE DEI LAVORI - SCALA 1:200

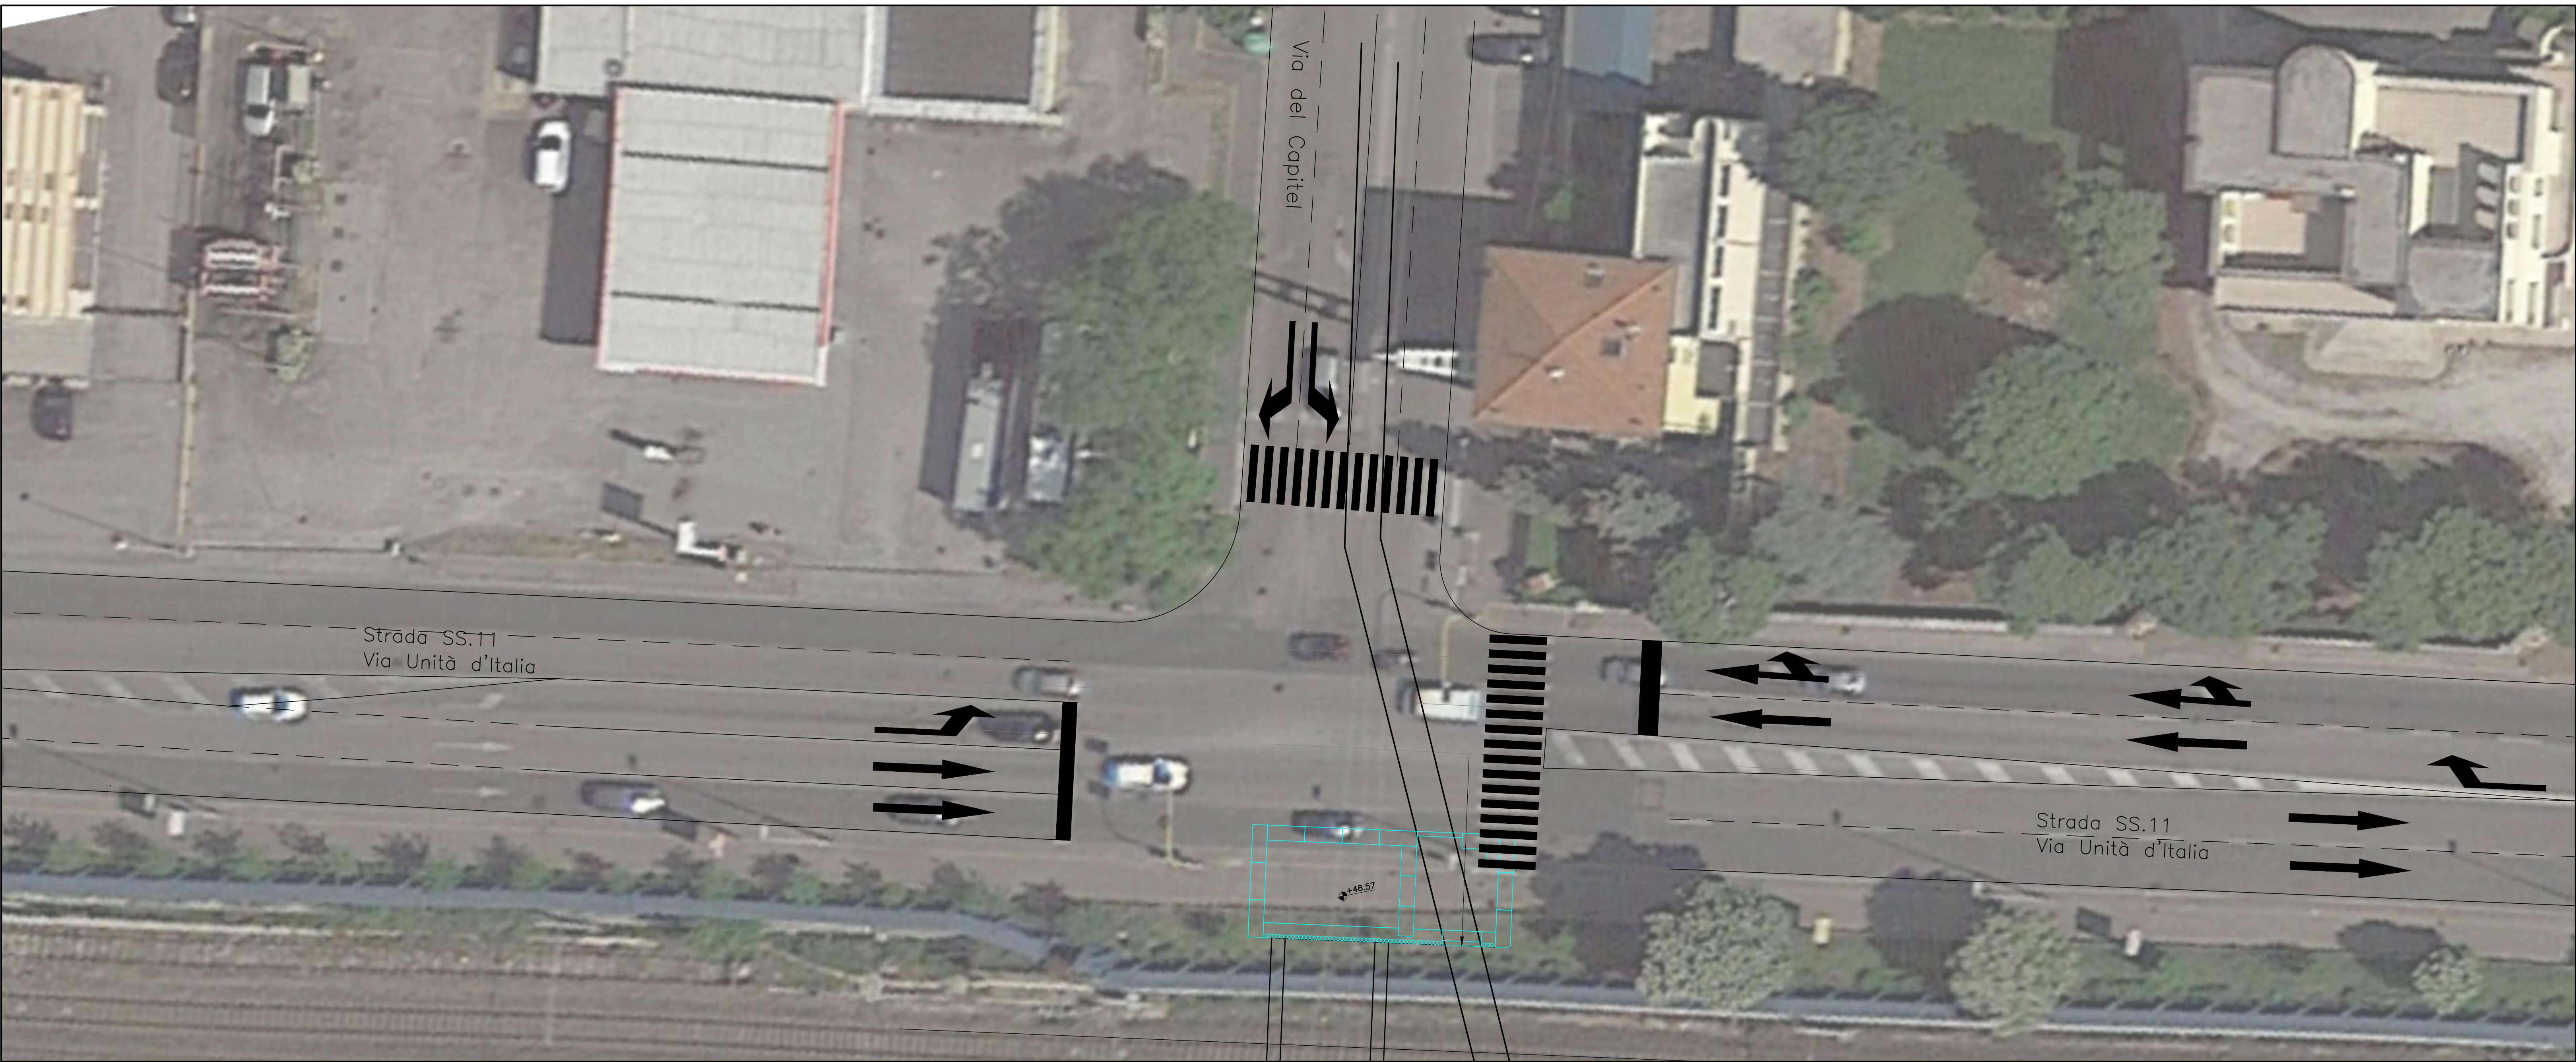

COMMITTENTE:			
ALTA SORVEGLIANZA:			
GENERAL CONTRACTOR:			
INFRASTRUTTURE FERROVIARIE STRATEGICHE DEFINITE DALLA LEGGE OBIETTIVO N. 443/01			
LINEA A.V. /A.C. TORINO-VENEZIA Tratta VERONA-PADOVA			
Lotto funzionale Verona-Bivio Vicenza			
PROGETTO ESECUTIVO			
IN01 - ATTRAVERSAMENTO IDRAULICO TORRENTE VALPANTENA AL km 0+751,35			
GESTIONE DEL TRAFFICO DURANTE LE FASI DI COSTRUZIONE			
GENERAL CONTRACTOR		DIRETTORE LAVORI	
Consorzio Iricav Due		Valido per costruzione	
Ing. Guido PIRELLI		Ing. Luca SACCHINI	
Data: febbraio 2021		Data: febbraio 2021	
CONFERMA		REV.	
LOTTO		TIPO DOC.	
FASE		OPERAZIONE	
ENTE		PROGR.	
Y		I12	
P9		IN0100	
001		A	
FOGLIO		1	
Consorzio Iricav Due		VISTO CONSORZIO Iricav Due	
Ing. Luca SACCHINI		Data: febbraio 2021	
Progettazione:		IL PROGETTISTA	
Rev.		Data	
A		Data	
B		Data	
C		Data	
Data: FEBBRAIO 2021			
Cod. origine: 0000			
Progetto cofinanziato dalla Unione Europea			
TUTTI I DIRITTI DEL PRESENTE DOCUMENTO SONO RISERVATI LA PRODUZIONE ANCHE PARZIALE È VIETATA			