


PLANIMETRIA

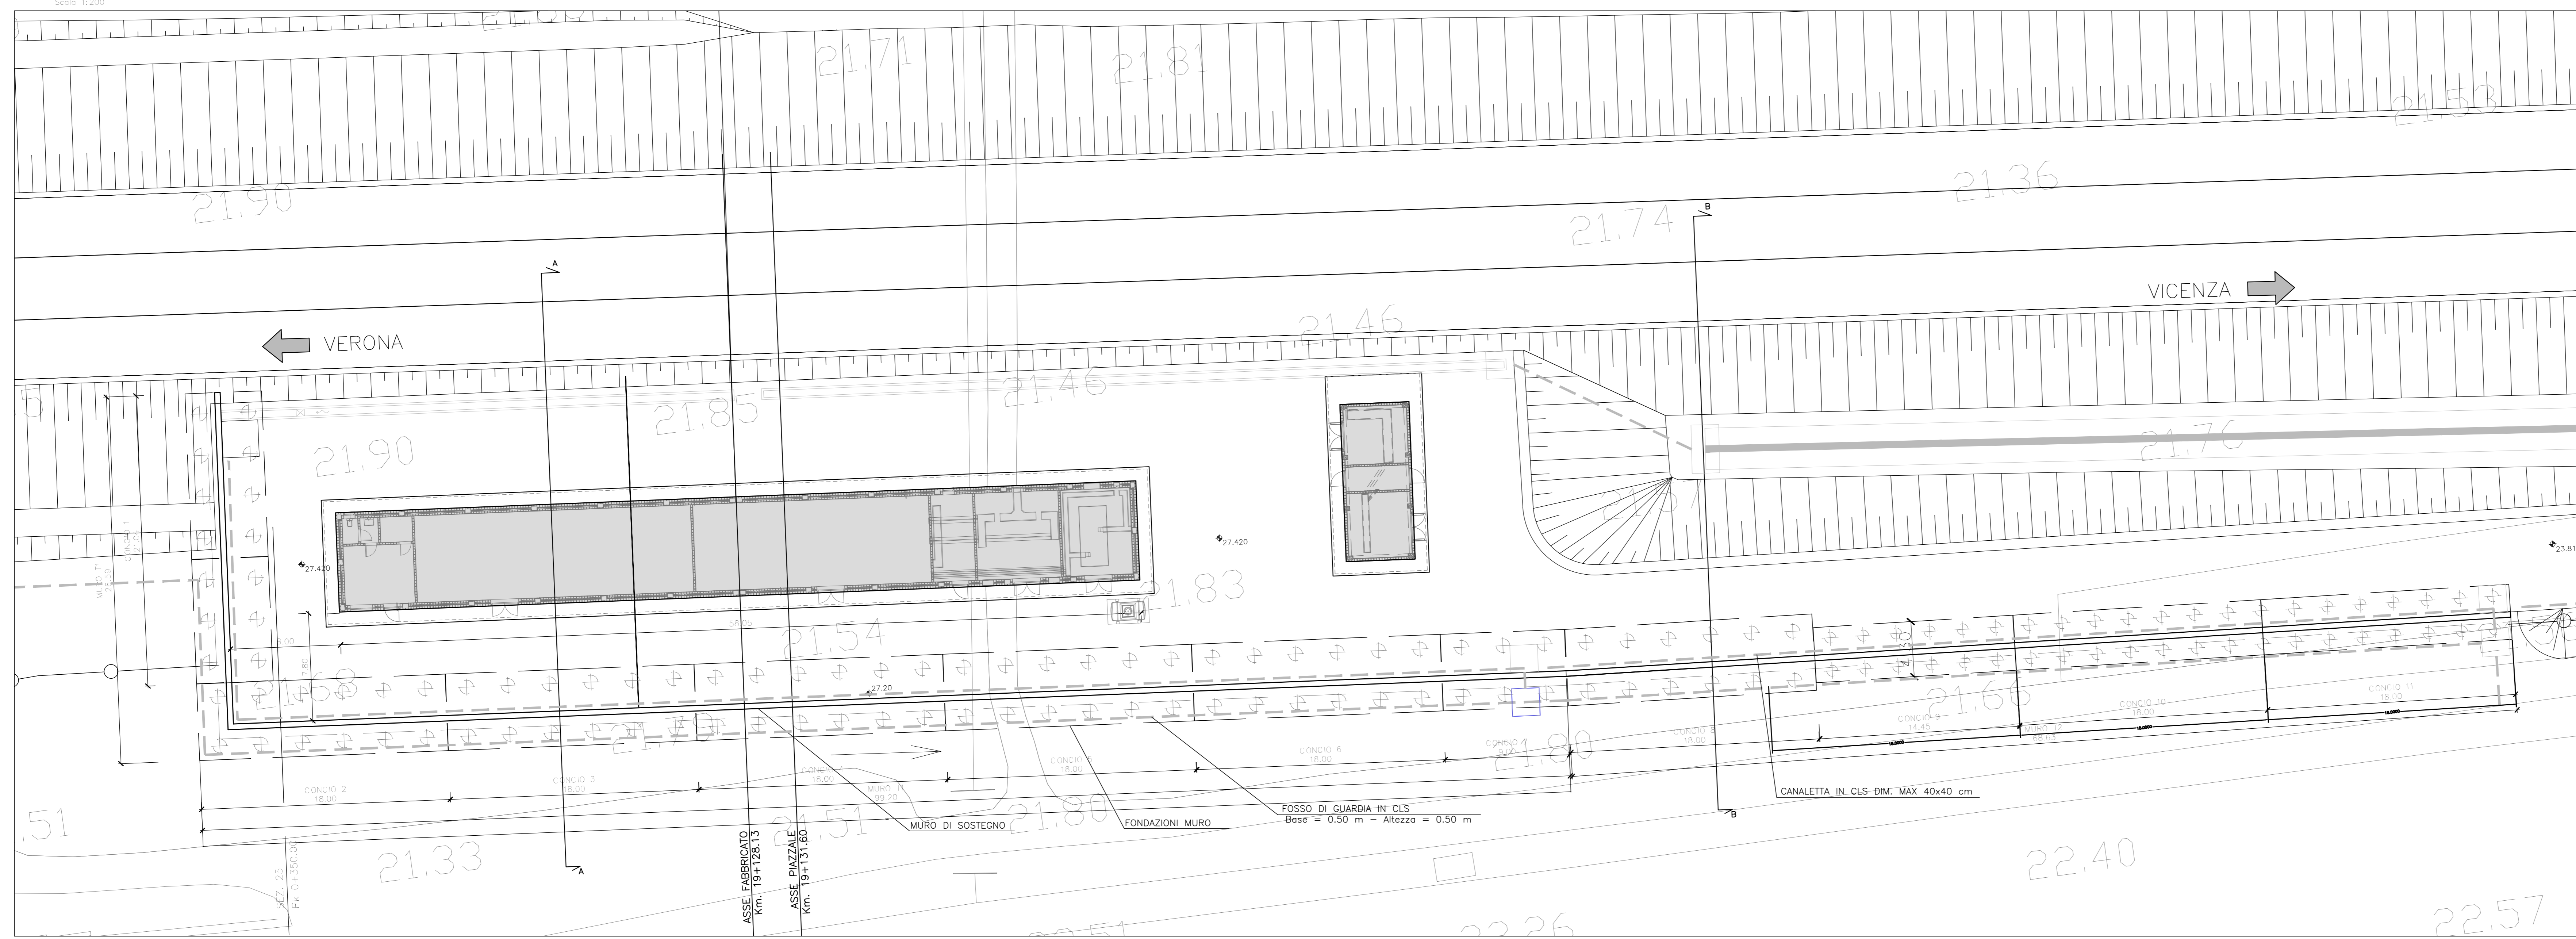

DESCRIZIONE	CODICE
RELAZIONE TECNICA DESCRITTIVA	IND00002RHF0700001
RELAZIONE DI CALCOLO STRUTTURALE	IND00002CFA0700001
PLANIMETRIA GENERALE DI PROSPETTO	IND00002PFA0700001
PLANIMETRIA DI TRACCIAMENTO	IND00002PFA0700002
PIAZZALE - PLANIMETRIA RETE SMALTIMENTI IDRAULICI E OPERE CIVILI IMPIANTI	IND00002PFA0700003
PIAZZALE - SEZIONI TRASVERSALI - lev 1	IND00002PFA0700004
PIAZZALE - SEZIONI TRASVERSALI - lev 2	IND00002PFA0700005
PIAZZALE - SEZIONI TRASVERSALI - lev 3	IND00002PFA0700006
PIAZZALE - PARTICOLARI COSTRUTTIVI - SEZIONI TIPO	IND00002PFA0700007
FABBRICATO - ARCHITETTONICO - PIANTE	IND00002PFA0700008
FABBRICATO - ARCHITETTONICO - PROSPETTI	IND00002PFA0700009
FABBRICATO - ARCHITETTONICO - SEZIONI	IND00002PFA0700010
FABBRICATO - ARCHITETTONICO - PARTICOLARI	IND00002PFA0700011
FABBRICATO - STRUTTURALI Carpenterie - PIANTE FONDAZIONI	IND00002PFA0700012
FABBRICATO - STRUTTURALI Carpenterie - PIANTE COPERTURA	IND00002PFA0700013
FABBRICATO - STRUTTURALI Carpenterie - SEZIONI	IND00002PFA0700014
FABBRICATO - CABINA ENEL - PIANTE, SEZIONI, PROSPETTI, PARTICOLARI	IND00002PFA0700015

NOTE GENERALI


- LE QUOTE SONO ESPRESSE IN METRI
 - LE QUOTE DI LIVELLO SONO ESPRESSE IN METRI E SONO RIFERITE ALLA QUOTA 0.00 DEL PIAZZALE ESTERNO.

CARATTERISTICHE MATERIALI

- PER LE PRESCRIZIONI DEI MATERIALI VEDI TAV. IND00002TM00000001


INCIDENZE ACCIAIO	
- MURI	100Kg/mc
- PALI	140Kg/mc

PROSPETTO LONGITUDINALE

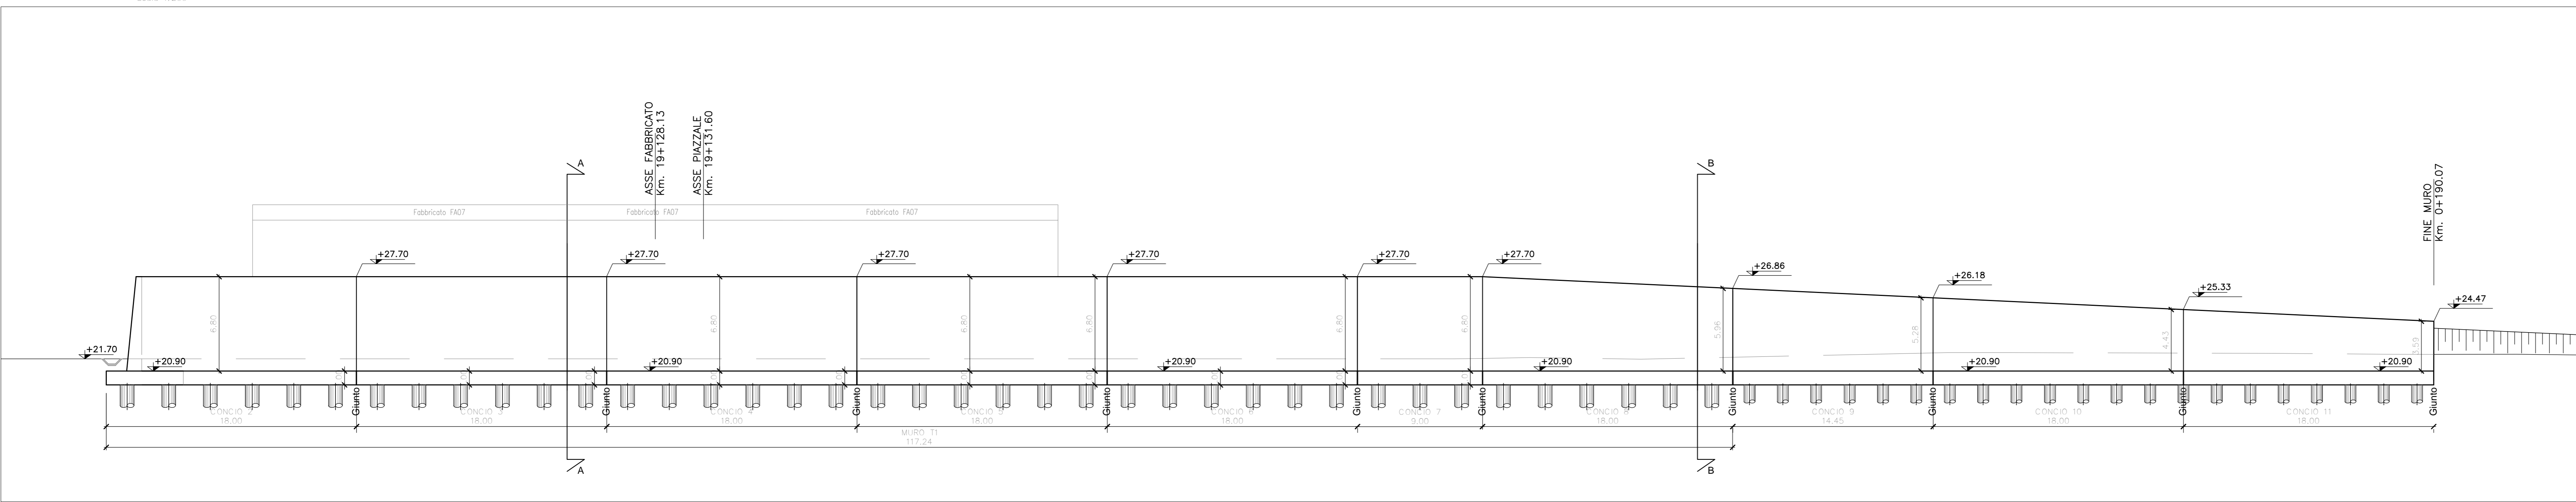


SEZIONI TIPOLOGICHE MURI


PROSPETTO TRASVERSALE

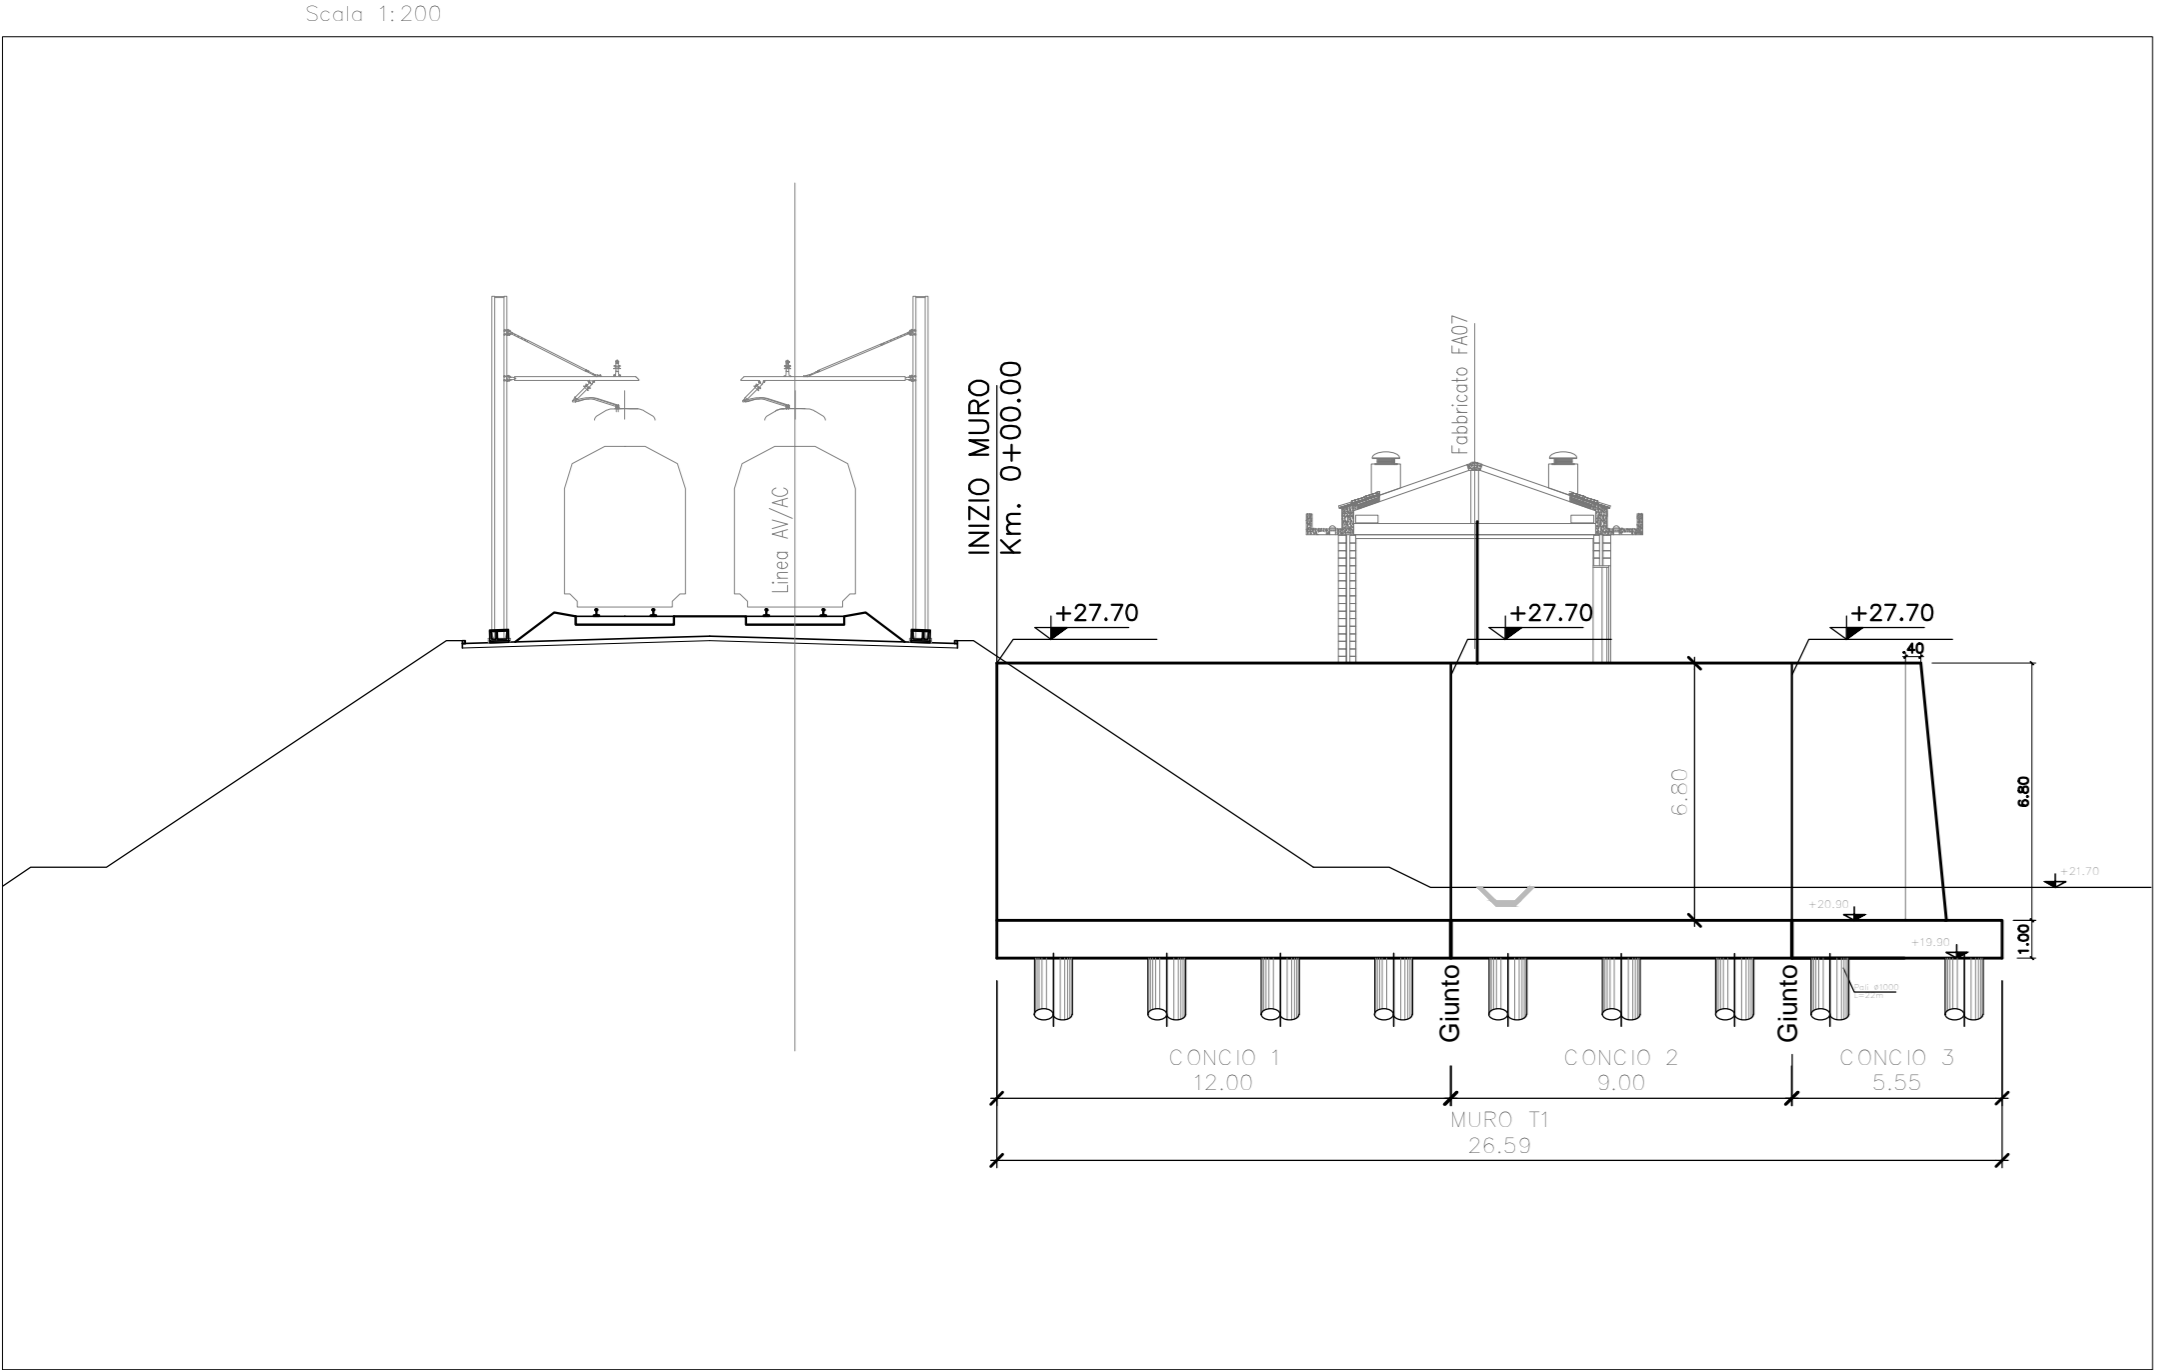

SEZIONE A-A MURO T1

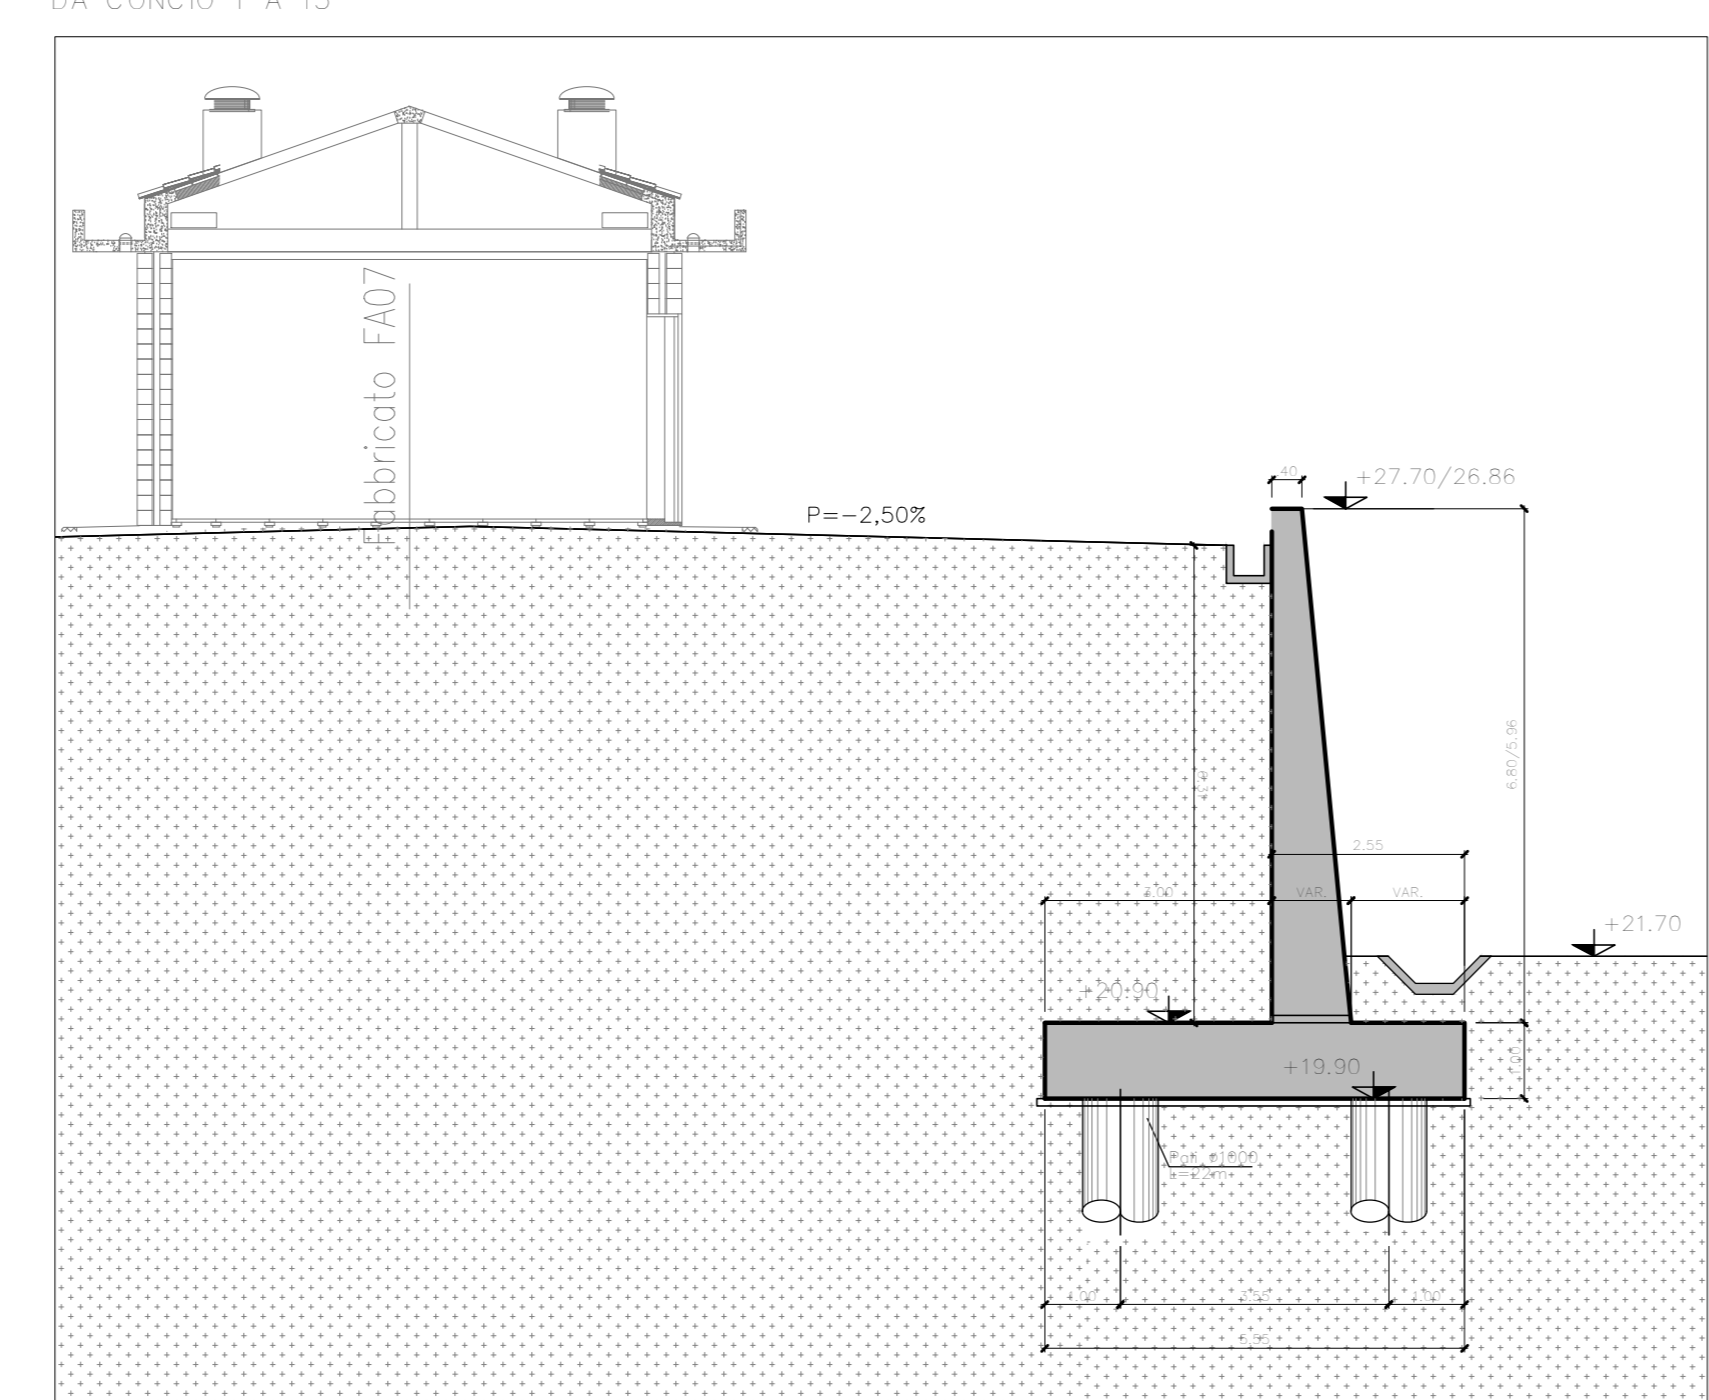

SEZIONE B-B MURO T2

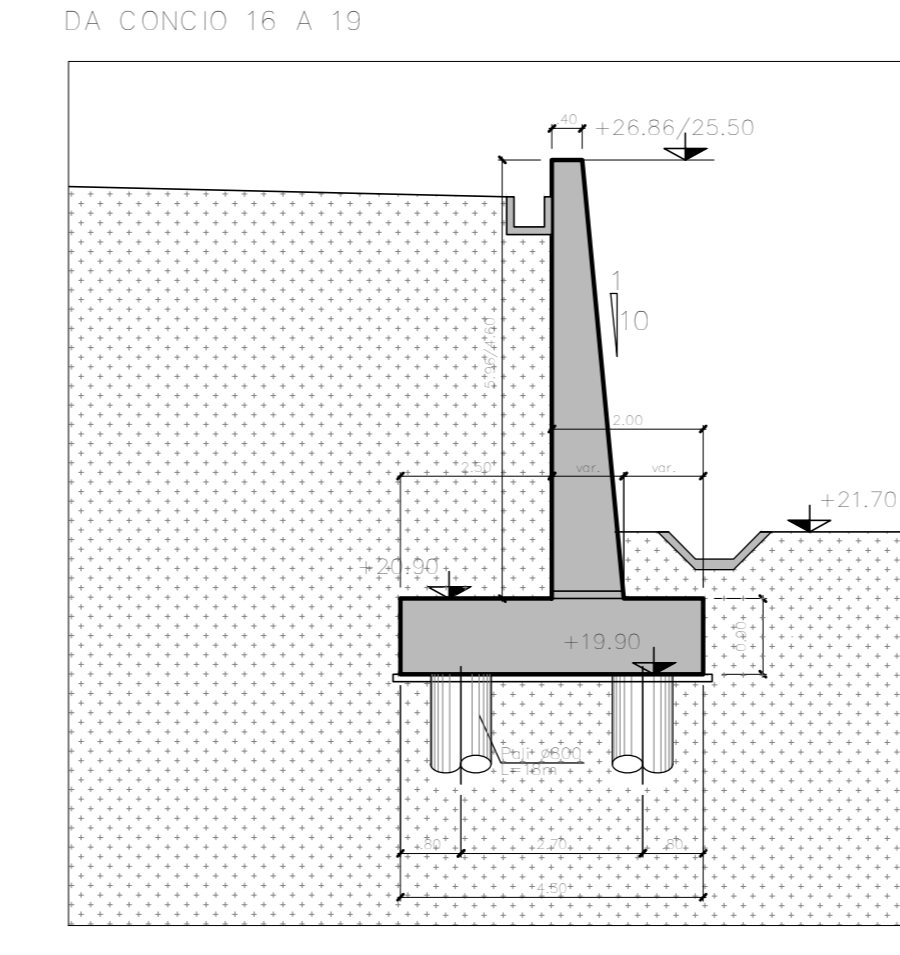

COMMITTENTE: **RFI** RETE FERROVIARIA ITALIANA GRUPPO FERROVIE DELLO STATO

ALTA SORVEGLIANZA: **ITALFERR** GRUPPO FERROVIE DELLO STATO

GENERAL CONTRACTOR: **Consorzio IricAV Due**

INFRASTRUTTURE FERROVIARIE STRATEGICHE DEFINITE DALLA LEGGE OBIETTIVO N. 443/01
 LINEA A.V. /A.C. TORINO-VENEZIA Tratta VERONA-PADOVA
 Lotto funzionale Verona-Bivio Vicenza
 PROGETTO ESECUTIVO
 FA07 - FABBRICATO PT AL km 19+128.13
 MURO DI SOSTEGNO - PLANIMETRIA, PROSPETTI E SEZIONI

GENERAL CONTRACTOR	Consorzio IricAV Due	DIRETTORE LAVORI	Valeo per costruzione	SCALA:	1:200 - 1:100
PROGETTISTA	IRICAV DUE	VERBALE PER COSTITUZIONE	Hg. Luca ZACCARIA	FOGLIO	01
DATA	12 FEBBRAIO 2021	SCILITTA AFFIDATIVA DEGLI IMPEGNI DI	IRICAV DUE	REV.	001
COMMESSA	10	DATA	12 FEBBRAIO 2021	PROG.	001
LOTTO	Y	DATA	12 FEBBRAIO 2021	REV.	A
ENTE	12	DATA	12 FEBBRAIO 2021	FOGLIO	01
TIPO DOC.	BZ	DATA	12 FEBBRAIO 2021		
OPERAZIONE	FA070X	DATA	12 FEBBRAIO 2021		

PROGETTAZIONE:
 Rev. Descrizione Redatto Data Verificato Data Approvato Data IL PROGETTISTA
 A Recupero precisione DA CPE n. 442/21
 B
 C

CO. 81759/01 CUP: J41E91000000009 File: 191128130001A.dwg
 Progetto cofinanziato dalla Unione Europea Cod. origine: 000000